


DIAGRAMMA DELLE VISIBILITA' E DELLE VELOCITA' - TRATTA 1
SCALA 1:1000

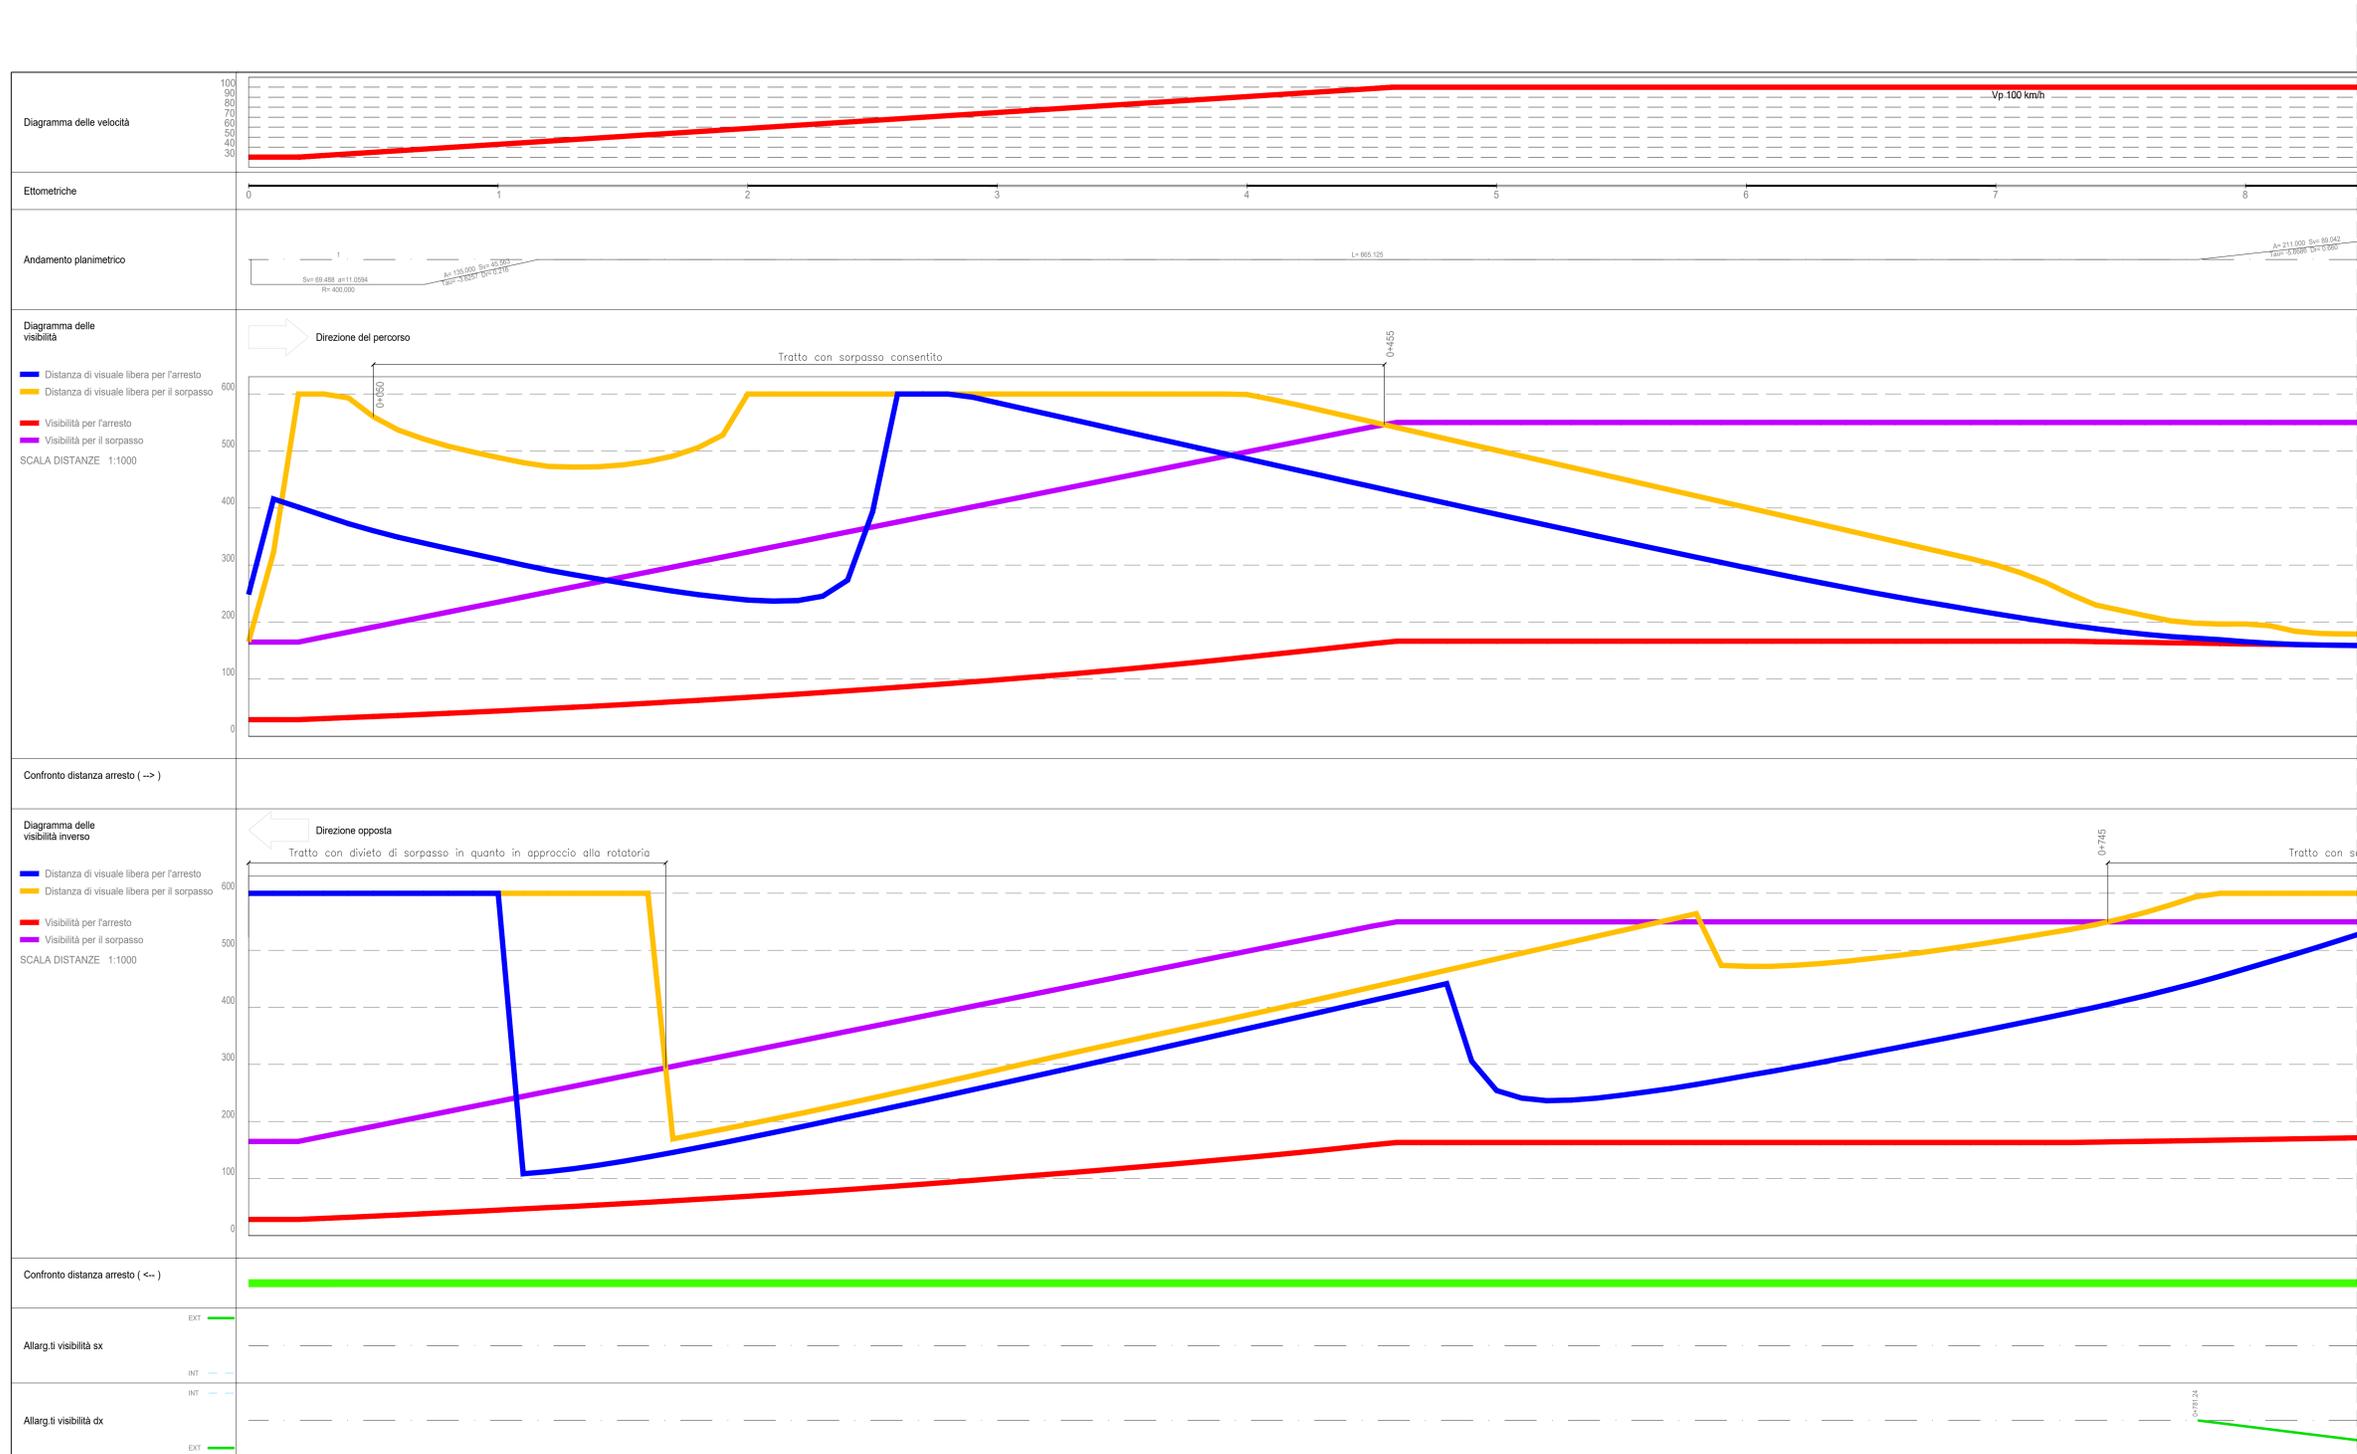

LAVORI DI COLLEGAMENTO TRA LA S.S.11 A MAGENTA E LA TANGENZIALE OVEST DI MILANO
VARIANTE DI ABBIEATEGRASSO E ADEGUAMENTO IN SEDE DEL TRATTO ABBIEATEGRASSO-VIGEVANO FINO AL PONTE SUL FIUME TICINO
1° STRALCIO DA MAGENTA A VIGEVANO - TRATTA C

PROGETTO ESECUTIVO - COD. MI608

STUDIO CORONA	ING. RENATO DEL PRETE	ECOPLAN	EG
ING. VITTORIO DOTTI	ING. DANIELA DEL PRETE	ARCH. ROBERTA FRATELLO	ING. GIUSEPPE SCARFONE
ING. RENATO VIGNI	ING. MARCO LORIS	ING. GIUSEPPE SCARFONE	ING. GIUSEPPE SCARFONE
ING. RENATO VIGNI	ING. MARCO LORIS	ING. GIUSEPPE SCARFONE	ING. GIUSEPPE SCARFONE

VISTO IL RESPONSABILE DEL PROCEDIMENTO: *Giuseppe Scarfone*
 INTEGRATORE DELLE PRESTAZIONI SPECIALISTICHE: *Fabrizio Baietti*
 GEOLOGO: *Luigi Montebello*
 IL COORDINATORE DELLA SICUREZZA IN FASE DI PROGETTAZIONE: *Giuseppe Scarfone*

DA036		D - PROGETTO STRADALE DA - ASSE PRINCIPALE DIAGRAMMA DELLE VISIBILITA' E DELLE VELOCITA' - Tavola 1	
CODICE PROGETTO	NOME FILE	REVISIONE	SCALA
PROGETTO	DA036_047-PO0P500TRADG01_A-12_A (visibilità).dwg	A	1:1000
PRODOTTO	ELABORATO	REDAZIONE	VERIFICAZIONE
LO203	E 2301	LO203	TRADG01
C			
B			
A	EMMISSIONE	Ottobre 2023	ING. MARCO LORIS
REV.	DESCRIZIONE	DATA	REDAZIONE
			VERIFICAZIONE
			APPROVATO