


DIAGRAMMA DELLE VISIBILITA' E DELLE VELOCITA' - TRATTA 1
SCALA 1:1000

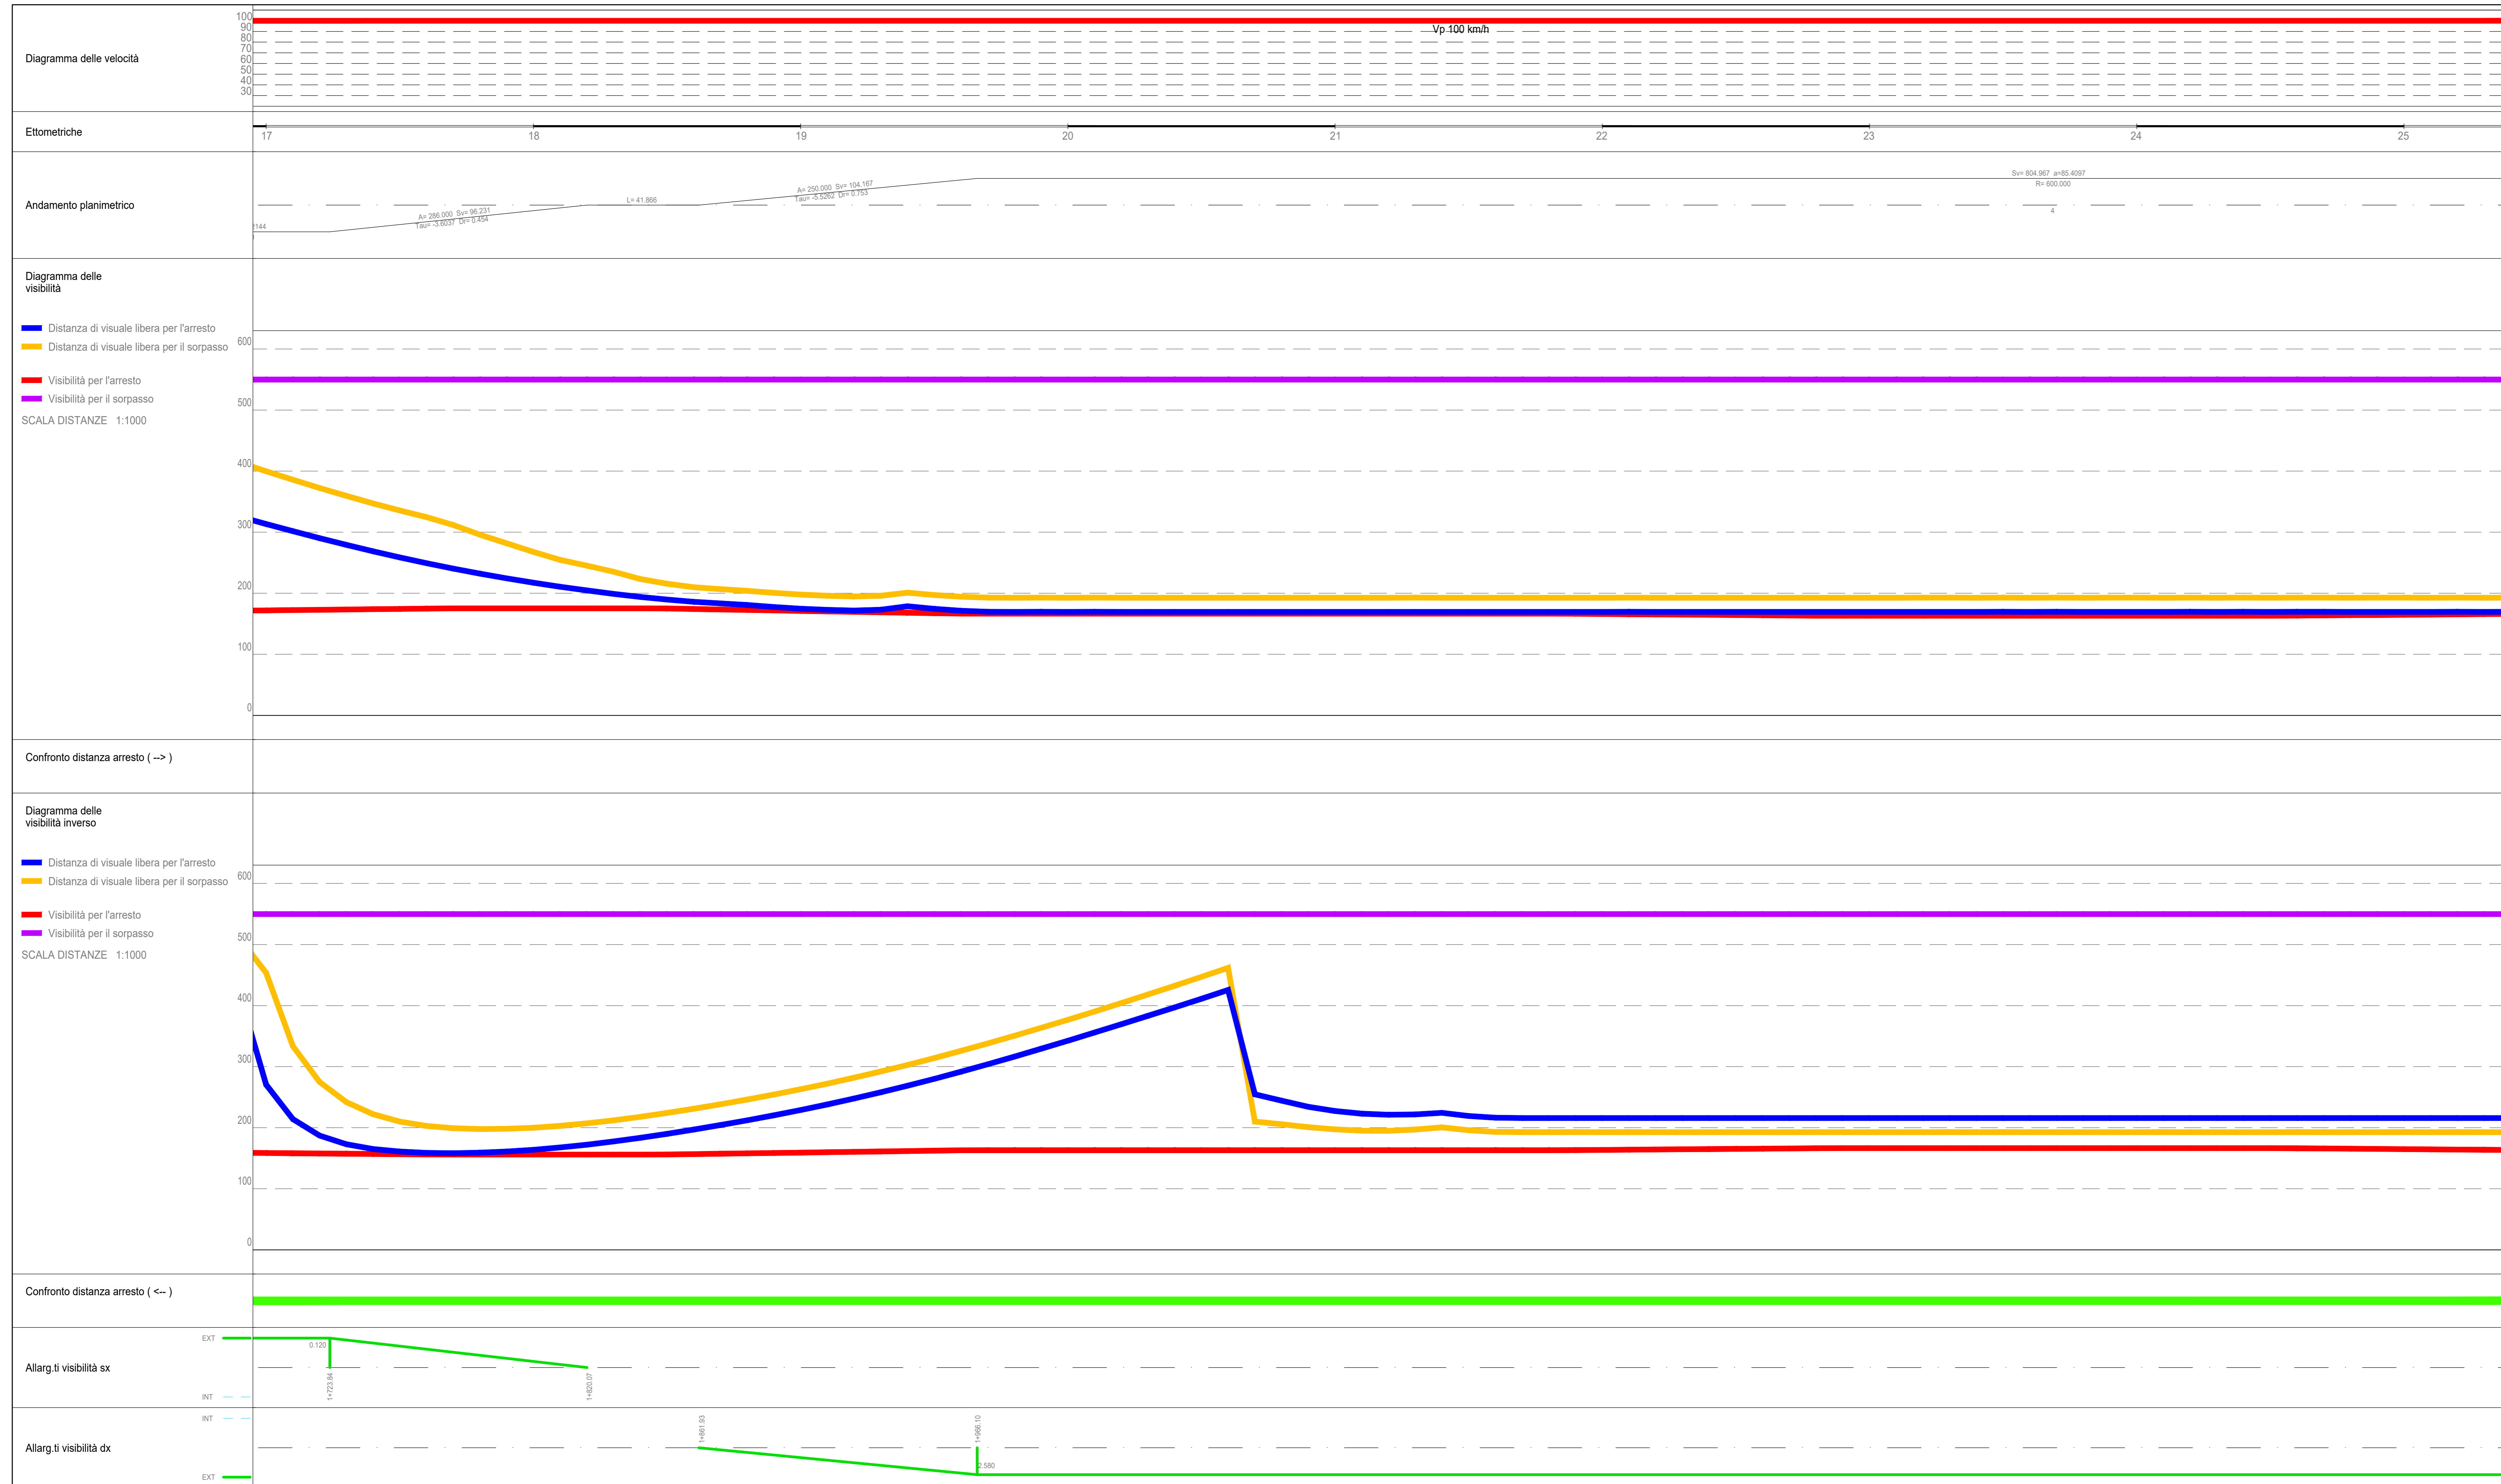

ANAS S.p.A.
Direzione Tecnica

LAVORI DI COLLEGAMENTO TRA LA S.S.11 A MAGENTA E LA TANGENZIALE OVEST DI MILANO
VARIANTE DI ABBIEATEGRASSO E ADEGUAMENTO IN SEDE DEL TRATTO ABBIEATEGRASSO-VIGEVANO FINO AL PONTE SUL FIUME TICINO
1° STRALCIO DA MAGENTA A VIGEVANO - TRATTA C
PROGETTO ESECUTIVO - COD. MI608

STUDIO CORONA Ing. Renato Vanni Architetto Piazzale S. Maria Maddalena, 1 00187 Roma	UNING Ing. Renato Vanni Architetto Piazzale S. Maria Maddalena, 1 00187 Roma	SETAC Ing. Luigi Montebelli Ingegnere Viale Mazzini, 1 00187 Roma	ECOPLAN Ing. Renato Del Prete Ingegnere Viale Mazzini, 1 00187 Roma	EG Ing. Gabriele Innocenti Ingegnere Viale Mazzini, 1 00187 Roma
ARKE Ing. Giancarlo Agostini Ingegnere Viale Mazzini, 1 00187 Roma	

VISTO IL RESPONSABILE DEL PROCEDIMENTO
Integratore delle Prestazioni Specialistiche
GEOLOGO
IL COORDINATORE DELLA SICUREZZA IN FASE DI PROGETTAZIONE

Dir. Ing. Giuseppe Danilo MAGGERI
Ing. Fabrizio SAETI
Prof. Ing. Carlo Luigi MONTEBELLI
Ing. Giancarlo COIRELLO

DA038
D - PROGETTO STRADALE
DA - ASSE PRINCIPALE
DIAGRAMMA DELLE VISIBILITA' E DELLE VELOCITA' - Tavola 3

CODICE PROGETTO	NOME FILE	REVISIONE	SCALA
PROGETTO	DA038_047-PO0P500TRADG01_A-12_A (visibilità).dwg	A	1:1000
LO203	E 2301		
CODICE ELAB.	PO0P500TRADG03		
C			
B			
A	EMISIONE	Ottobre 2023	ING. MARCO LORSE
REV.	DESCRIZIONE	DATA	REDAITTO
			ING. GAETANO BANIERI
			ING. FABRIZIO SAETI
			VERIFICATO
			APPROVATO