


DIAGRAMMA DELLE VISIBILITA' E DELLE VELOCITA' - TRATTA 1
SCALA 1:1000

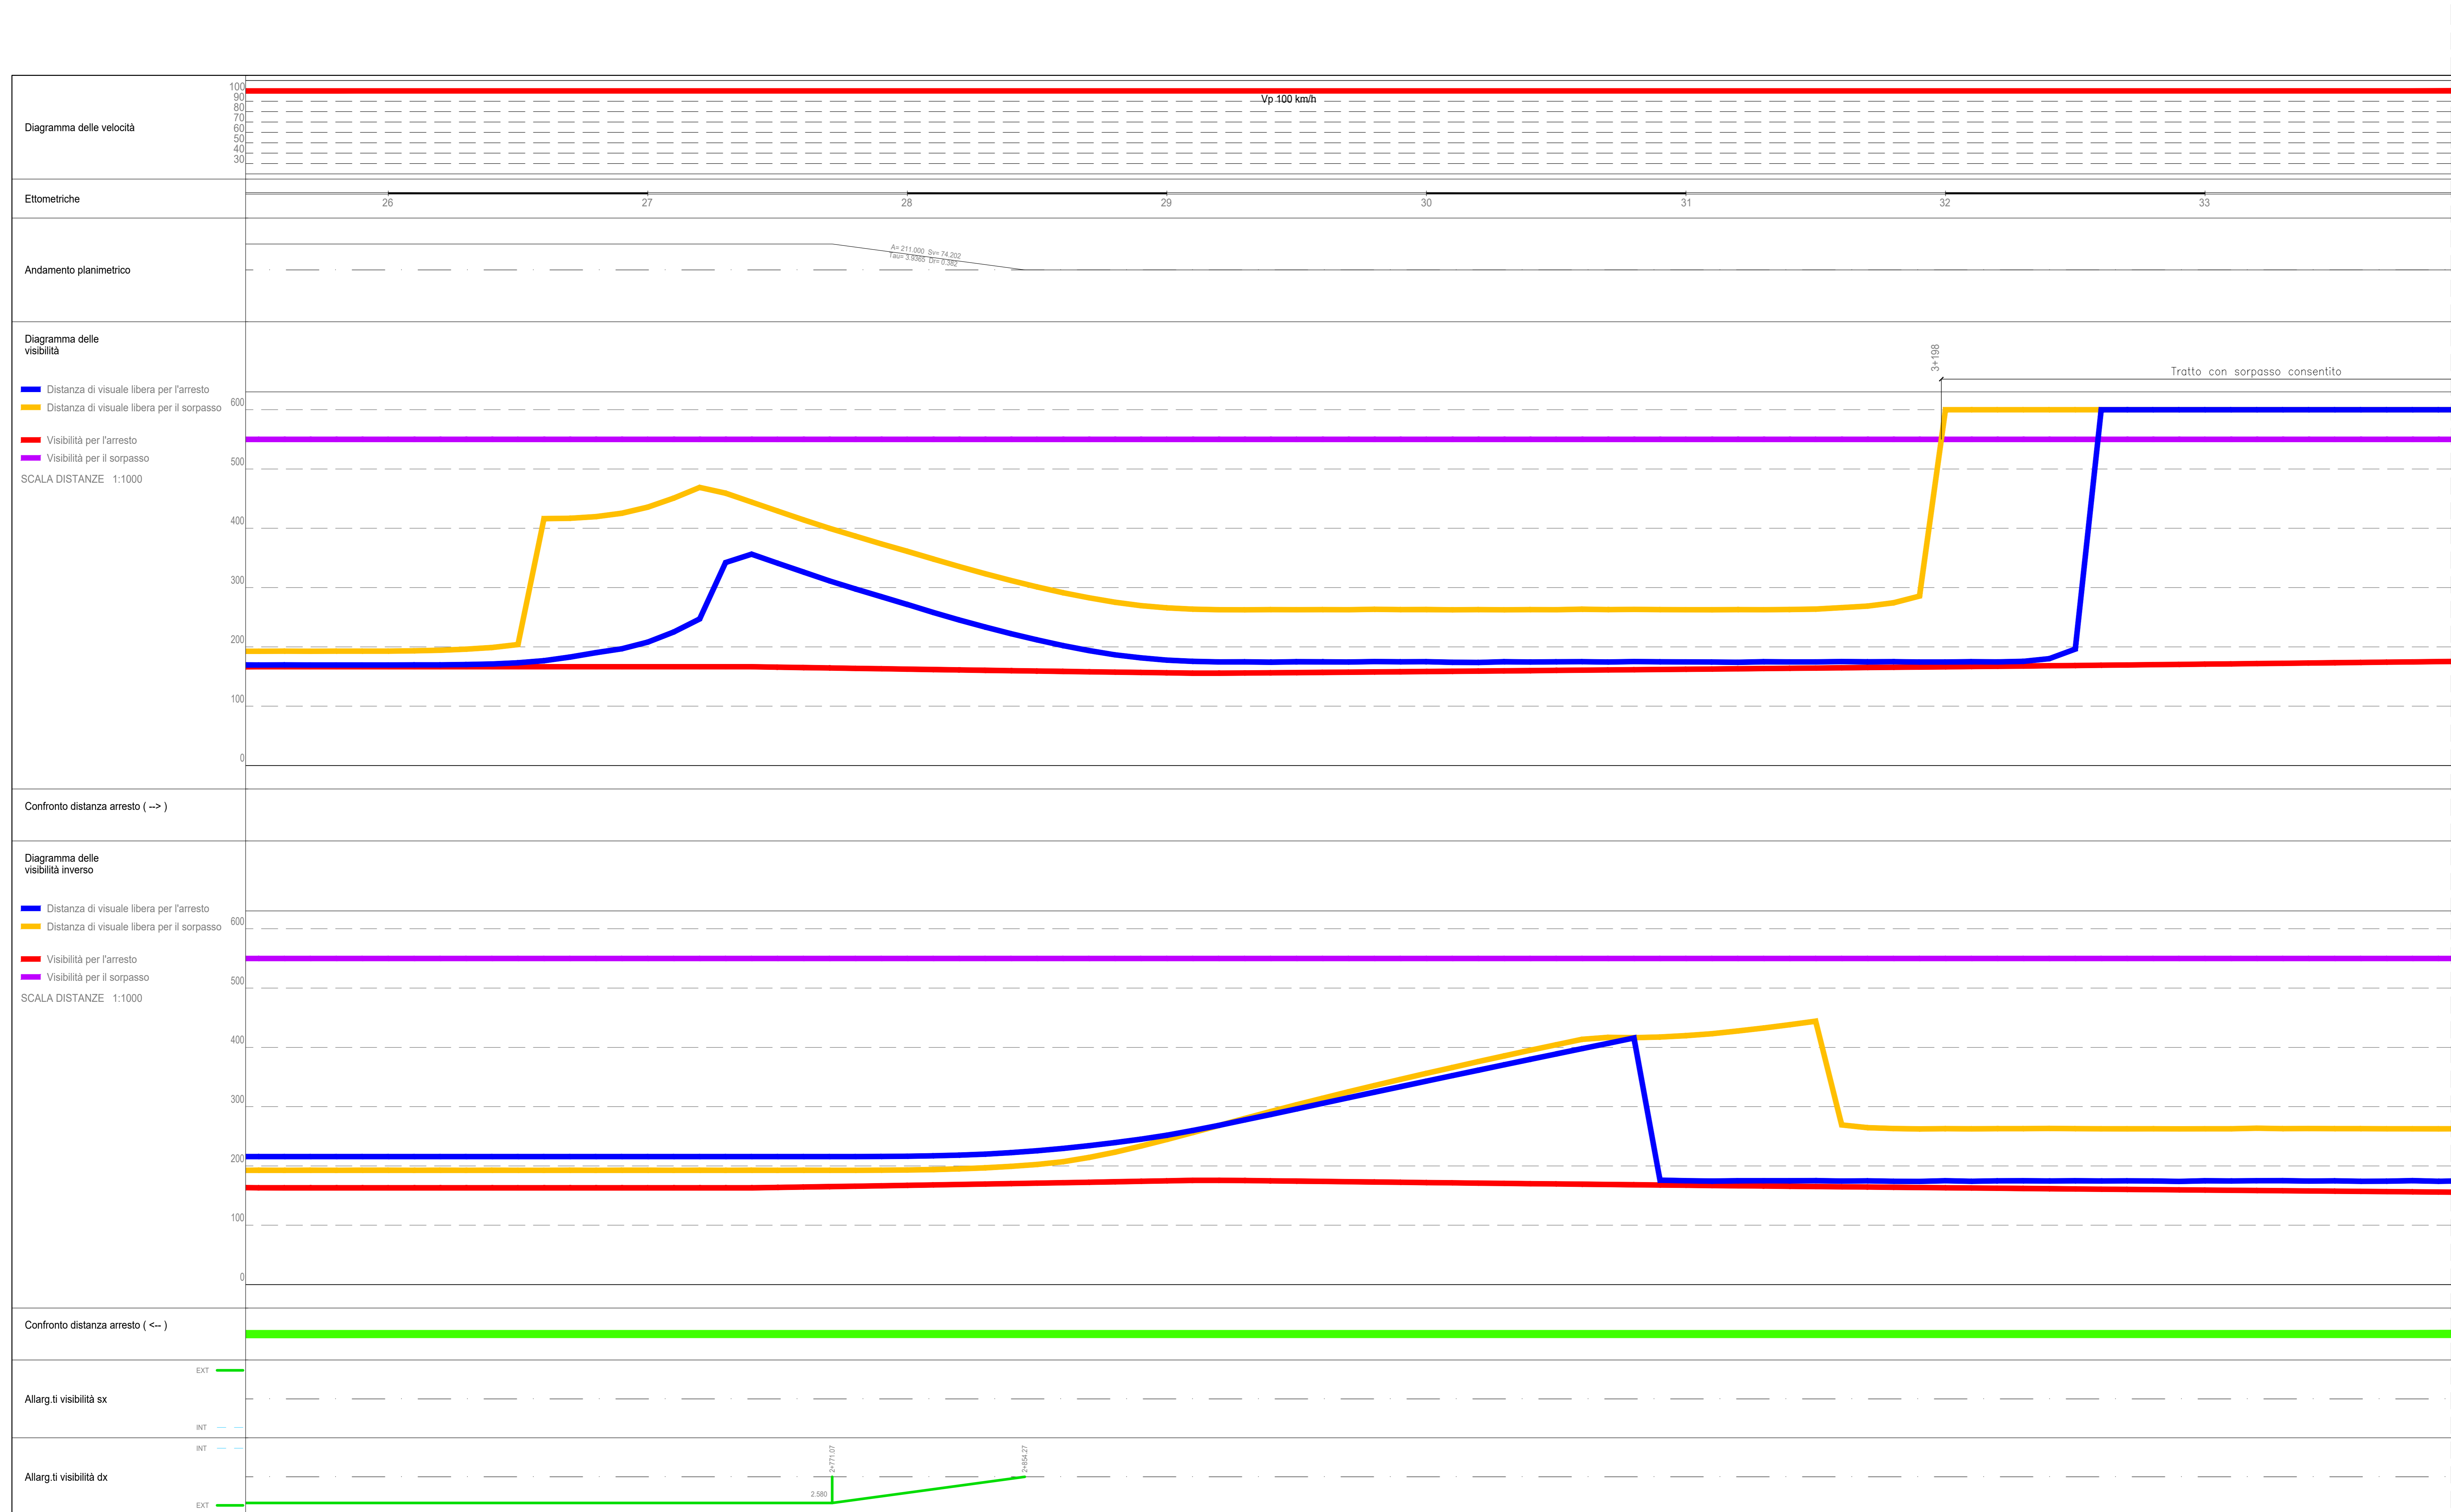

ANAS S.p.A.
Direzione Tecnica

LAVORI DI COLLEGAMENTO TRA LA S.S.11 A MAGENTA E LA TANGENZIALE OVEST DI MILANO
VARIANTE DI ABBIEATEGRASSO E ADEGUAMENTO IN SEDE DEL TRATTO ABBIEATEGRASSO-VIGEVANO FINO AL PONTE SUL FIUME TICINO
1° STRALCIO DA MAGENTA A VIGEVANO - TRATTA C
PROGETTO ESECUTIVO - COD. MI608

STUDIO CORONA Ing. Renato Vanni Architetto Piazzale S. Francesco 1 00187 Roma	UNING Ing. Renato Vanni Architetto Piazzale S. Francesco 1 00187 Roma	SETAC Prof. Ing. Luigi Montebelli Ingegnere Via S. Maria 10 00187 Roma	ARKE Ing. Giancarlo Agostini Ingegnere Via S. Maria 10 00187 Roma	EG Ing. Gaetano Baneri Ingegnere Via S. Maria 10 00187 Roma
--	--	---	--	--

VISTO IL RESPONSABILE DEL PROCEDIMENTO: *Giuseppe Maggieri*
 INTEGRATORE DELLE PRESTAZIONI SPECIALISTICHE: Ing. Fabrizio Sabetti
 GEOLOGO: Prof. Ing. Carlo Luigi Montebelli
 IL COORDINATORE DELLA SICUREZZA IN FASE DI PROGETTAZIONE: Ing. Gaetano Baneri

DA039

D - PROGETTO STRADALE
DA - ASSE PRINCIPALE
DIAGRAMMA DELLE VISIBILITA' E DELLE VELOCITA' - Tavola 4

CODICE PROGETTO	NOME FILE	REVISIONE	SCALA
PROGETTO	DA039_047-PO0P500TRADG01_A-12_A (visibilità).dwg	A	1:1000
PROG. LIV. PROG. N. PROG.	CODICE ELAB.		
LO203 E 2301	P00P500TRADG04		

C				
B				
A	EMISIONE	Ottobre 2023	ING. MARCO LORSE	ING. GAETANO BANERI
REV.	DESCRIZIONE	DATA	REDATTO	VERIFICATO
				ING. FABRIZIO SABETTI