


DIAGRAMMA DELLE VISIBILITA' E DELLE VELOCITA' - TRATTA 1
SCALA 1:1000

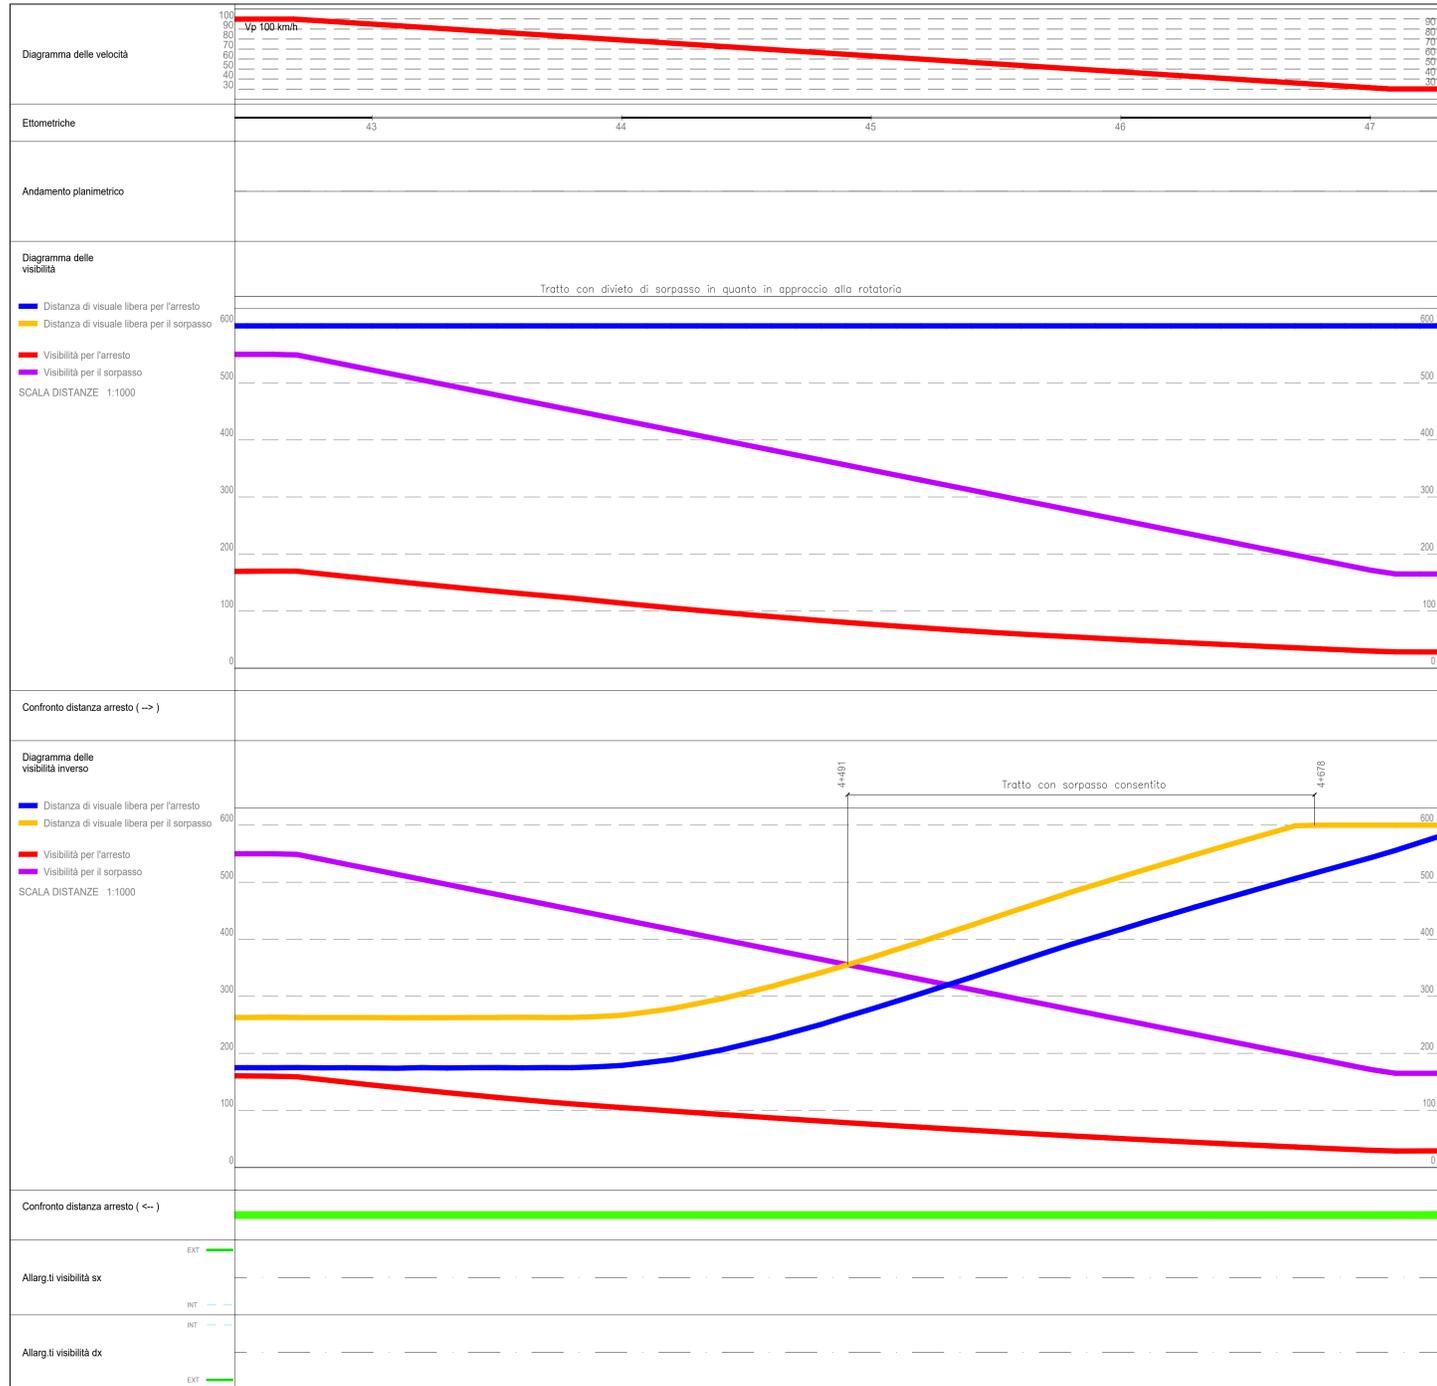

ANAS S.p.A.
Direzione Tecnica

LAVORI DI COLLEGAMENTO TRA LA S.S.11 A MAGENTA E LA TANGENZIALE OVEST DI MILANO
VARIANTE DI ABBIATEGRASSO E ADEGUAMENTO IN SEDE DEL TRATTO ABBIATEGRASSO-VIGEVANO FINO AL PONTE SUL FIUME TICINO
1° STRALCIO DA MAGENTA A VIGEVANO - TRATTA C
PROGETTO ESECUTIVO - COD. MI608


---	---	---	--	--	---

VISTO IL RESPONSABILE DEL PROCEDIMENTO
Dott. Ing. Giuseppe Danilo MAGGIORI

INTEGRATORE DELLE PRESTAZIONI SPECIALISTICHE
Ing. Fabrizio BAIETTI

GEOLOGO
Prof. Ing. Carlo Luigi MONTEBELLI

IL COORDINATORE DELLA SICUREZZA IN FASE DI PROGETTAZIONE
Ing. Gaetano COIRELLO

DA041

D - PROGETTO STRADALE
DA - ASSE PRINCIPALE
DIAGRAMMA DELLE VISIBILITA' E DELLE VELOCITA' - Tavola 6

CODICE PROGETTO	NOME FILE	REVISIONE	SCALA
PROGETTO	DA036_047-PO0P500TRADG01_A-12_A (visibilità).dwg	A	1:1000
LO2033	ELAB. P00P500TRADG06		

REV.	DESCRIZIONE	DATA	REDATTO	VERIFICATO	APPROVATO
A	EMISIONE	Ottobre 2023	ING. MARCO LORSE	ING. GAETANO BAIETTI	ING. FABRIZIO BAIETTI