


DIAGRAMMA DELLE VISIBILITA' E DELLE VELOCITA' - TRATTA 2
SCALA 1:1000

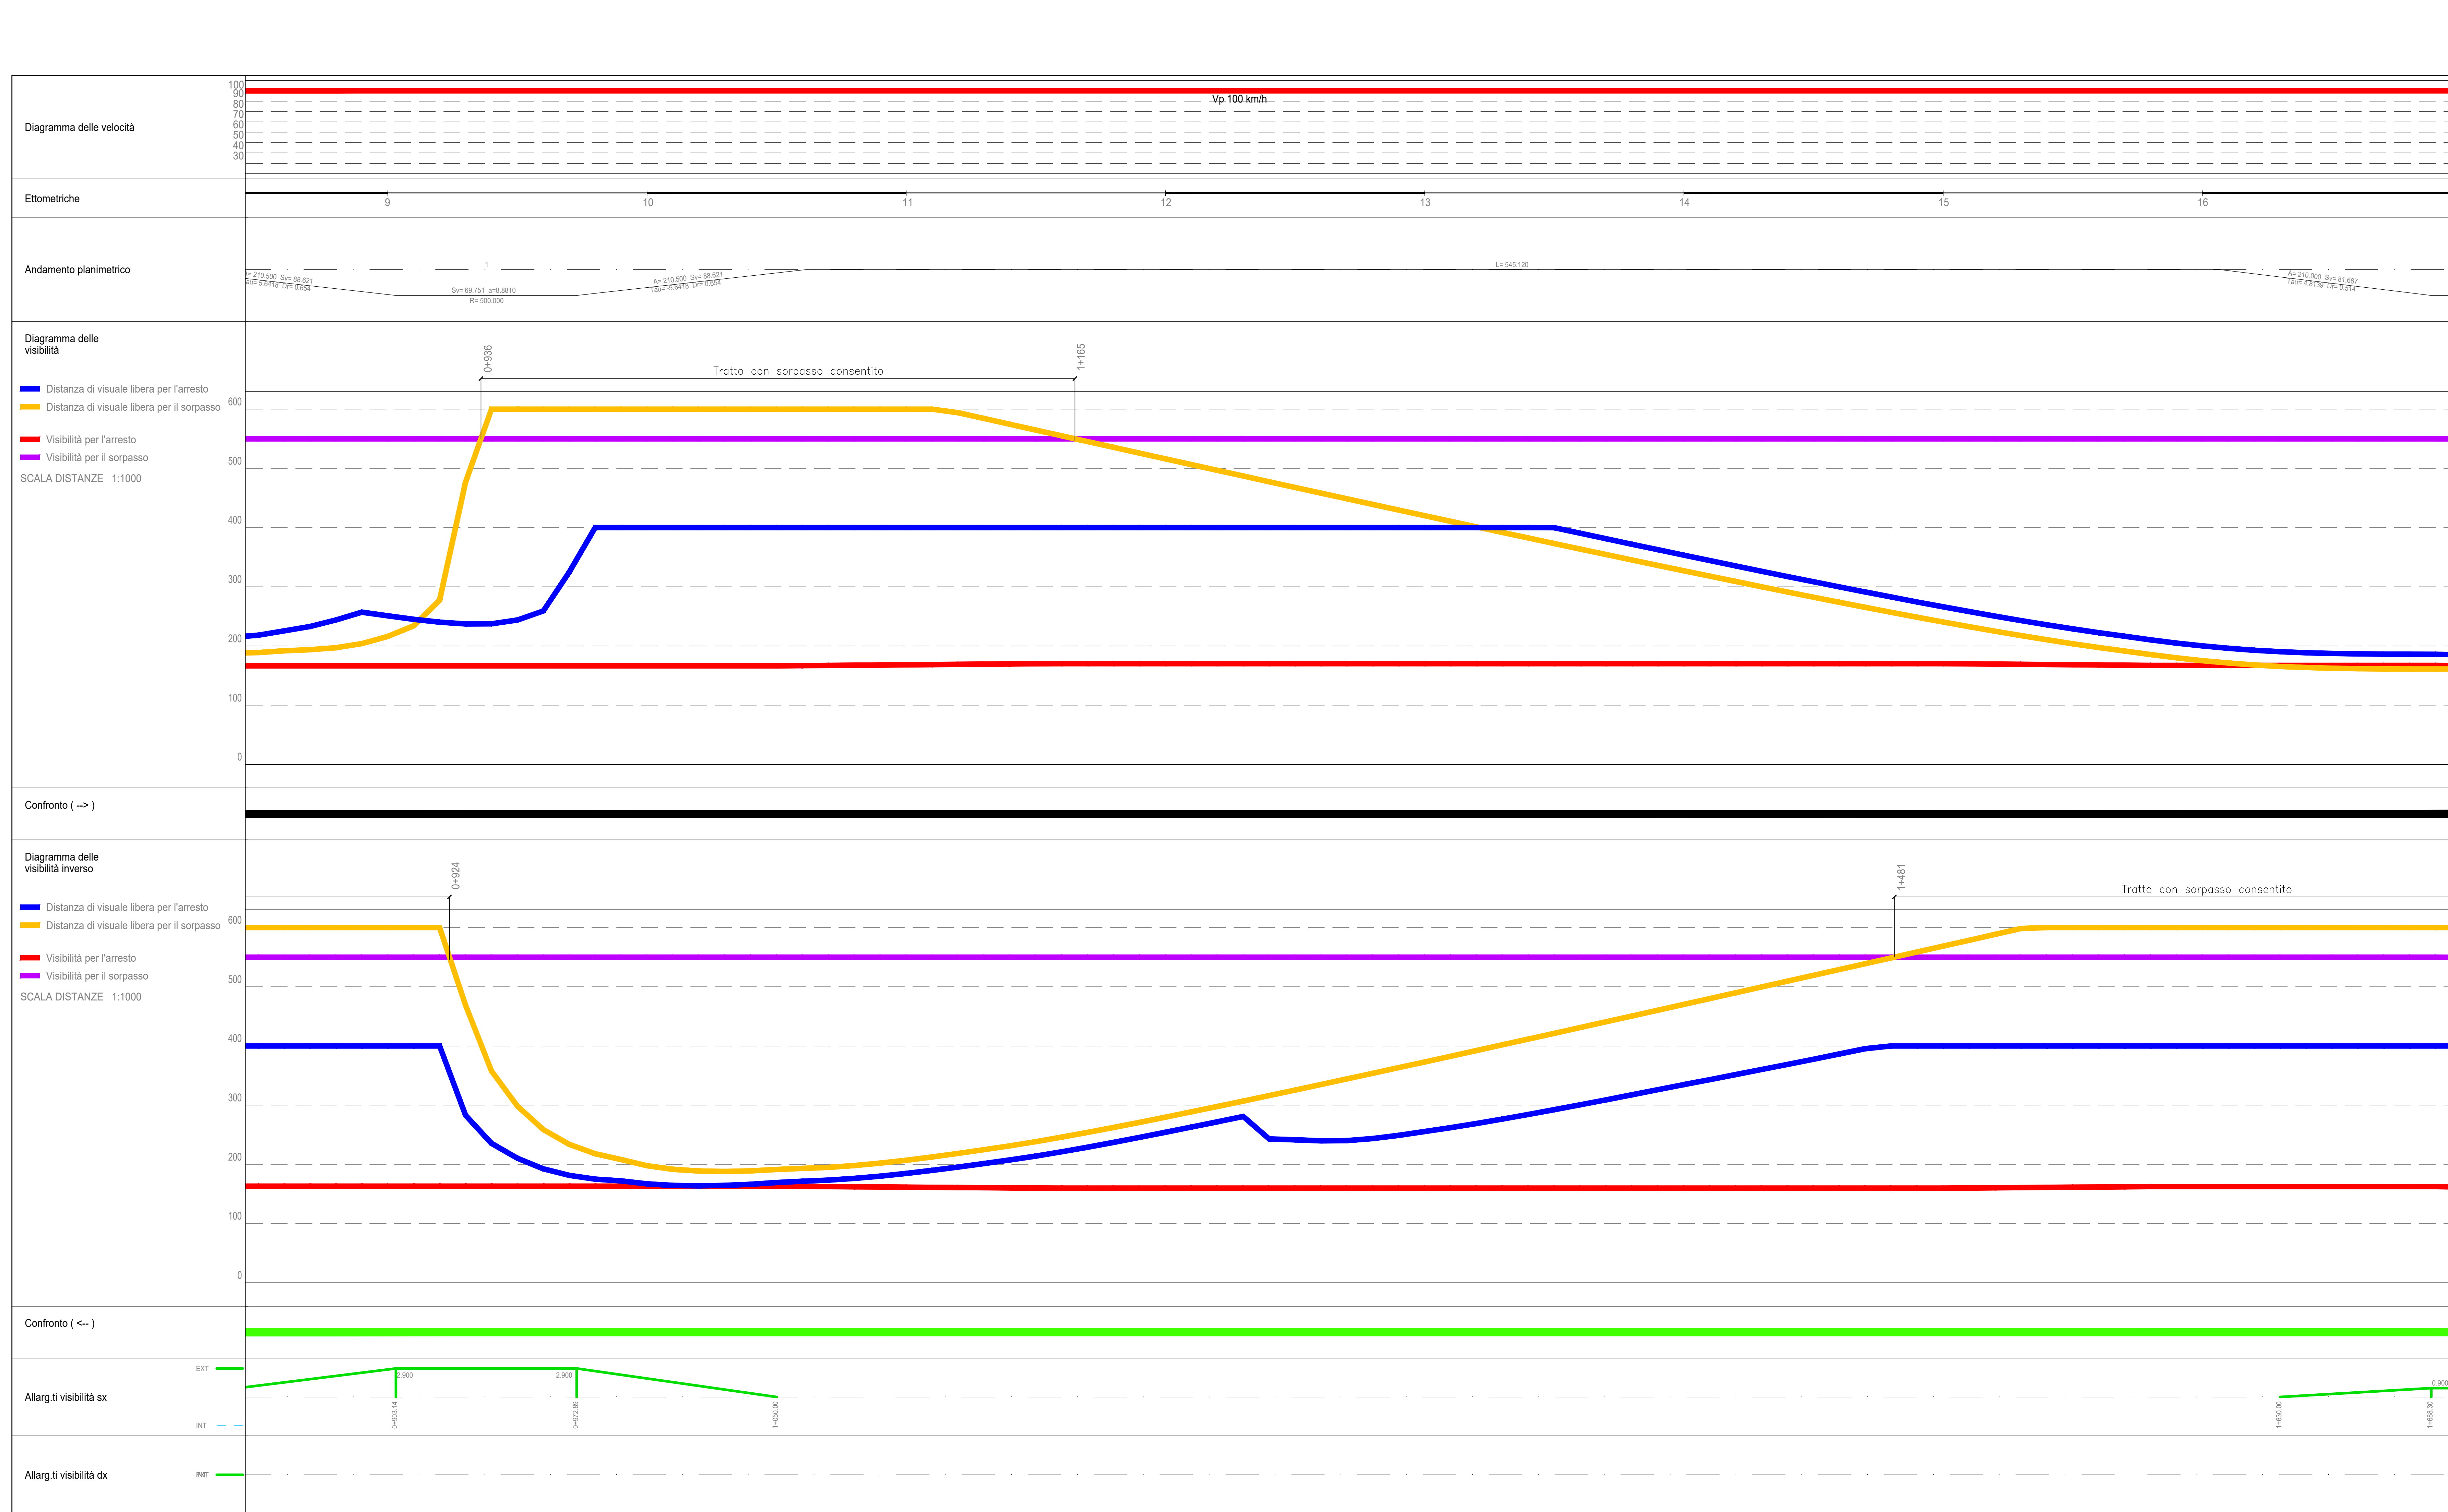

ANAS S.p.A.
Direzione Tecnica

LAVORI DI COLLEGAMENTO TRA LA S.S.11 A MAGENTA E LA TANGENZIALE OVEST DI MILANO
VARIANTE DI ABBIEATEGRASSO E ADEGUAMENTO IN SEDE DEL TRATTO ABBIEATEGRASSO-VIGEVANO FINO AL PONTE SUL FIUME TICINO
1° STRALCIO DA MAGENTA A VIGEVANO - TRATTA C
PROGETTO ESECUTIVO - COD. MI608

STUDIO CORONA	ING. RENATO DEL PRISTE	ECOPLAN	EG
ING. VITTORIO DOTTI	ING. DANIELA DEL PRISTE	AVV. NIKOLAJA FRATELLO	ING. CARLO RICCIARDI
ING. RENATO VIGNI	ING. FABRIZIO BANER	ING. GIUSEPPE CAPPALDI	ING. GIUSEPPE CAPPALDI
ING. RENATO VIGNI	ING. FABRIZIO BANER	ING. GIUSEPPE CAPPALDI	ING. GIUSEPPE CAPPALDI

VISTO IL RESPONSABILE DEL PROCEDIMENTO: *Giuseppe Cappaldi*
 INTEGRATORE DELLE PRESTAZIONI SPECIALISTICHE: *Fabrizio Baneri*
 GEOLOGO: *Luigi Montebello*
 IL COORDINATORE DELLA SICUREZZA IN FASE DI PROGETTAZIONE: *Giuseppe Cappaldi*

DA043

D - PROGETTO STRADALE
DA - ASSE PRINCIPALE
DIAGRAMMA DELLE VISIBILITA' E DELLE VELOCITA' - Tavola 8

CODICE PROGETTO	NOME FILE	REVISIONE	SCALA
PROGETTO	DA035_047-PO0P500TRADG01_A-12_A (visibilità).dwg	A	1:1000
LO203	E 2301	CODICE ELAB	P00P500TRADG08

C				
B				
A	EMISIONE	Ottobre 2023	ING. MARCO LORSE	ING. GAETANO BANER
REV.	DESCRIZIONE	DATA	REDATTO	VERIFICATO
				ING. FABRIZIO BANER