


PROFILO LONGITUDINALE ROTATORIA
SCALA 1:500/1:50


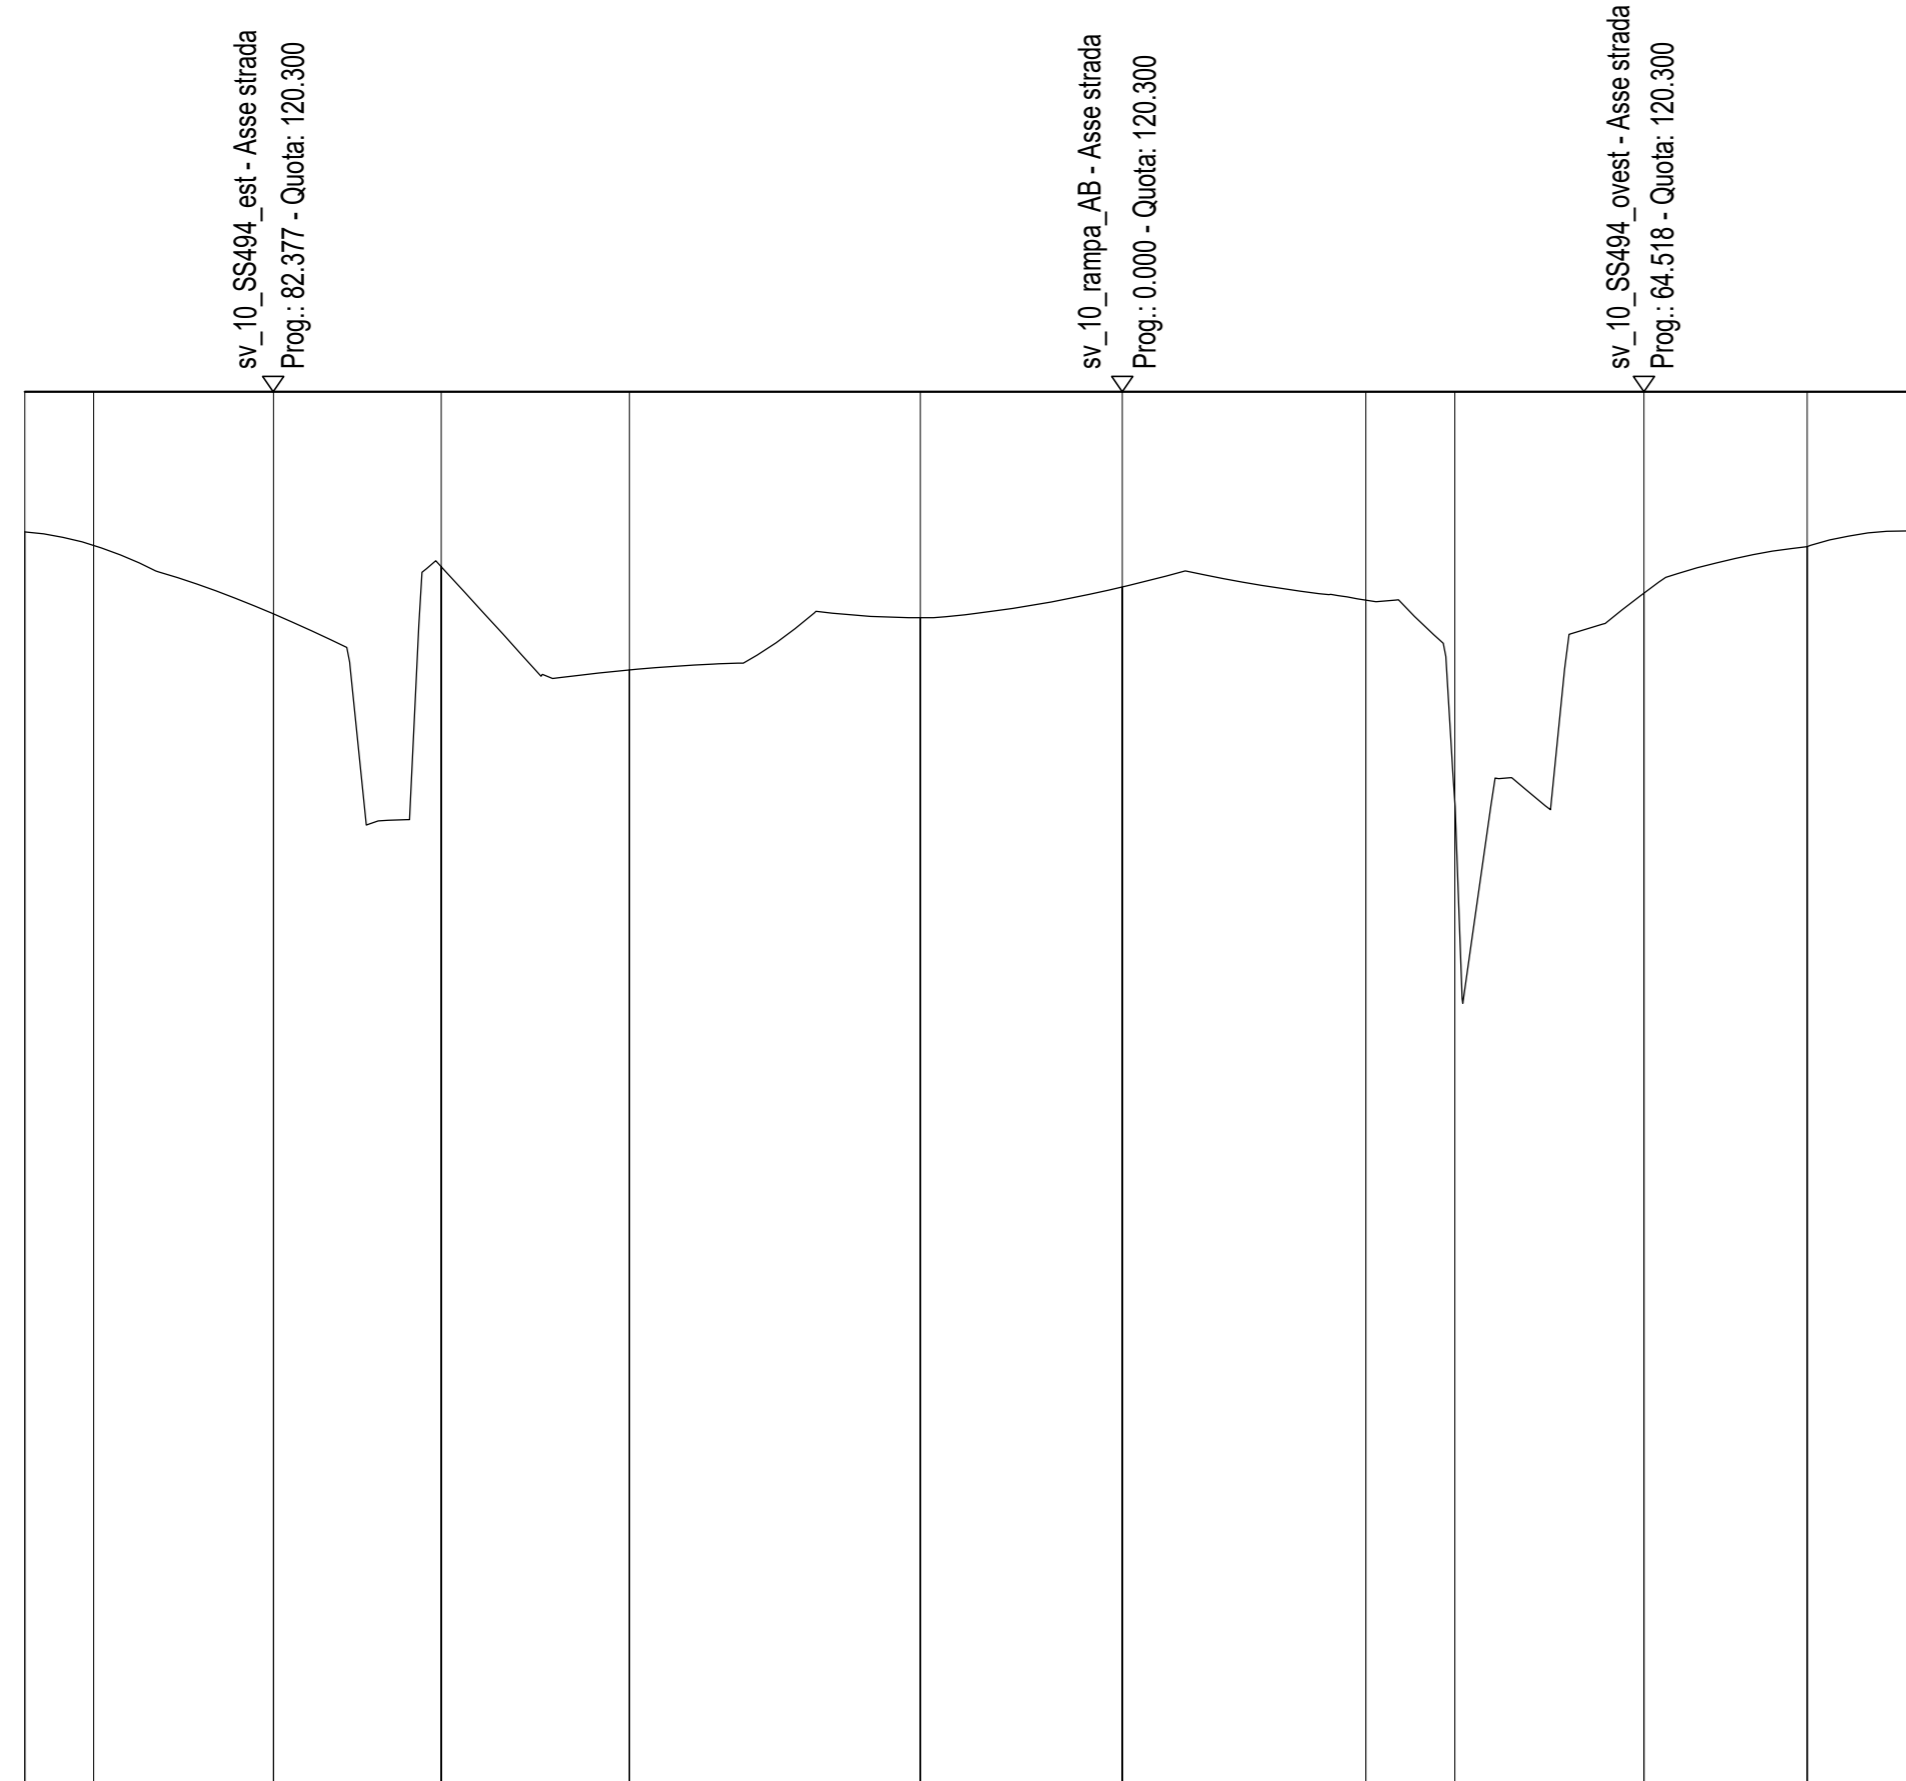


SCALA QUOTE 1:50
SCALA DISTANZE 1:500


ETOMETRICHE												
ANDAMENTO PLANIMETRICO												
Superalzatori												
Diagramma della velocità												

PROFILO LONGITUDINALE RAMO SS494 EST
SCALA 1:500/1:50


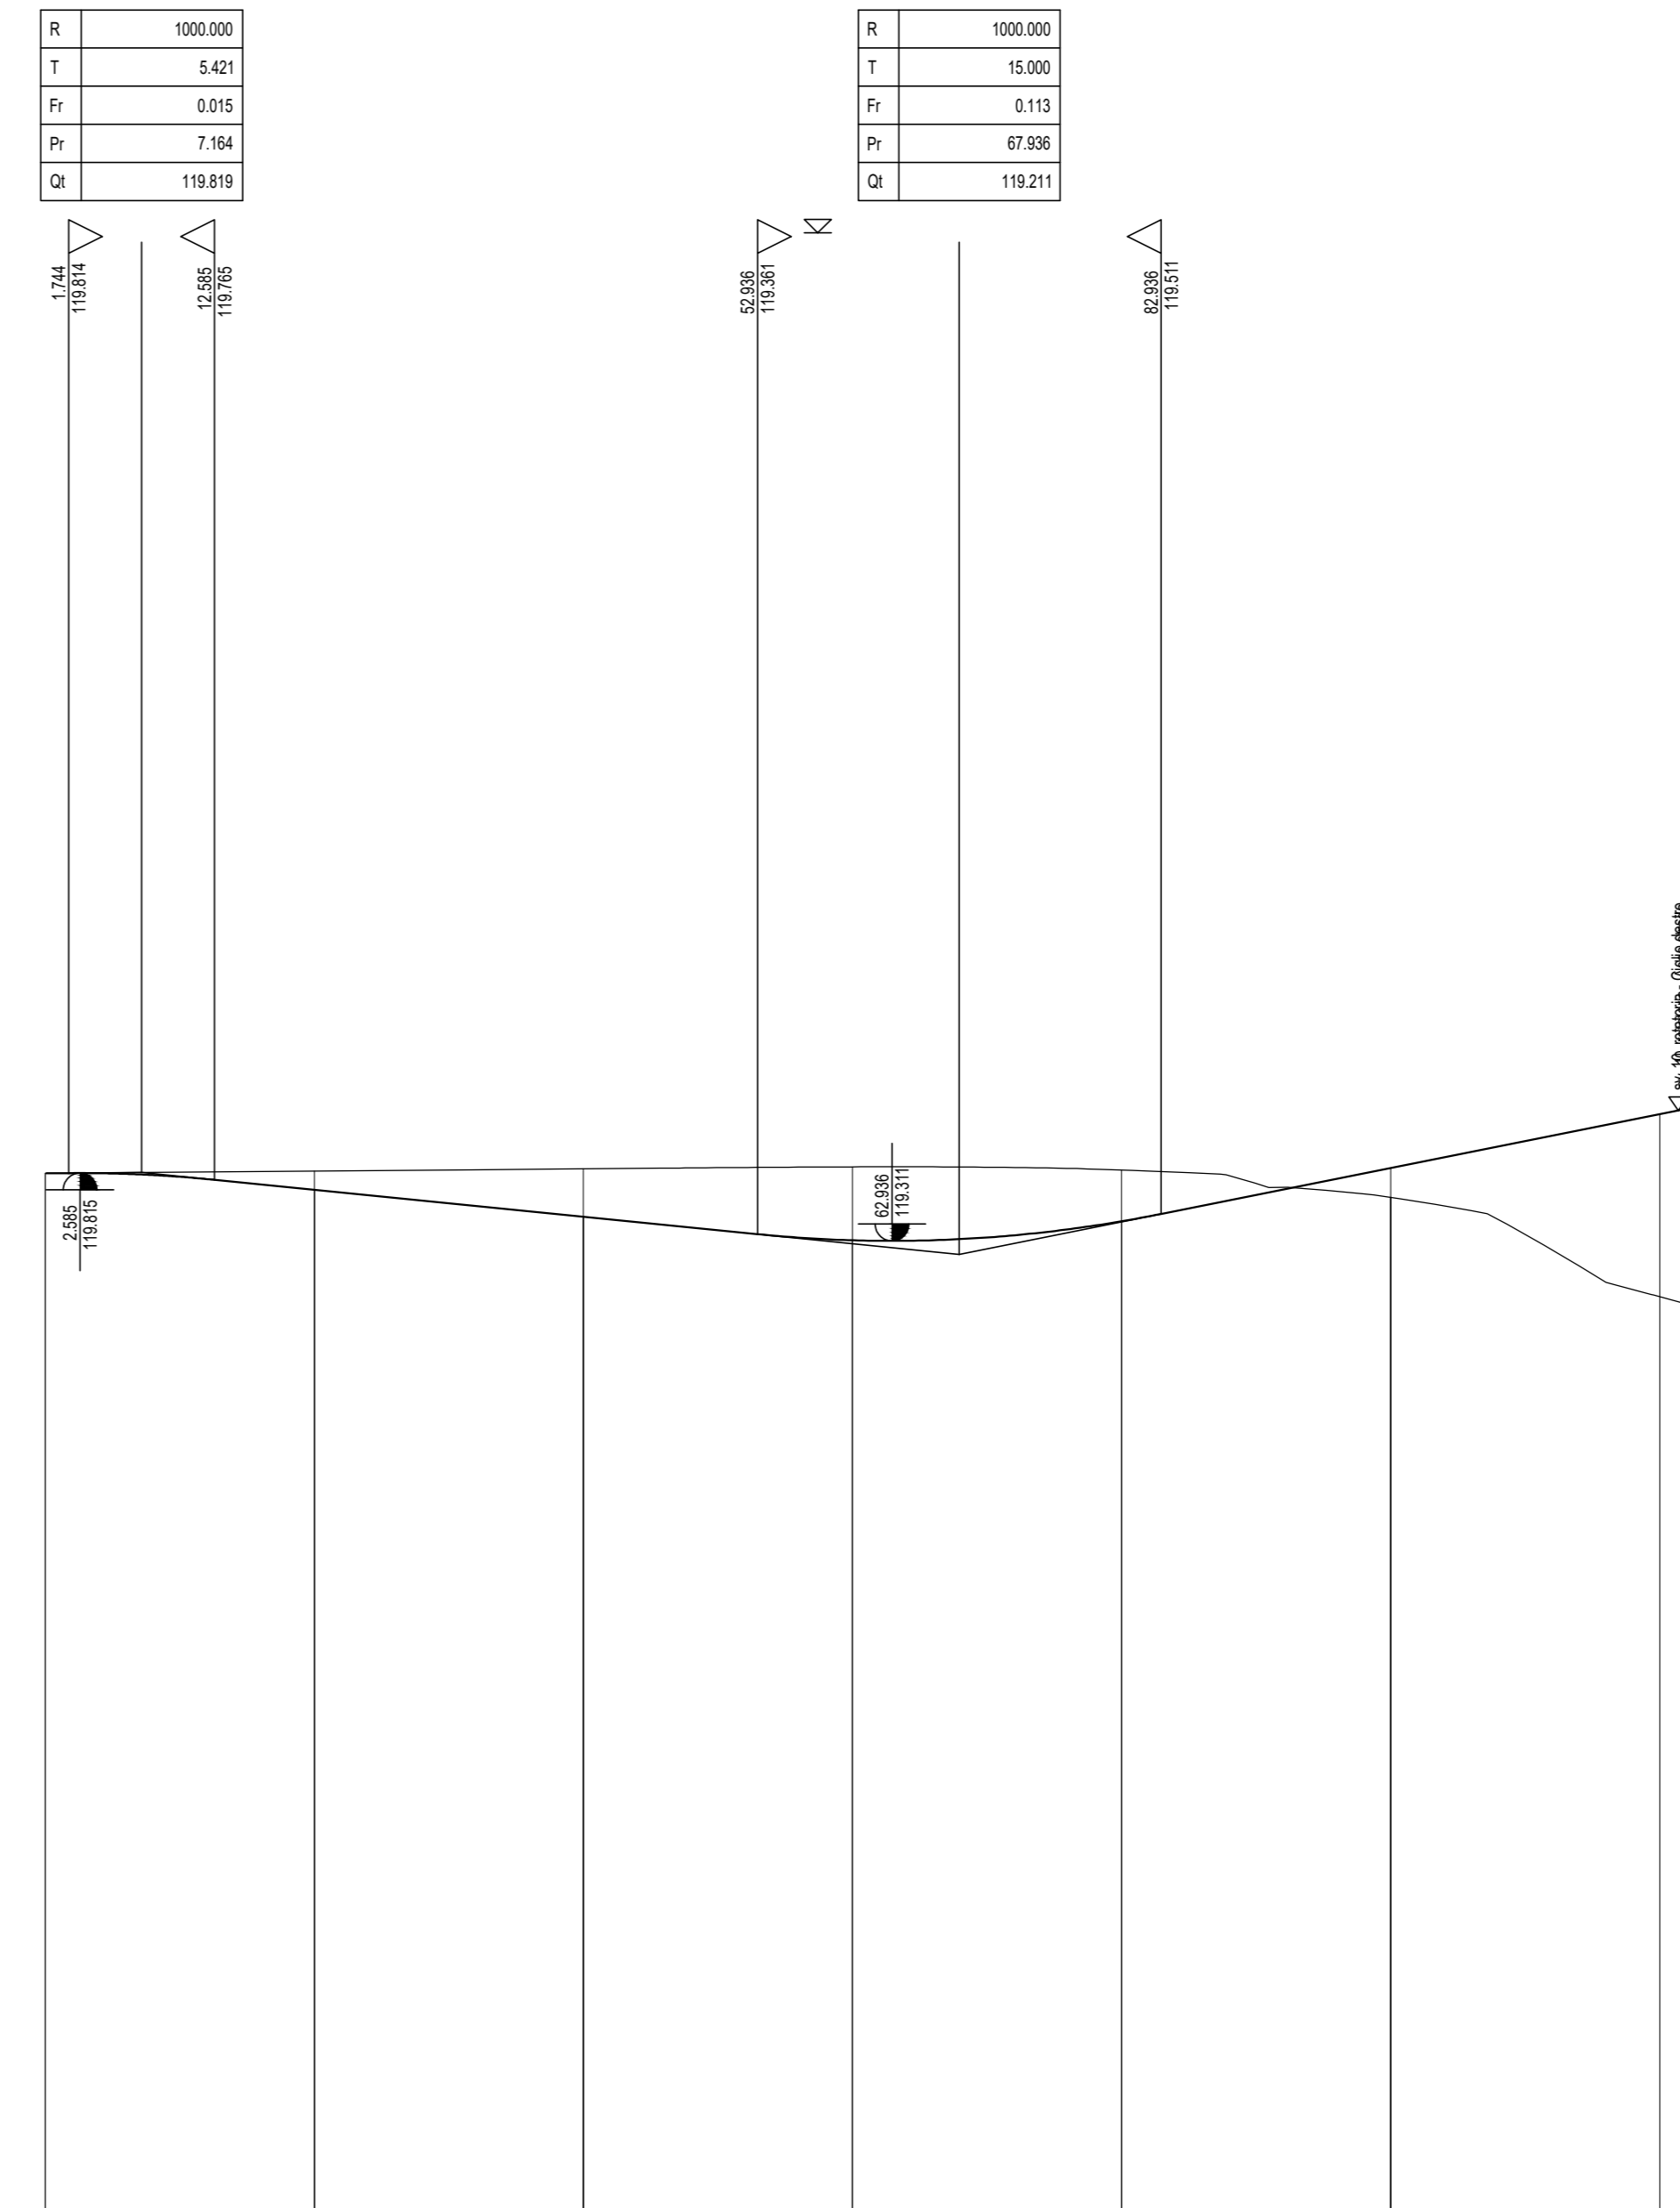

SCALA QUOTE 1:50
SCALA DISTANZE 1:500


ETOMETRICHE								
Superalzatori								
Diagramma della velocità								

ANAS S.p.A.
Direzione Tecnica

LAVORI DI COLLEGAMENTO TRA LA S.S.11 A MAGENTA E LA TANGENZIALE OVEST DI MILANO

VARIANTE DI ABBIEATEGRASSO E ADEGUAMENTO IN SEDE DEL TRATTO ABBIEATEGRASSO-VIGEVANO FINO AL PONTE SUL FIUME TICINO

1° STRALCIO DA MAGENTA A VIGEVANO - TRATTA C

PROGETTO ESECUTIVO - COD. MI608

VISTO IL RESPONSABILE DEL PROCEDIMENTO

Dr. Ing. Giuseppe Danilo MAGGERI

INTEGRATORE DELLE PRESTAZIONI SPECIALISTICHE

Ing. Fabrizio BAIETTI

GEOLOGO

Prof. Ing. Carlo Luigi MONTERISI

IL COORDINATORE DELLA SICUREZZA IN FASE DI PROGETTAZIONE

Ing. Gaetano COCCELLO

DB406

D - PROGETTO STRADALE
DB-4 - SVINCOLO 10 (Stazione FS - S.S. 494)
PROFILI LONGITUDINALI - Tavola 1

CODICE PROGETTO	NOME FILE	REVISIONE	SCALA
PROGETTO	DB406_410-V04P500TRAFPO1_A-05_A (Profili).dwg	A	1:500/50
LO203	E 2301	V04P500TRAFPO1	A

C			
B			
A	EMMISSIONE	Ottobre 2023	ING. MARCO LORSE
REV.	DESCRIZIONE	DATA	REDDATTO
			ING. GAETANO COCCELLO
			ING. FABRIZIO BAIETTI
			VERIFICATO
			APPROVATO