



PROFILO LONGITUDINALE RAMO SS494 OVEST
SCALA 1:500/1:50

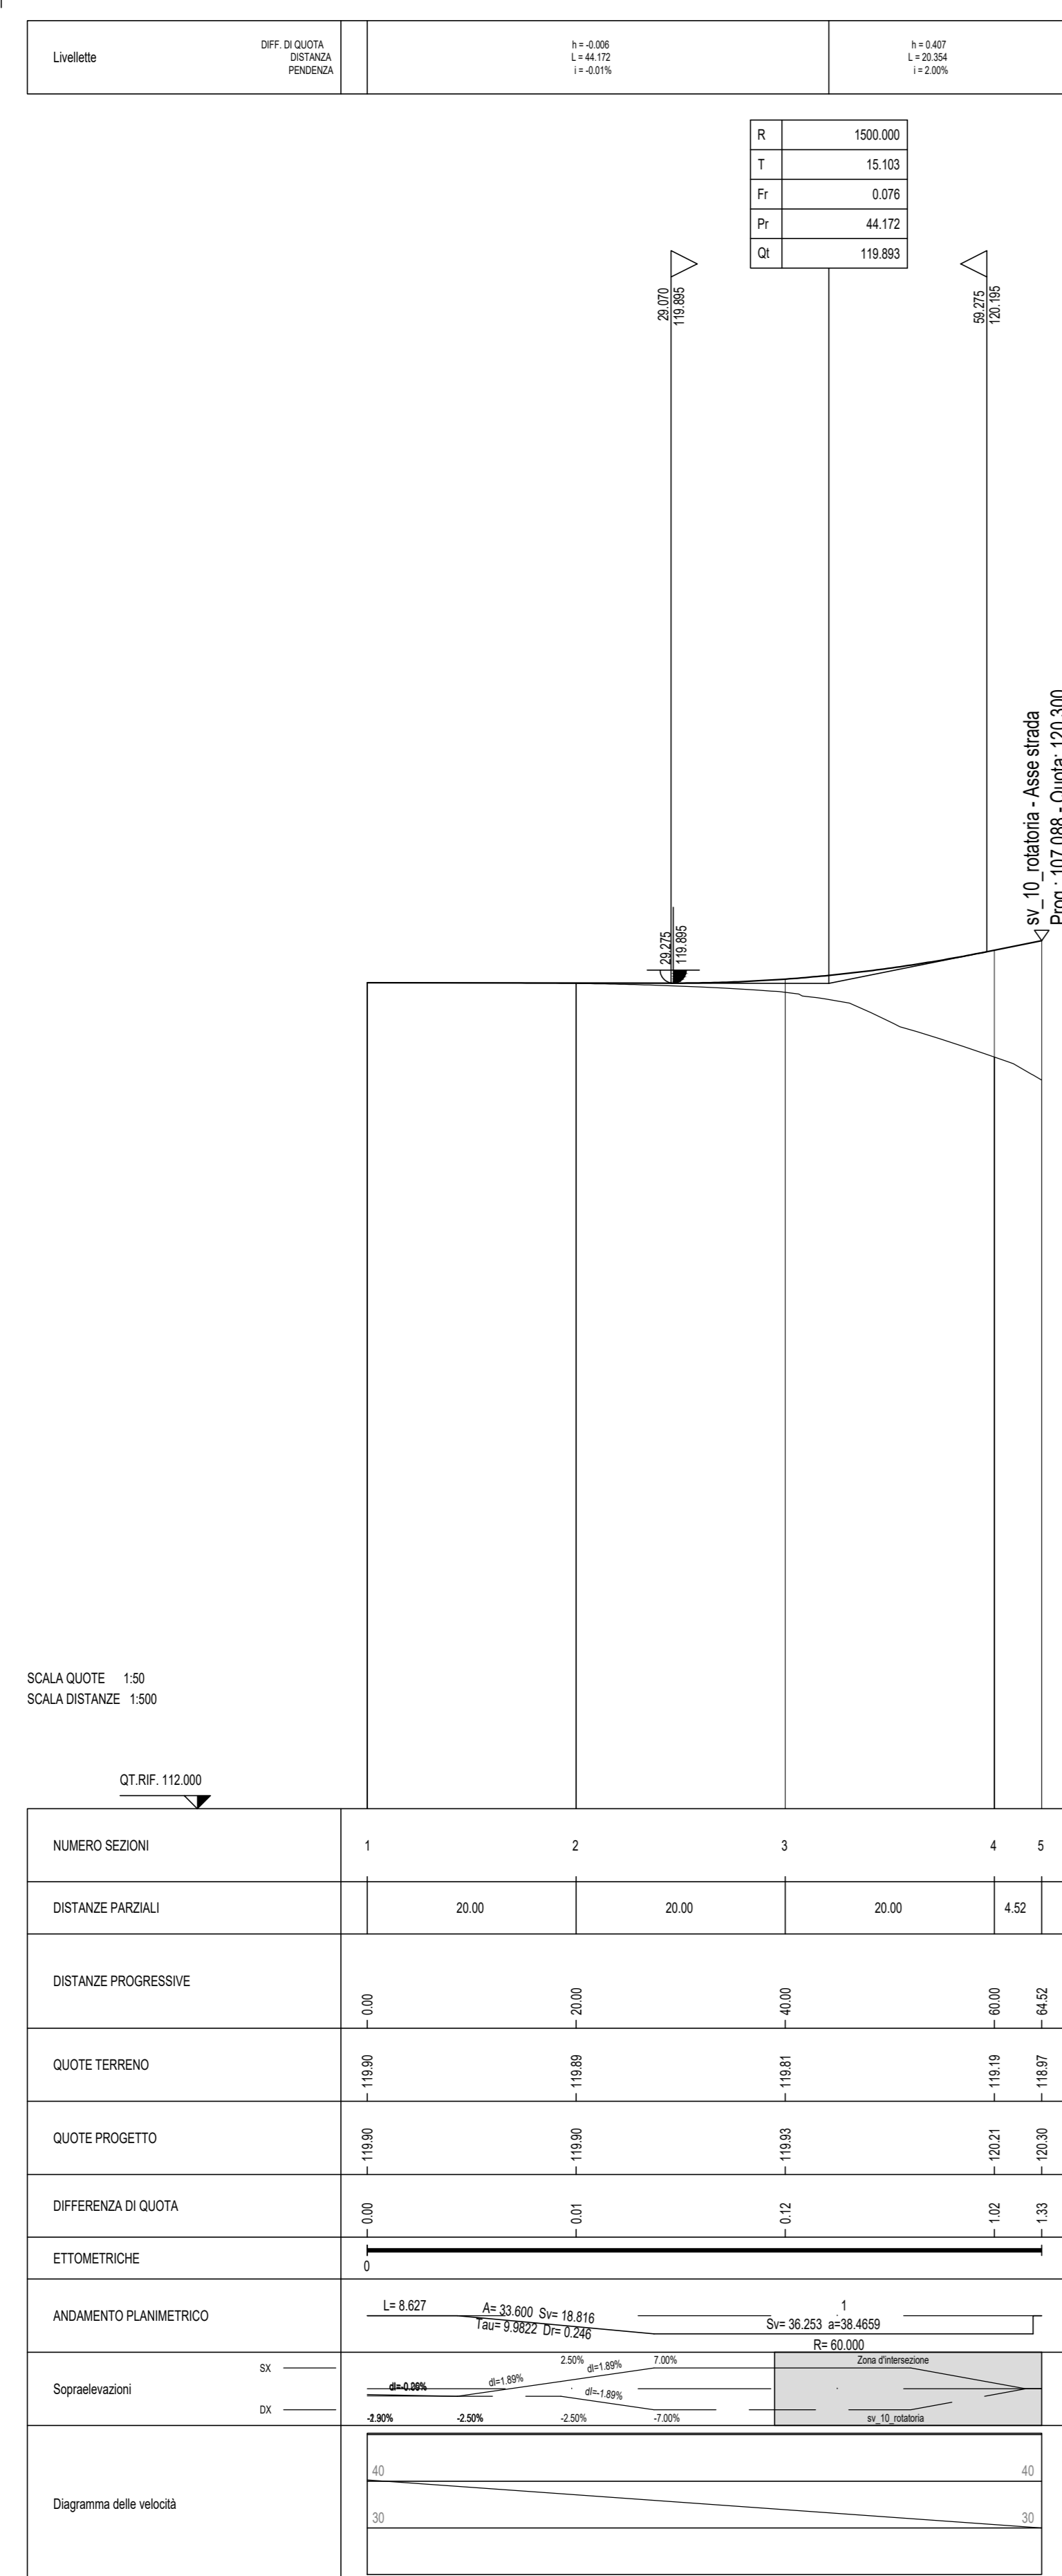

PROFILO LONGITUDINALE RAMPA EF
SCALA 1:500/1:50

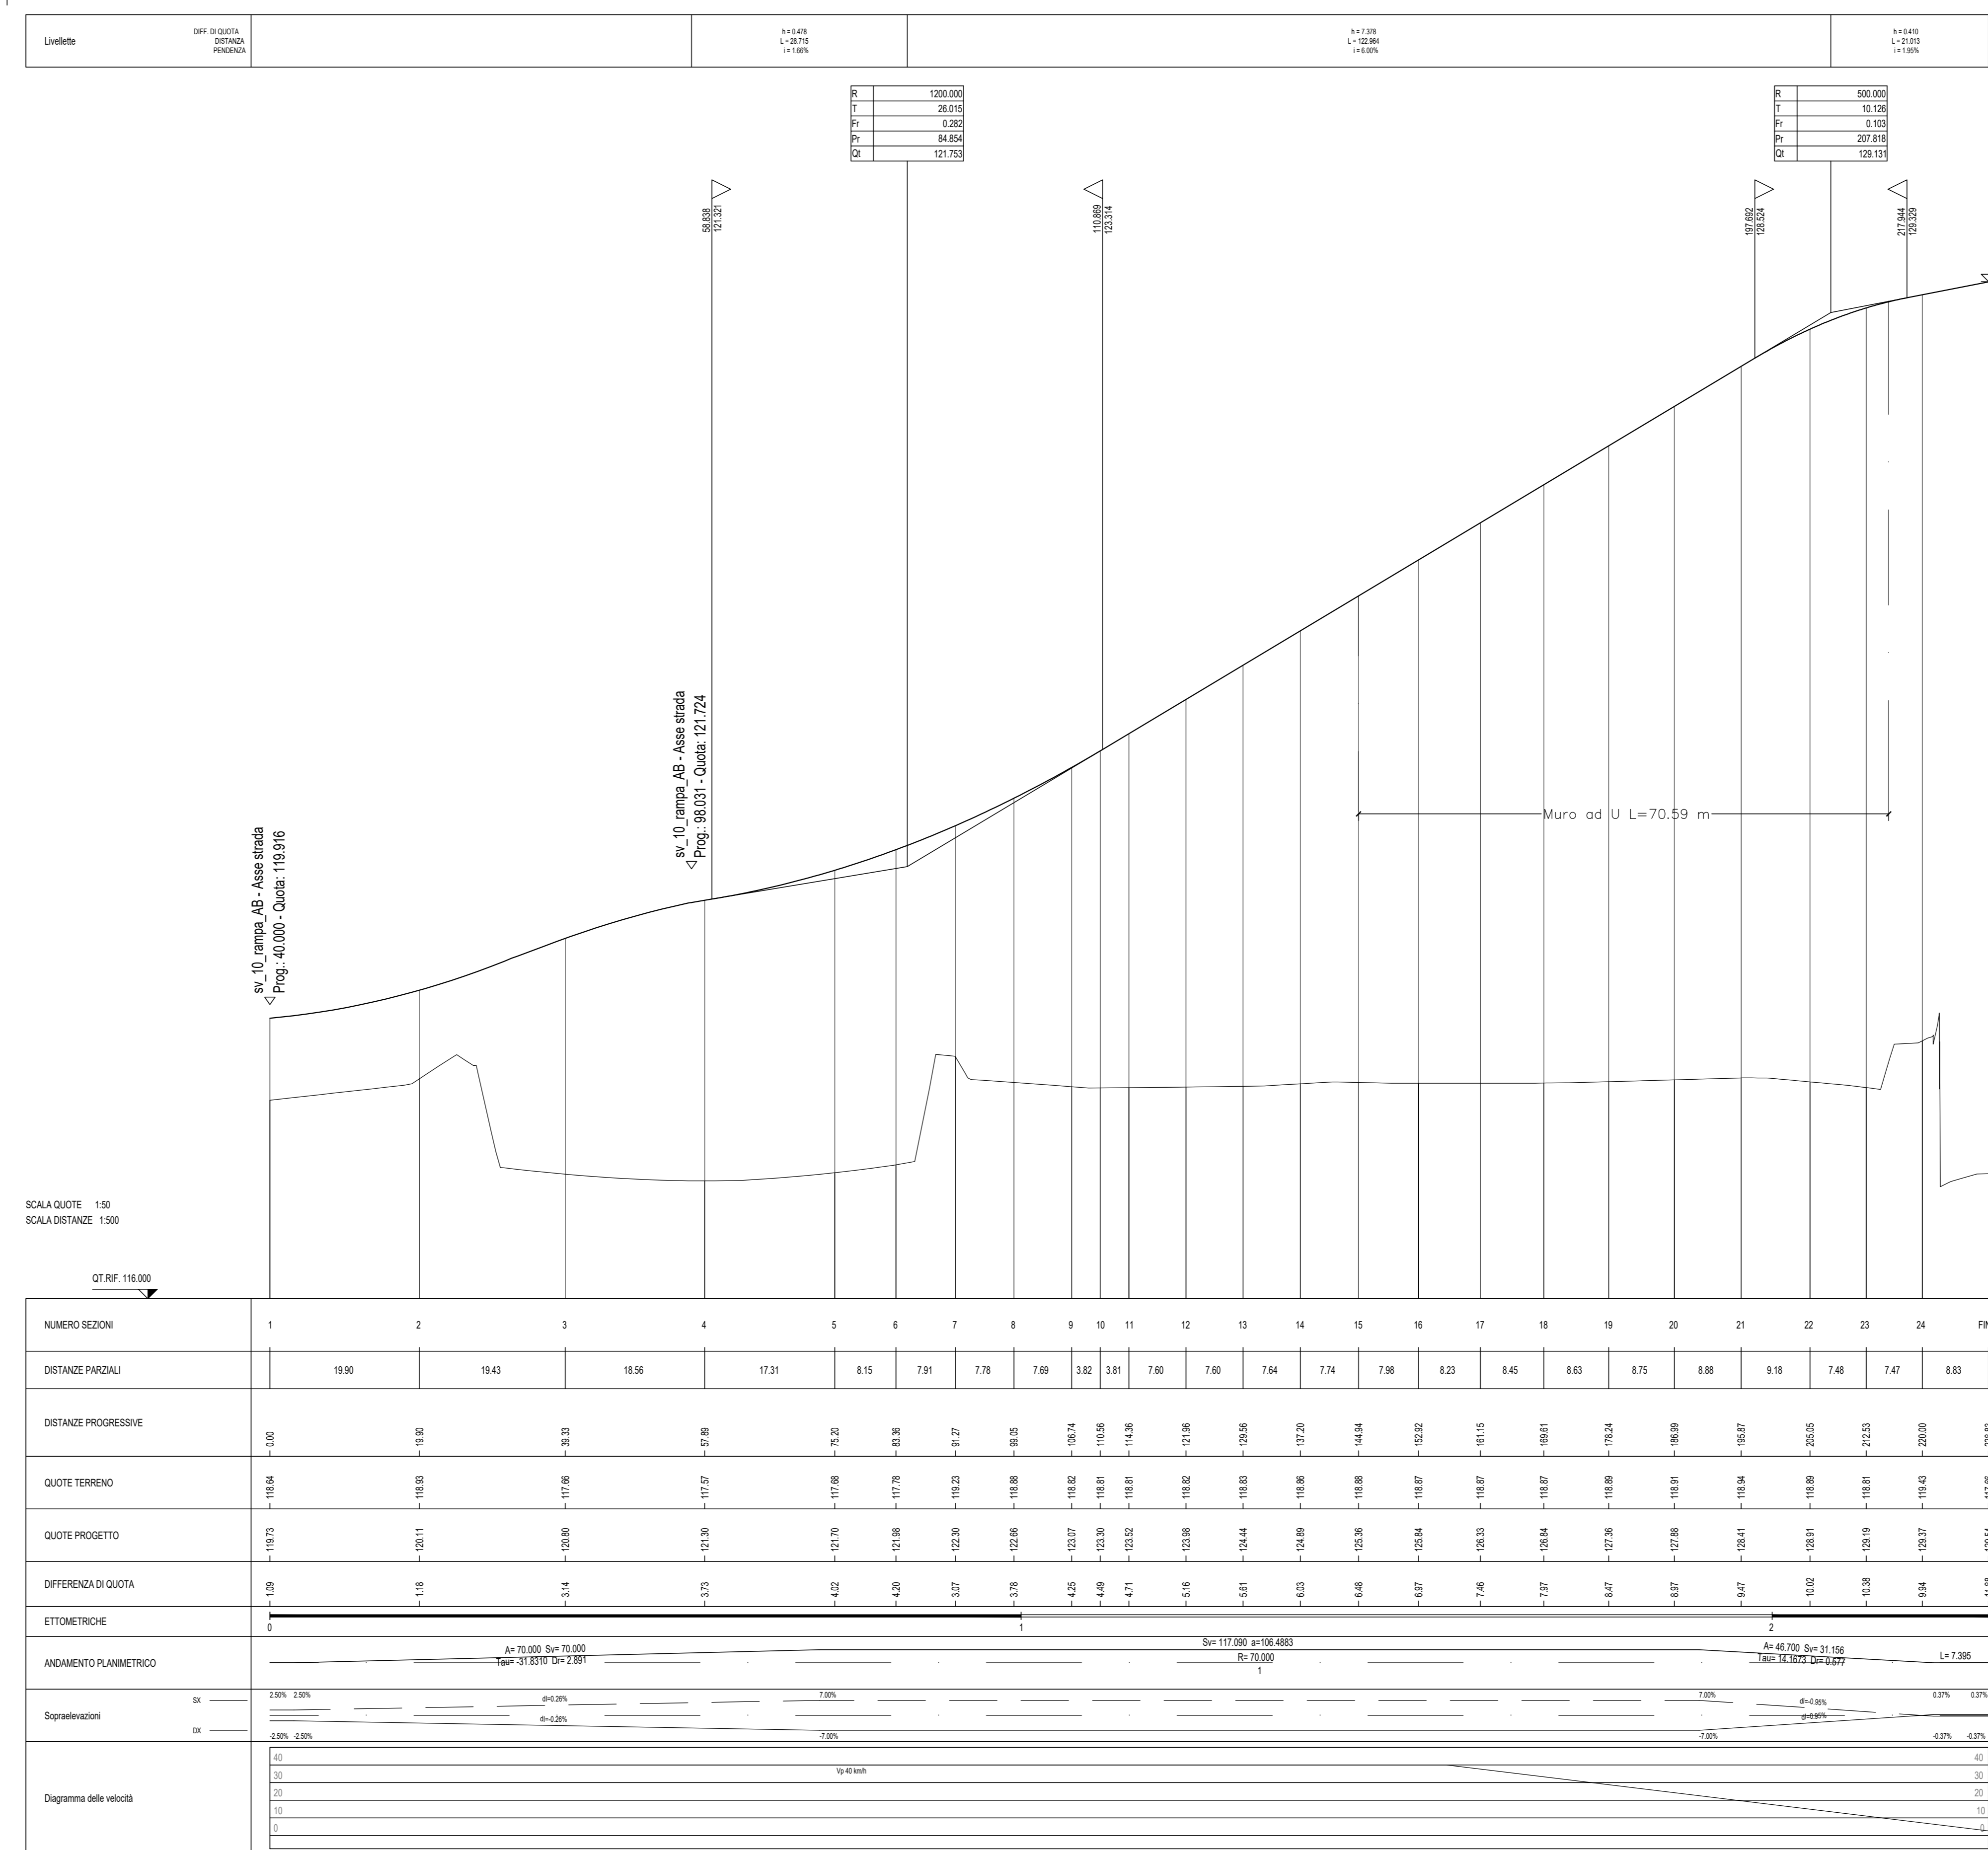

ANAS S.p.A.
Direzione Tecnica

LAVORI DI COLLEGAMENTO TRA LA S.S.11 A MAGENTA E LA TANGENZIALE OVEST DI MILANO

VARIANTE DI ABBIEATEGRASSO E ADEGUAMENTO IN SEDE DEL TRATTO ABBIEATEGRASSO-VIGEVANO FINO AL PONTE SUL FIUME TICINO

1° STRALCIO DA MAGENTA A VIGEVANO - TRATTA C

PROGETTO ESECUTIVO - COD. MI608

STUDIO CORONA Ing. Renato Vanni Architetto Piazzale S. Maria 10 00187 Roma	UNING Ing. Roberto Vanni Architetto Piazzale S. Maria 10 00187 Roma	ING. RENATO DEL PRETE Ing. Renato Del Prete Ingegnere Via S. Maria 10 00187 Roma	ECOPLAN Ing. Nicola Fattori Ingegnere Via S. Maria 10 00187 Roma	EG Ing. Gaetano Baneri Ingegnere Via S. Maria 10 00187 Roma
ING. RENATO VANNI Architetto Piazzale S. Maria 10 00187 Roma	ING. ROBERTO VANNI Architetto Piazzale S. Maria 10 00187 Roma	ING. RENATO DEL PRETE Ingegnere Via S. Maria 10 00187 Roma	ING. NICOLA FATTORI Ingegnere Via S. Maria 10 00187 Roma	ING. GAETANO BANERI Ingegnere Via S. Maria 10 00187 Roma
ING. RENATO VANNI Architetto Piazzale S. Maria 10 00187 Roma	ING. ROBERTO VANNI Architetto Piazzale S. Maria 10 00187 Roma	ING. RENATO DEL PRETE Ingegnere Via S. Maria 10 00187 Roma	ING. NICOLA FATTORI Ingegnere Via S. Maria 10 00187 Roma	ING. GAETANO BANERI Ingegnere Via S. Maria 10 00187 Roma

VISTO IL RESPONSABILE DEL PROCEDIMENTO
Dott. Ing. Giuseppe Danilo MAGGERI

INTEGRATORE DELLE PRESTAZIONI SPECIALISTICHE
Ing. Fabrizio BAUETTI

GEOLOGO
Prof. Ing. Carlo Luigi MONTERRIS

IL COORDINATORE DELLA SICUREZZA IN FASE DI PROGETTAZIONE
Ing. Gaetano COIRELLO

DB407
DB-4 - SVINCOLO 10 (Stazione FS - S.S. 494)
PROFILLO LONGITUDINALE - Tavola 2

CODICE PROGETTO
PROGETTO: LO203 E 2301
NOME FILE: DB406_410-V04P000TRAFFP01_A-05_A (Profilo).dwg
REVISIONE: A
SCALA: 1:500/50

C				
B				
A	EMMISSIONE	Ottobre 2023	ING. MARCO LORIS	ING. GAETANO BANERI
REV.	DESCRIZIONE	DATA	REDATTO	VERIFICATO
				ING. FABRIZIO BAUETTI