


**PROFILO LONGITUDINALE RAMPA CD**  
SCALA 1:500/1:50

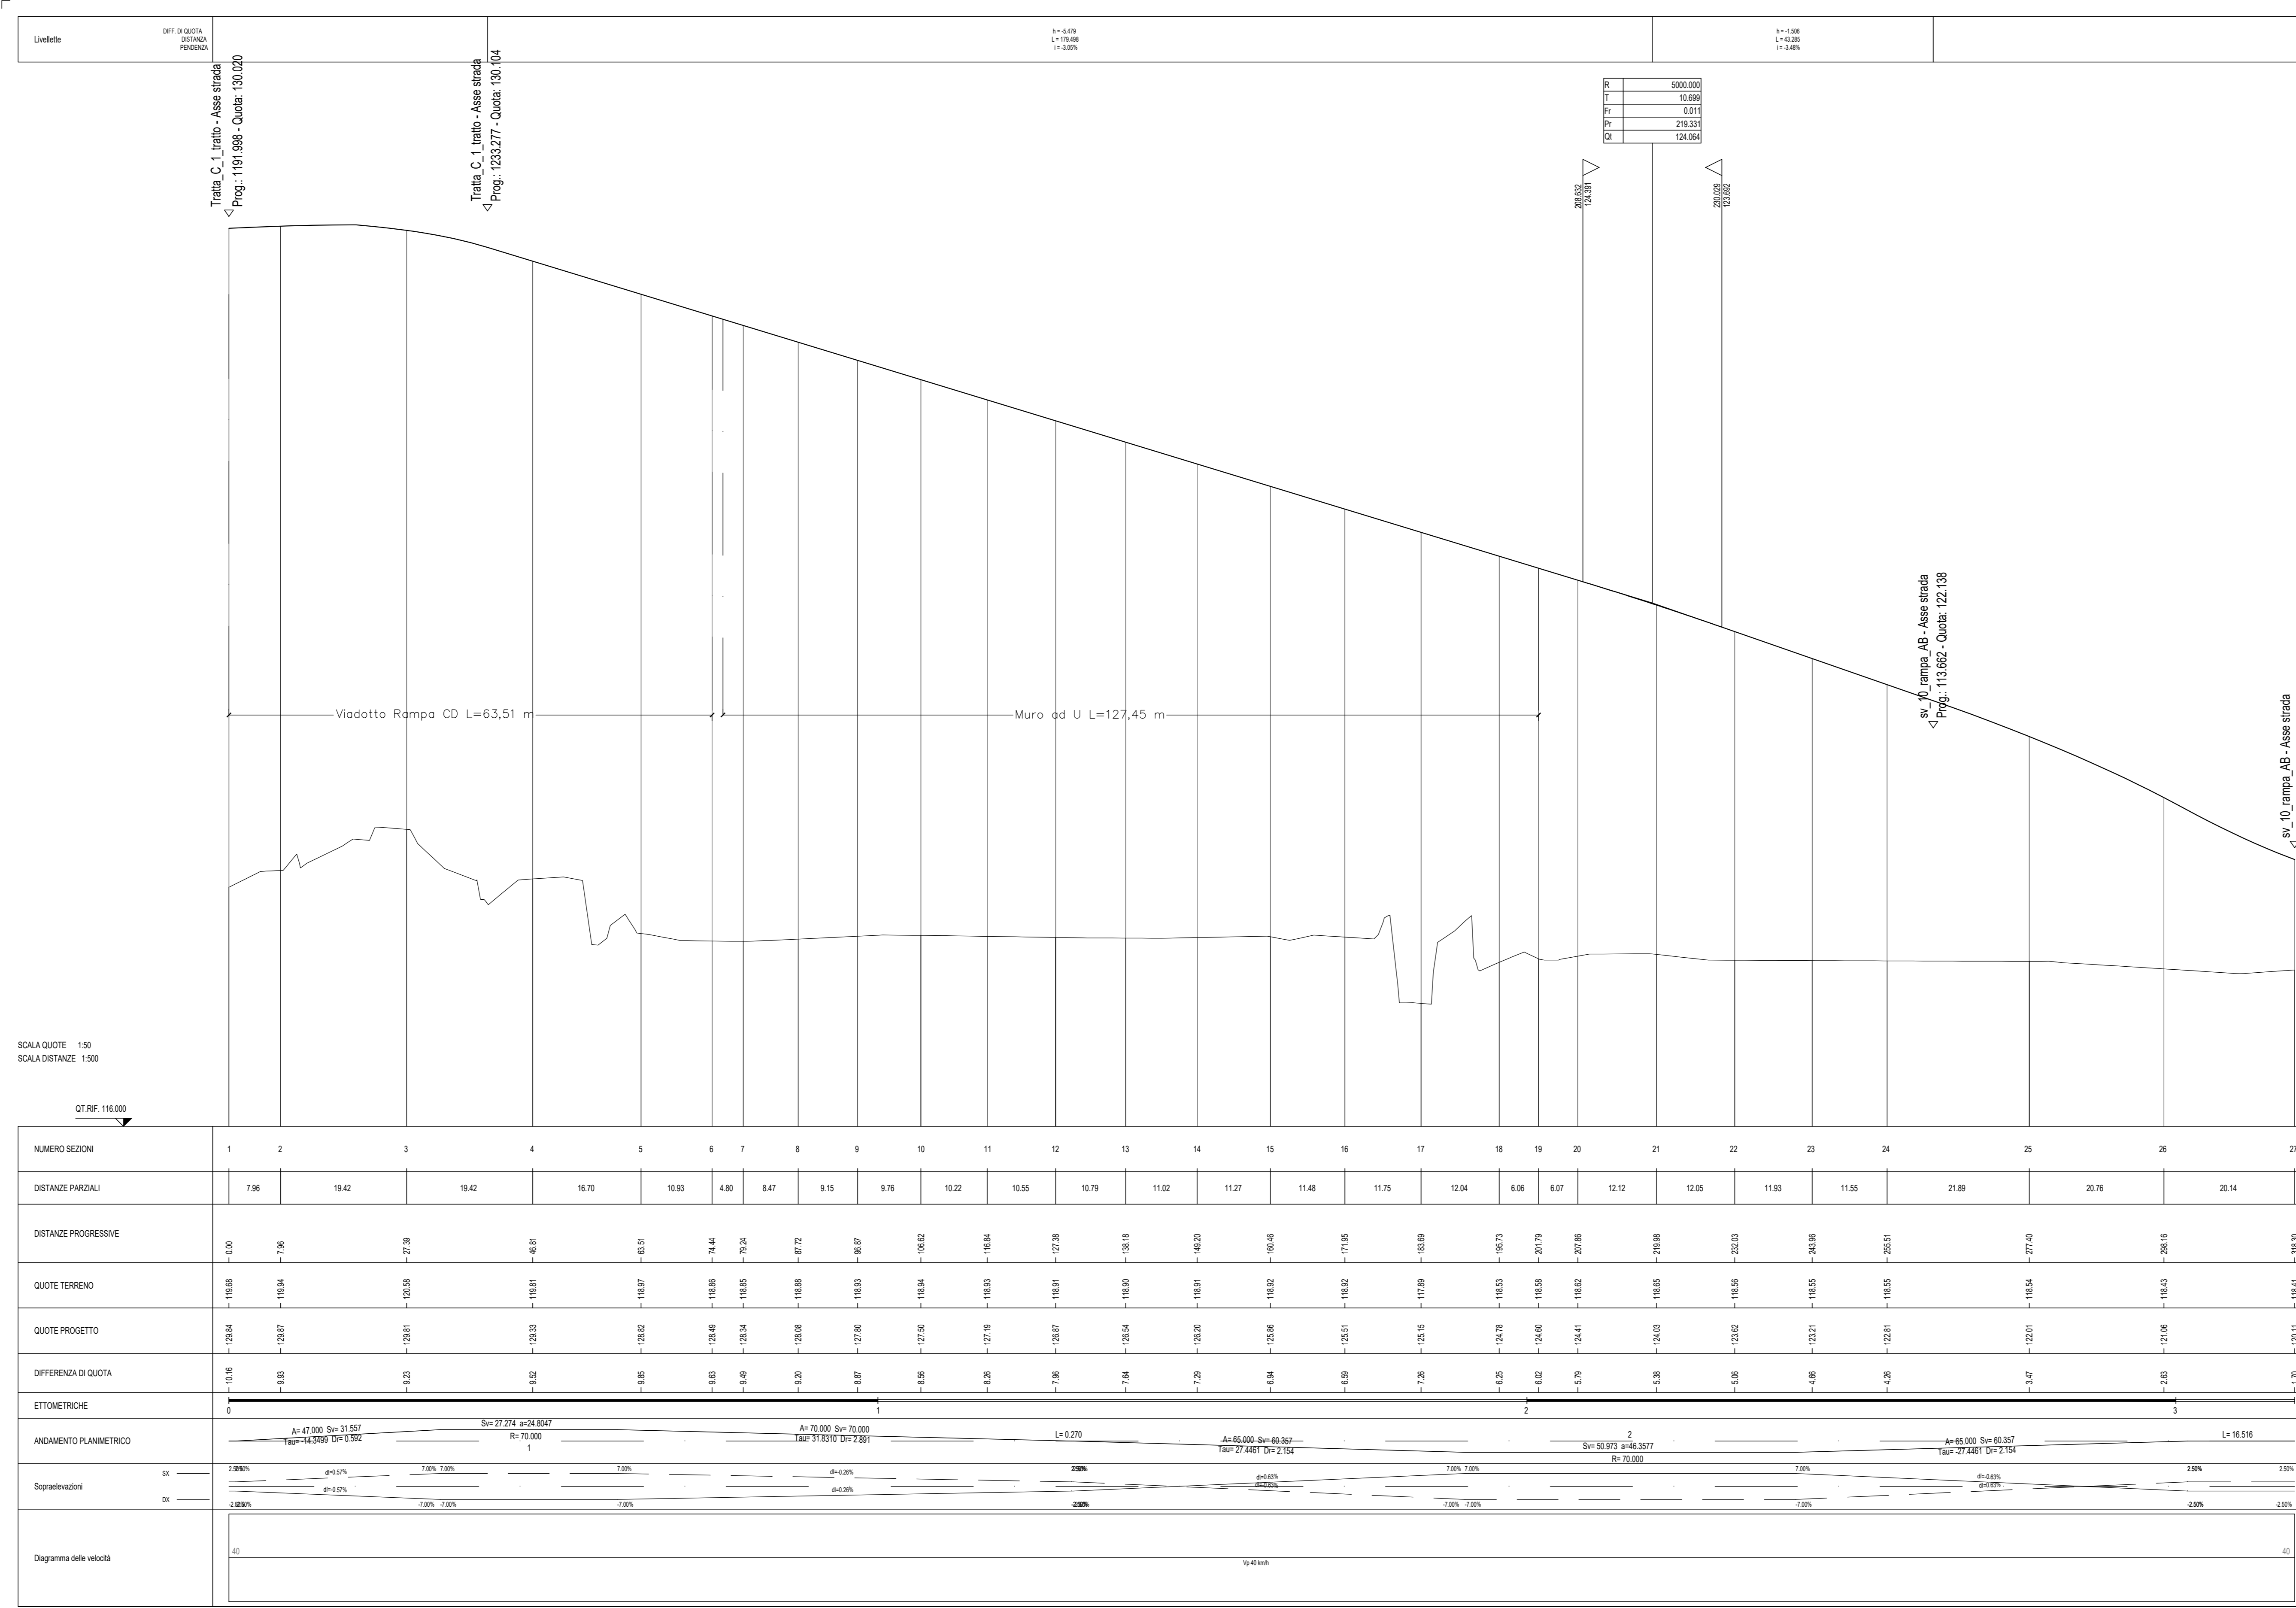

**LAVORI DI COLLEGAMENTO TRA LA S.S.11 A MAGENTA E LA TANGENZIALE OVEST DI MILANO**  
**VARIANTE DI ABBIEATEGRASSO E ADEGUAMENTO IN SEDE DEL TRATTO ABBIEATEGRASSO-VIGEVANO FINO AL PONTE SUL FIUME TICINO**  
**1° STRALCIO DA MAGENTA A VIGEVANO - TRATTA C**

**PROGETTO ESECUTIVO - COD. MI608**

<b>STUDIO CORONA</b> Ing. Renato Vanni Architetto e Urbanista	<b>ING. RENATO DEL PRETE</b> Ing. Vittorio Squitti Ingegnere	<b>ECOPLAN</b> Ing. Nicola Fattori Ingegnere	<b>EG</b> Ing. Daniele Innocenti Ingegnere
<b>UNING</b> Ing. Renato Vanni Architetto e Urbanista	<b>SETAC</b> Prof. Ing. Luigi Marzulli Ingegnere	<b>ARKE</b> Ing. Giancarlo Agostini Ingegnere	<b>DOTI. GEOL. DAMO SCALLO</b> Dott. Carlo Enrico Gallo Geologo

VISTO IL RESPONSABILE DEL PROCEDIMENTO: *Giuseppe D'Amico*  
INTEGRATORE DELLE PRESTAZIONI SPECIALISTICHE: Ing. Fabrizio BAUETTI  
GEOLOGO: Prof. Ing. Carlo Luigi MONTERISI  
IL COORDINATORE DELLA SICUREZZA IN FASE DI PROGETTAZIONE: Ing. Giancarlo COCCARELLO

**DB409** **D - PROGETTO STRADALE**  
**DB-4 - SVINCOLO 10 (Stazione FS - S.S. 494)**  
PROFILI LONGITUDINALI - Tavola 4

CODICE PROGETTO	PROGETTO	LV. PROG.	N. PROG.	NOME FILE	REVISIONE	SCALA
LO203	E	23	01	DB406_410-V04P00TRAFF01_A-05_A (Profili).dwg	A	1:500/50
CODICE ELAB.	V04P00TRAFF04					
C						
B						
A	EMISSIONE	10/03/2023	ING. MARCO LORSE	ING. GAETANO BANIERI	ING. FABRIZIO BAUETTI	
REV.	DESCRIZIONE	DATA	REDATTO	VERIFICATO	APPROVATO	