




PROFILO LONGITUDINALE RAMPA GH
SCALA 1:500/1:50

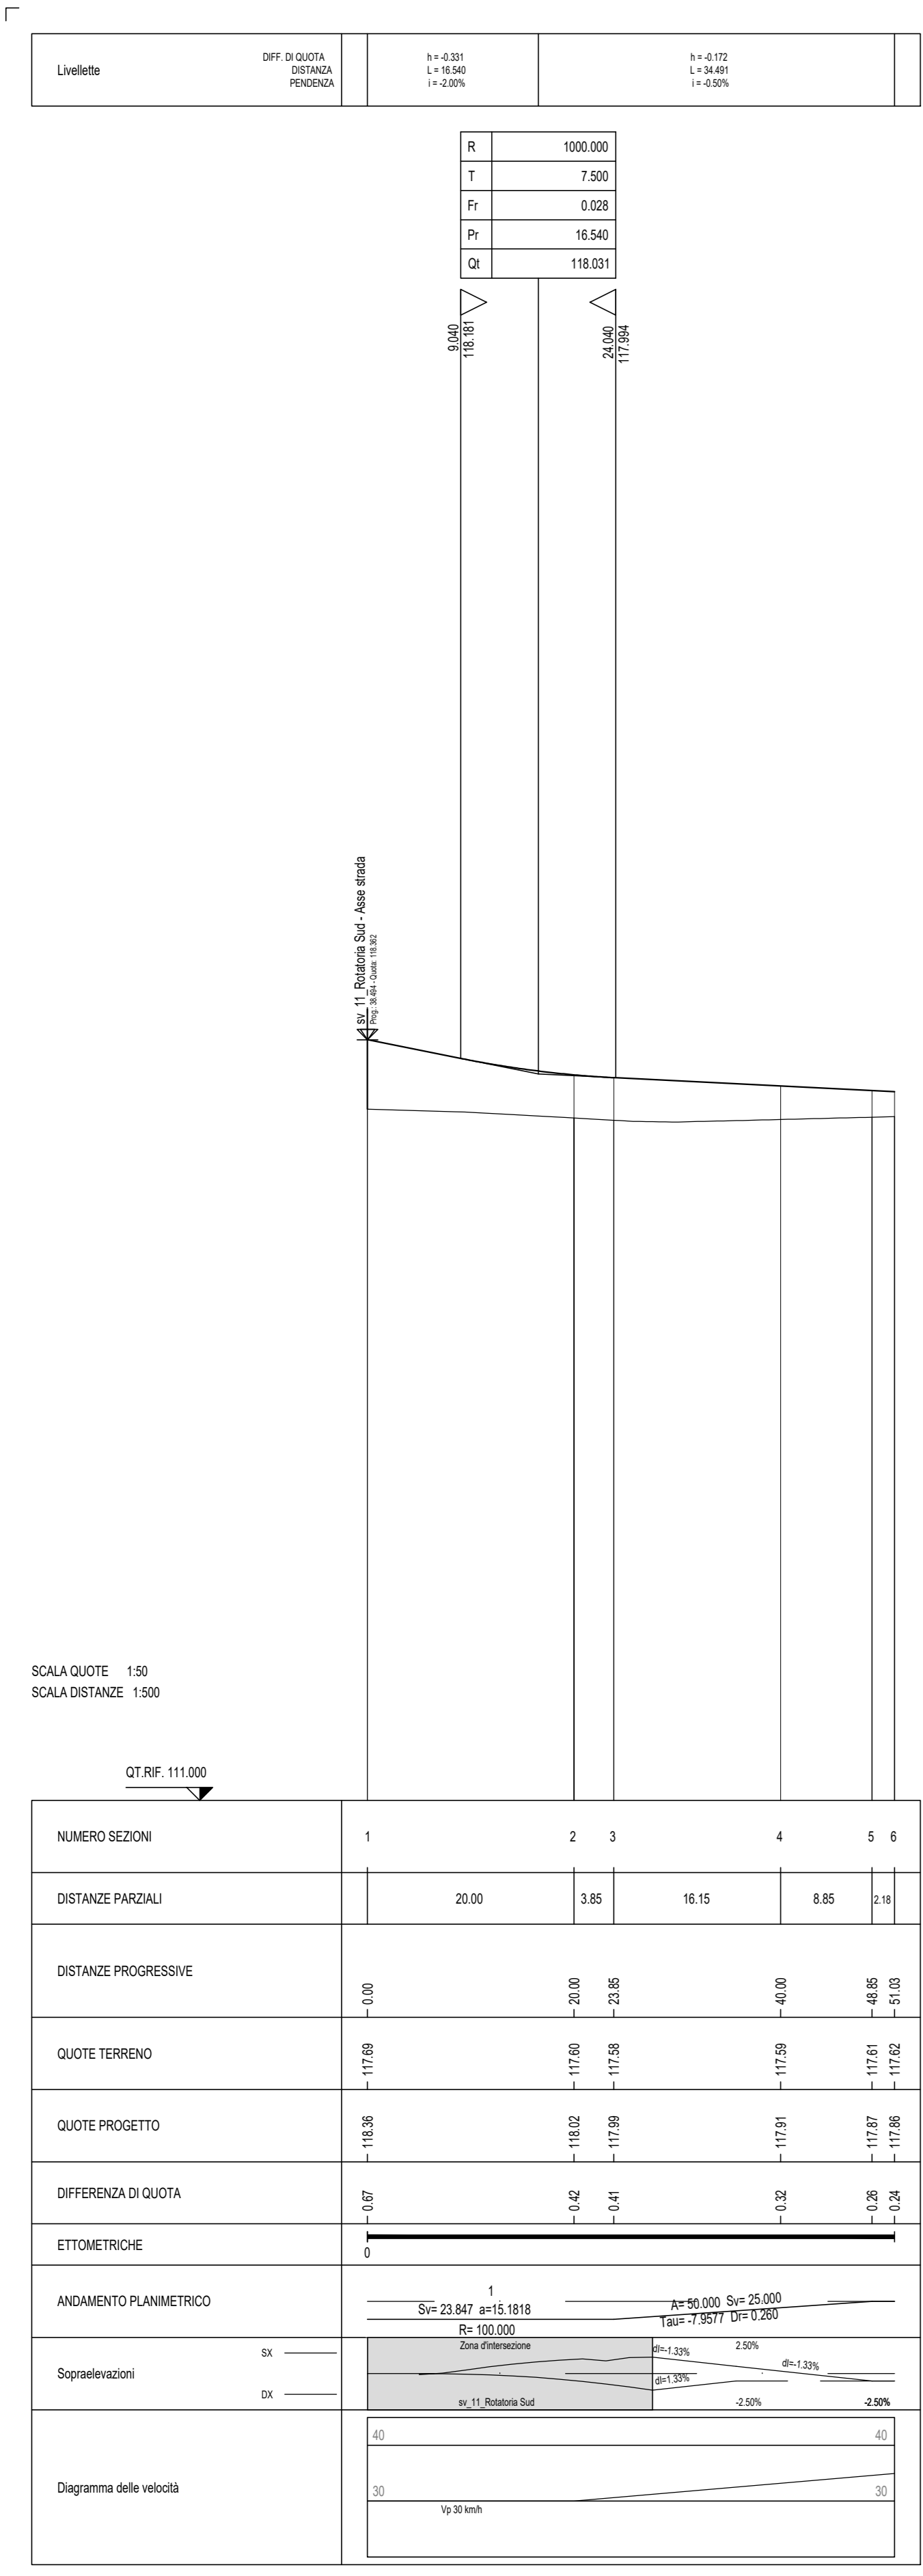

PROFILO LONGITUDINALE RAMPA OP
SCALA 1:500/1:50

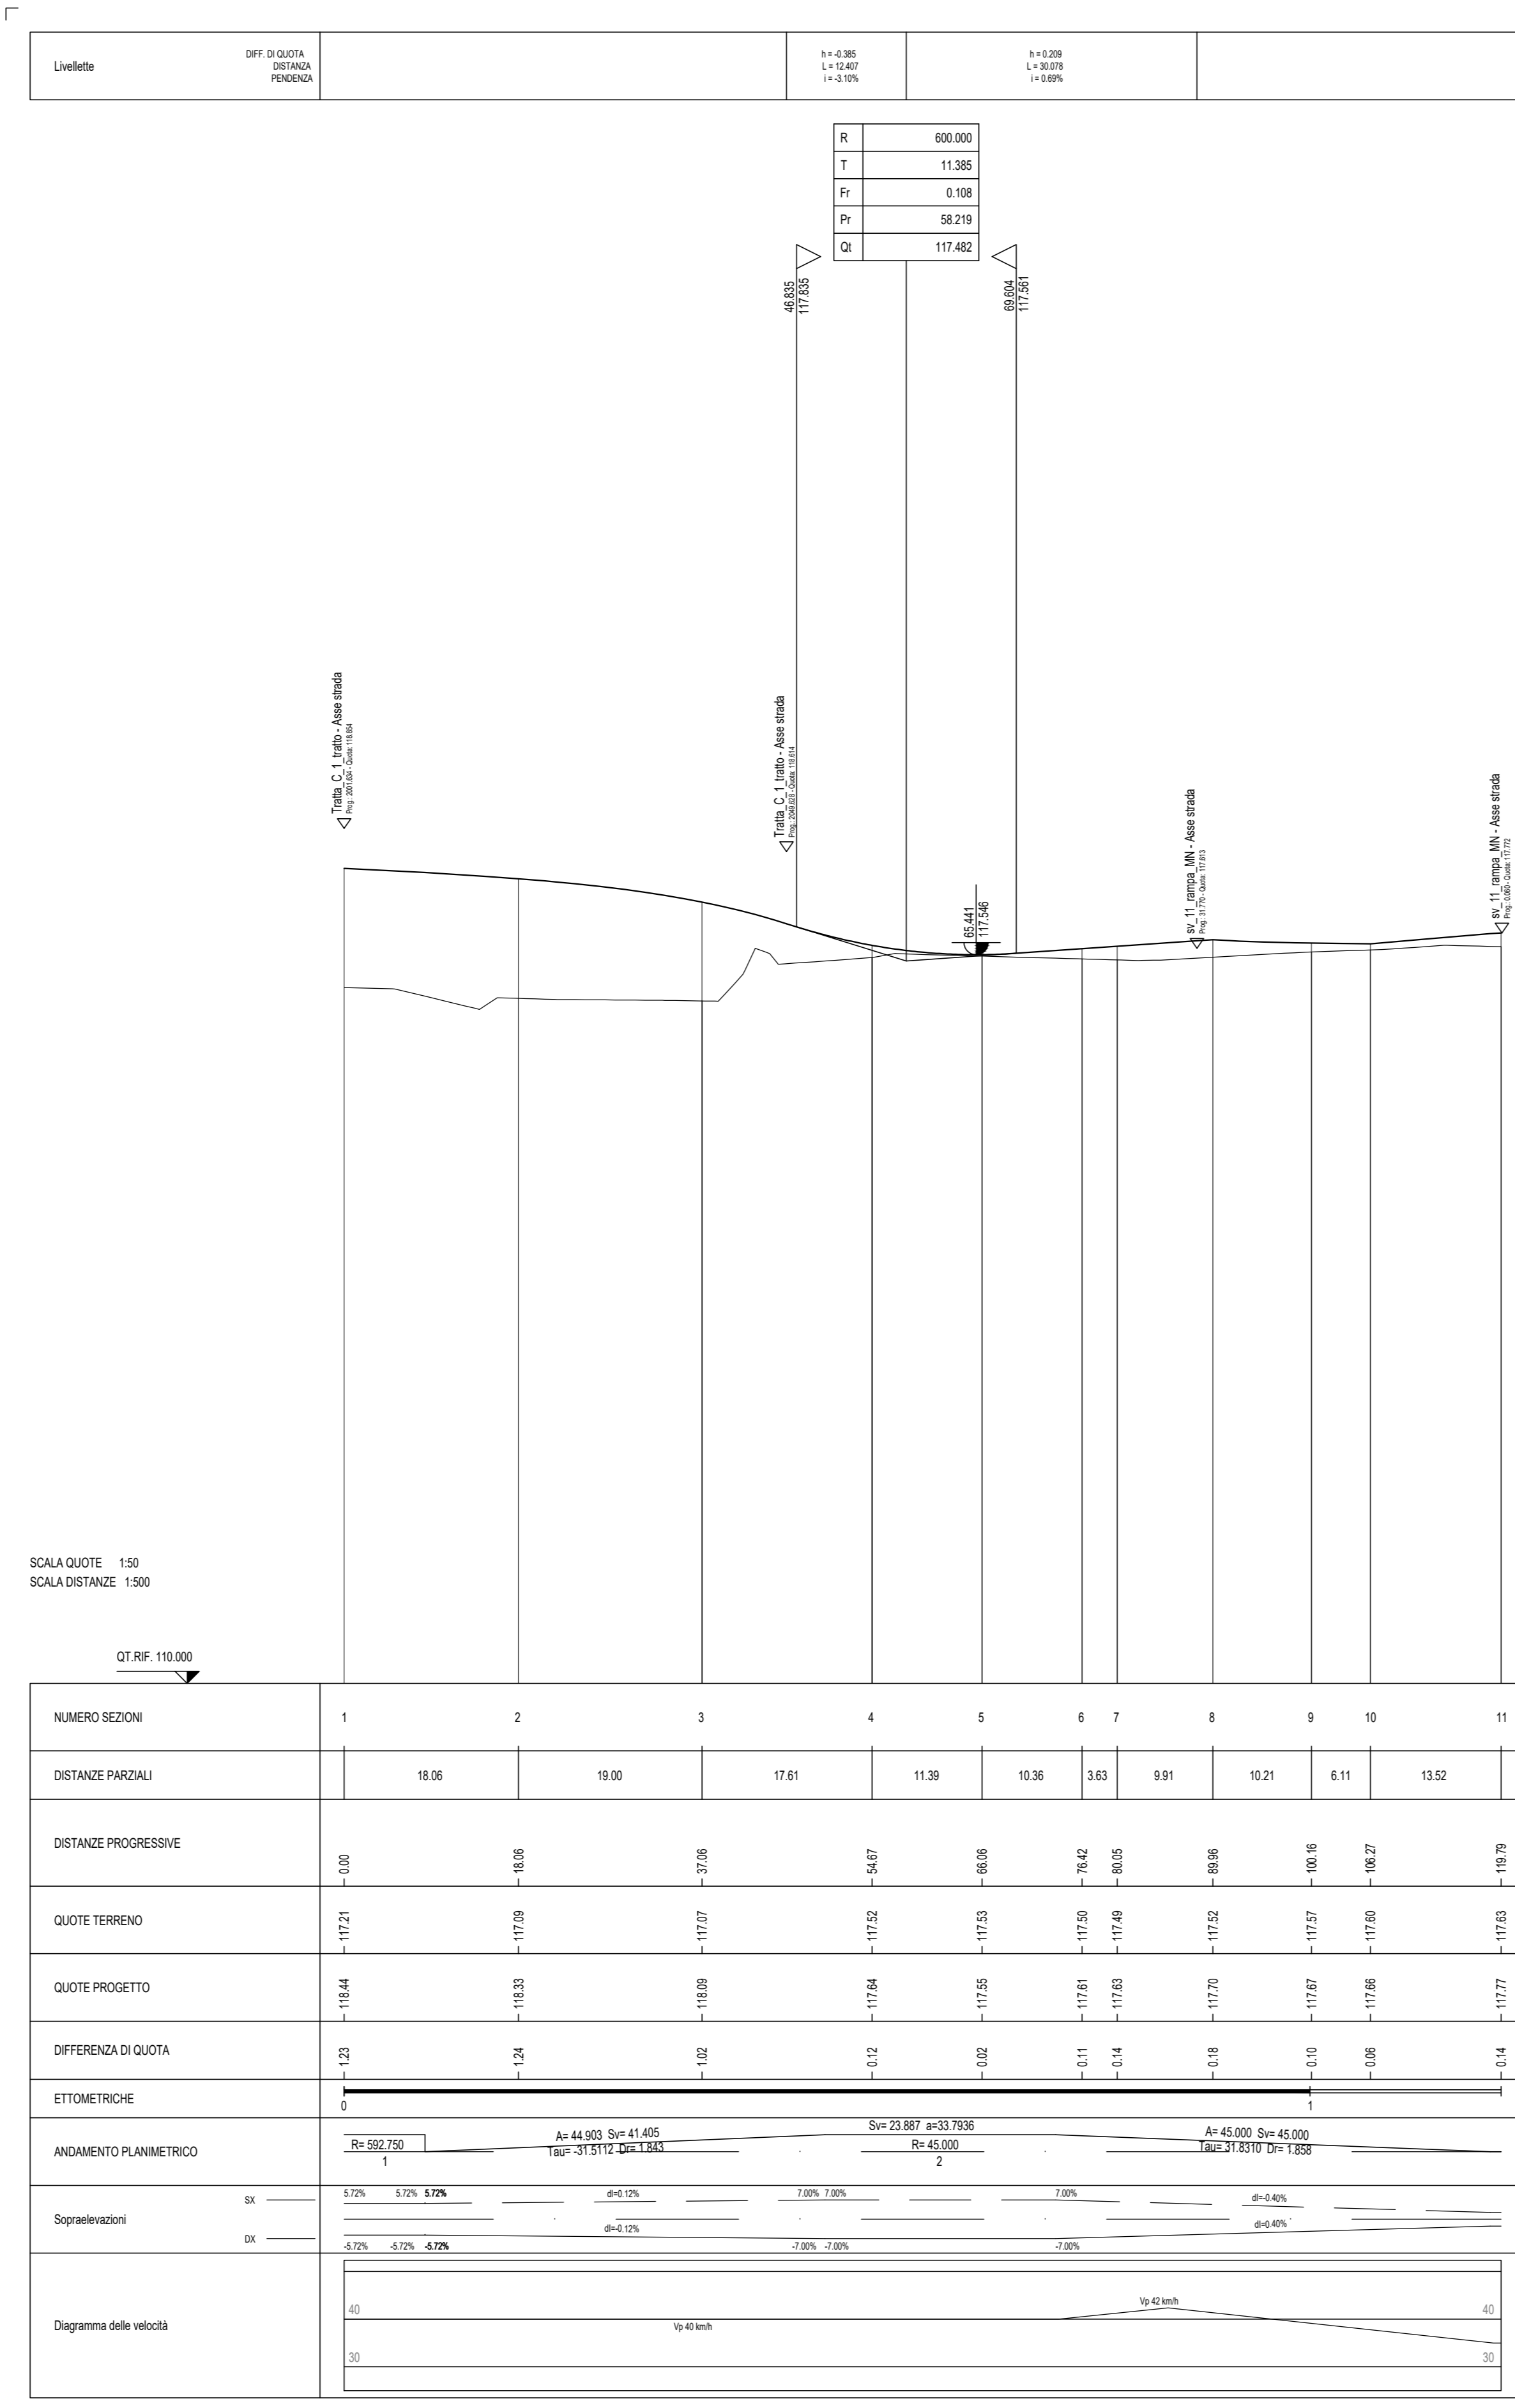

PROFILO LONGITUDINALE RAMPA MN
SCALA 1:500/1:50

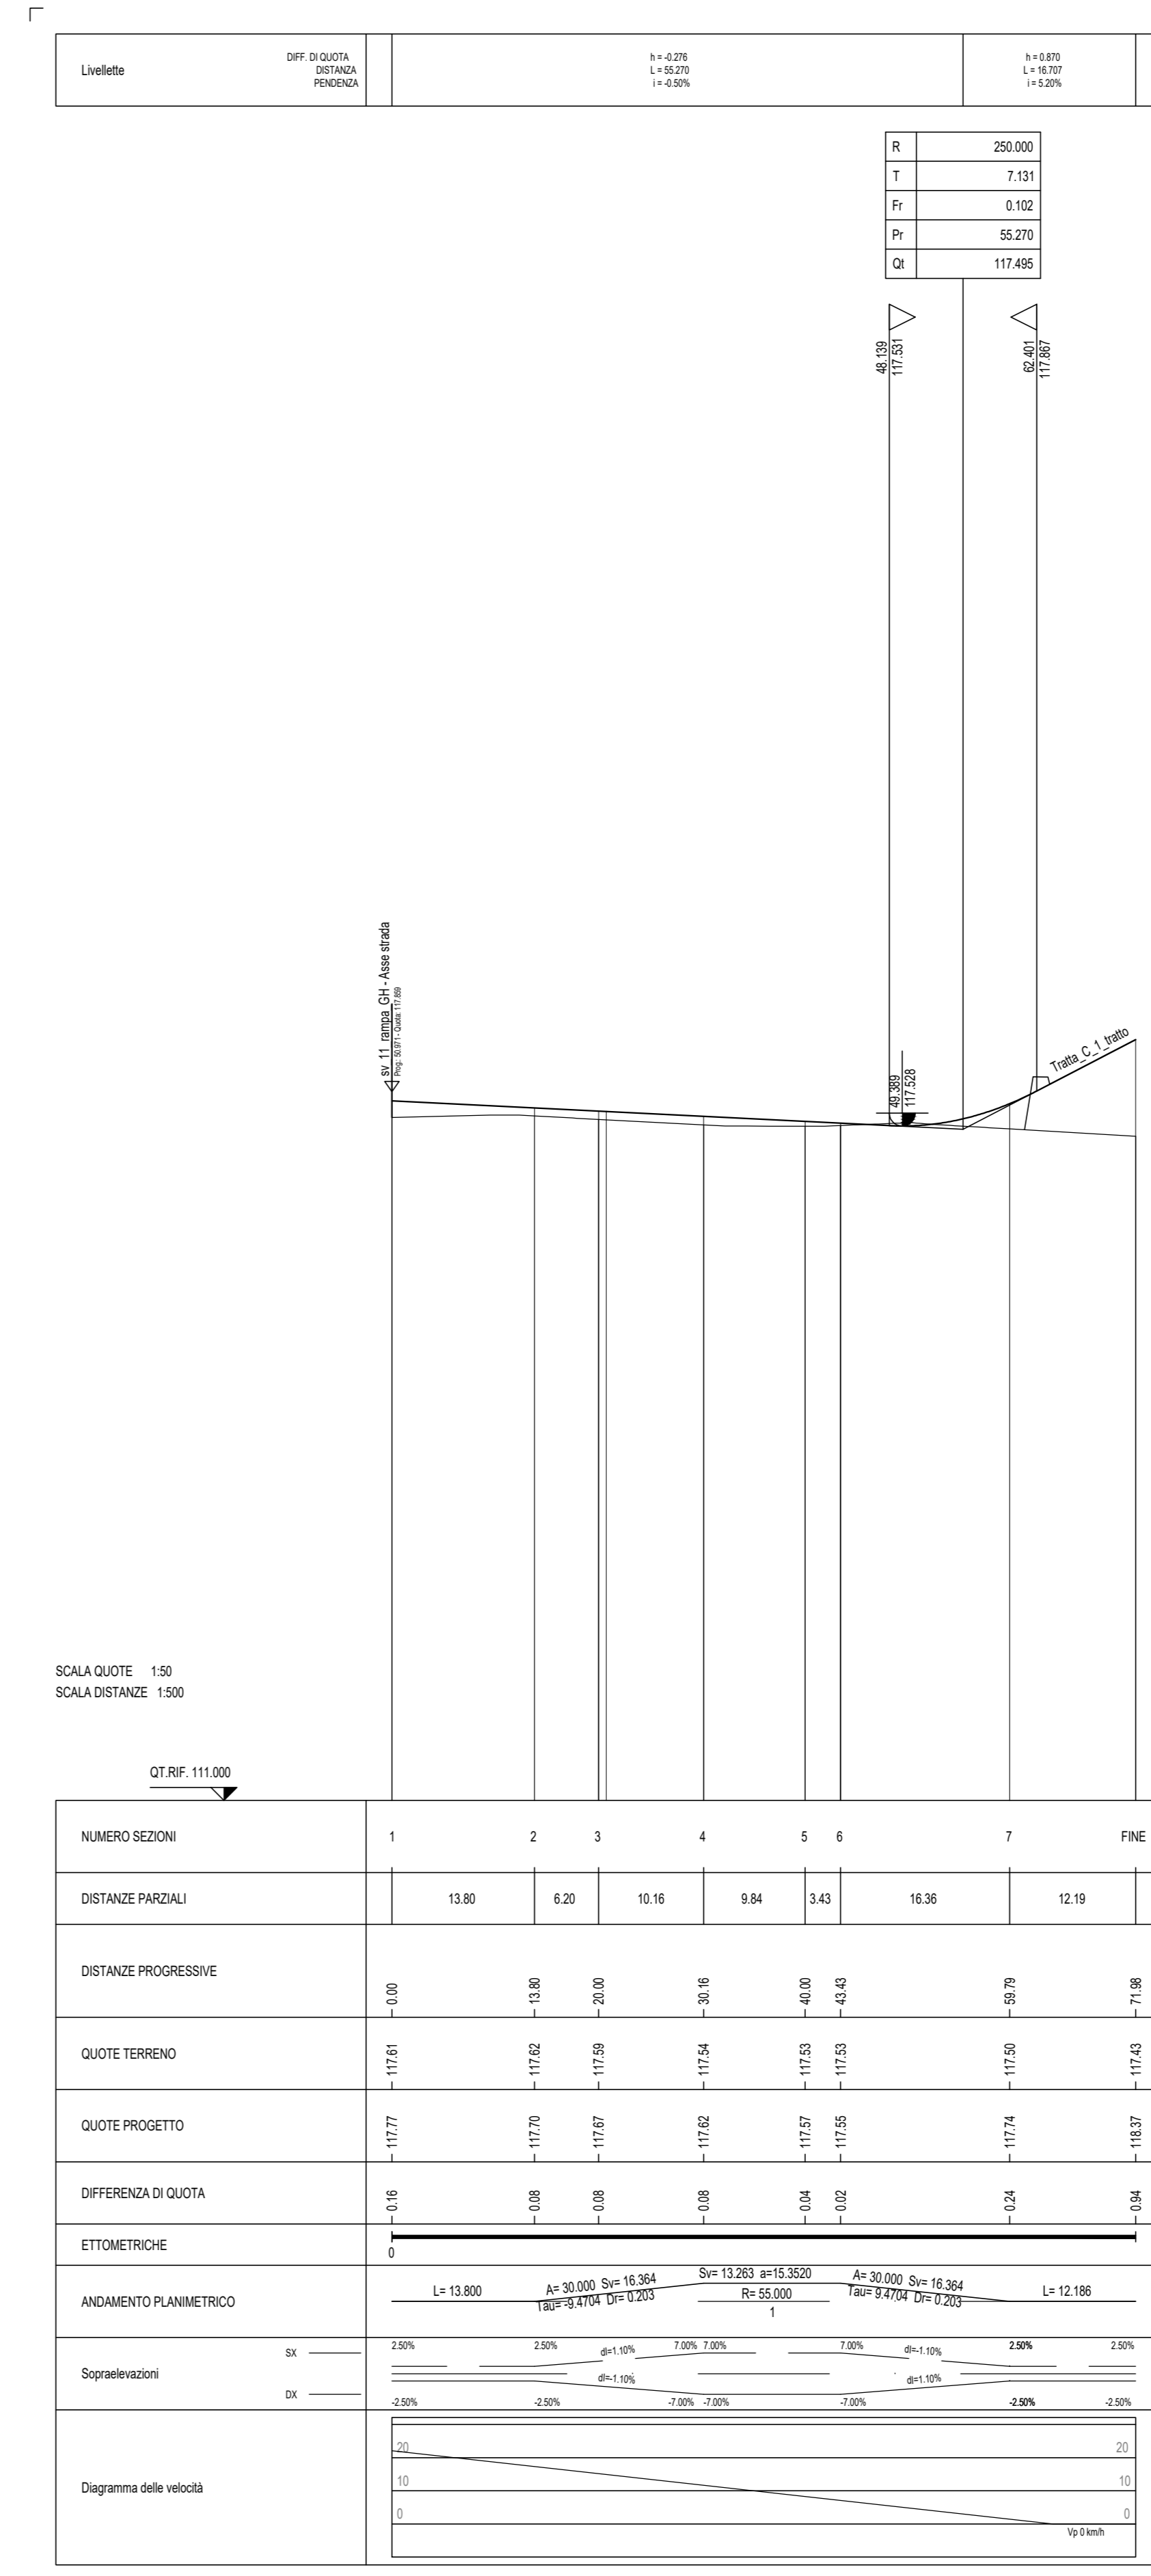

ANAS S.p.A.
Direzione Tecnica

LAVORI DI COLLEGAMENTO TRA LA S.S.11 A MAGENTA E LA TANGENZIALE OVEST DI MILANO

VARIANTE DI ABBIEGRASSO E ADEGUAMENTO IN SEDE DEL TRATTO ABBIEGRASSO-VIGEVANO FINO AL PONTE SUL FIUME TICINO

1° STRALCIO DA MAGENTA A VIGEVANO - TRATTA C

PROGETTO ESECUTIVO - COD. MI608

STUDIO CORONA	UNING	ING. RENATO DEL PRETE	ECOPLAN	EG
ING. RENATO VIGNI	ING. MARCO BIANCHI	ING. VITO DI PRINZIVILLE	ING. ANTONIO FERRARI	ING. GIANFRANCO BIANCHI
ING. RENATO VIGNI	ING. MARCO BIANCHI	ING. VITO DI PRINZIVILLE	ING. ANTONIO FERRARI	ING. GIANFRANCO BIANCHI
ING. RENATO VIGNI	ING. MARCO BIANCHI	ING. VITO DI PRINZIVILLE	ING. ANTONIO FERRARI	ING. GIANFRANCO BIANCHI

VISTO IL RESPONSABILE DEL PROCEDIMENTO
Dott. Ing. Giuseppe Danilo MAGGERI

INTEGRATORE DELLE PRESTAZIONI SPECIALISTICHE
Ing. Fabrizio BAIETTI

GEOLOGO
Prof. Ing. Carlo Luigi MONTERISI

IL COORDINATORE DELLA SICUREZZA IN FASE DI PROGETTAZIONE
Ing. Gianluca COIRELLO

DB510

D - PROGETTO STRADALE
DB-5 - SVINCOLO 11 (Mendosio)
PROFILI LONGITUDINALI - Tavola 2

CODICE PROGETTO	NOME FILE	REVISIONE	SCALA
LO203	DB09_S14-VSP500TRAFF01_A06_A(Prof).dwg	A	1:500/50

PROGETTO	LIV. PROG.	N. PROG.
LO203	E	2301

CODICE ELAB.	ELAB.
V05	PS00TRAFF02

REVISIONE	DATA	REDAITTO	VERIFICATO	APPROVATO
A	15/09/2023	ING. MARCO BIANCHI	ING. GAETANO BIANCHI	ING. FABRIZIO BAIETTI