
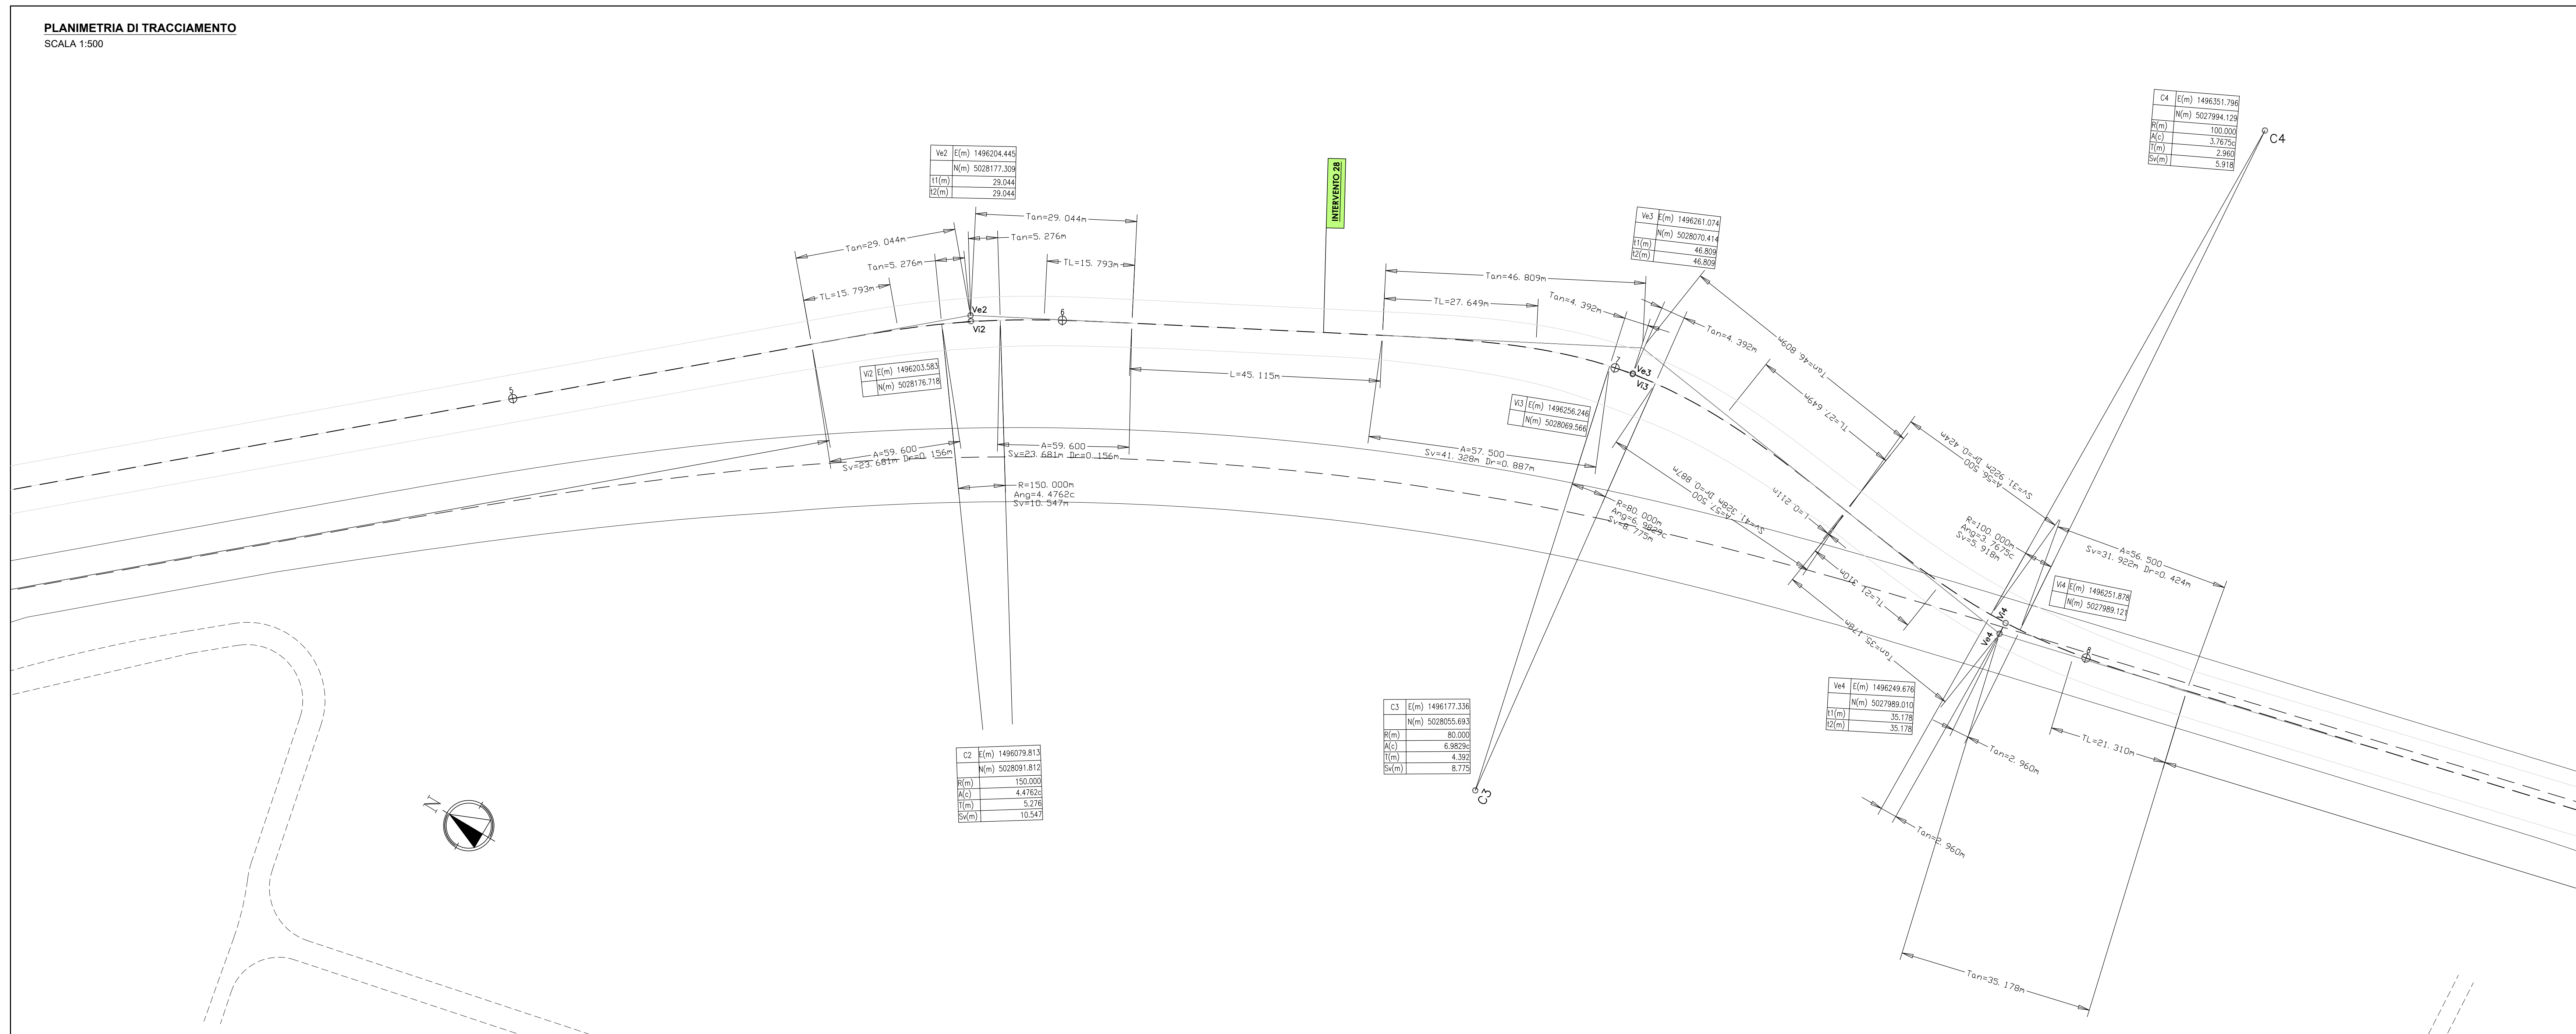


KEYPLAN  
SCALA 1:5.000

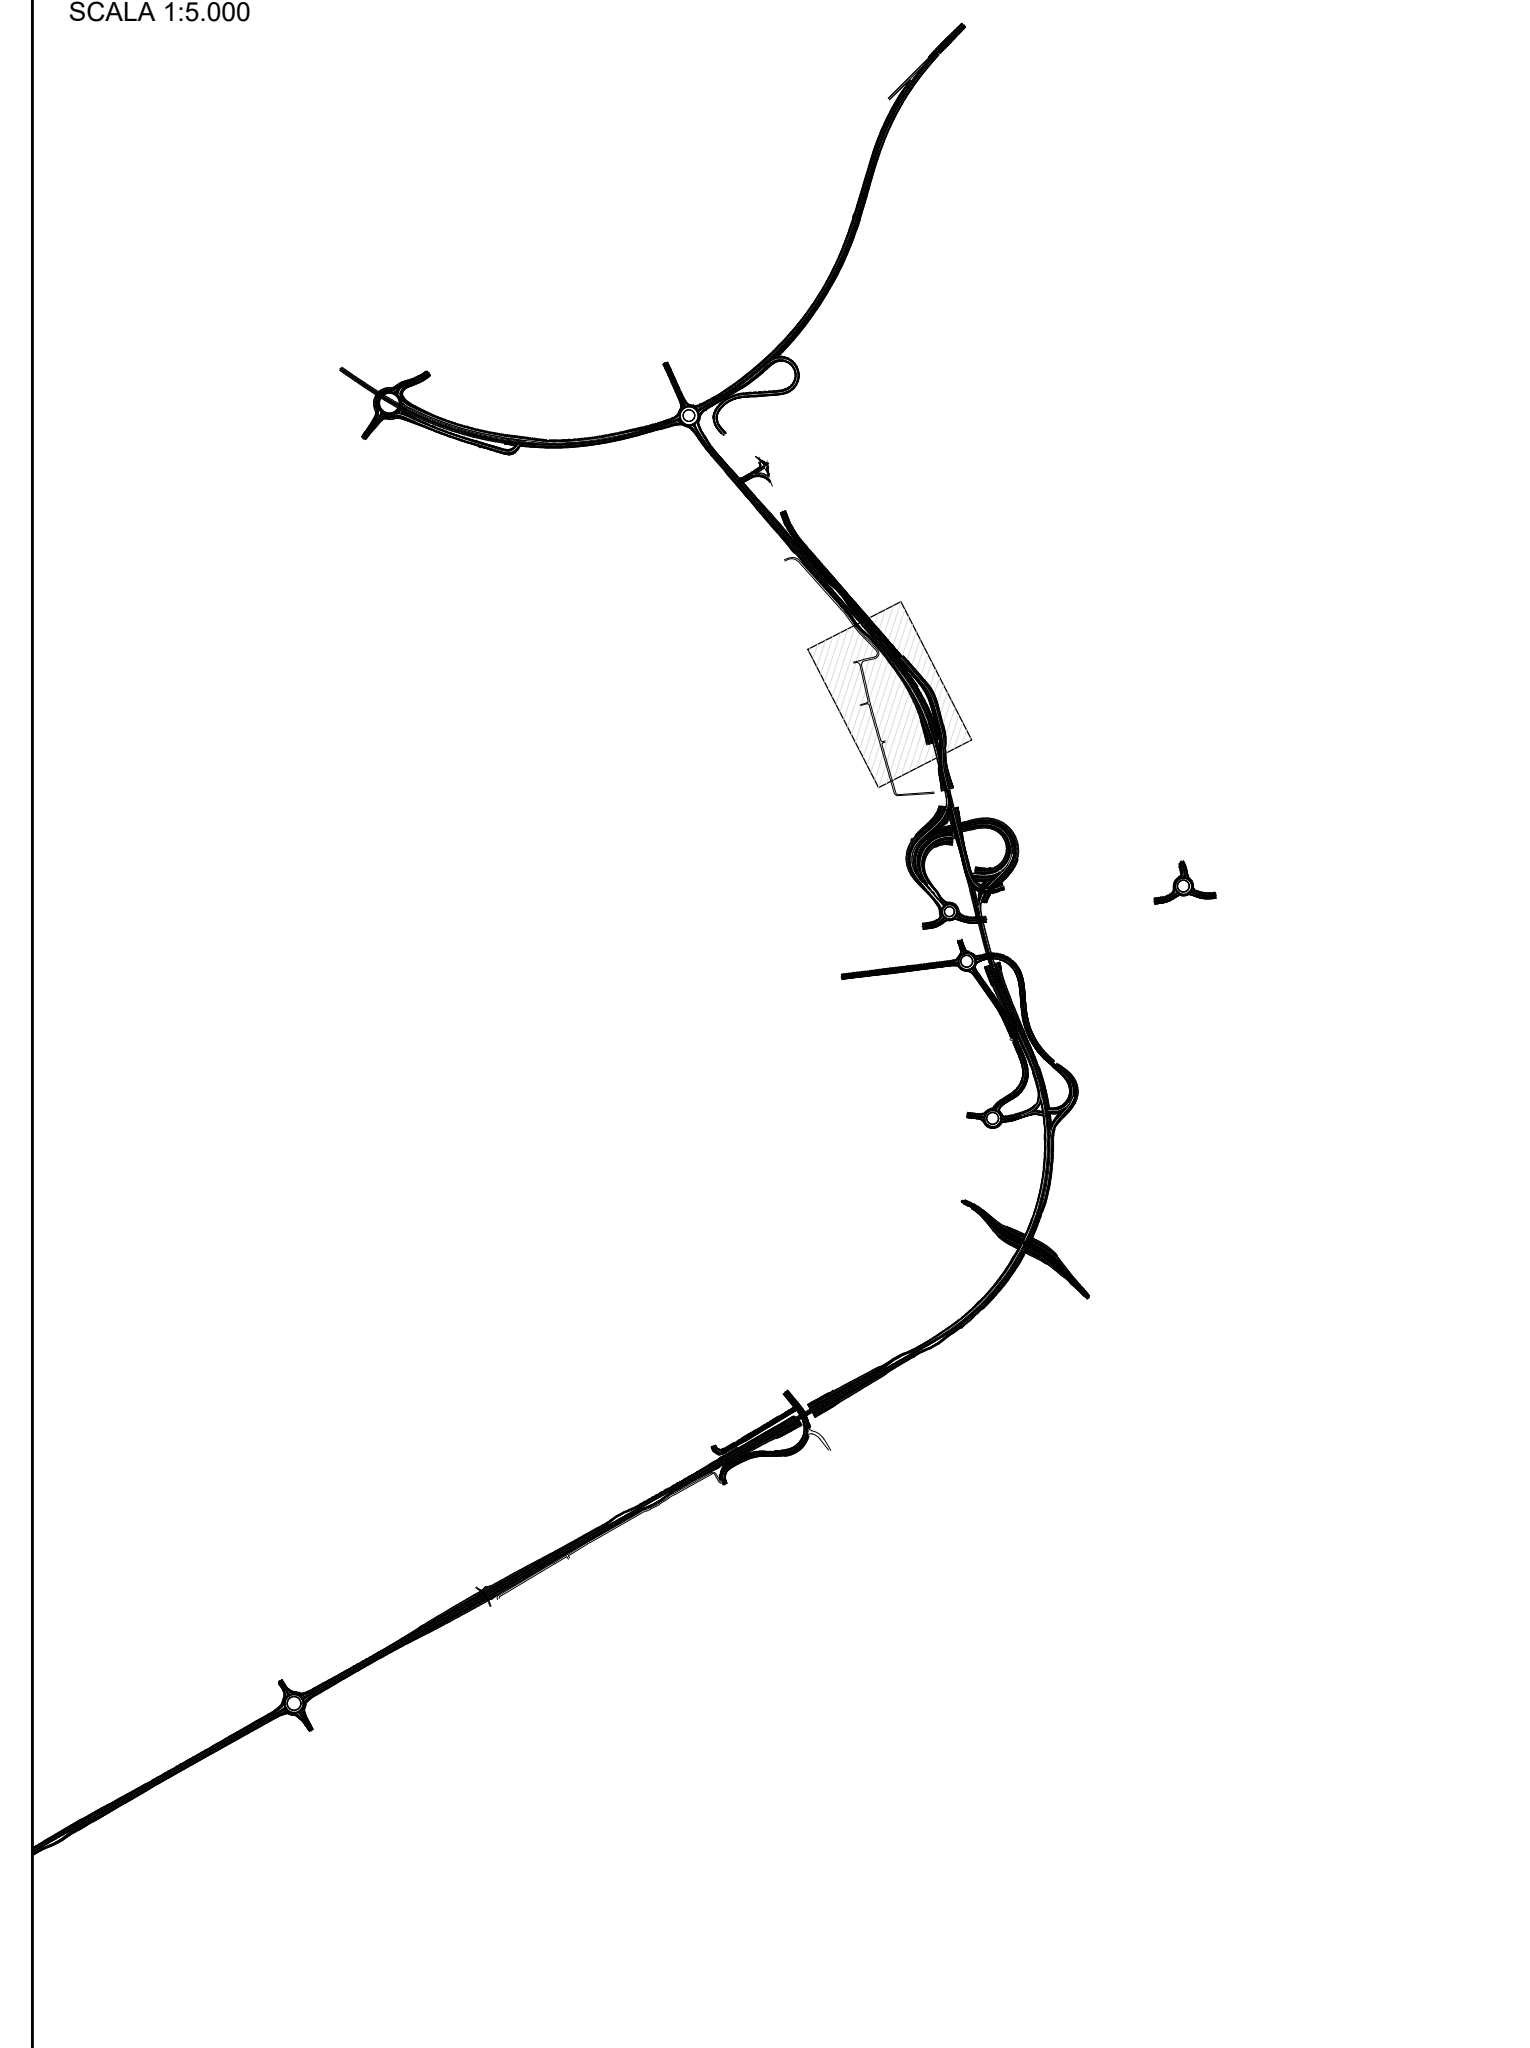

**ANAS S.p.A.**  
Direzione Tecnica

**LAVORI DI COLLEGAMENTO TRA LA S.S.11 A MAGENTA E LA TANGENZIALE OVEST DI MILANO**

**VARIANTE DI ABBIEATEGRASSO E ADEGUAMENTO IN SEDE DEL TRATTO ABBIEATEGRASSO-VIGEVANO FINO AL PONTE SUL FIUME TICINO**

**1° STRALCIO DA MAGENTA A VIGEVANO - TRATTA C**

**PROGETTO ESECUTIVO - COD. MI608**

<b>STUDIO CORONA</b> Ing. Renato Del Prete	<b>ING. RENATO DEL PRETE</b> Ing. Renato Del Prete	<b>ECOPLAN</b> Arch. Nicola Falleri	<b>EG</b> Ing. Gaetano Baneri
<b>UNING</b> Ing. Renato Vanni	<b>SETAC</b> Prof. Ing. Luigi Montebello	<b>ARKE</b> Ing. Gaetano Baneri	<b>DOTI GEOL. DANCIOSILO</b> Dott. Carlo Danzi

VISTO IL RESPONSABILE DEL PROCEDIMENTO: *Giuseppe Mageri*  
INGEGNERE DELLE PRESTAZIONI SPECIALISTICHE: *Fabrizio Baietti*  
GEOLOGO: *Luigi Montebello*  
IL COORDINATORE DELLA SICUREZZA IN FASE DI PROGETTAZIONE: *Giuseppe Cocchiello*

**D - PROGETTO STRADALE**  
**DC-2 - INTERVENTO 28 (Deviazione strada comunale)**  
PLANIMETRIA DI PROGETTO E TRACCIAMENTO - Tavola 2

CODICE PROGETTO: <b>DC202</b>	NOME FILE: <b>DC202-DC202_S02PSQ0TRAPF02A (Plan-Racc) .dwg</b>	REVISIONE: <b>A</b>	SCALA: <b>1:500</b>
PROGETTO: <b>LO203</b>	LIV. PROG. N. PROG.: <b>E 2301</b>	CODICE ELAB.: <b>S02PSQ0TRAPF02</b>	

<b>C</b>				
<b>B</b>				
<b>A</b>	EMISSIONE	Ottobre 2023	ING. MARCO LOPES	ING. GAETANO BANERI
REV.	DESCRIZIONE	DATA	REDATTO	VERIFICATO