


**DIAGRAMMA DELLE VISIBILITA' E DELLE VELOCITA'**  
 SCALA 1:1000

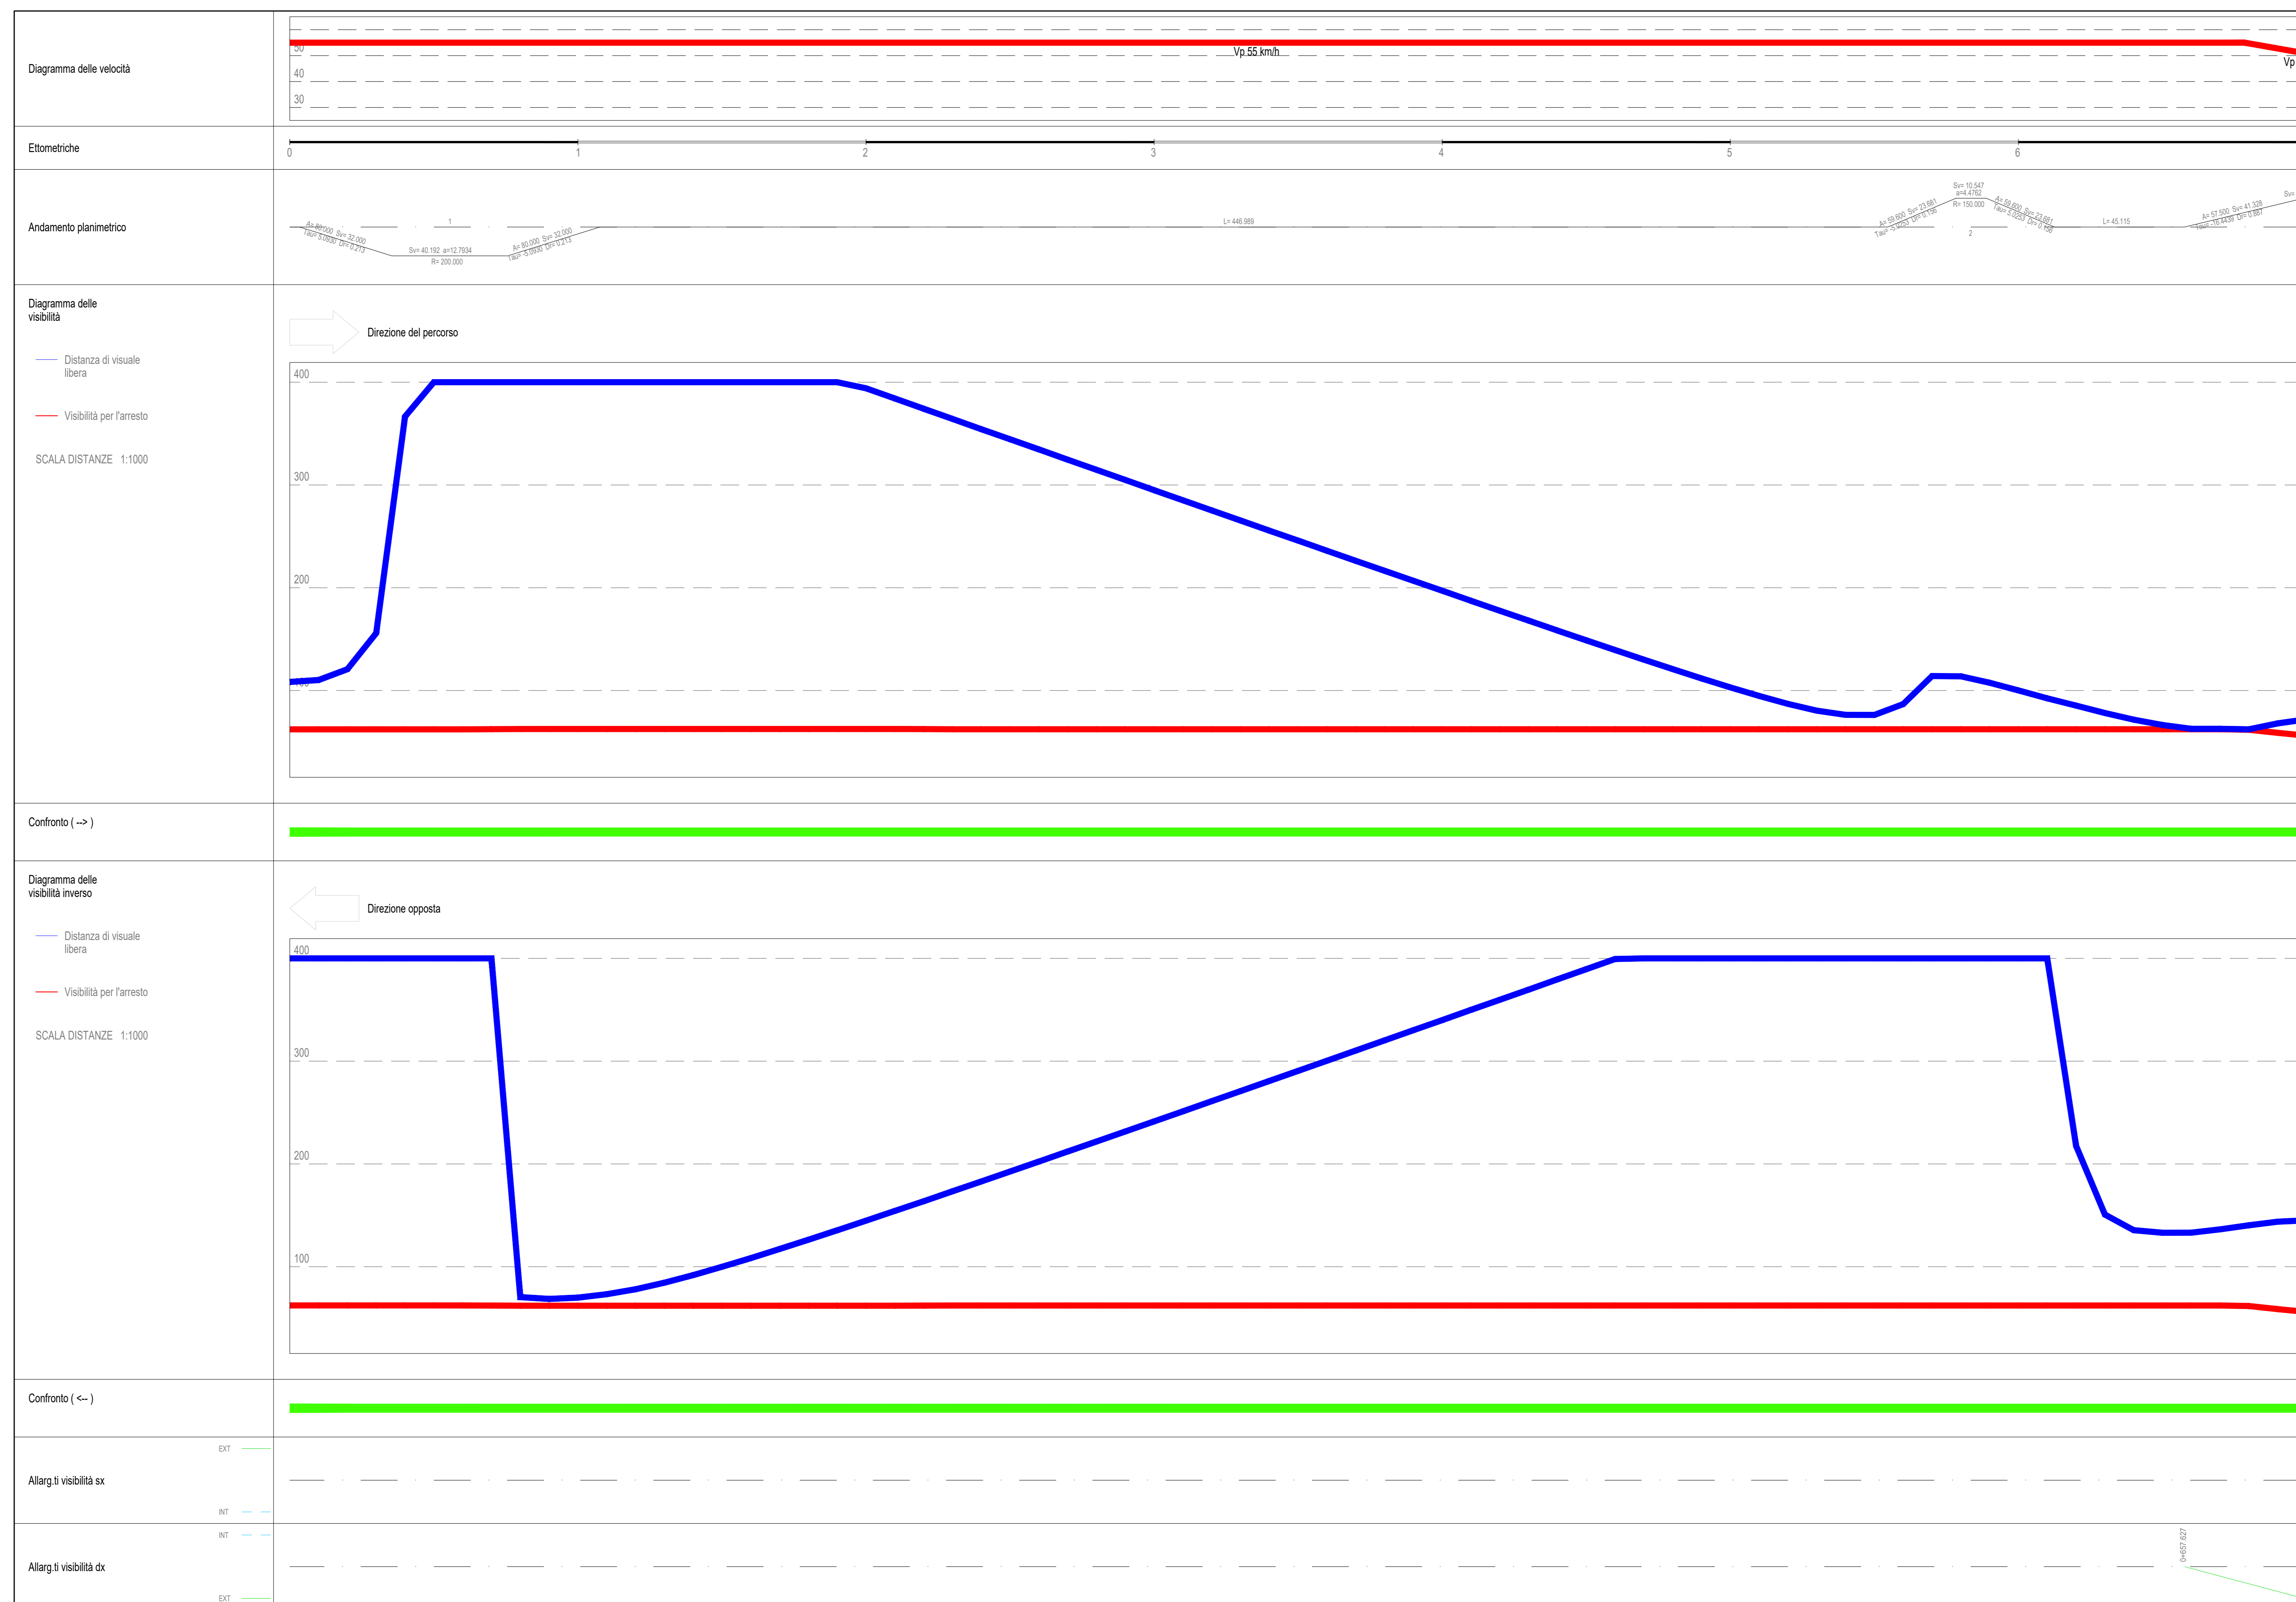

**ANAS S.p.A.**  
 Direzione Tecnica

**LAVORI DI COLLEGAMENTO TRA LA S.S.11 A MAGENTA E LA TANGENZIALE OVEST DI MILANO**  
**VARIANTE DI ABBIEATEGRASSO E ADEGUAMENTO IN SEDE DEL TRATTO ABBIEATEGRASSO-VIGEVANO FINO AL PONTE SUL FIUME TICINO**  
**1° STRALCIO DA MAGENTA A VIGEVANO - TRATTA C**  
**PROGETTO ESECUTIVO - COD. MI608**

<b>STUDIO CORONA</b> Ing. Valerio Spaggiari Ing. Roberto Vanni	<b>UNING</b> Ing. Renato Vanni Prof. Ing. Matteo Fiorani	<b>SETAC</b> Prof. Ing. Luigi Montershi	<b>ARKE</b> Ing. Giancarlo Agostini	<b>GG</b> Ing. Gabriele Scavini Dott. Geol. Danilo Gallo
<b>ING. RENATO DEL PRETE</b>	<b>ING. RENATO DEL PRETE</b>	<b>ING. RENATO DEL PRETE</b>	<b>ING. RENATO DEL PRETE</b>	<b>ING. RENATO DEL PRETE</b>
<b>ING. RENATO DEL PRETE</b>	<b>ING. RENATO DEL PRETE</b>	<b>ING. RENATO DEL PRETE</b>	<b>ING. RENATO DEL PRETE</b>	<b>ING. RENATO DEL PRETE</b>
<b>ING. RENATO DEL PRETE</b>	<b>ING. RENATO DEL PRETE</b>	<b>ING. RENATO DEL PRETE</b>	<b>ING. RENATO DEL PRETE</b>	<b>ING. RENATO DEL PRETE</b>

**VISTO IL RESPONSABILE DEL PROCEDIMENTO**  
 Dott. Ing. Giuseppe Danilo MALGERI

**INTEGRATORE DELLE PRESTAZIONI SPECIALISTICHE**  
 Ing. Fabrizio SAETI

**GEOLOGO**  
 Prof. Ing. Carlo Luigi MONTERSCHI

**IL COORDINATORE DELLA SICUREZZA IN FASE DI PROGETTAZIONE**  
 Ing. Gaetano COIRELLO

**DC208**  
**D - PROGETTO STRADALE**  
**DC208-DC209\_S02PS00TRADG01A-02A (visibilità).dwg**  
 DIAGRAMMA DELLE VISIBILITA' E DELLE VELOCITA' - tavola 1

PROGETTO	LIV. PROG.	N. PROG.	REVISIONE	SCALA:
LO203	E	2301	A	1:1000
CODICE ELAB.	S 0 2 P S 0 0 T R A D G 0 1			

REV.	DESCRIZIONE	DATA	REDATTO	VERIFICATO	APPROVATO
A	EMISSIONE	Ottobre 2023	ING. MARCO LOISE	ING. GAETANO SAETI	ING. FABRIZIO SAETI