


DIAGRAMMA DELLE VISIBILITA' E DELLE VELOCITA'
SCALA 1:1000

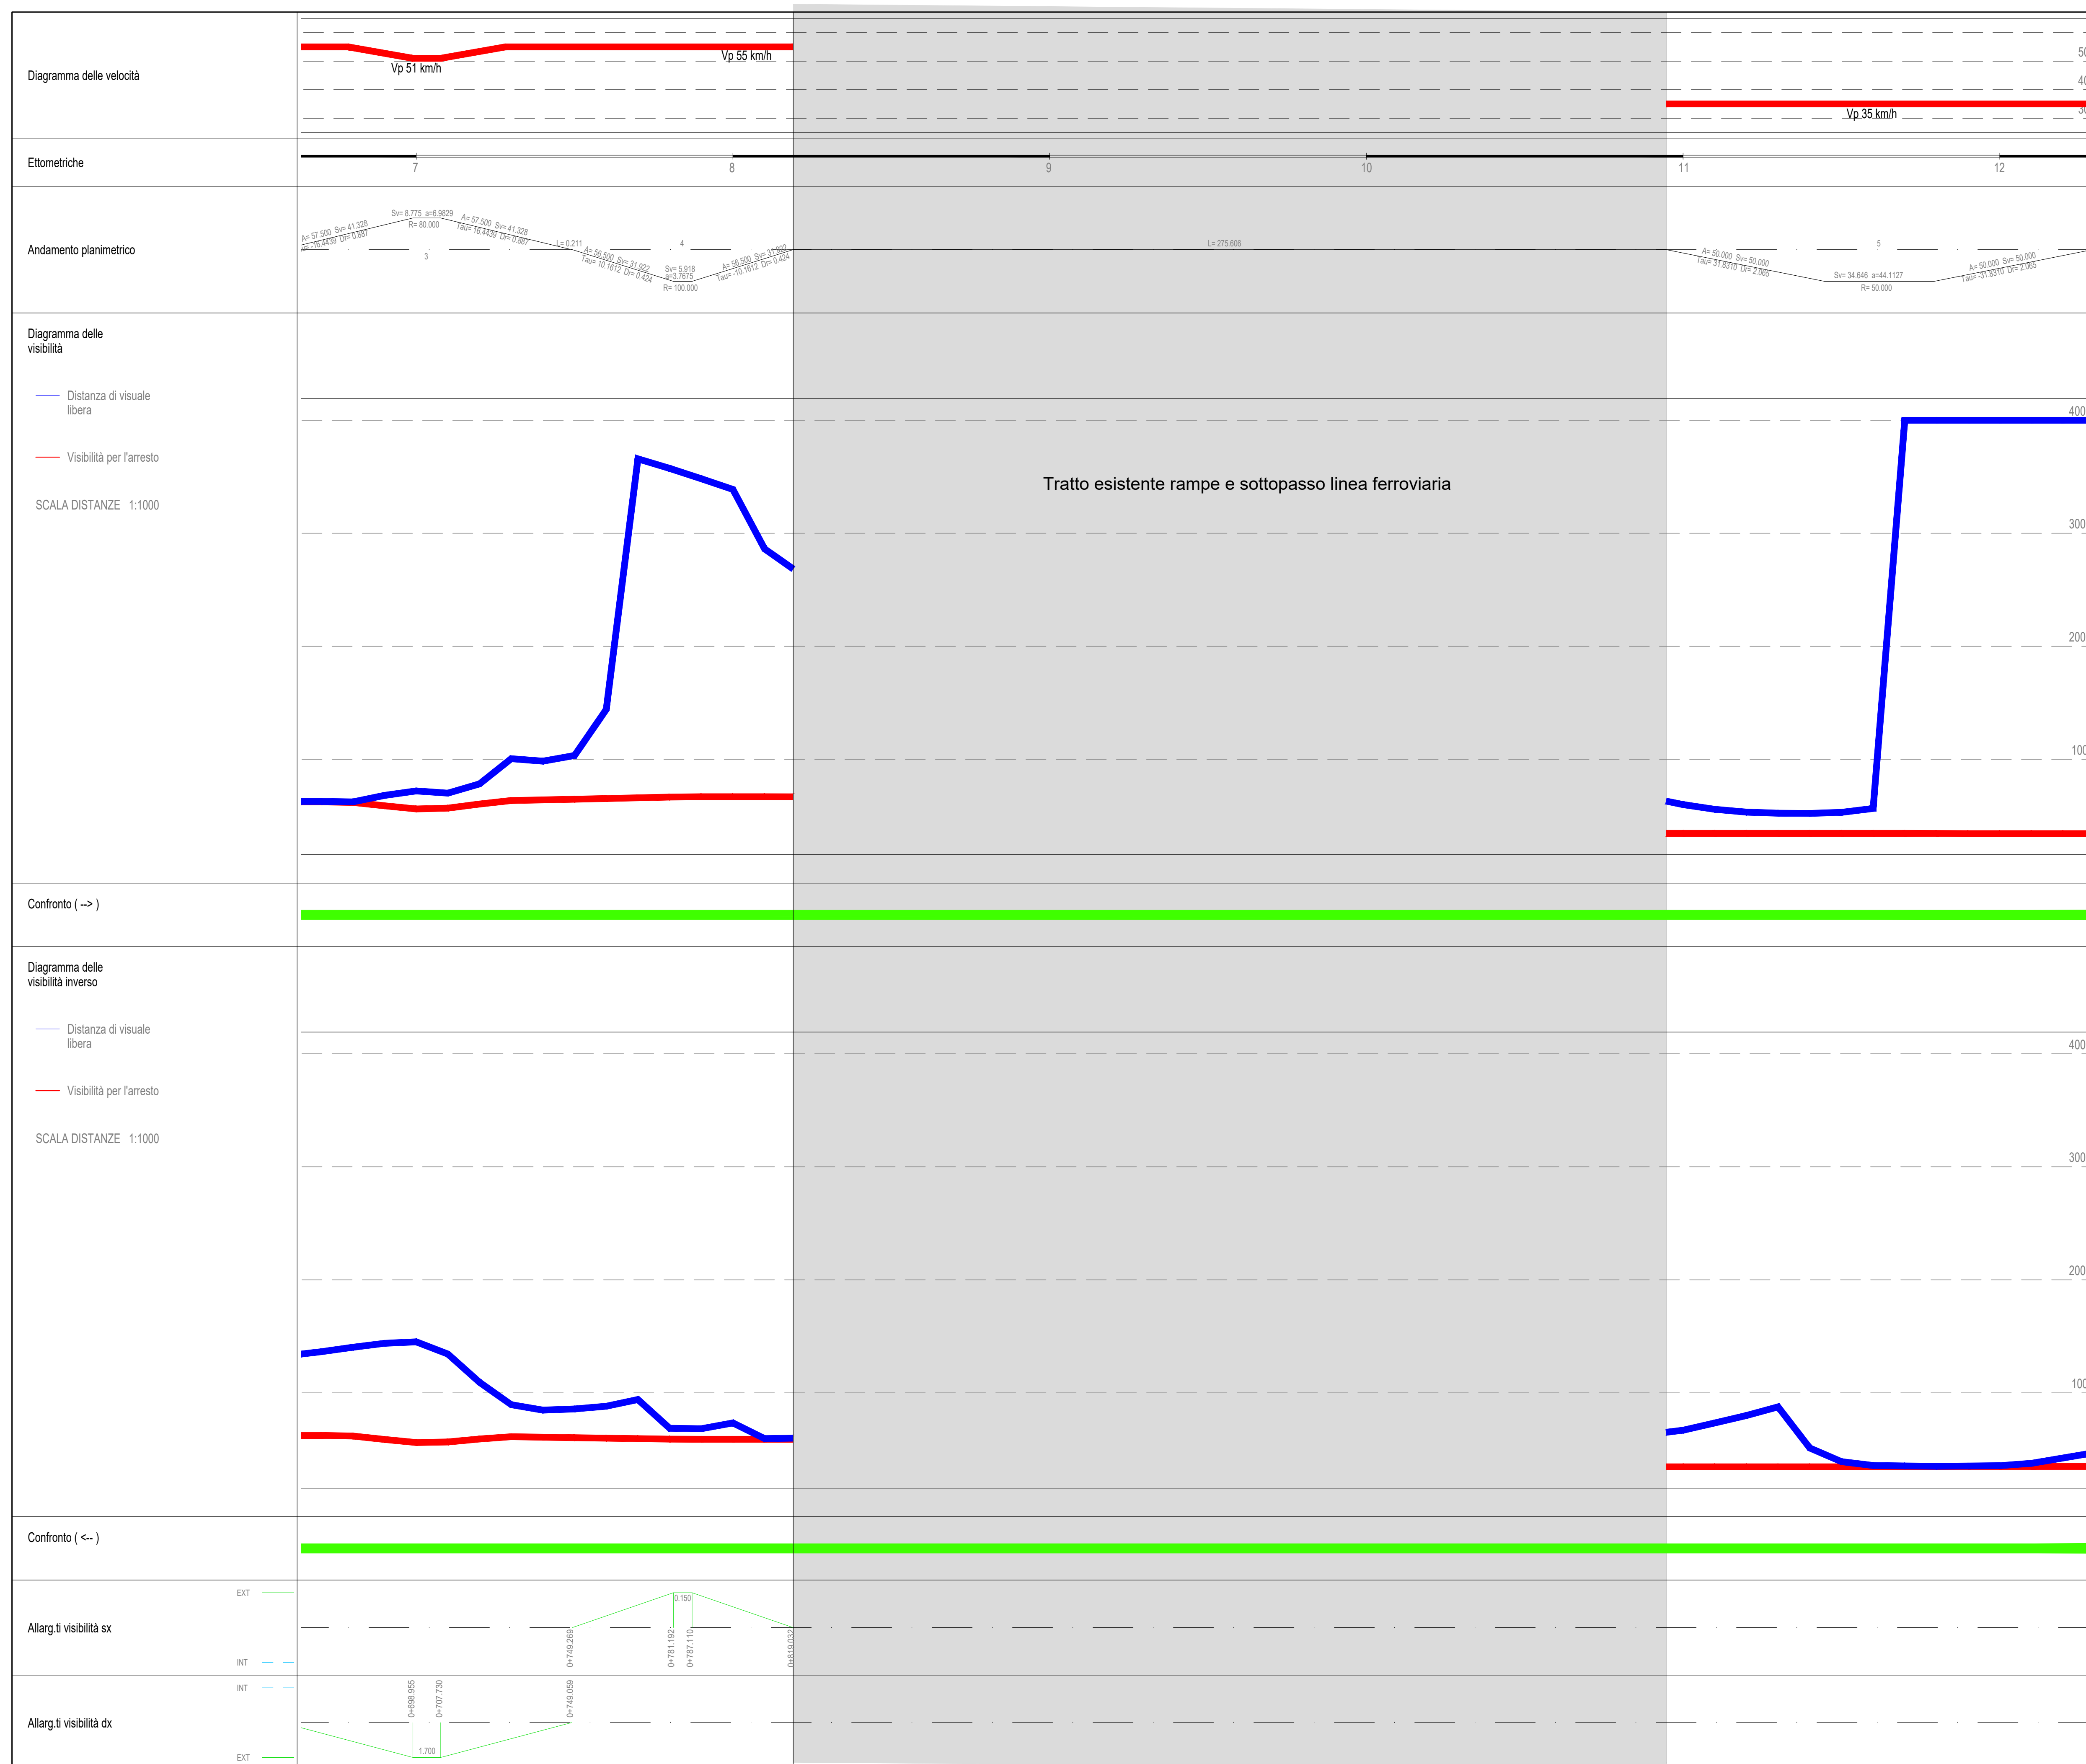

ANAS S.p.A.
Direzione Tecnica

LAVORI DI COLLEGAMENTO TRA LA S.S.11 A MAGENTA E LA TANGENZIALE OVEST DI MILANO

VARIANTE DI ABBIEATEGRASSO E ADEGUAMENTO IN SEDE DEL TRATTO ABBIEATEGRASSO-VIGEVANO FINO AL PONTE SUL FIUME TICINO

1° STRALCIO DA MAGENTA A VIGEVANO - TRATTA C

PROGETTO ESECUTIVO - COD. MI608

STUDIO CORONA Ing. Renato Vanni Architetto e Ingegnere	UNING Ing. Renato Vanni Architetto e Ingegnere	SETAC Ing. Luigi Montershi Ingegnere	ARKE Ing. Gaetano Baneri Ingegnere	DOTI. GEOL. DANLO SULLO Dott. Carlo Danlo Sullò Geologo
---	---	---	---	--

VISTO IL RESPONSABILE DEL PROCEDIMENTO
Dott. Ing. Giuseppe Danilo MALGERI

INTEGRATORE DELLE PRESTAZIONI SPECIALISTICHE
Ing. Fabrizio SAETI

GEOLOGO
Prof. Ing. Carlo Luigi MONTERSCHI

IL COORDINATORE DELLA SICUREZZA IN FASE DI PROGETTAZIONE
Ing. Gaetano BANERI

DC209

D - PROGETTO STRADALE
DC-2 - INTERVENTO 28 (Deviazione strada comunale)
DIAGRAMMA DELLE VISIBILITA' E DELLE VELOCITA' - tavola 2

PROGETTO	LIV. PROG.	N. PROG.	REVISIONE	SCALA:
LO203	E	2301	A	1:1000

C				
B				
A	EMISIONE	Ottobre 2023	ING. MARCO LORSE	ING. GAETANO BANERI
REV.	DESCRIZIONE	DATA	REDATTO	VERIFICATO
				APPROVATO