


**PROFILO LONGITUDINALE INTERVENTO 29**  
SCALA 1:500/1:50

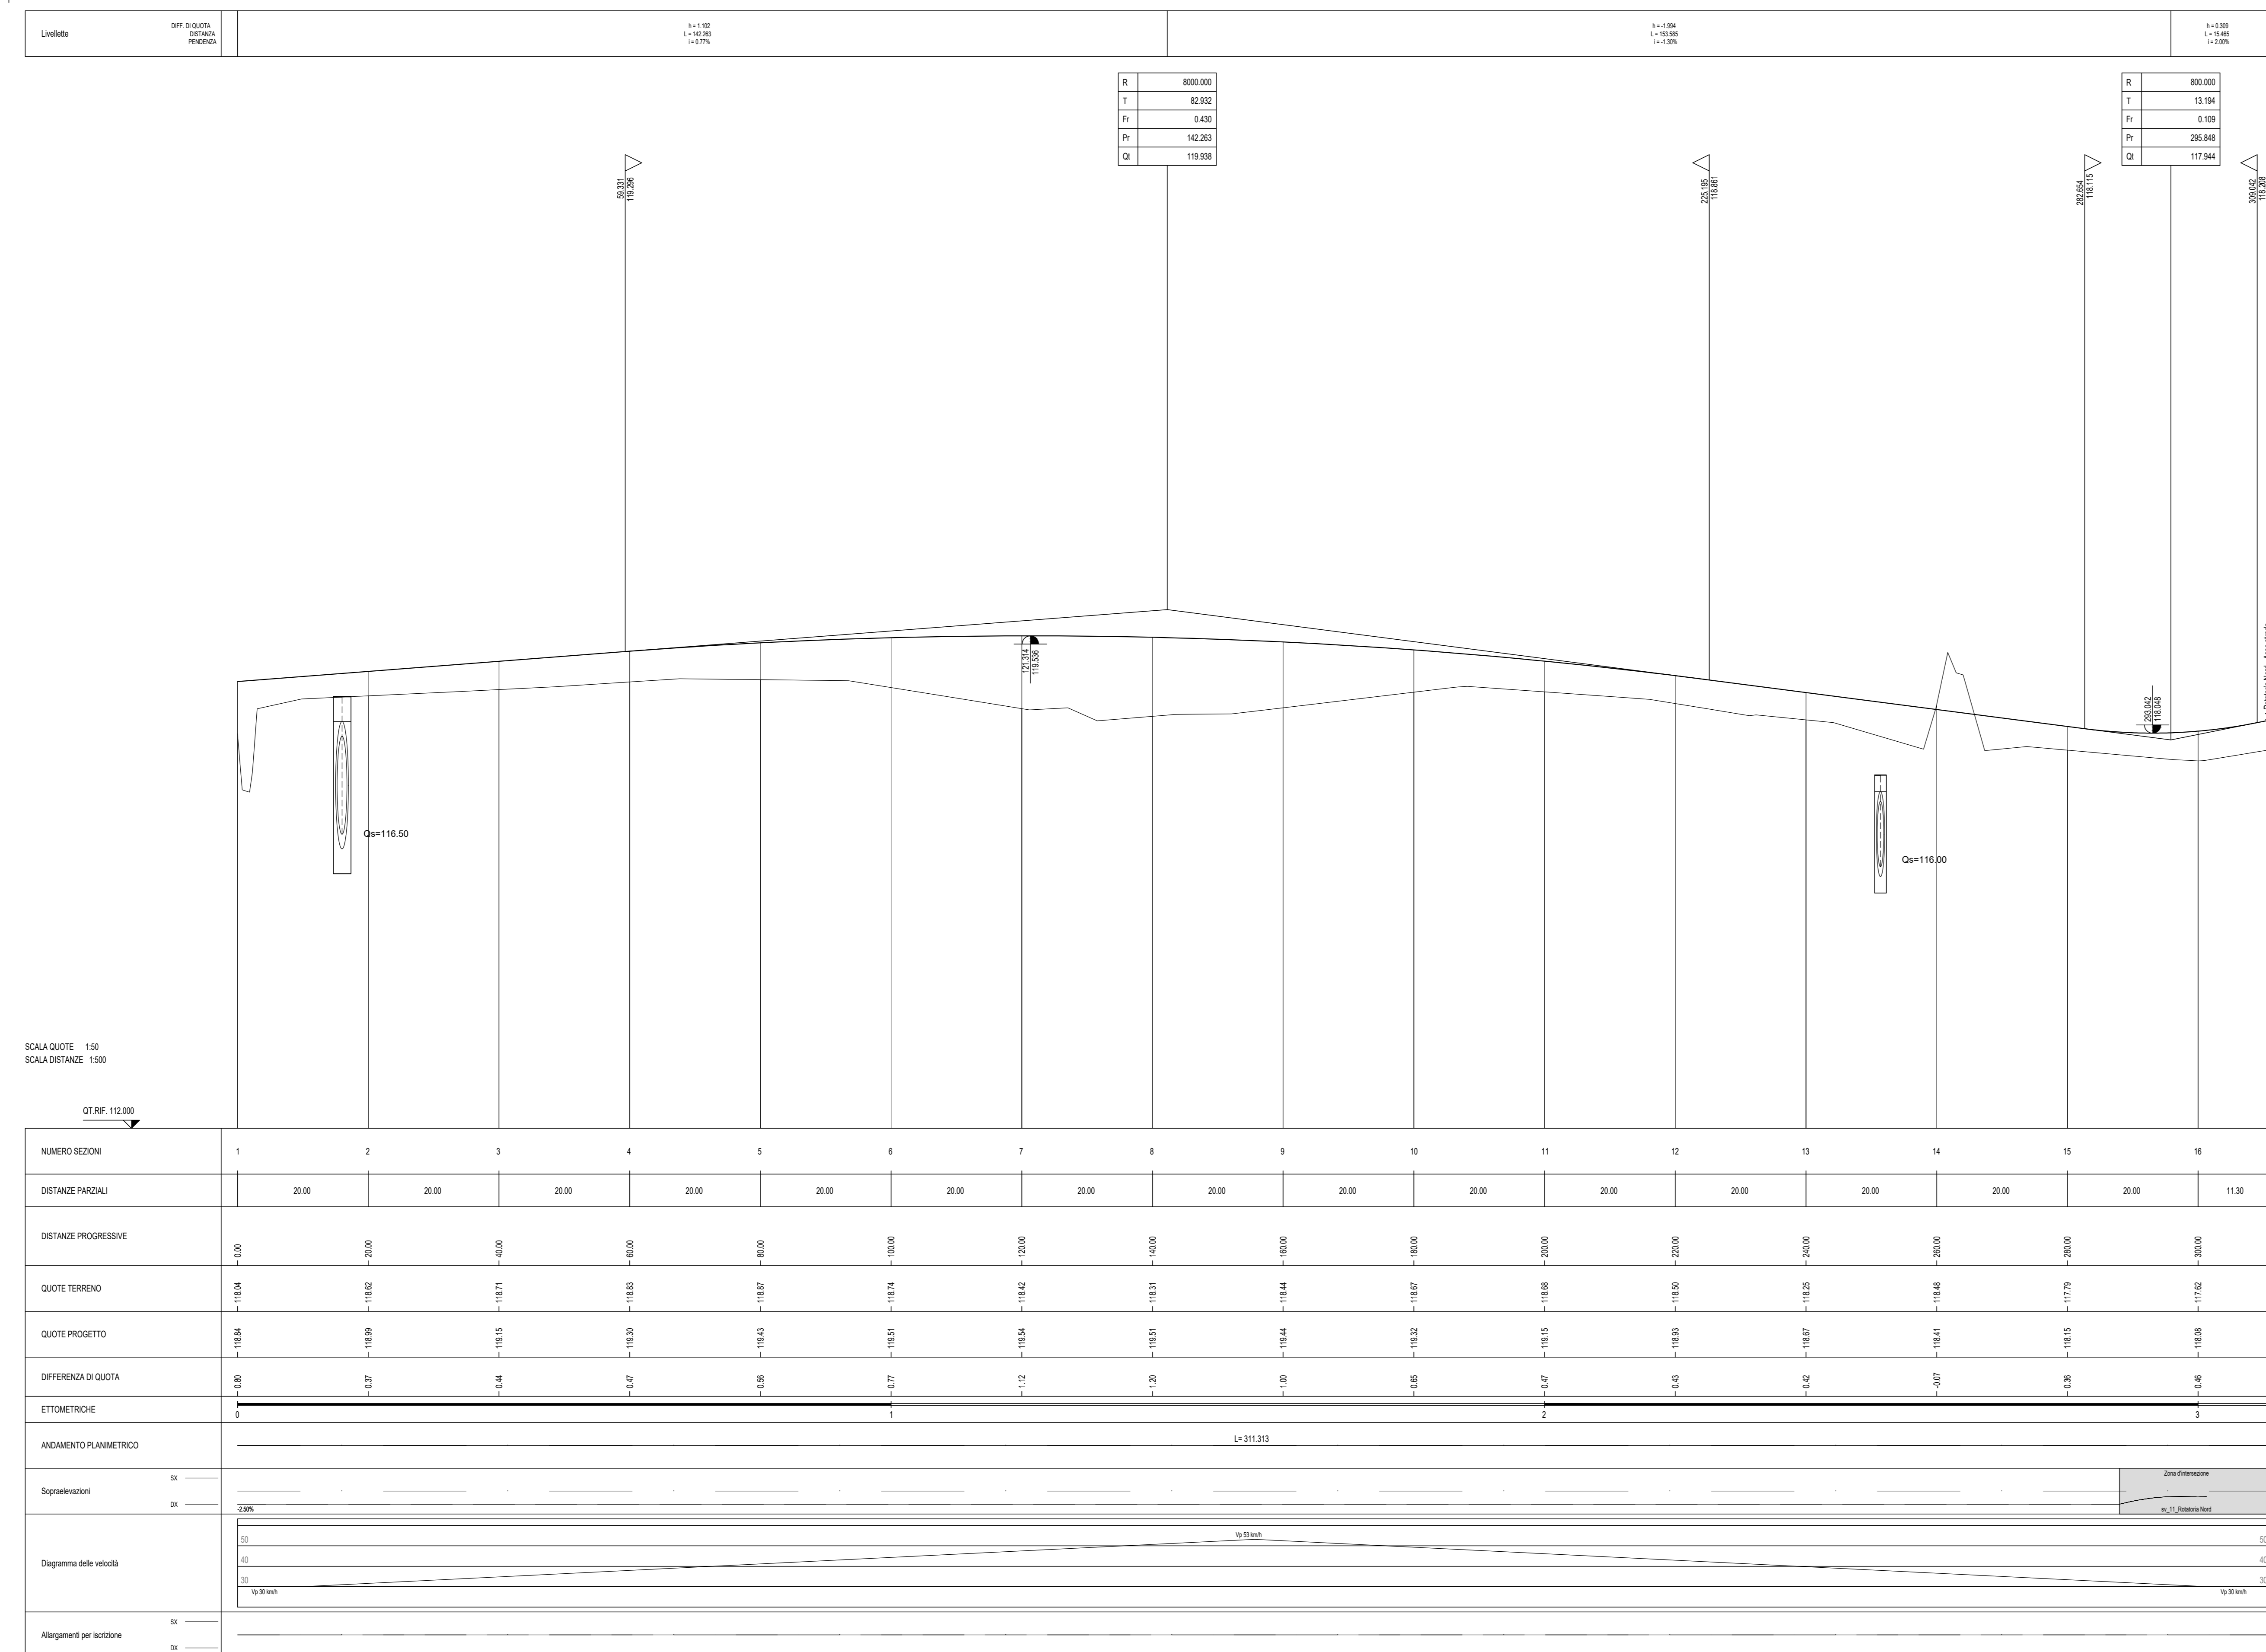

SCALA QUOTE 1:50  
SCALA DISTANZE 1:500

**ANAS S.p.A.**  
Direzione Tecnica

**LAVORI DI COLLEGAMENTO TRA LA S.S.11 A MAGENTA E LA TANGENZIALE OVEST DI MILANO**  
**VARIANTE DI ABBIEGRASSO E ADEGUAMENTO IN SEDE DEL TRATTO ABBIEGRASSO-VIGEVANO FINO AL PONTE SUL FIUME TICINO**  
**1° STRALCIO DA MAGENTA A VIGEVANO - TRATTA C**

**PROGETTO ESECUTIVO - COD. MI608**

<b>STUDIO CORONA</b> Ing. Renato Vanni Ing. Roberto Vanni	<b>UNING</b> Ing. Renato Vanni Prof. Ing. Matteo Romani	<b>SETAC</b> Prof. Ing. Luigi Montershi	<b>ARKE</b> Ing. Giancarlo Argentei	<b>EG</b> Ing. Gabriele Biondi	<b>DOTT. GEOL. DANLO SULLO</b> Dott. Carlo Enrico Gallo
-----------------------------------------------------------------	---------------------------------------------------------------	--------------------------------------------	----------------------------------------	-----------------------------------	------------------------------------------------------------

VISTO IL RESPONSABILE DEL PROCEDIMENTO: *Giuseppe Malgeri*  
Dott. Ing. Giuseppe Malgeri

INTEGRATORE DELLE PRESTAZIONI SPECIALISTICHE: Ing. Fabrizio Baetti  
GEOLOGO: Prof. Ing. Giuseppe Luigi Montershi  
IL COORDINATORE DELLA SICUREZZA IN FASE DI PROGETTAZIONE: Ing. Gianluca Corbelli

**DC302** **DC-3 - INTERVENTO 29 (Nuova strada comunale)**  
PROFILI LONGITUDINALI

CODICE PROGETTO	NOME FILE	REVISIONE	SCALA
PROGETTO: LO203 E 2301	DC302_S03P00TRAF01A (Profili).dwg	A	1:500-1:50
CODICE ELAB.			
S03P00TRAF01			

C				
B				
A	EMMISSIONE	Ottobre 2023	ING. MARCO LORSE	ING. GAETANO BANIERI
REV.	DESCRIZIONE	DATA	REDATTO	VERIFICATO
				APPROVATO