


**DIAGRAMMA DELLE VISIBILITA' E DELLE VELOCITA'**  
SCALA 1:1000

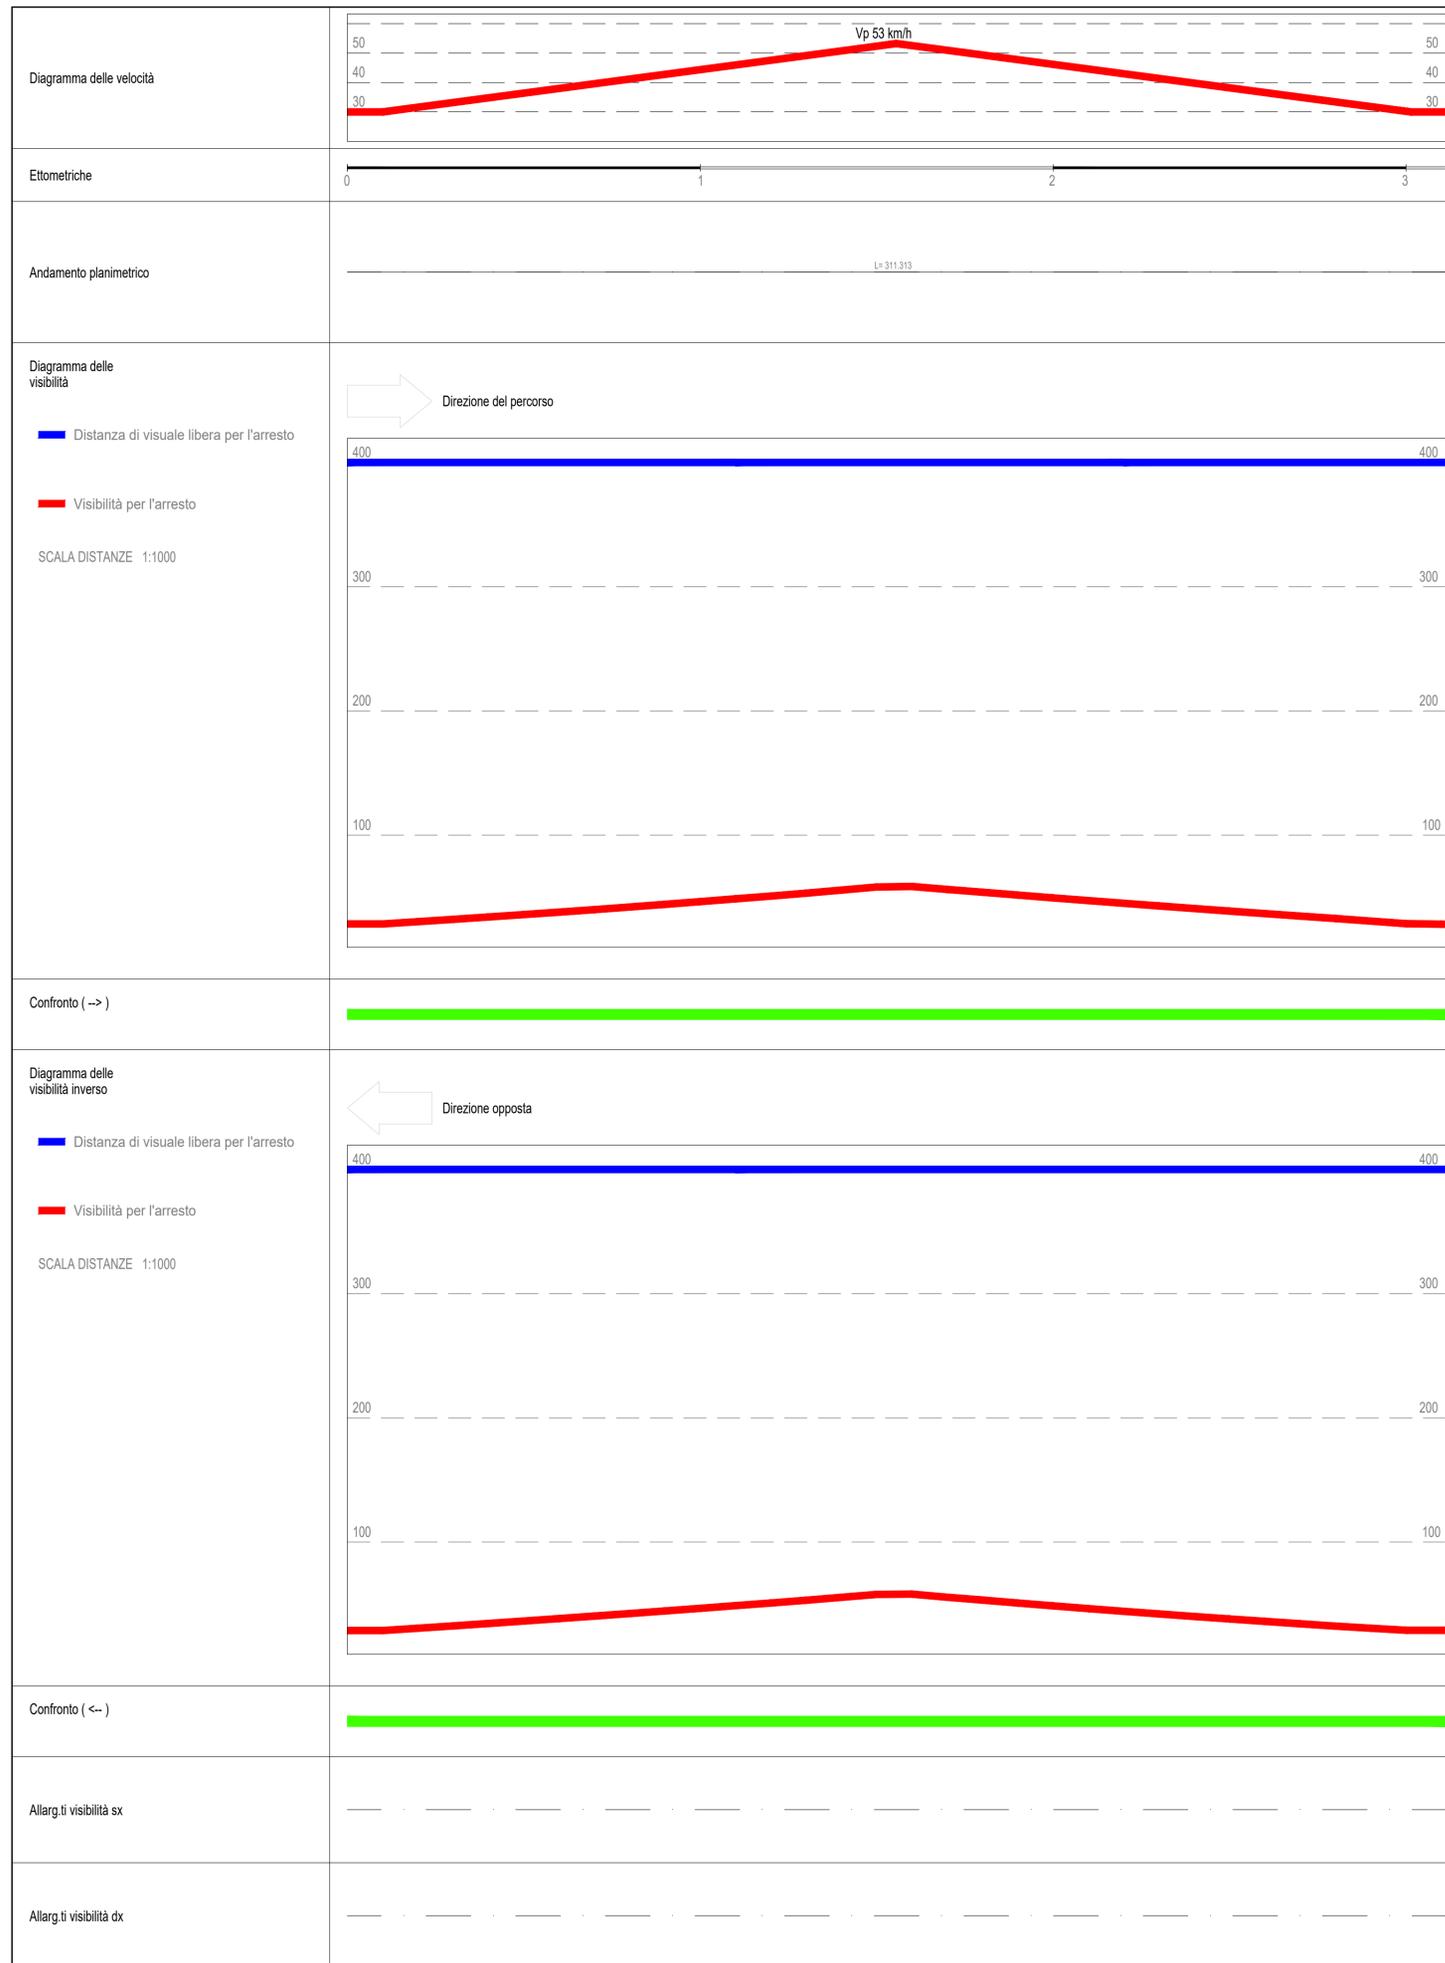

**ANAS S.p.A.**  
Direzione Tecnica

**LAVORI DI COLLEGAMENTO TRA LA S.S.11 A MAGENTA E LA TANGENZIALE OVEST DI MILANO**  
**VARIANTE DI ABBIEATEGRASSO E ADEGUAMENTO IN SEDE DEL TRATTO ABBIEATEGRASSO-VIGEVANO FINO AL PONTE SUL FIUME TICINO**  
**1° STRALCIO DA MAGENTA A VIGEVANO - TRATTA C**

**PROGETTO ESECUTIVO - COD. MI608**

<b>STUDIO CORONA</b> Ing. Renato Vaira Codice Reg. Ing. di Roma (n. 100000001) P.A. 20111	<b>ING. REMATO DEL PRETE</b> Ing. Renato Del Prete Codice Reg. Ing. di Bari (n. 5075) P.A. 4433	<b>ECOPLAN</b> Arch. Nicoletta Frattini Codice Reg. Ing. di Roma (n. 100000001) P.A. 20111	<b>EG</b> EG&G Engineering & Control S.r.l. Ing. Gabriele Inocenti Codice Reg. Ing. di Roma (n. 100000001) P.A. 20111
<b>UNING</b> Ing. Renato Vaira Codice Reg. Ing. di Torino e Provincia (n. 4433)	<b>SETAC</b> SETAC S.r.l. Servizi e Studi Ambientali Prof. Ing. Luigi Monterisi Codice Reg. Ing. di Bari (n. 5075) P.A. 4433	<b>ARKE</b> RUCCONERA S.r.l. Ingegneria e Architettura Ing. Giacomino Angarano Codice Reg. Ing. di Bari (n. 5075) P.A. 4433	<b>DOTT. GEOL. DANILLO GALLO</b> Dott. Geol. Danilo Gallo Codice del Geologo (n. 100000001) P.A. 20111

VISTO IL RESPONSABILE DEL PROCEDIMENTO: *Giuseppe Danilo Malgeri*  
INGEGNERE DELLE PRESTAZIONI SPECIALISTICHE: *Fabrizio Bajetti*  
GEOLOGO: *Luigi Monterisi*  
IL COORDINATORE DELLA SICUREZZA IN FASE DI PROGETTAZIONE: *Gianluca Ciciriello*

**DC304** **D - PROGETTO STRADALE**  
**DC-3 - INTERVENTO 29 (Nuova strada comunale)**  
DIAGRAMMA DELLE VISIBILITA' E DELLE VELOCITA'

CODICE PROGETTO	NOME FILE	REVISIONE	SCALA:
PROGETTO	DC304_S03PS00TRADG01A (visibilità).dwg		
LIV. PROG. E	N. PROG. 2301		
CODICE ELAB. S03PS00TRADG01	A		1:1000

C				
B				
A	EMISSIONE	Ottobre 2023	ING. MARCO LOPES	ING. GAETANO RANIERI
REV.	DESCRIZIONE	DATA	REDATTO	VERIFICATO
			ING. FABRIZIO BAJETTI	