


DIAGRAMMA DELLE VISIBILITA' E DELLE VELOCITA'
SCALA 1:1000

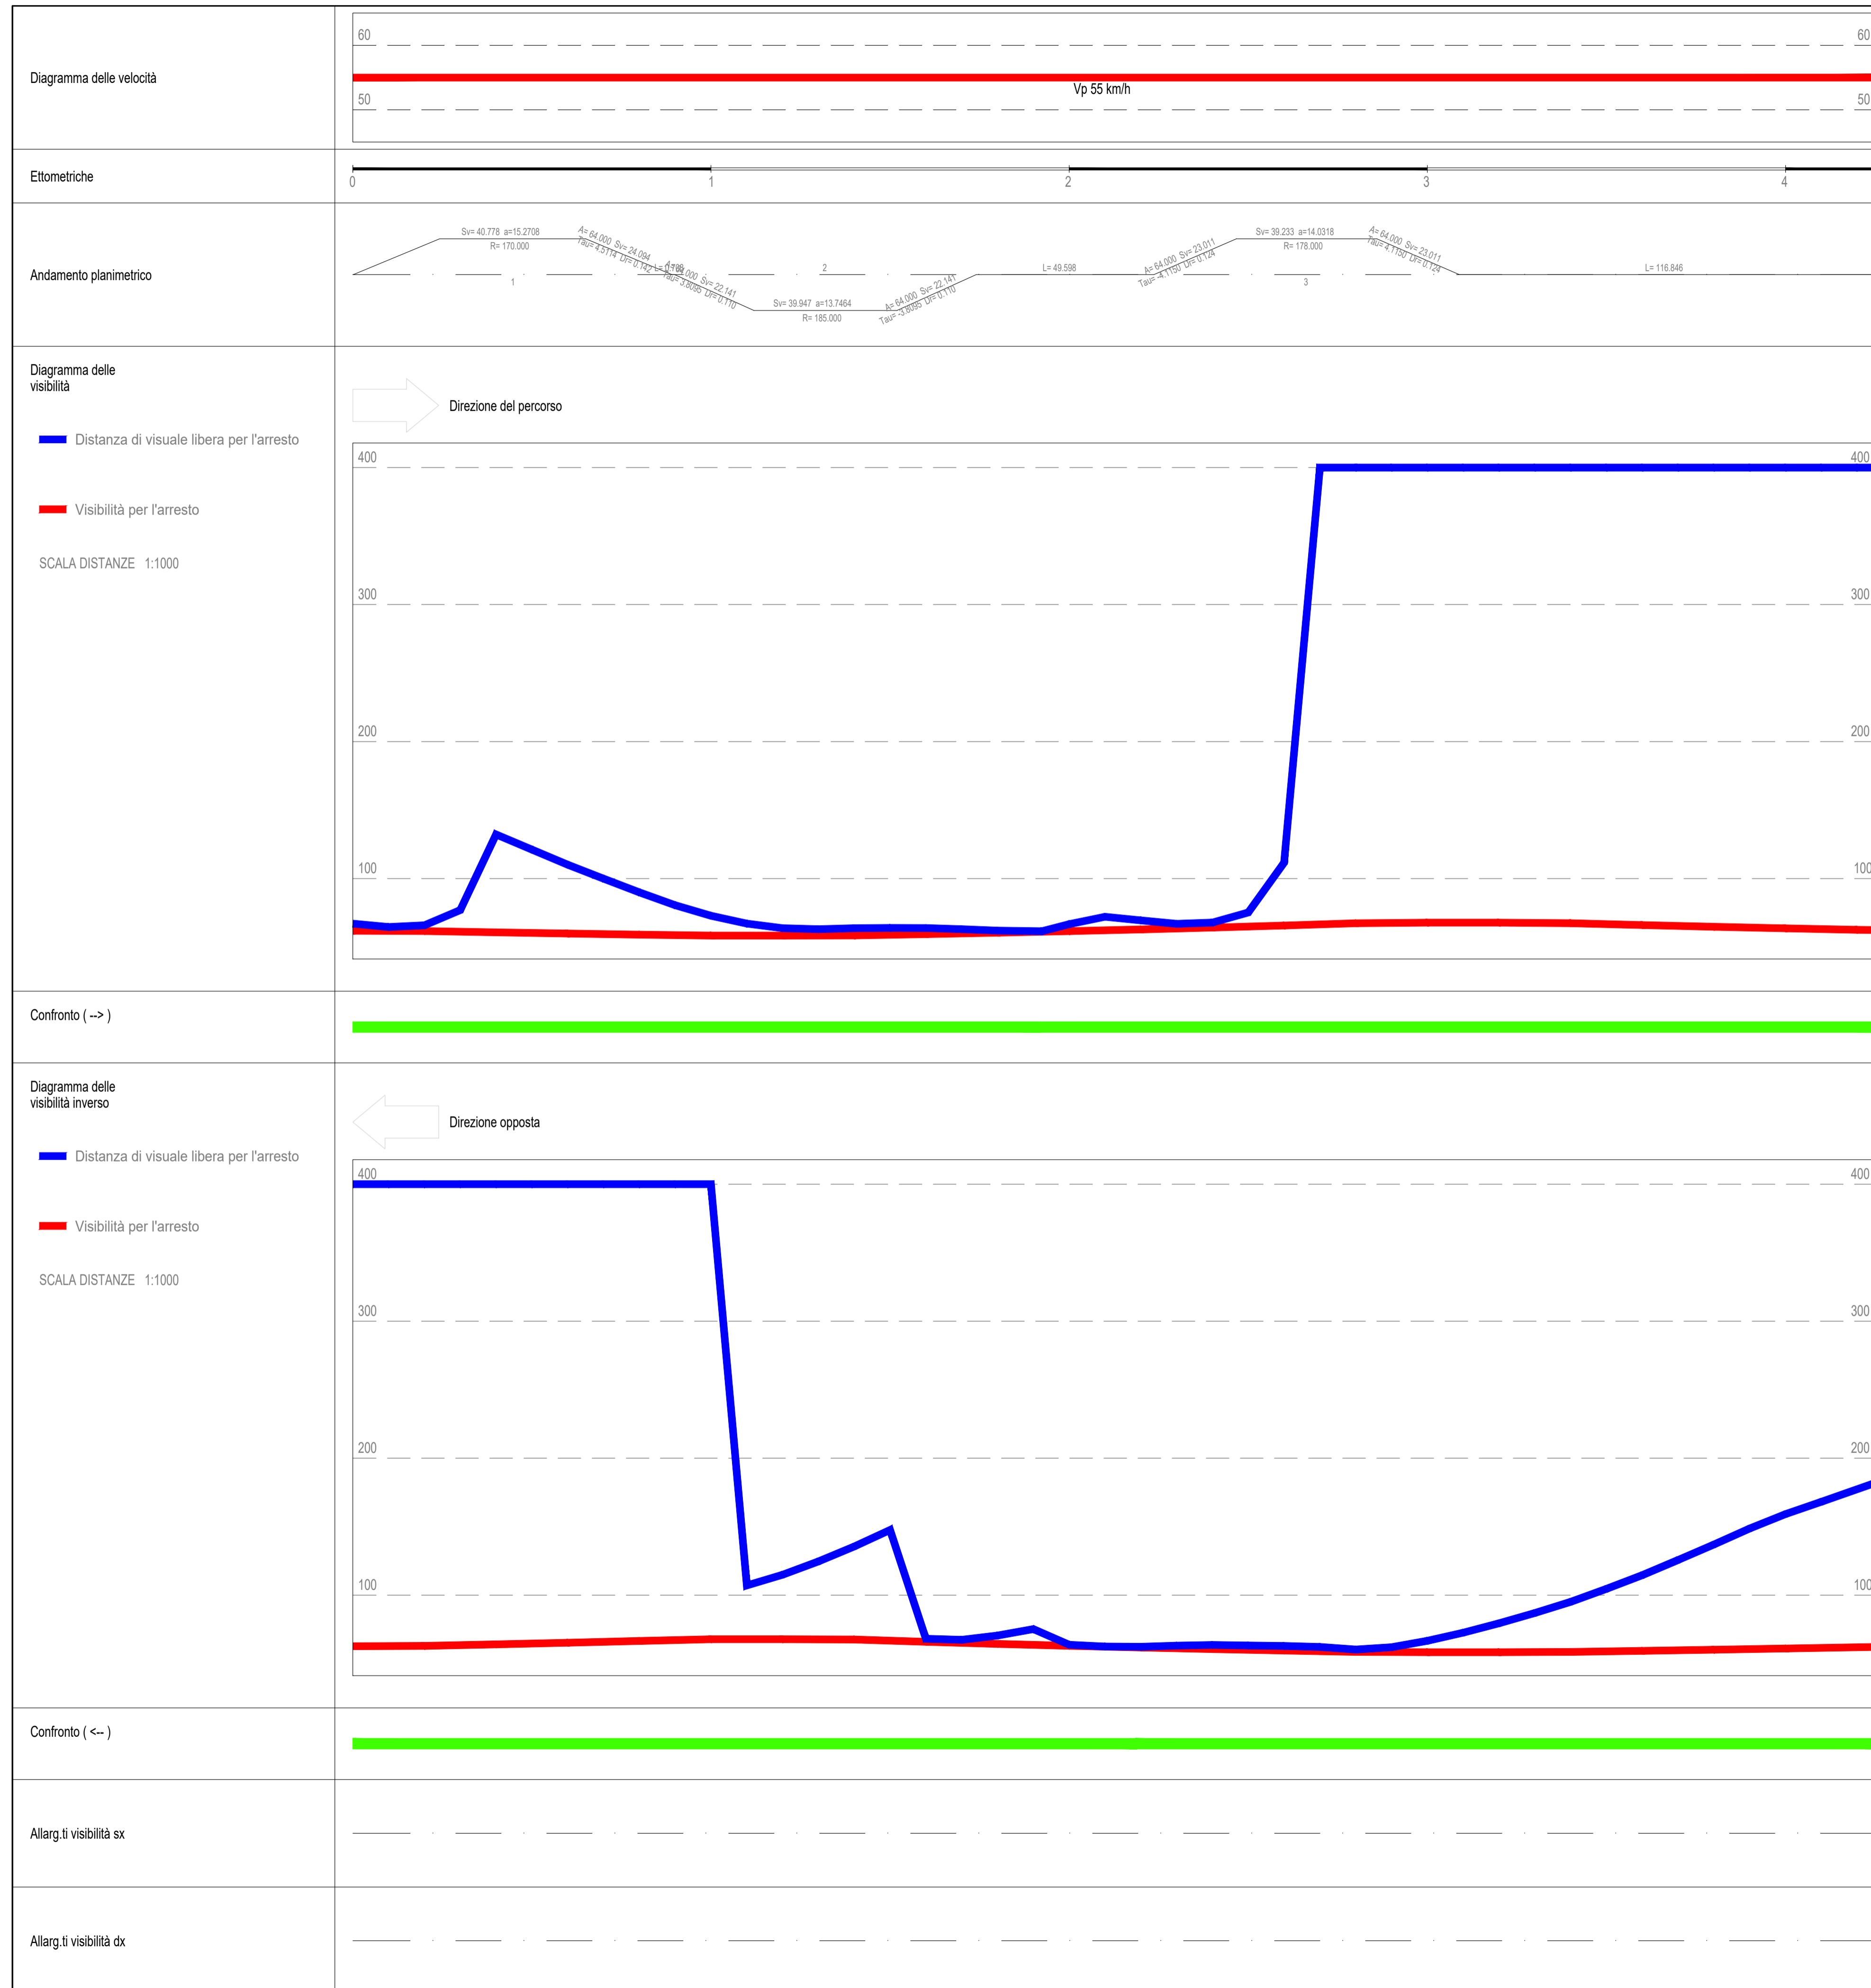

ANAS S.p.A.
Direzione Tecnica

LAVORI DI COLLEGAMENTO TRA LA S.S.11 A MAGENTA E LA TANGENZIALE OVEST DI MILANO
VARIANTE DI ABBIEATEGRASSO E ADEGUAMENTO IN SEDE DEL TRATTO ABBIEATEGRASSO-VIGEVANO FINO AL PONTE SUL FIUME TICINO
1° STRALCIO DA MAGENTA A VIGEVANO - TRATTA C

PROGETTO ESECUTIVO - COD. MI608

STUDIO CORONA Ing. Renato Vaira Codice Reg. Ing. 4 Tavola e Provenienza P. A. 20111	ING. REMATO DEL PRETE Ing. Valerio Bajetti Codice Reg. Ing. 4 Tavola e Provenienza P. A. 20111	ING. REMATO DEL PRETE Ing. Renato Del Prete Codice Reg. Ing. 4 Tavola e Provenienza P. A. 20111	ECOPLAN Arch. Nicoletta Frattini Codice Reg. Ing. 4 Tavola e Provenienza P. A. 20111	GG GGG Engineering & Costruzioni S.r.l. Ing. Gabriele Inocenti Codice Reg. Ing. 4 Tavola e Provenienza P. A. 20111
UNING Ing. Renato Vaira Codice Reg. Ing. 4 Tavola e Provenienza P. A. 20111	GA&M Prof. Ing. Matteo Ranieri Codice Reg. Ing. 4 Tavola e Provenienza P. A. 20111	SETAC Prof. Ing. Luigi Monterisi Codice Reg. Ing. 4 Tavola e Provenienza P. A. 20111	ARKE INGEGNERIA S.R.L. Ing. Giacomino Angarano Codice Reg. Ing. 4 Tavola e Provenienza P. A. 20111	DOTT. GEOL. DANILLO GALLO Dot. Geol. Danilo Gallo Codice del Geologo P. A. 20111

VISTO IL RESPONSABILE DEL PROCEDIMENTO
Dot. Ing. Giuseppe Danilo MALGERI

INTEGRATORE DELLE PRESTAZIONI SPECIALISTICHE
Ing. Fabrizio BAJETTI

GEOLOGO
Prof. Ing. Geol. Luigi MONTERISI

IL COORDINATORE DELLA SICUREZZA IN FASE DI PROGETTAZIONE
Ing. Gianluca CICIRIELLO

DC405
D - PROGETTO STRADALE
DC-4 - INTERVENTO 30 (Nuova strada comunale)
DIAGRAMMA DELLE VISIBILITA' E DELLE VELOCITA'

CODICE PROGETTO	NOME FILE	REVISIONE	SCALA:
PROGETTO	DC405_S04PS00TRADG01A (visibilità).dwg		
LO203	E 2301	A	1:1000
CODICE ELAB.	S04PS00TRADG01		

C				
B				
A	EMISSIONE	Ottobre 2023	ING. MARCO LOPES	ING. GAETANO RANIERI
REV.	DESCRIZIONE	DATA	REDATTO	VERIFICATO
			ING. FABRIZIO BAJETTI	