


PROFILO LONGITUDINALE INTERVENTO 32
SCALA 1:500/1:50

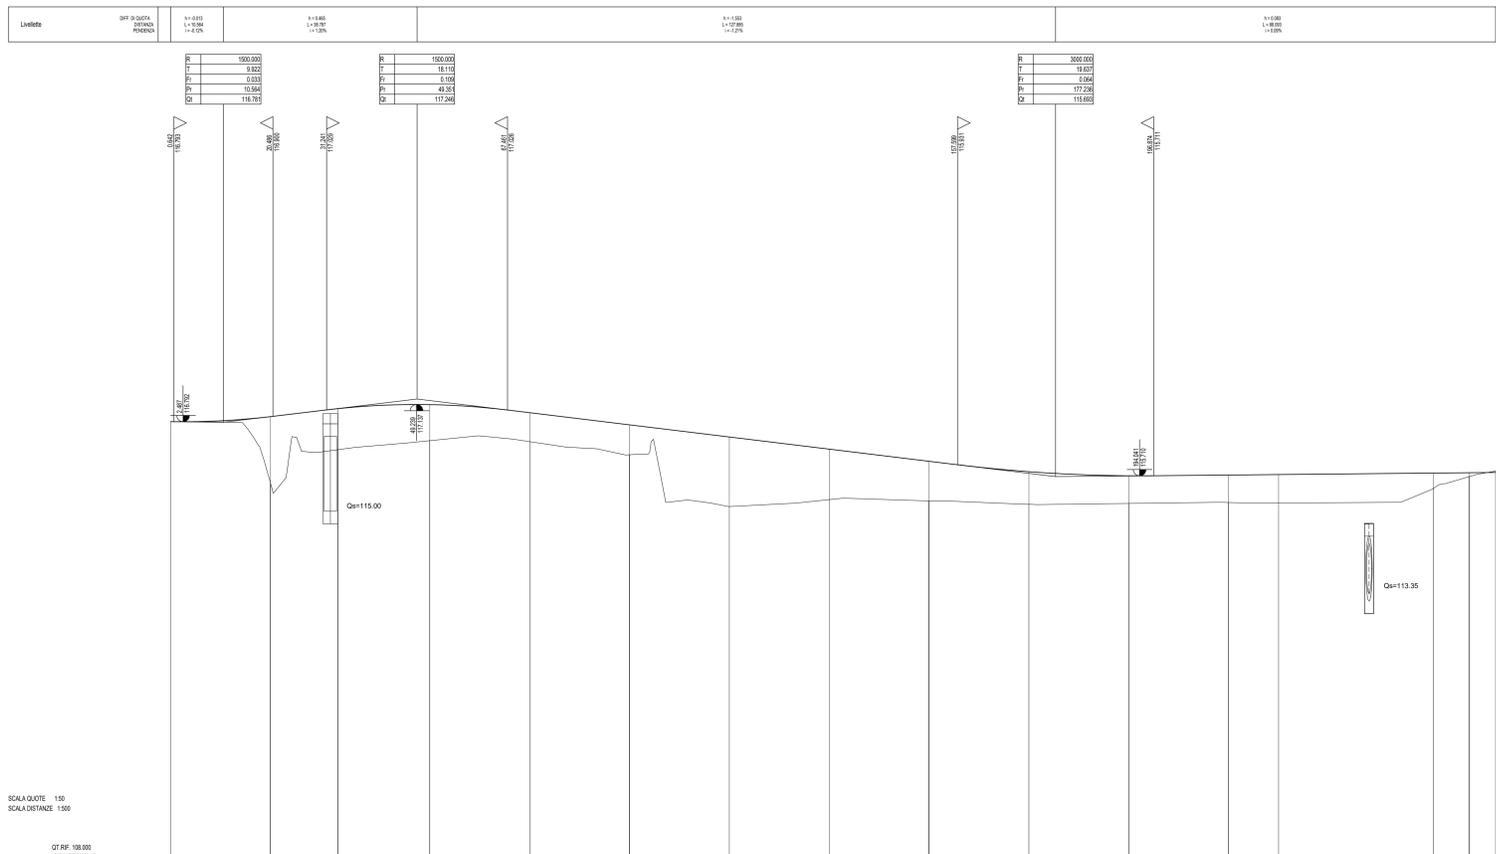

ETIMETRICHE	0															
ANDAMENTO PLANIMETRICO	L=231.408															
Allargamenti per sezione	2.00															

ANAS S.p.A.
Direzione Tecnica

LAVORI DI COLLEGAMENTO TRA LA S.S.11 A MAGENTA E LA TANGENZIALE OVEST DI MILANO

VARIANTE DI ABBIEGRASSO E ADEGUAMENTO IN SEDE DEL TRATTO ABBIEGRASSO-VIGEVANO FINO AL PONTE SUL FIUME TICINO

1° STRALCIO DA MAGENTA A VIGEVANO - TRATTA C

PROGETTO ESECUTIVO - COD. MI608


VISTO IL RESPONSABILE DEL PROCEDIMENTO
Dott. Ing. Giuseppe Danilo MALGERI

INTEGRATORE DELLE PRESTAZIONI SPECIALISTICHE
Ing. Fabrizio BAIETTI

GEOLOGO
Prof. Ing. Giuseppe Luigi MONTERISI

IL COORDINATORE DELLA SICUREZZA IN FASE DI PROGETTAZIONE
Ing. Gaetano COIRELLO

DC504 **D - PROGETTO STRADALE**
DC5 - INTERVENTI 31 E 32 (Deviazione strade comunali)
PROFILI LONGITUDINALI - Tavola 2

PROGETTO	LIV. PROG.	N. PROG.	NOME FILE	REVISIONE	SCALA:
LO203	E	2301	DC504-DC5M_505P00TRAPP01A-02A (Prof).dwg	A	1:500/50

REV.	DESCRIZIONE	DATA	REDATTO	VERIFICATO	APPROVATO
A	EMISIONE	Ottobre 2023	ING. MARCO LORSE	ING. GAETANO BANIERI	ING. FABRIZIO BAIETTI