

DIAGRAMMA DELLE VISIBILITA' E DELLE VELOCITA' - INTERVENTO 31
SCALA 1:1000


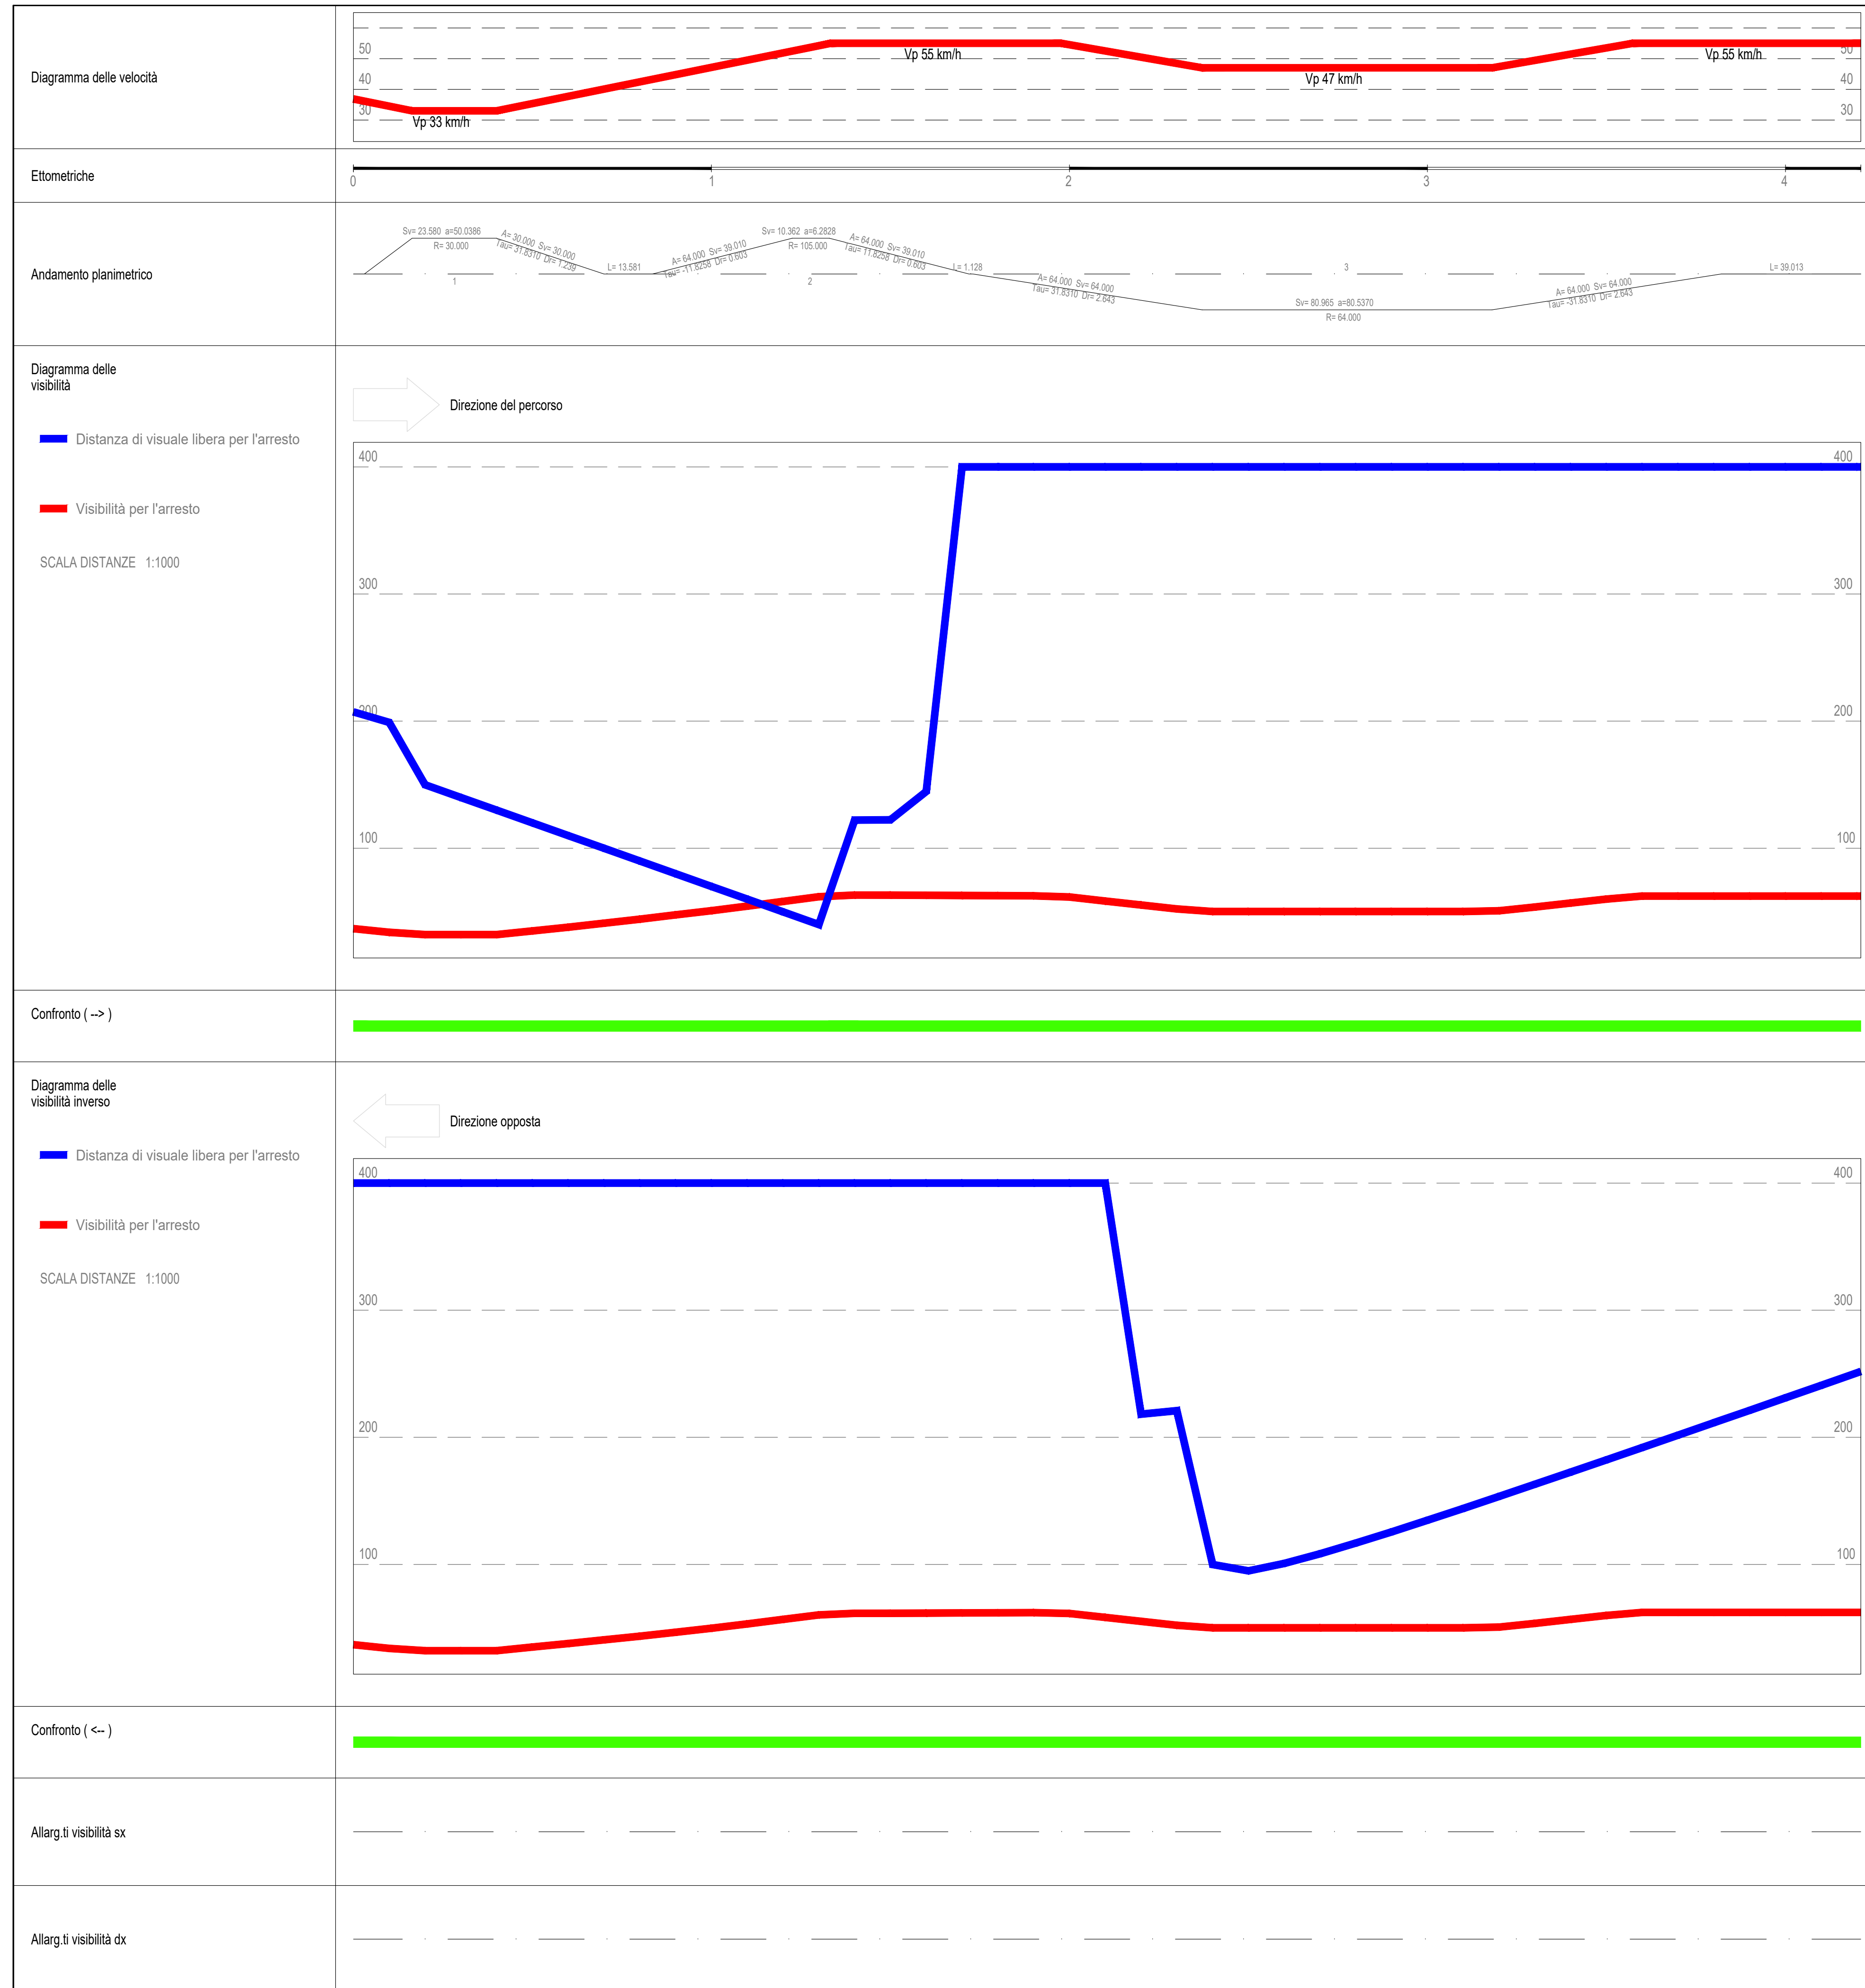


DIAGRAMMA DELLE VISIBILITA' E DELLE VELOCITA' - INTERVENTO 32
SCALA 1:1000

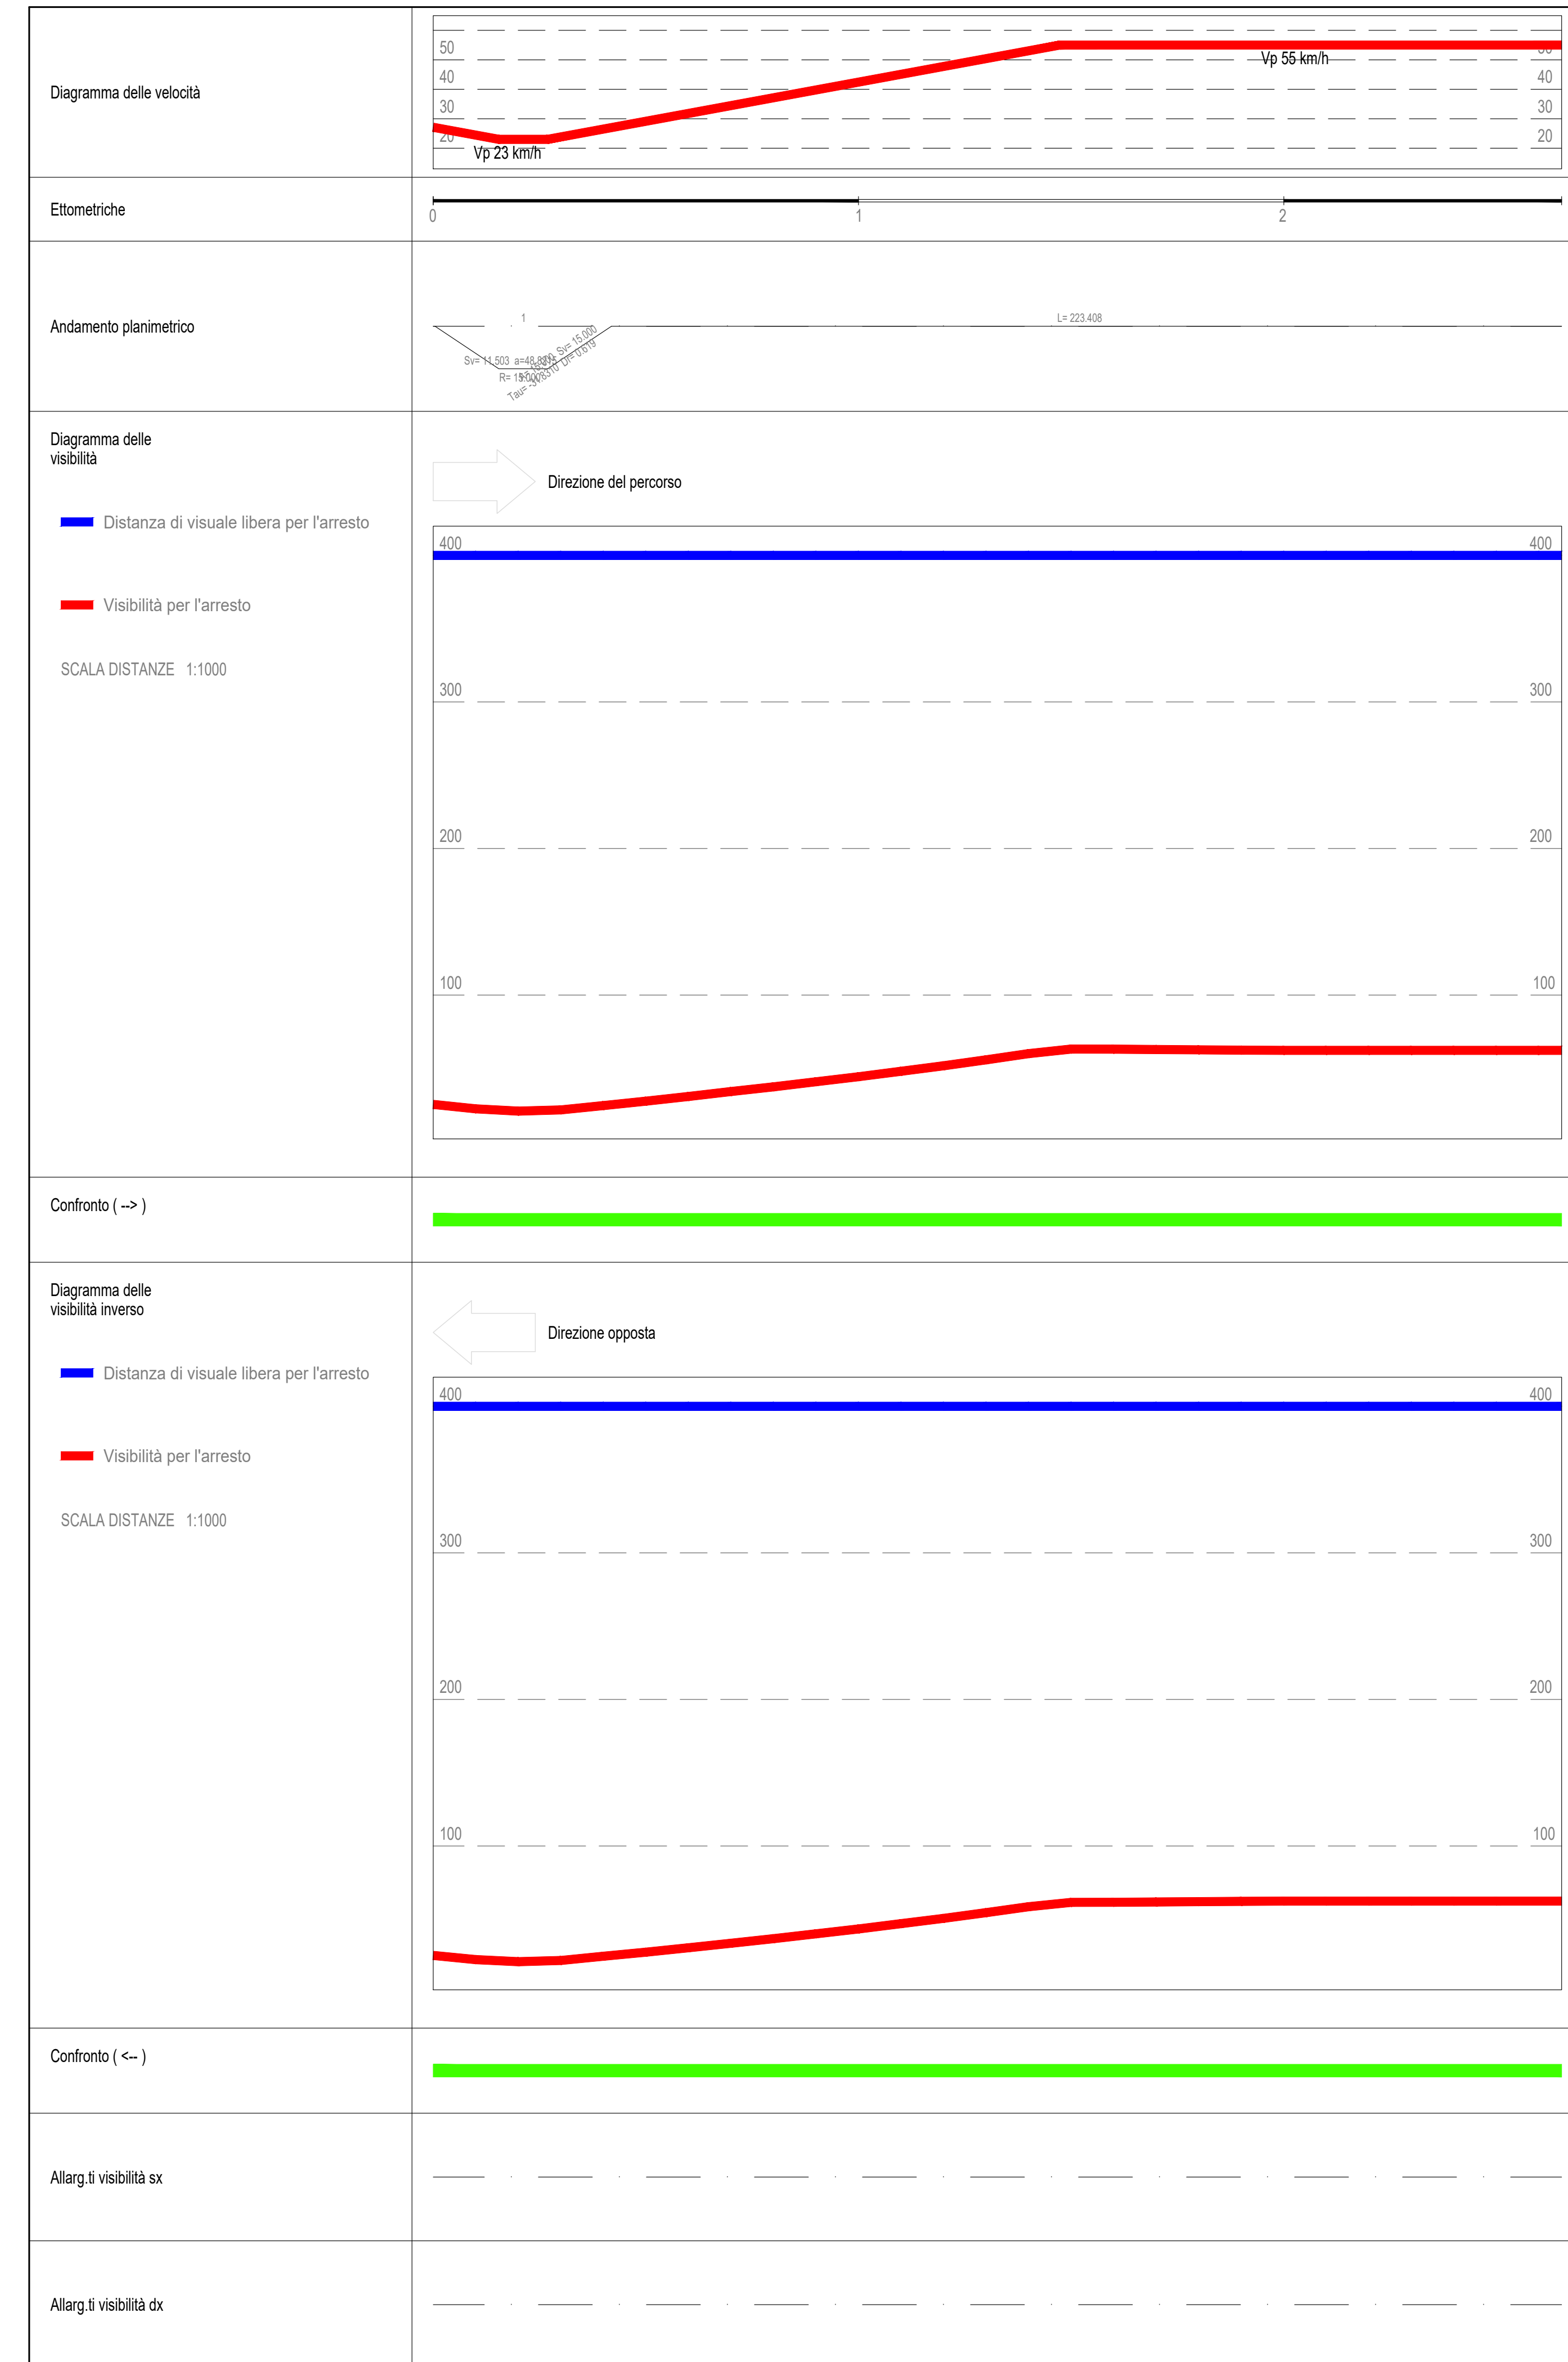

ANAS S.p.A.
Direzione Tecnica

LAVORI DI COLLEGAMENTO TRA LA S.S.11 A MAGENTA E LA TANGENZIALE OVEST DI MILANO
VARIANTE DI ABBIEATEGRASSO E ADEGUAMENTO IN SEDE DEL TRATTO ABBIEATEGRASSO-VIGEVANO FINO AL PONTE SUL FIUME TICINO
1° STRALCIO DA MAGENTA A VIGEVANO - TRATTA C
PROGETTO ESECUTIVO - COD. MI608

STUDIO CORONA Ing. Valerio Dagnoli Arch. Roberto Dagnoli	ING. RENATO DEL PRETE Ing. Renato Del Prete	ECOPLAN Arch. Nicoletta Fattori	EG Ing. Gabriele Scrovetti
UNING Ing. Renato Vanni Arch. Roberto Vanni	SETAC Prof. Ing. Luigi Neri	ARKE Ing. Giancarlo Agostini	DOTI. GEOL. DANIO SULLO Dot. Geol. Danilo Sullò

VISTO IL RESPONSABILE DEL PROCEDIMENTO: *Giuseppe Malgeri*
Dott. Ing. Giuseppe DANIELI MALGERI

INTEGRATORE DELLE PRESTAZIONI SPECIALISTICHE: *Fabrizio Sabetti*
Ing. Fabrizio SAETTÌ

GEOLOGO: *Luigi Monterisi*
Prof. Ing. Luigi MONTERISI

IL COORDINATORE DELLA SICUREZZA IN FASE DI PROGETTAZIONE: *Giuseppina Cocirello*
Ing. Giuseppina COCIRELLO

DC506

D - PROGETTO STRADALE
DC-5 - INTERVENTI 31 E 32 (Deviazione strade comunali)
DIAGRAMMA DELLE VISIBILITA' E DELLE VELOCITA'

CODICE PROGETTO	NOME FILE	REVISIONE	SCALA
PROGETTO	DC506_SOSP00TRADG01A (visibilità).dwg	A	1:1000
ELAB.	S05P00TRADG01A		

C				
B				
A	EMISSIONE	Ottobre 2023	ING. MARCO LOPES	ING. GAETANO SAETTÌ
REV.	DESCRIZIONE	DATA	REDATTO	VERIFICATO
				APPROVATO