


PROFILO LONGITUDINALE INTERVENTO 35  
SCALA 1:500/1:50

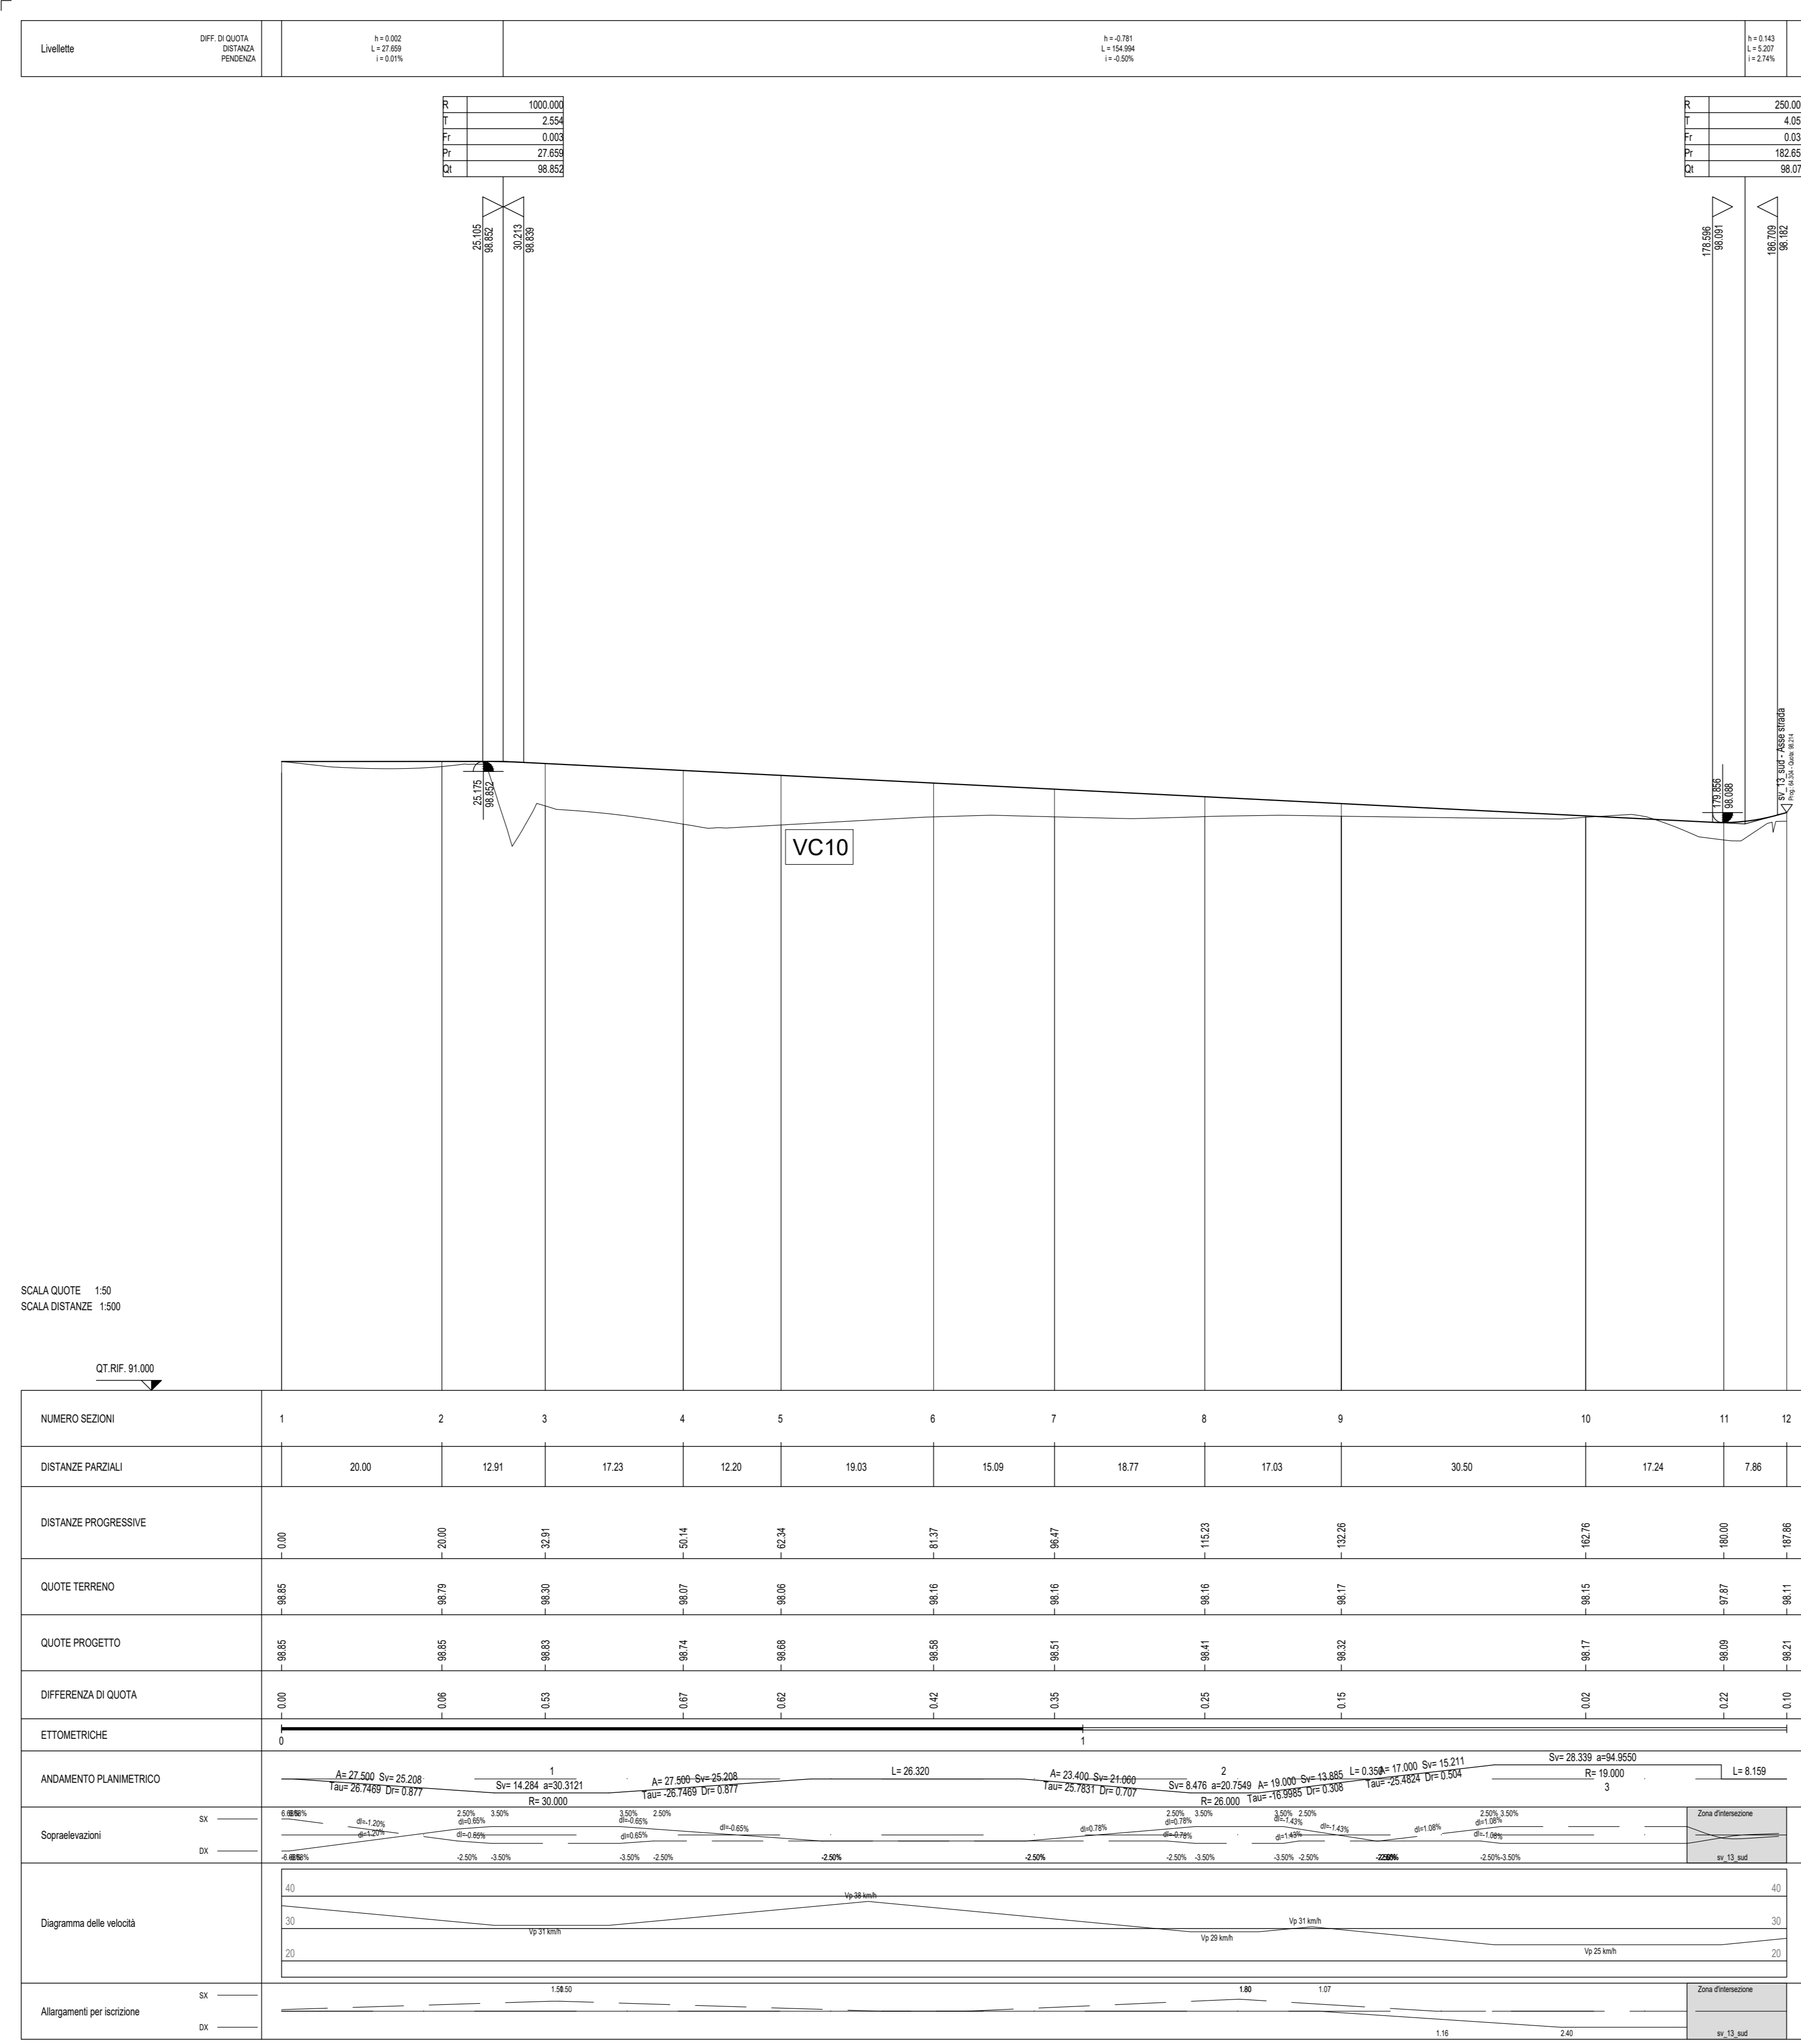



**ANAS S.p.A.**  
Direzione Tecnica

**LAVORI DI COLLEGAMENTO TRA LA S.S.11 A MAGENTA E LA TANGENZIALE OVEST DI MILANO**

**VARIANTE DI ABBIEATEGRASSO E ADEGUAMENTO IN SEDE DEL TRATTO ABBIEATEGRASSO-VIGEVANO FINO AL PONTE SUL FIUME TICINO**

**1° STRALCIO DA MAGENTA A VIGEVANO - TRATTA C**

**PROGETTO ESECUTIVO - COD. MI608**

 Ing. Renato Vanni Architetto	 Ing. Renato Del Prete Ingegnere	 Ing. Nicola Falleri Ingegnere	 Ing. Gabriele Biondi Ingegnere
 Ing. Renato Vanni Architetto	 Prof. Ing. Luigi Monterseri Ingegnere	 Ing. Giancarlo Argente Ingegnere	 Doti. Geol. Danilo Gallo Geologo

**VISTO IL RESPONSABILE DEL PROCEDIMENTO**  
  
Dotti Ing. Giuseppe Danilo MALGERI

**INTEGRATORE DELLE PRESTAZIONI SPECIALISTICHE**  
  
Ing. Fabrizio BAETTI

**GEOLOGO**  
  
Prof. Ing. DOTT. LUIGI MONTERSERI

**IL COORDINATORE DELLA SICUREZZA IN FASE DI PROGETTAZIONE**  
  
Ing. Gianluca COIRELLO

**D - PROGETTO STRADALE**  
**DC-7 - INTERVENTO 35 (Nuova strada accessi privati)**  
PROFILI LONGITUDINALI

PROGETTO	LIV. PROG.	N. PROG.	NOME FILE	REVISIONE	SCALA:
LO203	E	2301	DC703_S07PS00TRAFF01A (Profili)_var.dwg	A	1:500-1:50
ELAB.			CODICE ELAB.		
			S07PS00TRAFF01		

C				
B				
A	EMISSIONE	Ottobre 2023	ING. MARCO LORSE	ING. GAETANO BANIERI
REV.	DESCRIZIONE	DATA	REDATTO	VERIFICATO
				ING. FABRIZIO BAETTI

**APPROVATO**