



**PROFILO LONGITUDINALE INTERVENTO 39**  
SCALA 1:500/1:50

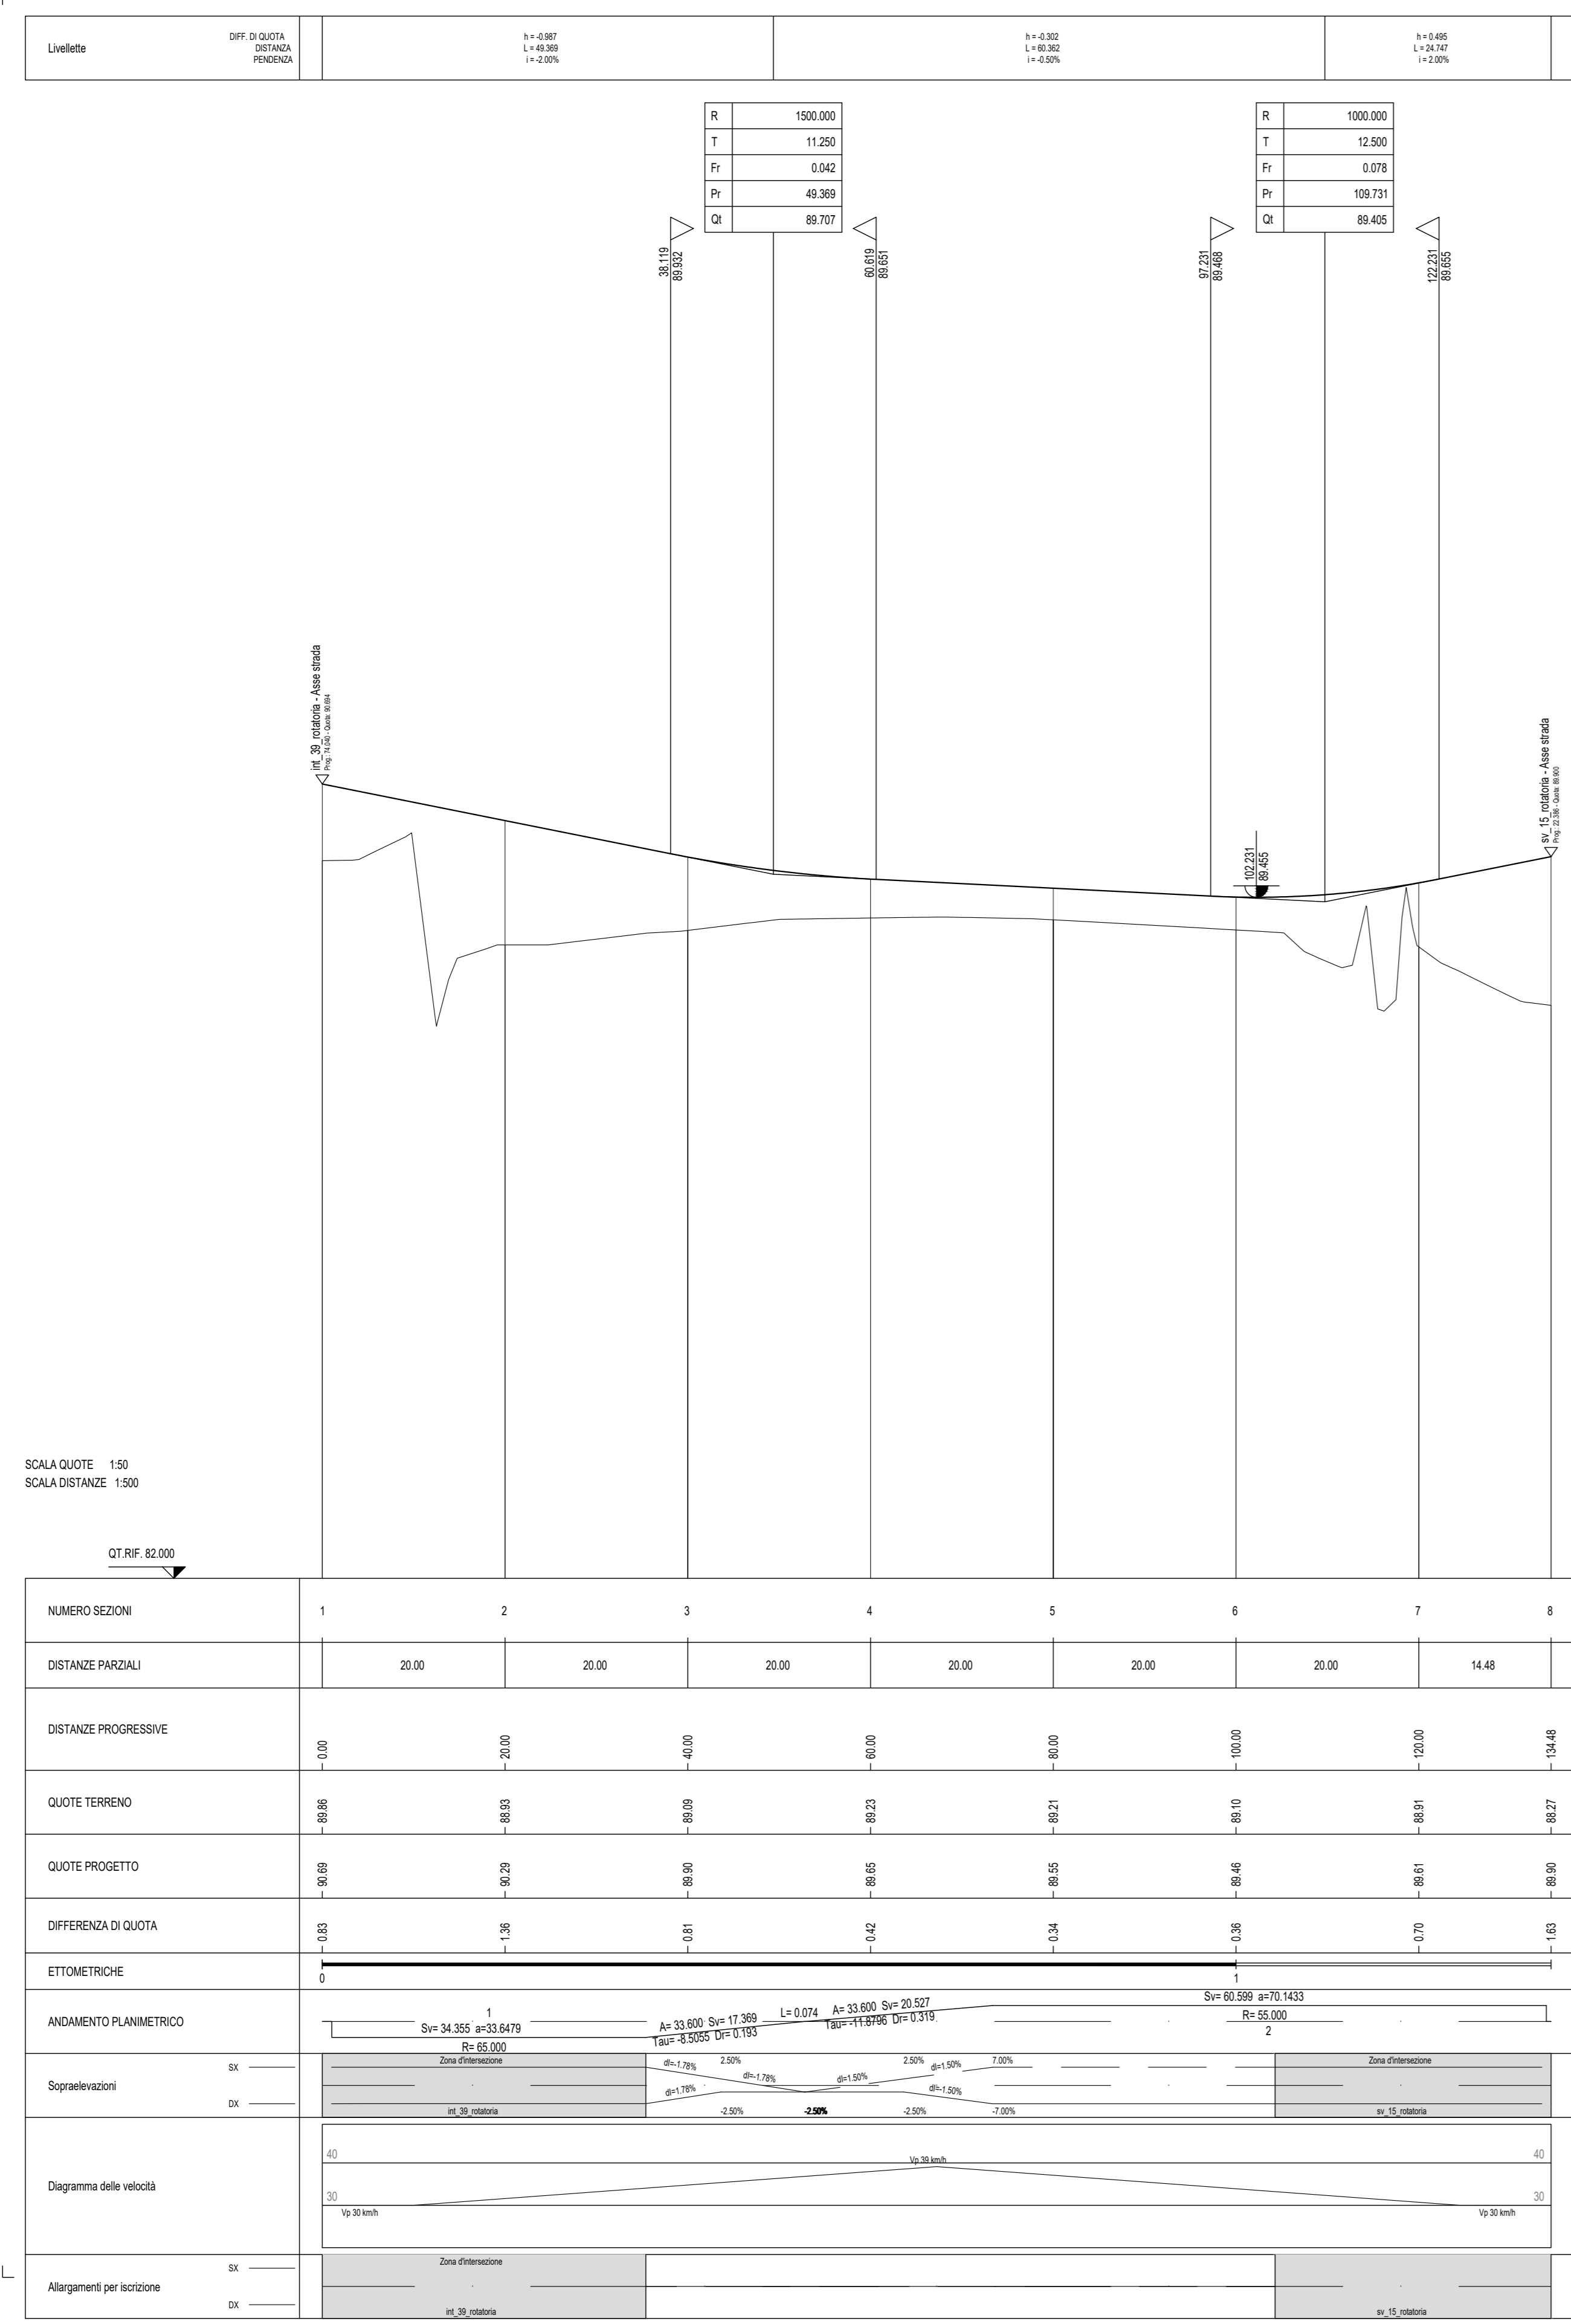

**PROFILO LONGITUDINALE ROTATORIA**  
SCALA 1:500/1:50

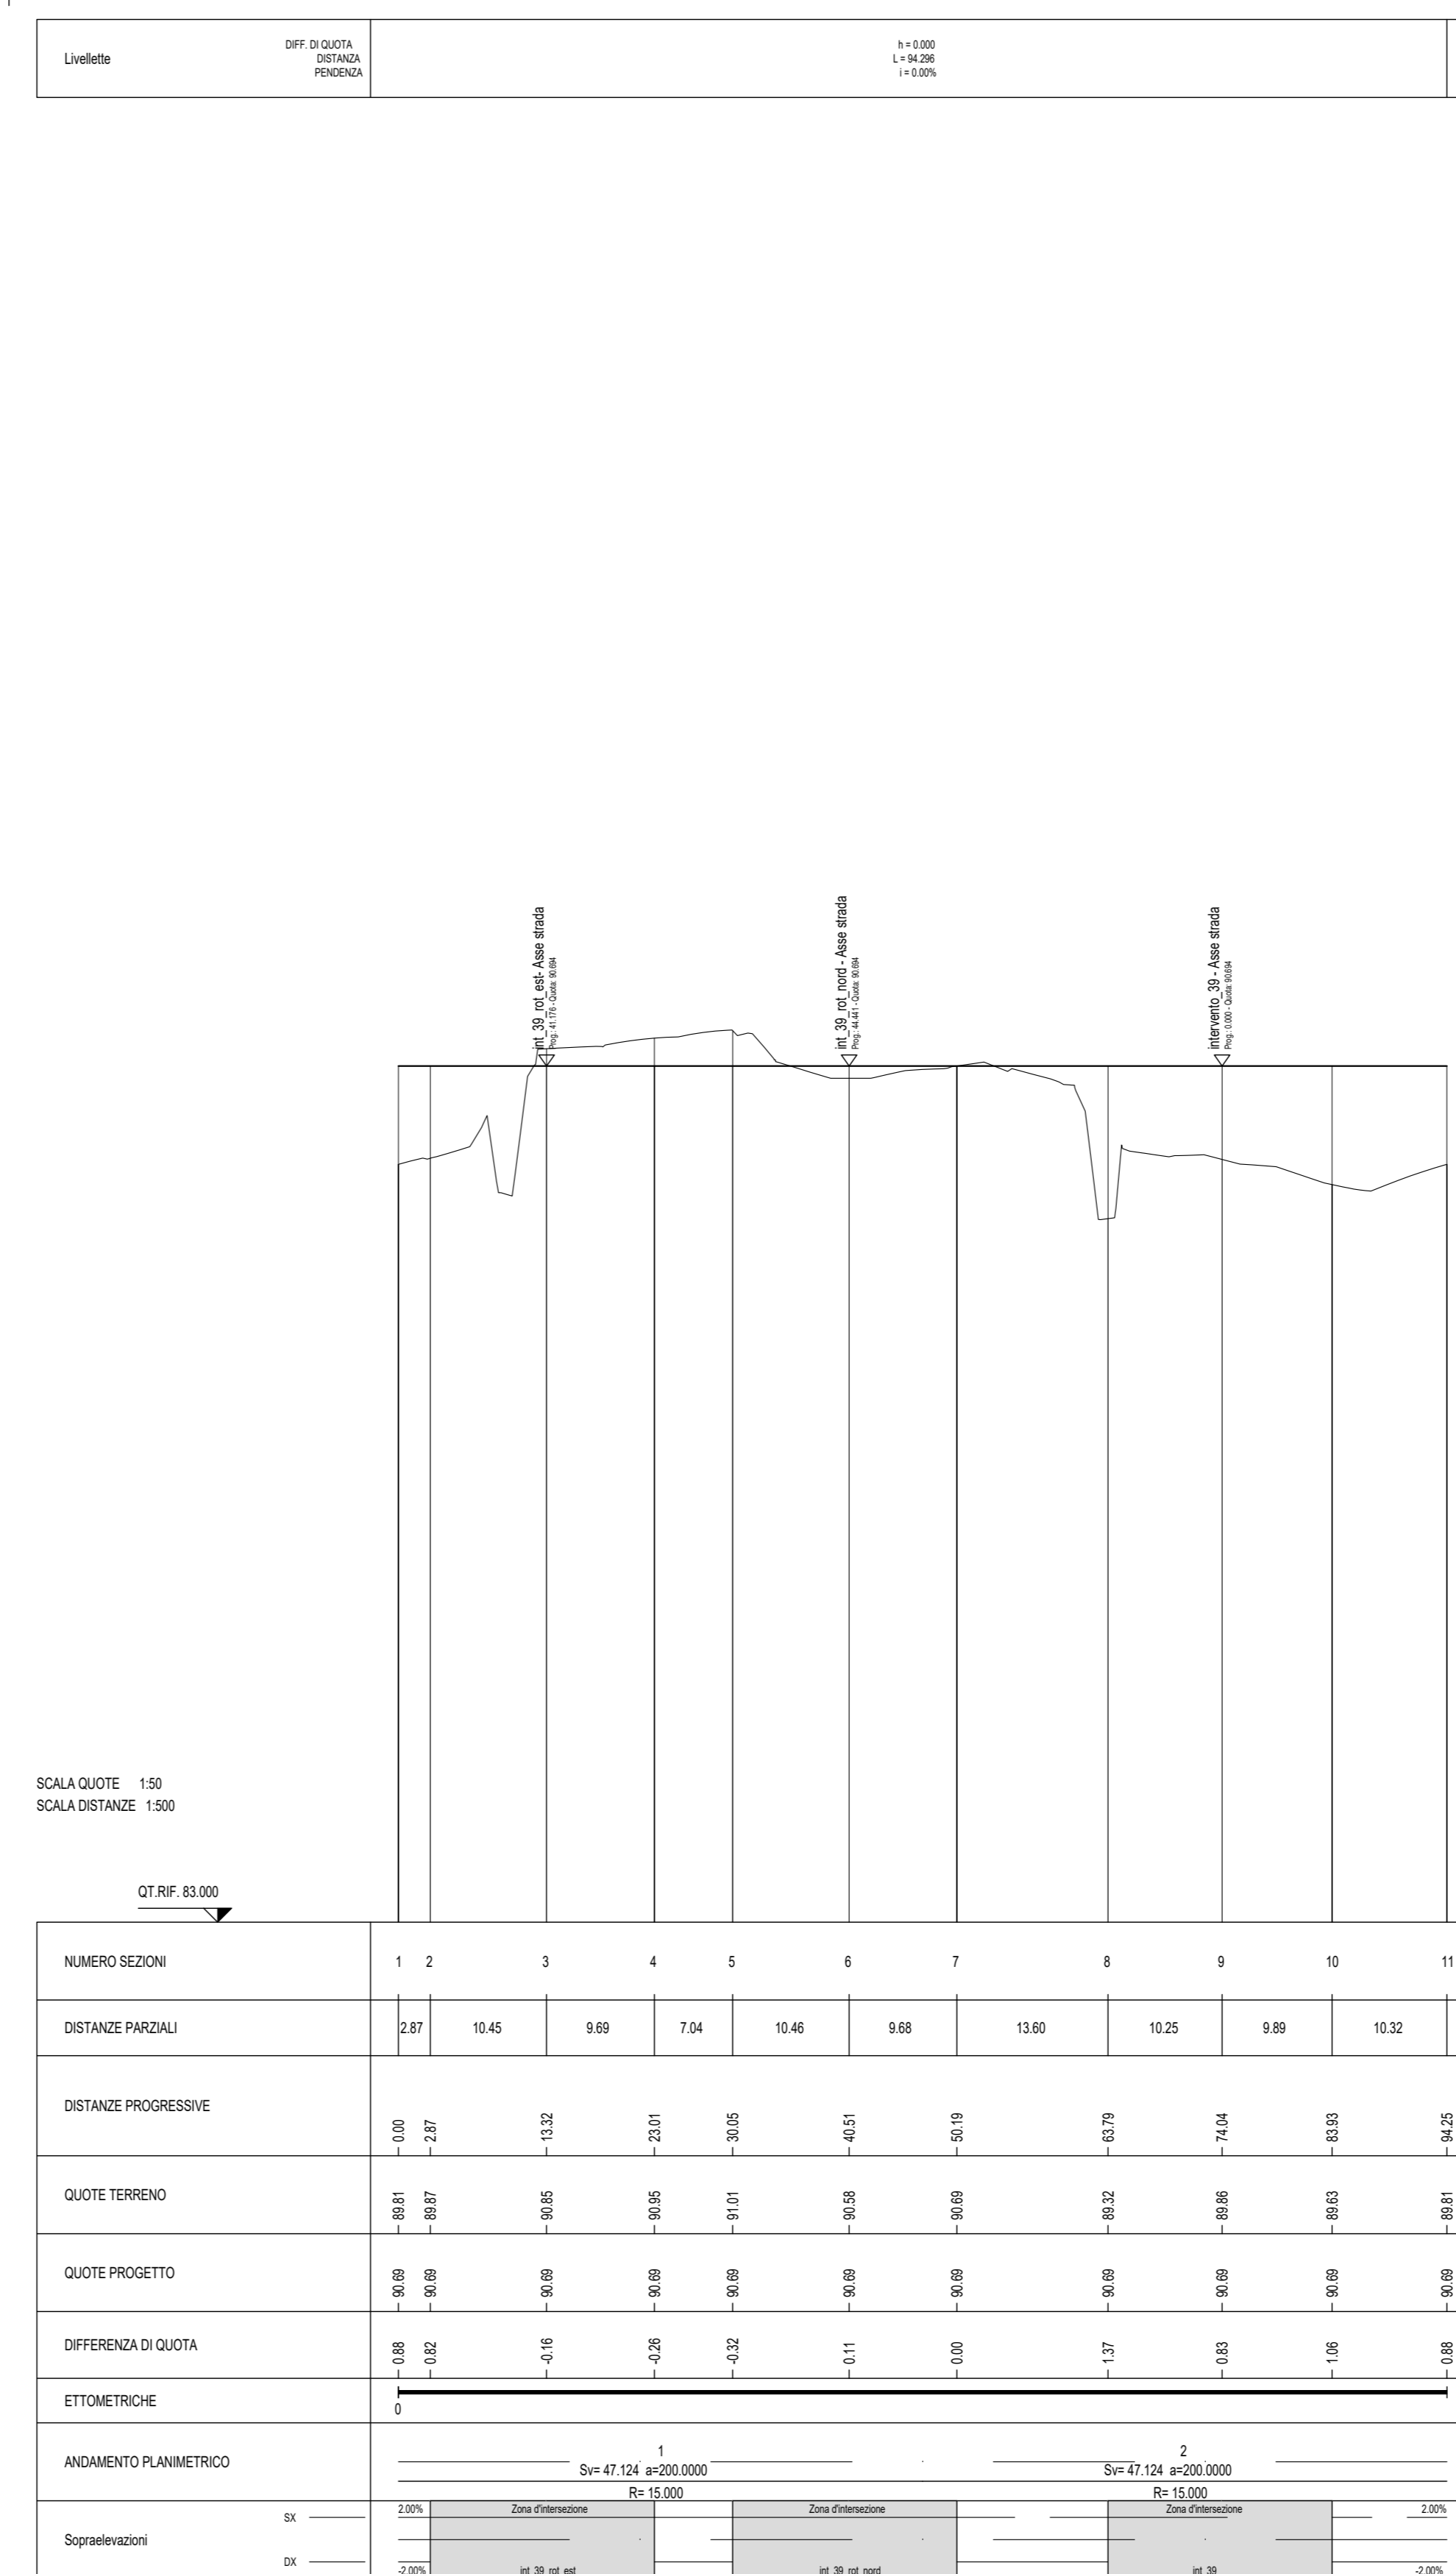

**ANAS S.p.A.**  
Direzione Tecnica

**LAVORI DI COLLEGAMENTO TRA LA S.S.11 A MAGENTA E LA TANGENZIALE OVEST DI MILANO**

**VARIANTE DI ABBIEATEGRASSO E ADEGUAMENTO IN SEDE DEL TRATTO ABBIEATEGRASSO-VIGEVANO FINO AL PONTE SUL FIUME TICINO**

**1° STRALCIO DA MAGENTA A VIGEVANO - TRATTA C**

**PROGETTO ESECUTIVO - COD. MI608**

<b>STUDIO CORONA</b>	<b>ING. RENATO DEL PRETE</b>	<b>ECOPLAN</b>	<b>EG</b>
<b>ING. RENATO VIGI</b>	<b>ING. FABRIZIO BAIETTI</b>	<b>ING. GIUSEPPE COIRELLO</b>	<b>ING. MARCO LORSE</b>

**VISTO IL RESPONSABILE DEL PROCEDIMENTO**  
Dott. Ing. Giuseppe Danilo MALGERI

**INTEGRATORE DELLE PRESTAZIONI SPECIALISTICHE**  
Ing. Fabrizio BAIETTI

**GEOLOGO**  
Prof. Ing. Giuseppe COIRELLO

**IL COORDINATORE DELLA SICUREZZA IN FASE DI PROGETTAZIONE**  
Ing. Gaetano BANIERI

**DC804**  
DC-8 - INTERVENTO 39 (Deviazione strada comunale e rotatoria)  
PROFILI LONGITUDINALI - Tavola 1

PROGETTO	LIV. PROG.	N. PROG.	REVISIONE	SCALA:
LO203	E	2301	A	1:500-1:50

C				
B				
A	EMISSIONE	Ottobre 2023	ING. MARCO LORSE	ING. GAETANO BANIERI
REV.	DESCRIZIONE	DATA	REDATTO	VERIFICATO
				ING. FABRIZIO BAIETTI

APPROVATO