


- LEGENDA:**
- Tracciato in progetto
  - S.S. 640 esistente
  - Ettometrica S.S. 640 esistente
- Interferenze Telecom**
- Linea Telefonica esistente da mantenere
  - Linea Telefonica da dismettere
  - Linea Telefonica in progetto
  - Linea Fibra ottica da mantenere
  - Linea Fibra ottica da dismettere
  - Linea Fibra ottica proposta in progetto
- Interferenze Enel**
- Linea elettrica alta tensione
  - Linea elettrica media tensione
  - Linea elettrica bassa tensione
  - Spostamenti in progetto
  - Linea elettrica media tensione da dismettere
  - Linea elettrica bassa tensione da dismettere
- altre Interferenze**
- Acquedotto
  - Fognatura
  - Spostamenti in progetto



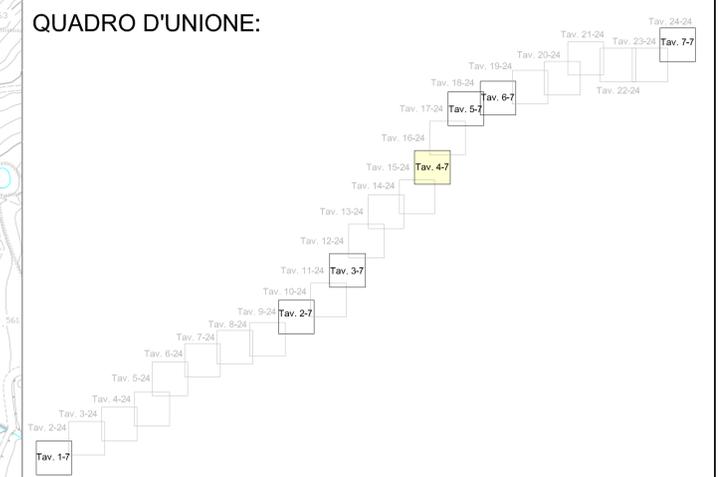

**ANAS S.p.A.**  
Direzione Centrale Programmazione Progettazione

**CORRIDOIO PLURIMODALE TIRRENICO-NORD EUROPA  
ITINERARIO AGRIGENTO -CALTANISSETTA-A19  
S.S. N° 640 "DI PORTO EMPEDOCLE"  
AMMODERNAMENTO E ADEGUAMENTO ALLA CAT. B DEL D.M. 5.11.2001  
Dal km 44+000 allo svincolo con l'A19**

**PROGETTO DEFINITIVO**

<p>GRUPPO DI PROGETTAZIONE</p> <p><b>ATI:</b> TECHNITAL s.p.a. (mandataria) S.I.S. Studio di Ingegneria Stradale s.r.l. DELTA Ingegneria s.r.l. INFRATEC s.r.l. Consulting Engineering PROGIN s.p.a.</p>	<p>I RESPONSABILI DI PROGETTO</p> <p>Dott. Ing. M. Raccosta Ordine Ing. Venezia n° 41665 Prof. Ing. A. Bevilacqua Ordine Ing. Palermo n° 4058 Dott. Ing. M. Carino Ordine Ing. Agrigento n° 4628 Dott. Ing. N. Troccoli Ordine Ing. Potenza n° 189 Dott. Ing. S. Esposito Ordine Ing. Roma n° 20837</p> <p>IL COORDINATORE DELLE ATTIVITA'</p> <p>Dott. Ing. Nicola D'Alessandro Ordine degli Ingegneri di Agrigento n° 4895</p>	
<p>VISTO: IL RESPONSABILE DEL PROCEDIMENTO</p> <p>Dott. Ing. Massimiliano Fidenzi</p>	<p>VISTO: IL RESPONSABILE DEL SERVIZIO PROGETTAZIONE</p> <p>Dott. Ing. Antonio Valente</p>	<p>DATA</p> <p>PROTOCOLLO</p>

**IPOTESI DI RISOLUZIONE INTERFERENZE RETI INTERRATE  
PLANIMETRIA RISOLUZIONE INTERFERENZE  
RETI INTERRATE**

CODICE PROGETTO	NOME FILE IN02_INT_PL04.dwg	REVISIONE	FOGLIO	SCALA:
L0407B D 0501	CODICE ELAB. T01IN02INPL04	B	0407	1:2.000
D				
C				
B	REVISIONE a seguito istruttoria ANAS 19/03/07	Aprile 2007	V. Boffè	F. Arciuli C. Marro
A	EMISSIONE	Ottobre 2006	V. Boffè	F. Arciuli C. Marro
REV.	DESCRIZIONE	DATA	VERIFICATO RESP. TECNICO	CONTROLLATO RESP. D'IMPRESA APPROVATO RESP. DI SETTORE