
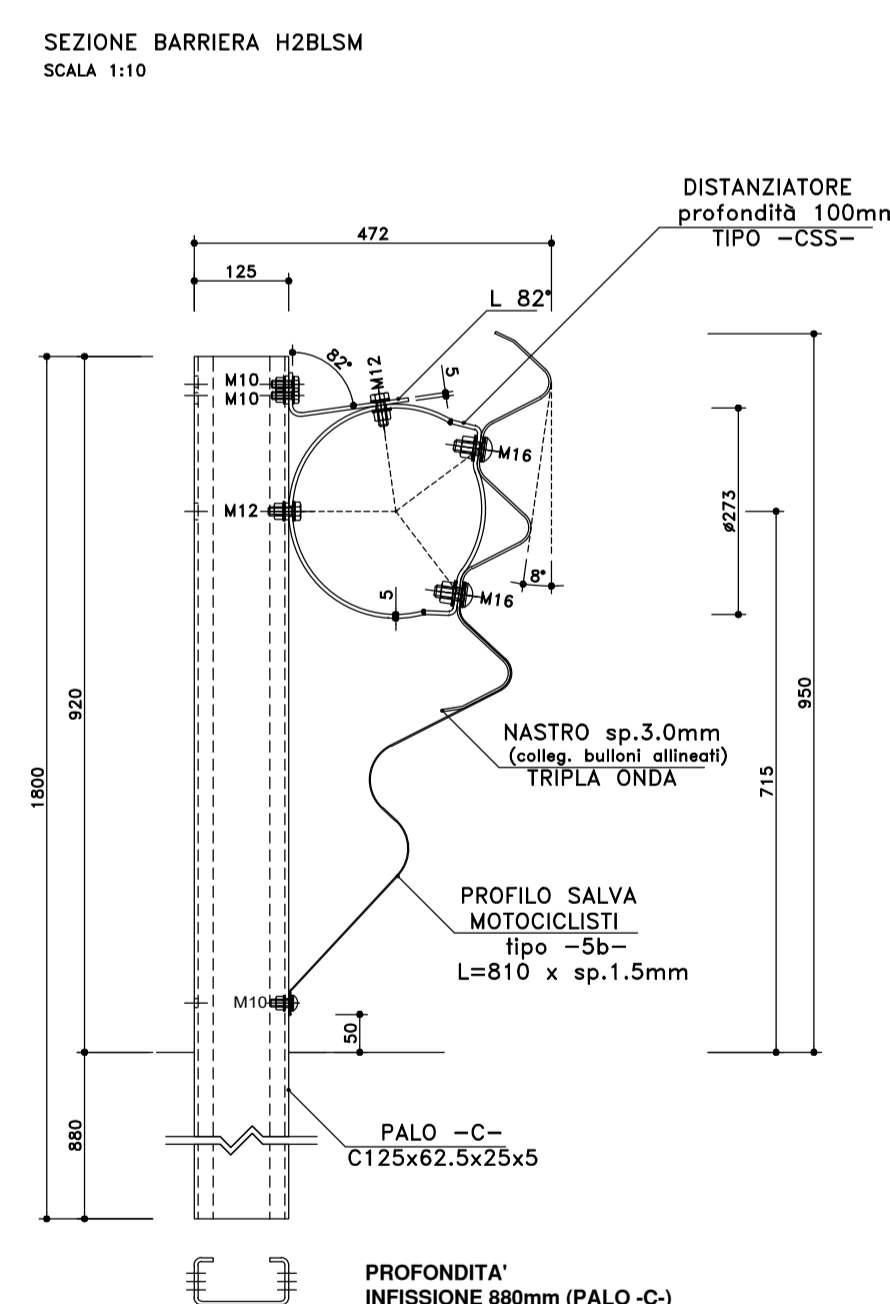
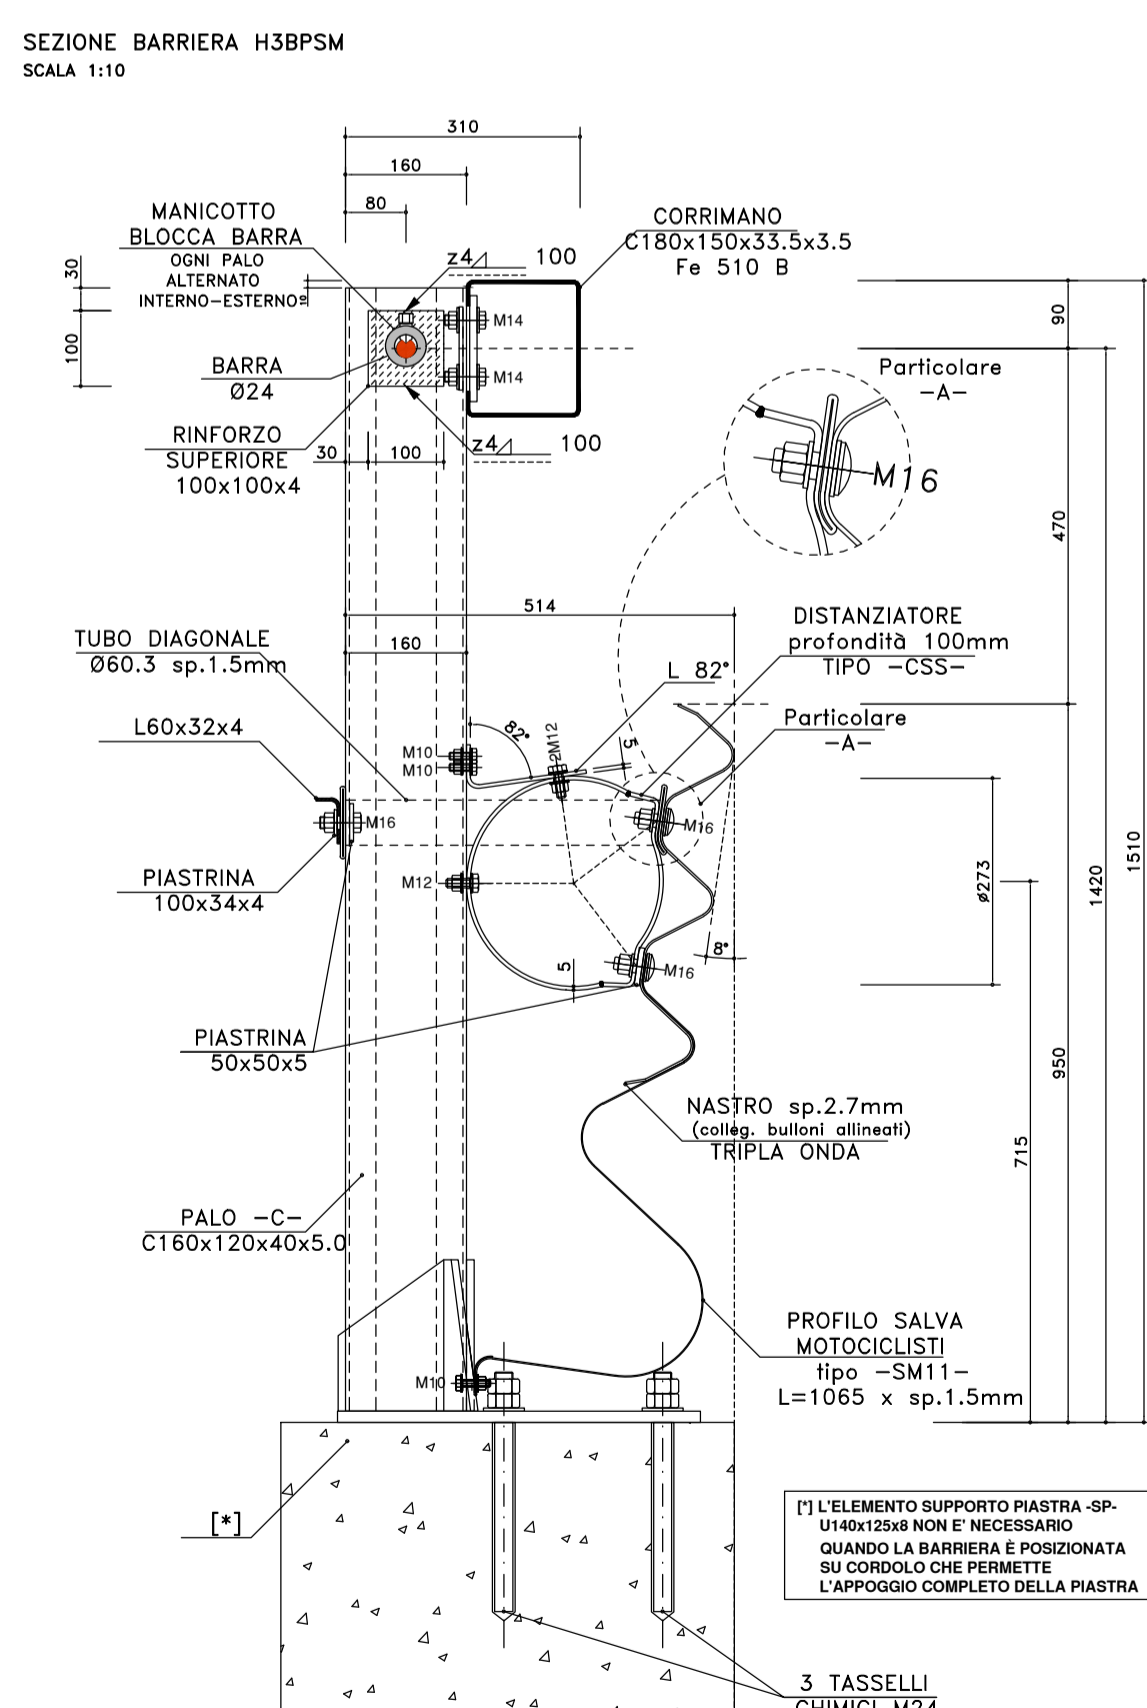


TRANSIZIONE T3 TRA BARRIERE ANAS BORDO PONTE CLASSE H3 E BARRIERE ANAS BORDO LATERALE CLASSE H2 (H3BP-ANAS e H2BL-ANAS) CON DISTANZIATORE "CSS" E PROFILO SALVA MOTOCICLISTI

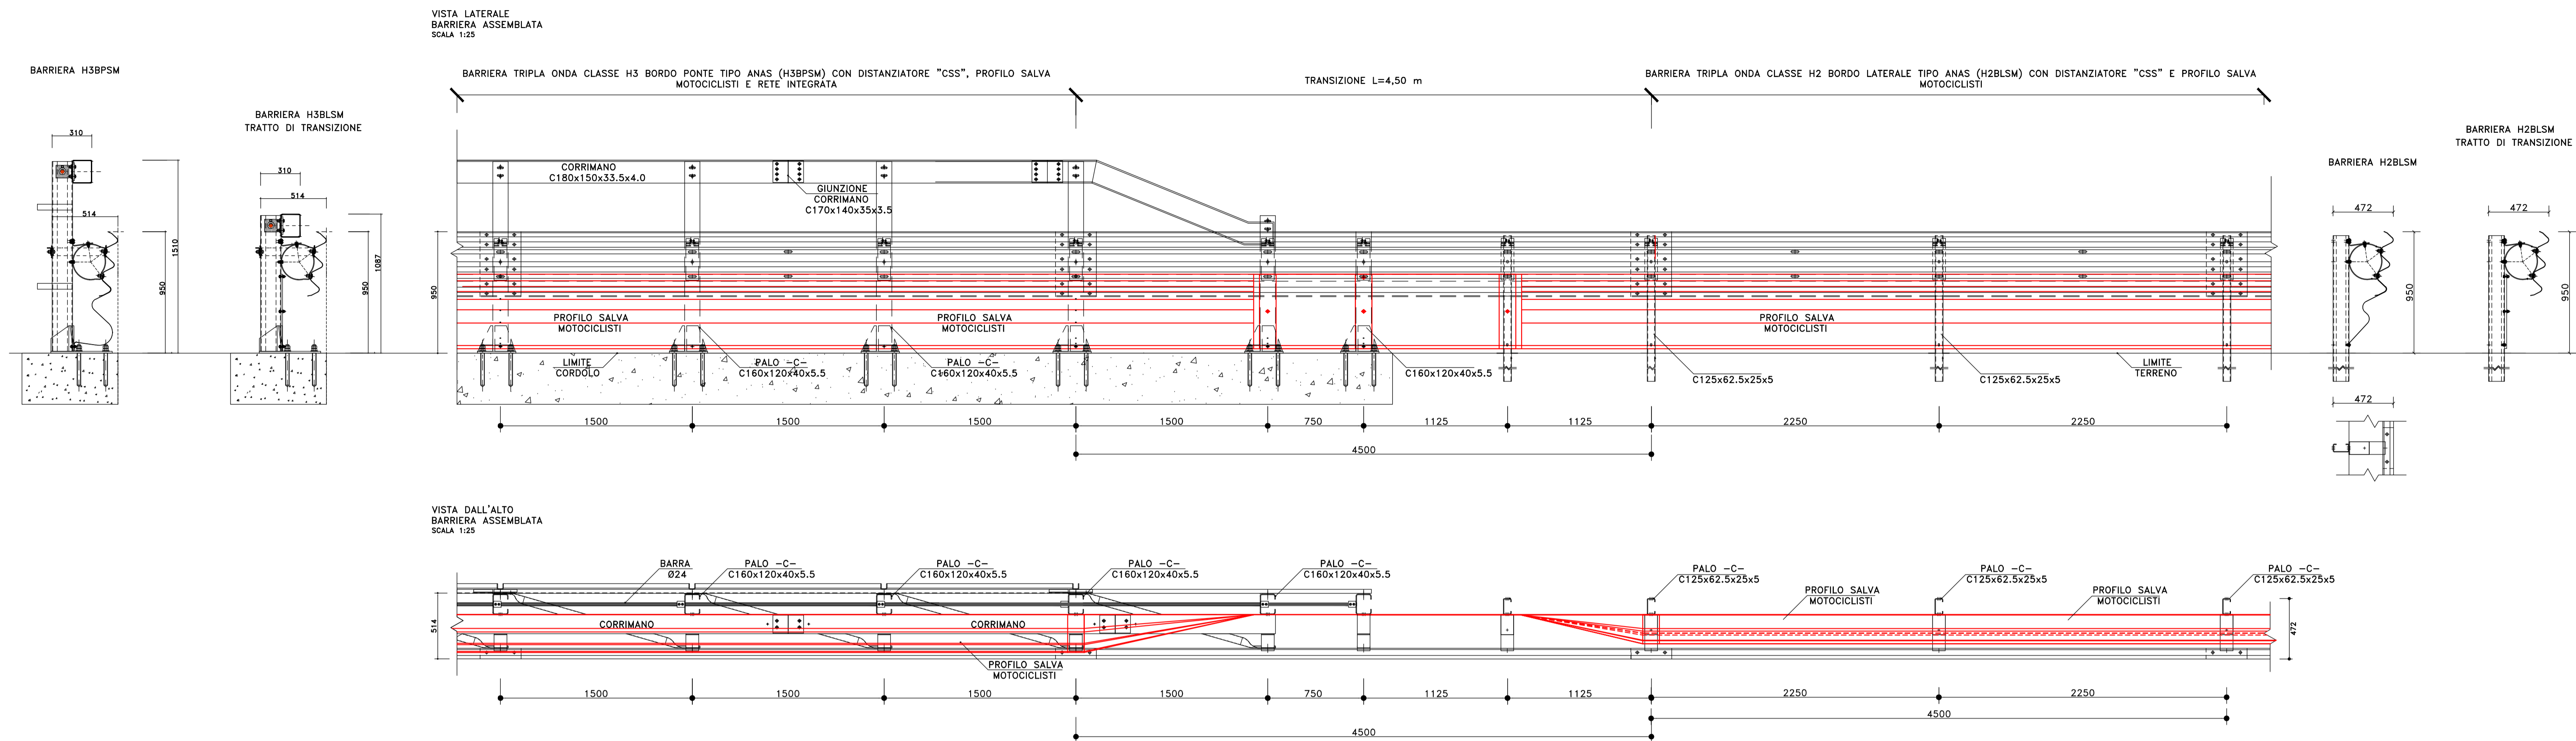

MATERIALI :
Fe 360 B EN10025.2005 [S235JR EN10027-1] (nastro, distanziatore, profilo salva motociclisti)
Fe 430 B EN10025.2005 [S275JR EN10027-1]
Fe 510 B EN10025.2005 [S355JR EN10027-1] (corrimano copri barre)
B 450 C EN10080.2005, UNI E. 16.12.660.0 [L. 33/09 09-04-2009] (barra)
18CrMo4/1.7243 UNI EN10084.2008 [AISI 4118/4120 o equivalente] (manicotto)
34CrMo4/1.7220 UNI EN10084.2008 [AISI 4135 o equivalente] (viti sicurezza manicotto)

ANAS S.p.A.
Direzione Tecnica

LAVORI DI COLLEGAMENTO TRA LA S.S.11 A MAGENTA E LA TANGENZIALE OVEST DI MILANO

VARIANTE DI ABBATEGRASSO E ADEGUAMENTO IN SEDE DEL TRATTO ABBATEGRASSO-VIGEVANO FINO AL PONTE SUL FIUME TICINO

1° STRALCIO DA MAGENTA A VIGEVANO - TRATTA C

PROGETTO ESECUTIVO - COD. MI608

 Ing. Renato Baietti Ordine degli Ingeg. di Roma (n. 10000) P. 1/2011	 Ing. Renato Del Prete Ordine degli Ingeg. di Roma (n. 10000) P. 1/2011	 Arch. Nicoletta Frattini Ordine degli Archit. di Roma (n. 10000) P. 1/2011	 Ing. Gabriele Invernizzi Ordine degli Ingeg. di Roma (n. 10000) P. 1/2011
 Ing. Renato Vaira Ordine degli Ingeg. di Torino e Provincia (n. 10000)	 Prof. Ing. Luigi Monterisi Ordine degli Ingeg. di Roma (n. 10000) P. 1/2011	 Ing. Giacomino Angherani Ordine degli Ingeg. di Roma (n. 10000) P. 1/2011	Dott. Geol. Danilo Gallo Ordine dei Geologi della Provincia di Roma (n. 10000) P. 1/2011

VISTO IL RESPONSABILE DEL PROCEDIMENTO

 Dott. Ing. Giuseppe Danilo MALGERI

INTEGRATORE DELLE PRESTAZIONI SPECIALISTICHE

 Ing. Fabrizio BAJETTI

GEOLOGO

 Prof. Ing. Luigi MONTERISI

IL COORDINATORE DELLA SICUREZZA IN FASE DI PROGETTAZIONE

 Ing. Gianluca CICIRIELLO

DE020

D - PROGETTO STRADALE
DE - BARRIERE DI SICUREZZA
 DETTAGLI E PARTICOLARI COSTRUTTIVI - Transizione T3

CODICE PROGETTO	NOME FILE	REVISIONE	SCALA:
PROGETTO LIV. PROG. N. PROG.	DE020-T00PS00TRADC09_A (Trans T3).dwg		
LOG203 E 2301	CODICE ELAB. T00PS00TRADC09	A	varie

C			
B			
A	EMISSIONE	Ottobre 2023	ING. MARCO LOPES
REV.	DESCRIZIONE	DATA	REDDATTO VERIFICATO APPROVATO
			ING. GAETANO RANIERI
			ING. FABRIZIO BAJETTI