
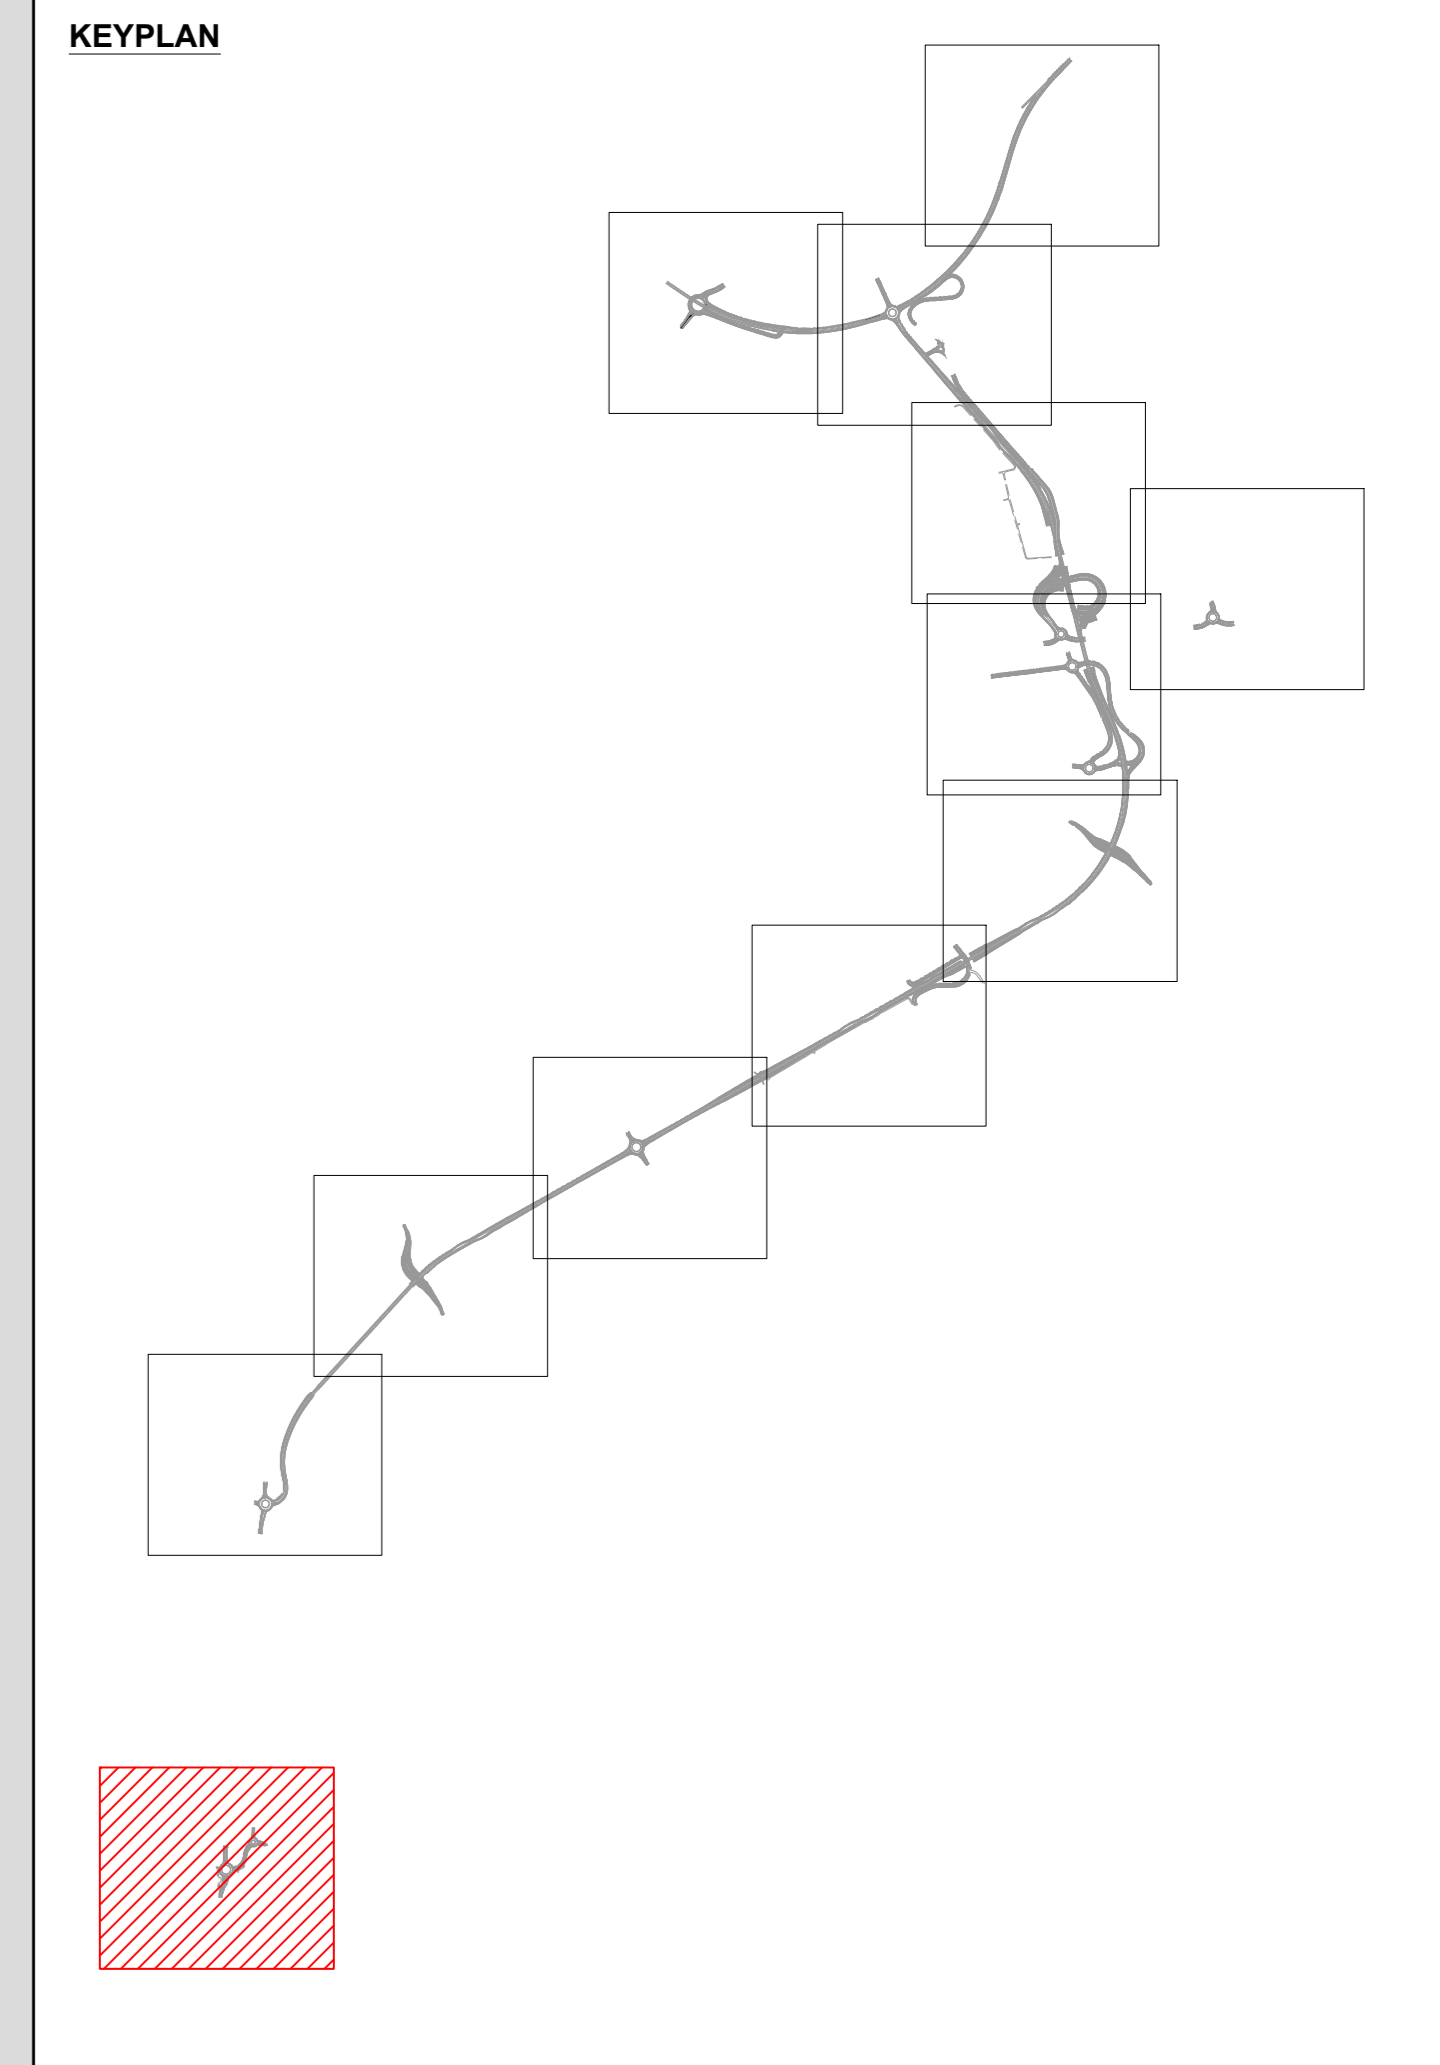
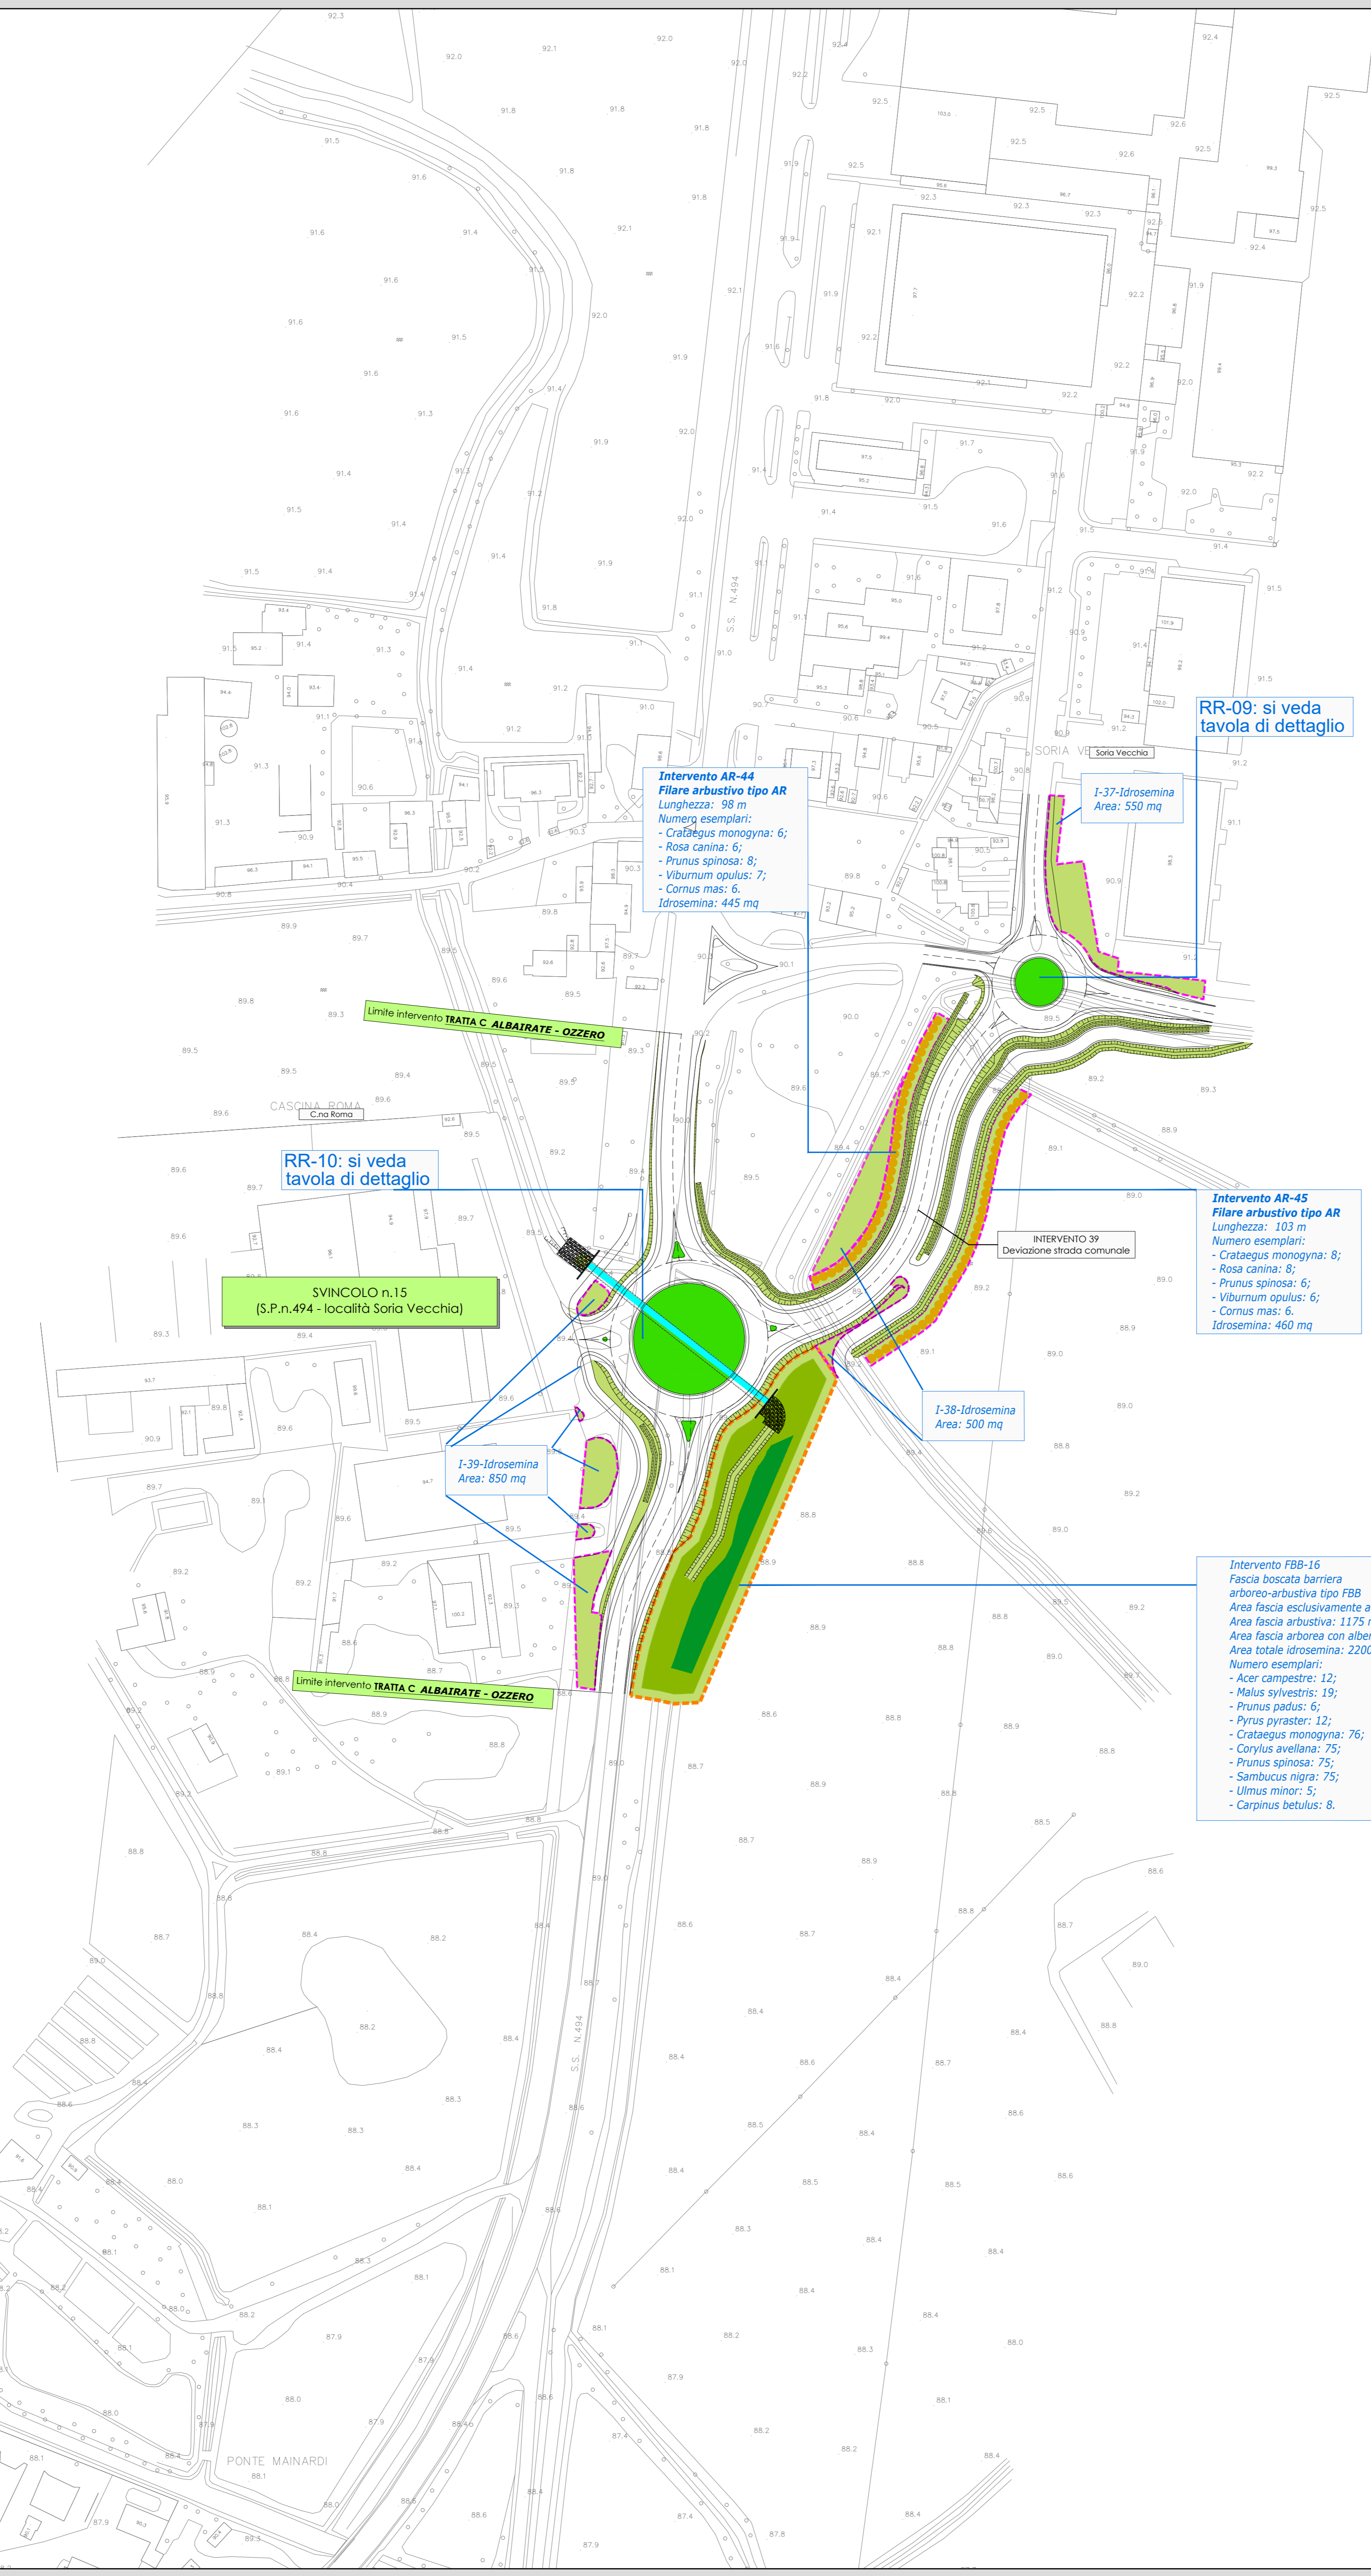
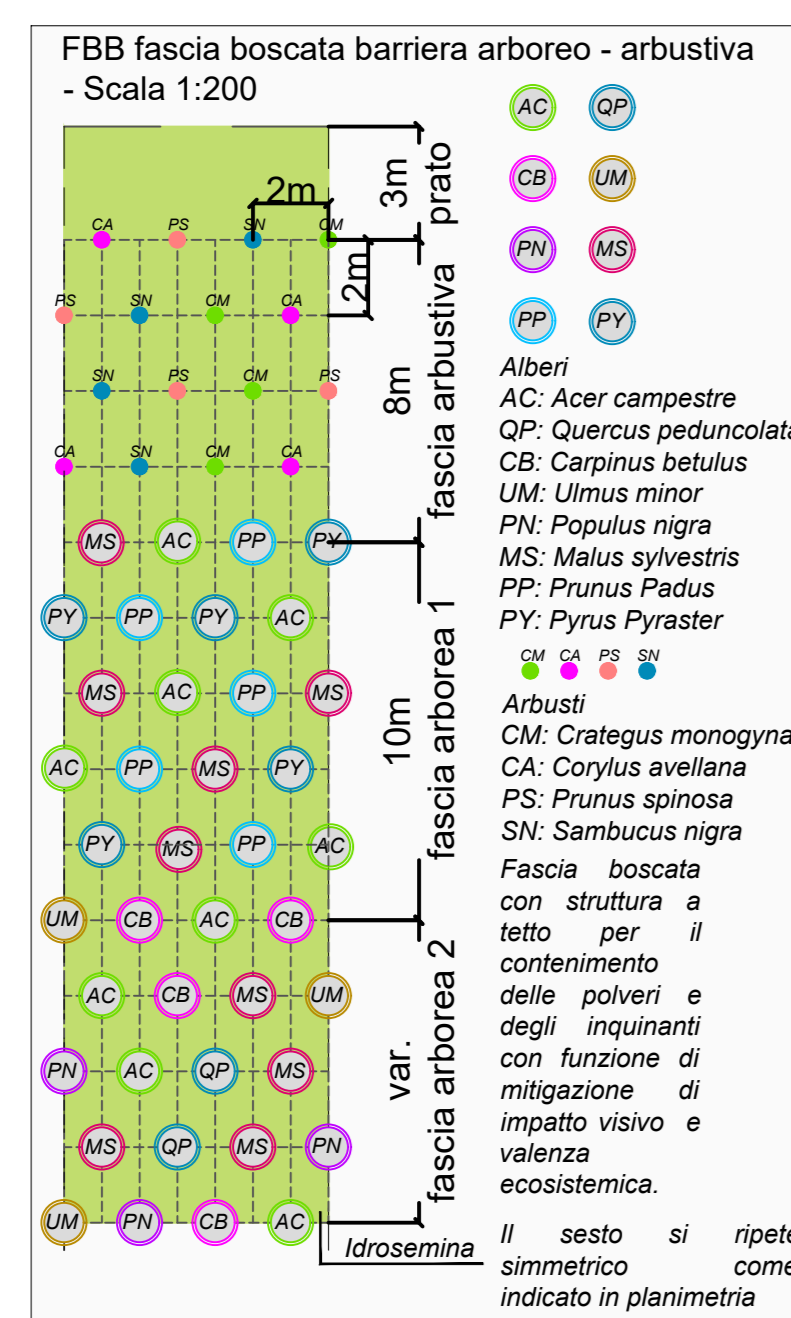
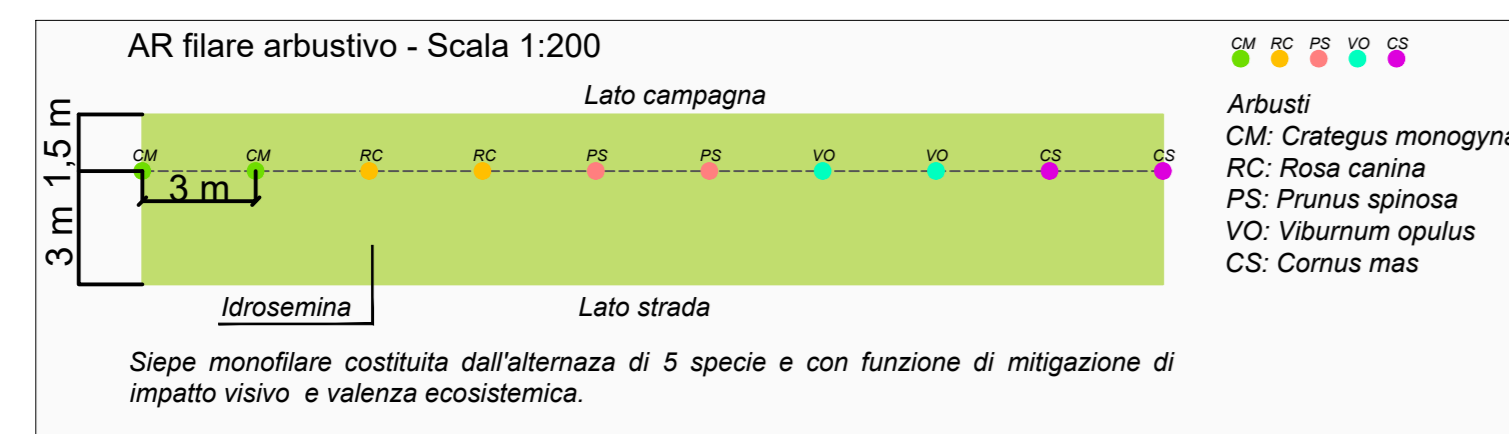


Per le aree a verde è previsto un rimodellamento morfologico con materiale di risulta proveniente dagli scavi per altezze mediamente pari a 100 cm

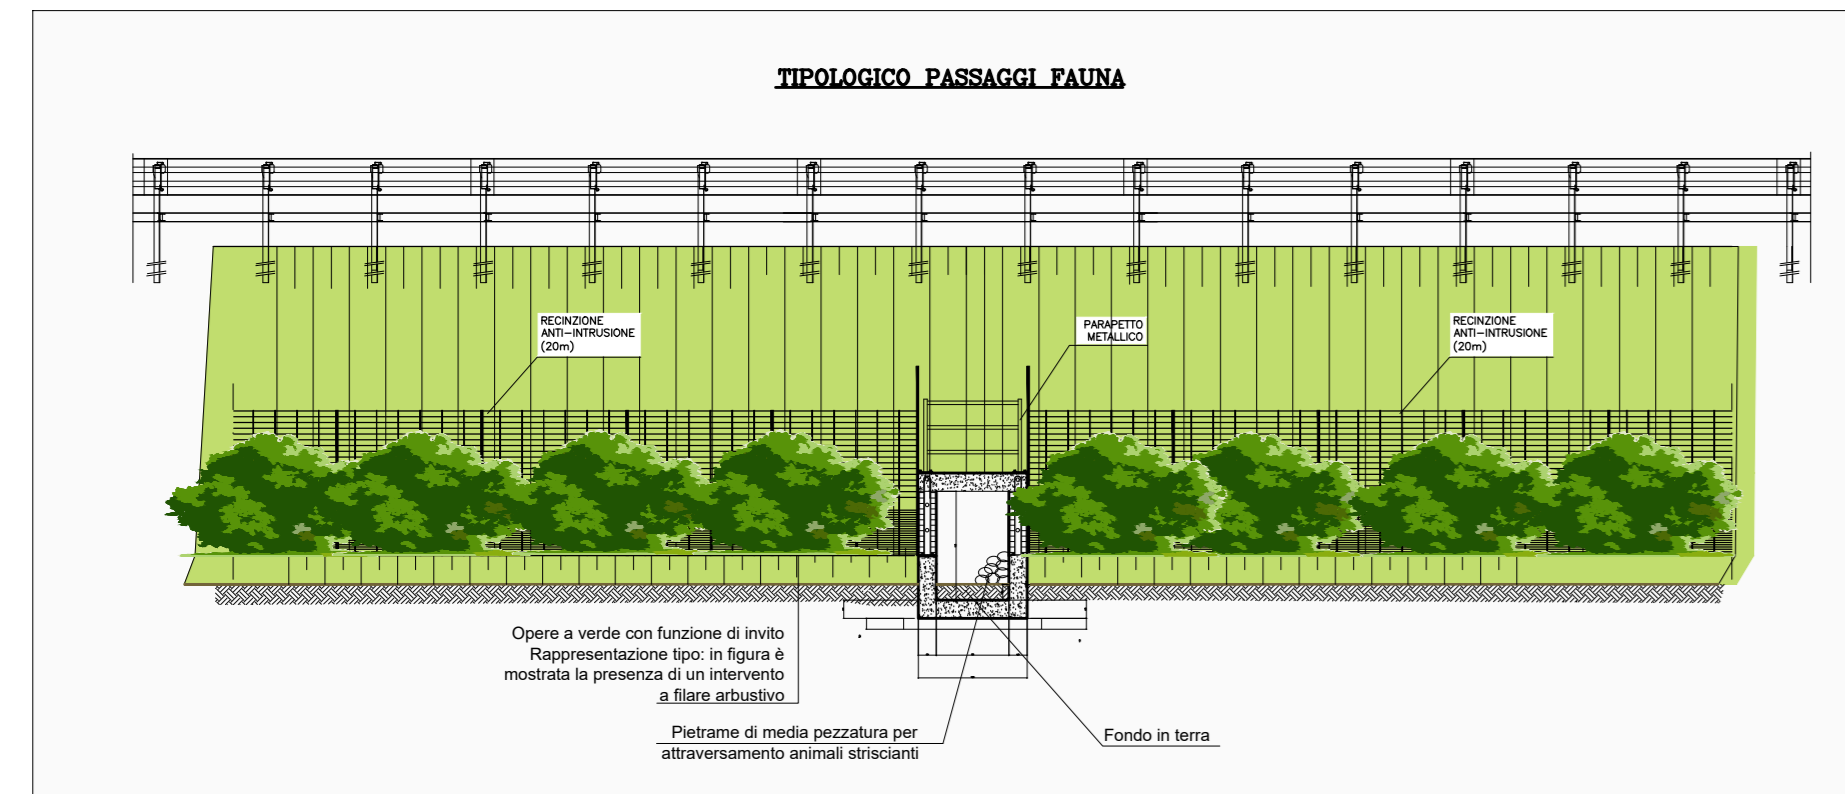

LEGENDA OPERE A VERDE

	IDROSEMINA (area inerbita non compresa nell'intervento FB - Fascia boscata e non computate negli elaborati di progetto stradale; queste ultime qui rappresentate senza bordatura)	
	AR - FILARE ARBUSTIVO	
	FI - FILARE ARBOREO	
	MA - MASCHERATURA ARBOREO - ARBUSTIVA	
	FASCIA A PRATO FASCIA ARBUSTIVA FASCIA ARBOREA CON ALBERI BASSI FASCIA ARBOREA CON ALBERI ALTI	FB - FASCIA BOSCATO ARBOREO - ARBUSTIVA E FBB - FASCIA BOSCATO BARRIERA ARBOREO - ARBUSTIVA
	FAB - FASCIA ARBOREA BARRIERA	
	OR - RINFOLTIMENTO ORNAMENTALE AREE INTERCLUSE	
	RR - RINFOLTIMENTO ARBUSTIVO ROTATORIE (Si vedano le tavole di dettaglio)	
	PONTI (IN FUNZIONE DI VARCHI FAUNISTICI DI I LIVELLO)	
	FA - SOTTOPASSI FAUNISTICI (VARCHI FAUNISTICI DI II LIVELLO) Scatoloni con H interna 1,5 m e L interna 1,0 m	
	TOMBINI IDRAULICI UTILIZZABILI DALLA FAUNA QUANDO PRIVI DI ACQUA (VARCHI FAUNISTICI DI III LIVELLO)	

COMUNE DI OZZERO

**ANAS S.p.A.**  
Direzione Tecnica

LAVORI DI COLLEGAMENTO TRA LA S.S.11 A MAGENTA E LA TANGENZIALE OVEST DI MILANO

VARIANTE DI ABBIATEGRASSO E ADEGUAMENTO IN SEDE DEL TRATTO ABBIATEGRASSO-VIGEVANO FINO AL PONTE SUL FIUME TICINO

1° STRALCIO DA MAGENTA A VIGEVANO - TRATTA C

PROGETTO ESECUTIVO - COD. MI608

<b>STUDIO CORONA</b> Ing. Valerio Dagnoli Ing. Renato Venti	<b>ING. RENATO DEL PRETE</b> Ing. Stefano Del Prete Ing. Riccardo Venti	<b>ECOPLAN</b> Arch. Nicoletta Fattori Arch. Roberto Fattori	<b>EG</b> Ing. Gabriele Scroboni Ing. Roberto Scroboni
<b>UNING</b> Ing. Renato Venti Ing. Valerio Dagnoli	<b>SETAC</b> Prof. Ing. Luigi Marzulli Ing. Riccardo Venti	<b>ARKE</b> Ing. Riccardo Venti Ing. Valerio Dagnoli	<b>DOTI. GEO. DAMO SODULO</b> Dott. Geo. Danilo Gollo Dott. Geo. Roberto Scroboni

VISTO IL RESPONSABILE DEL PROCEDIMENTO: **Ing. Giuseppe Danilo MALGERI**

INTEGRATORE DELLE PRESTAZIONI SPECIALISTICHE: **Ing. Fabrizio BAIETTI**

GEOLOGO: **Prof. Ing. Giuseppe Luigi MONTERISI**

IL COORDINATORE DELLA SICUREZZA IN FASE DI PROGETTAZIONE: **Ing. Gianluca COIRELLO**

**EA13**

**E - MITIGAZIONE AMBIENTALE**  
EA - OPERE A VERDE  
PLANIMETRIA DI PROGETTO - TAVOLA 12 DI 12

CODICE PROGETTO	NOME FILE	REVISIONE	SCALA
LO203	EA13-T01A00AMBPP12_A.dwg	A	1:1000

PROGETTO	LIV. PROG.	N. PROG.	DATA	REDAITTO	VERIFICATO	APPROVATO
LO203	E	23/01	Novembre 2023	ARCH. CAROLINA BAIETTI	ING. GAETANO BAIETTI	ING. FABRIZIO BAIETTI