



SESTO DI IMPIANTO

SCALA 1:100

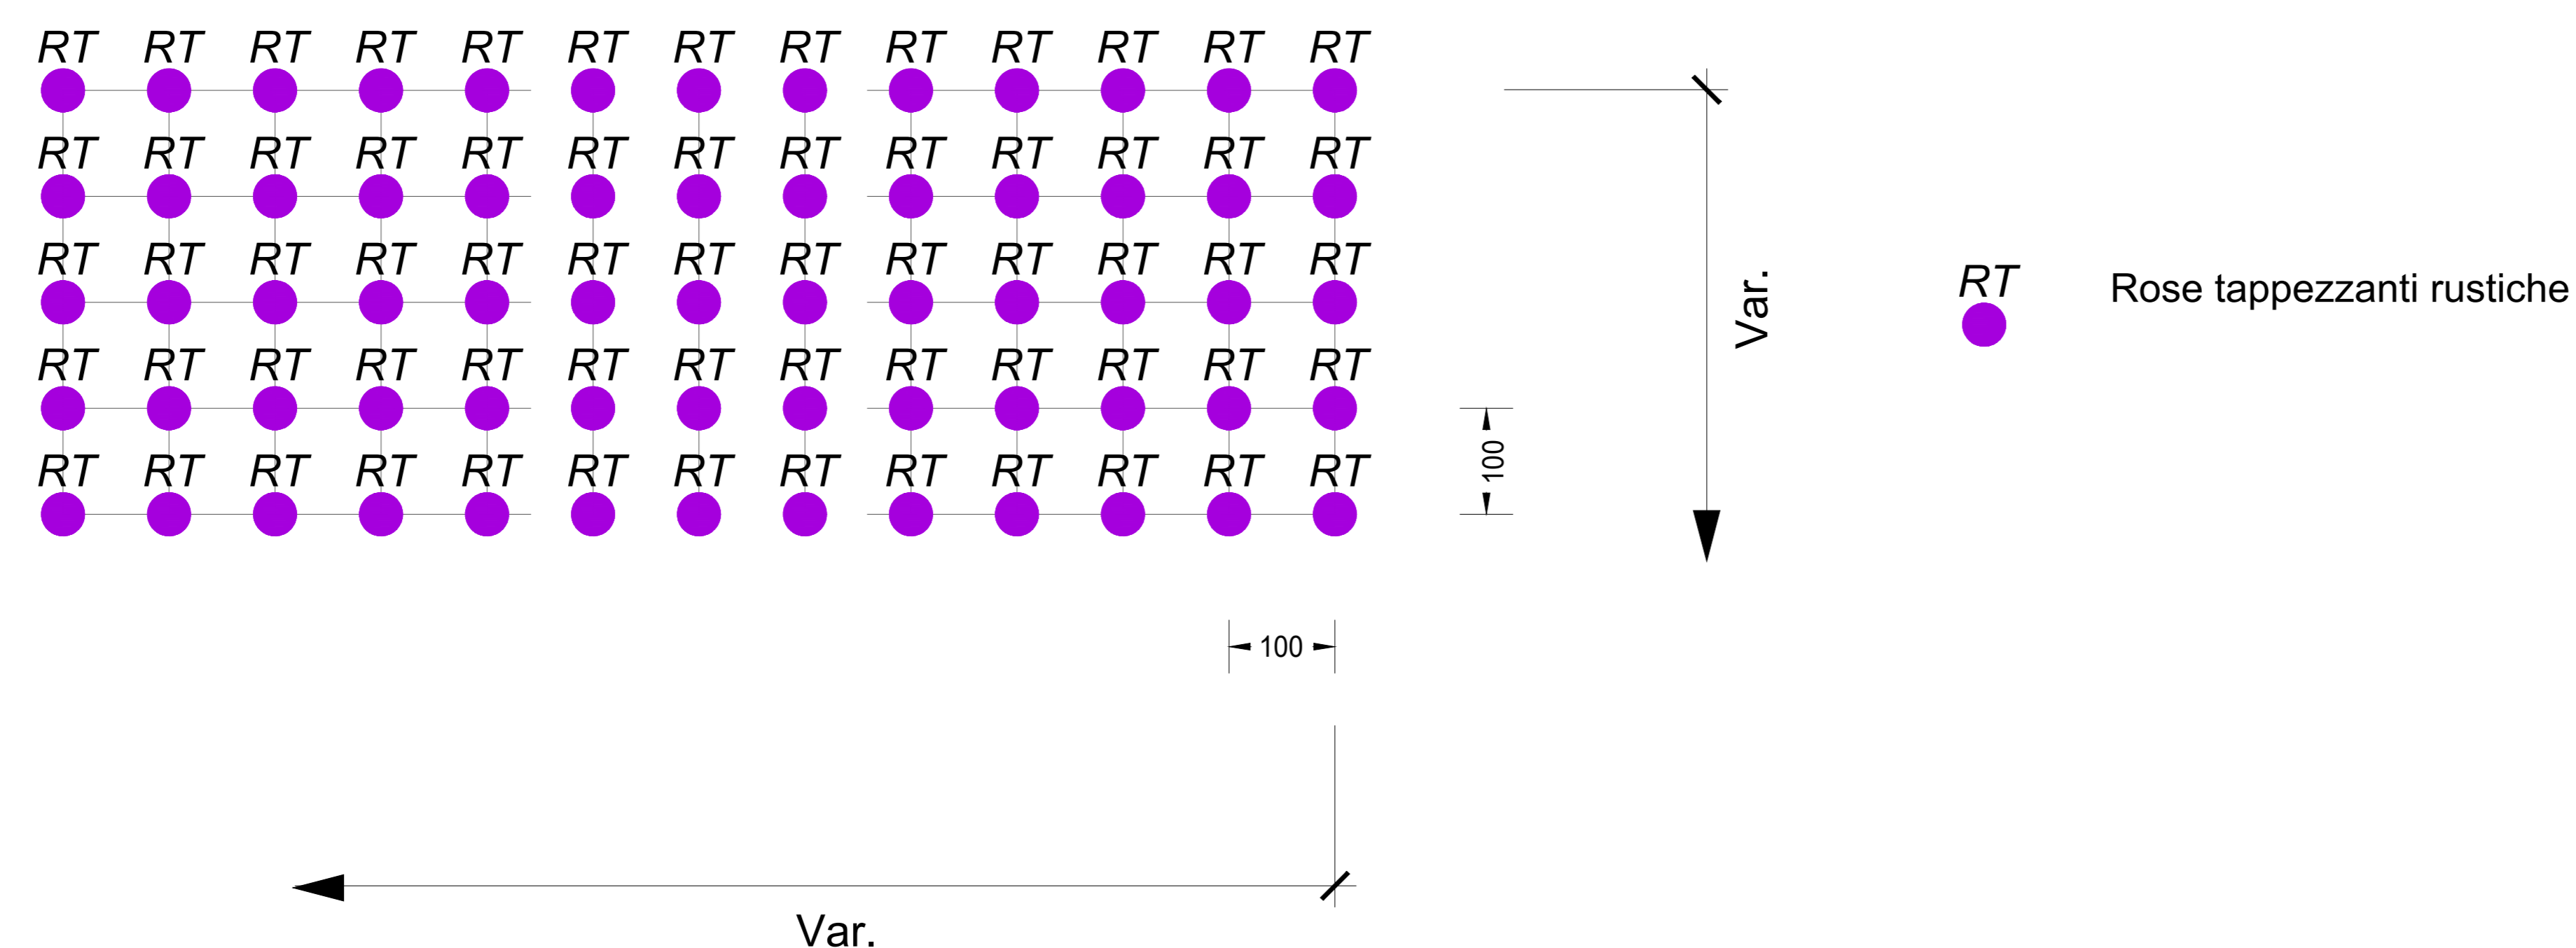


PIANTA

SCALA 1:100

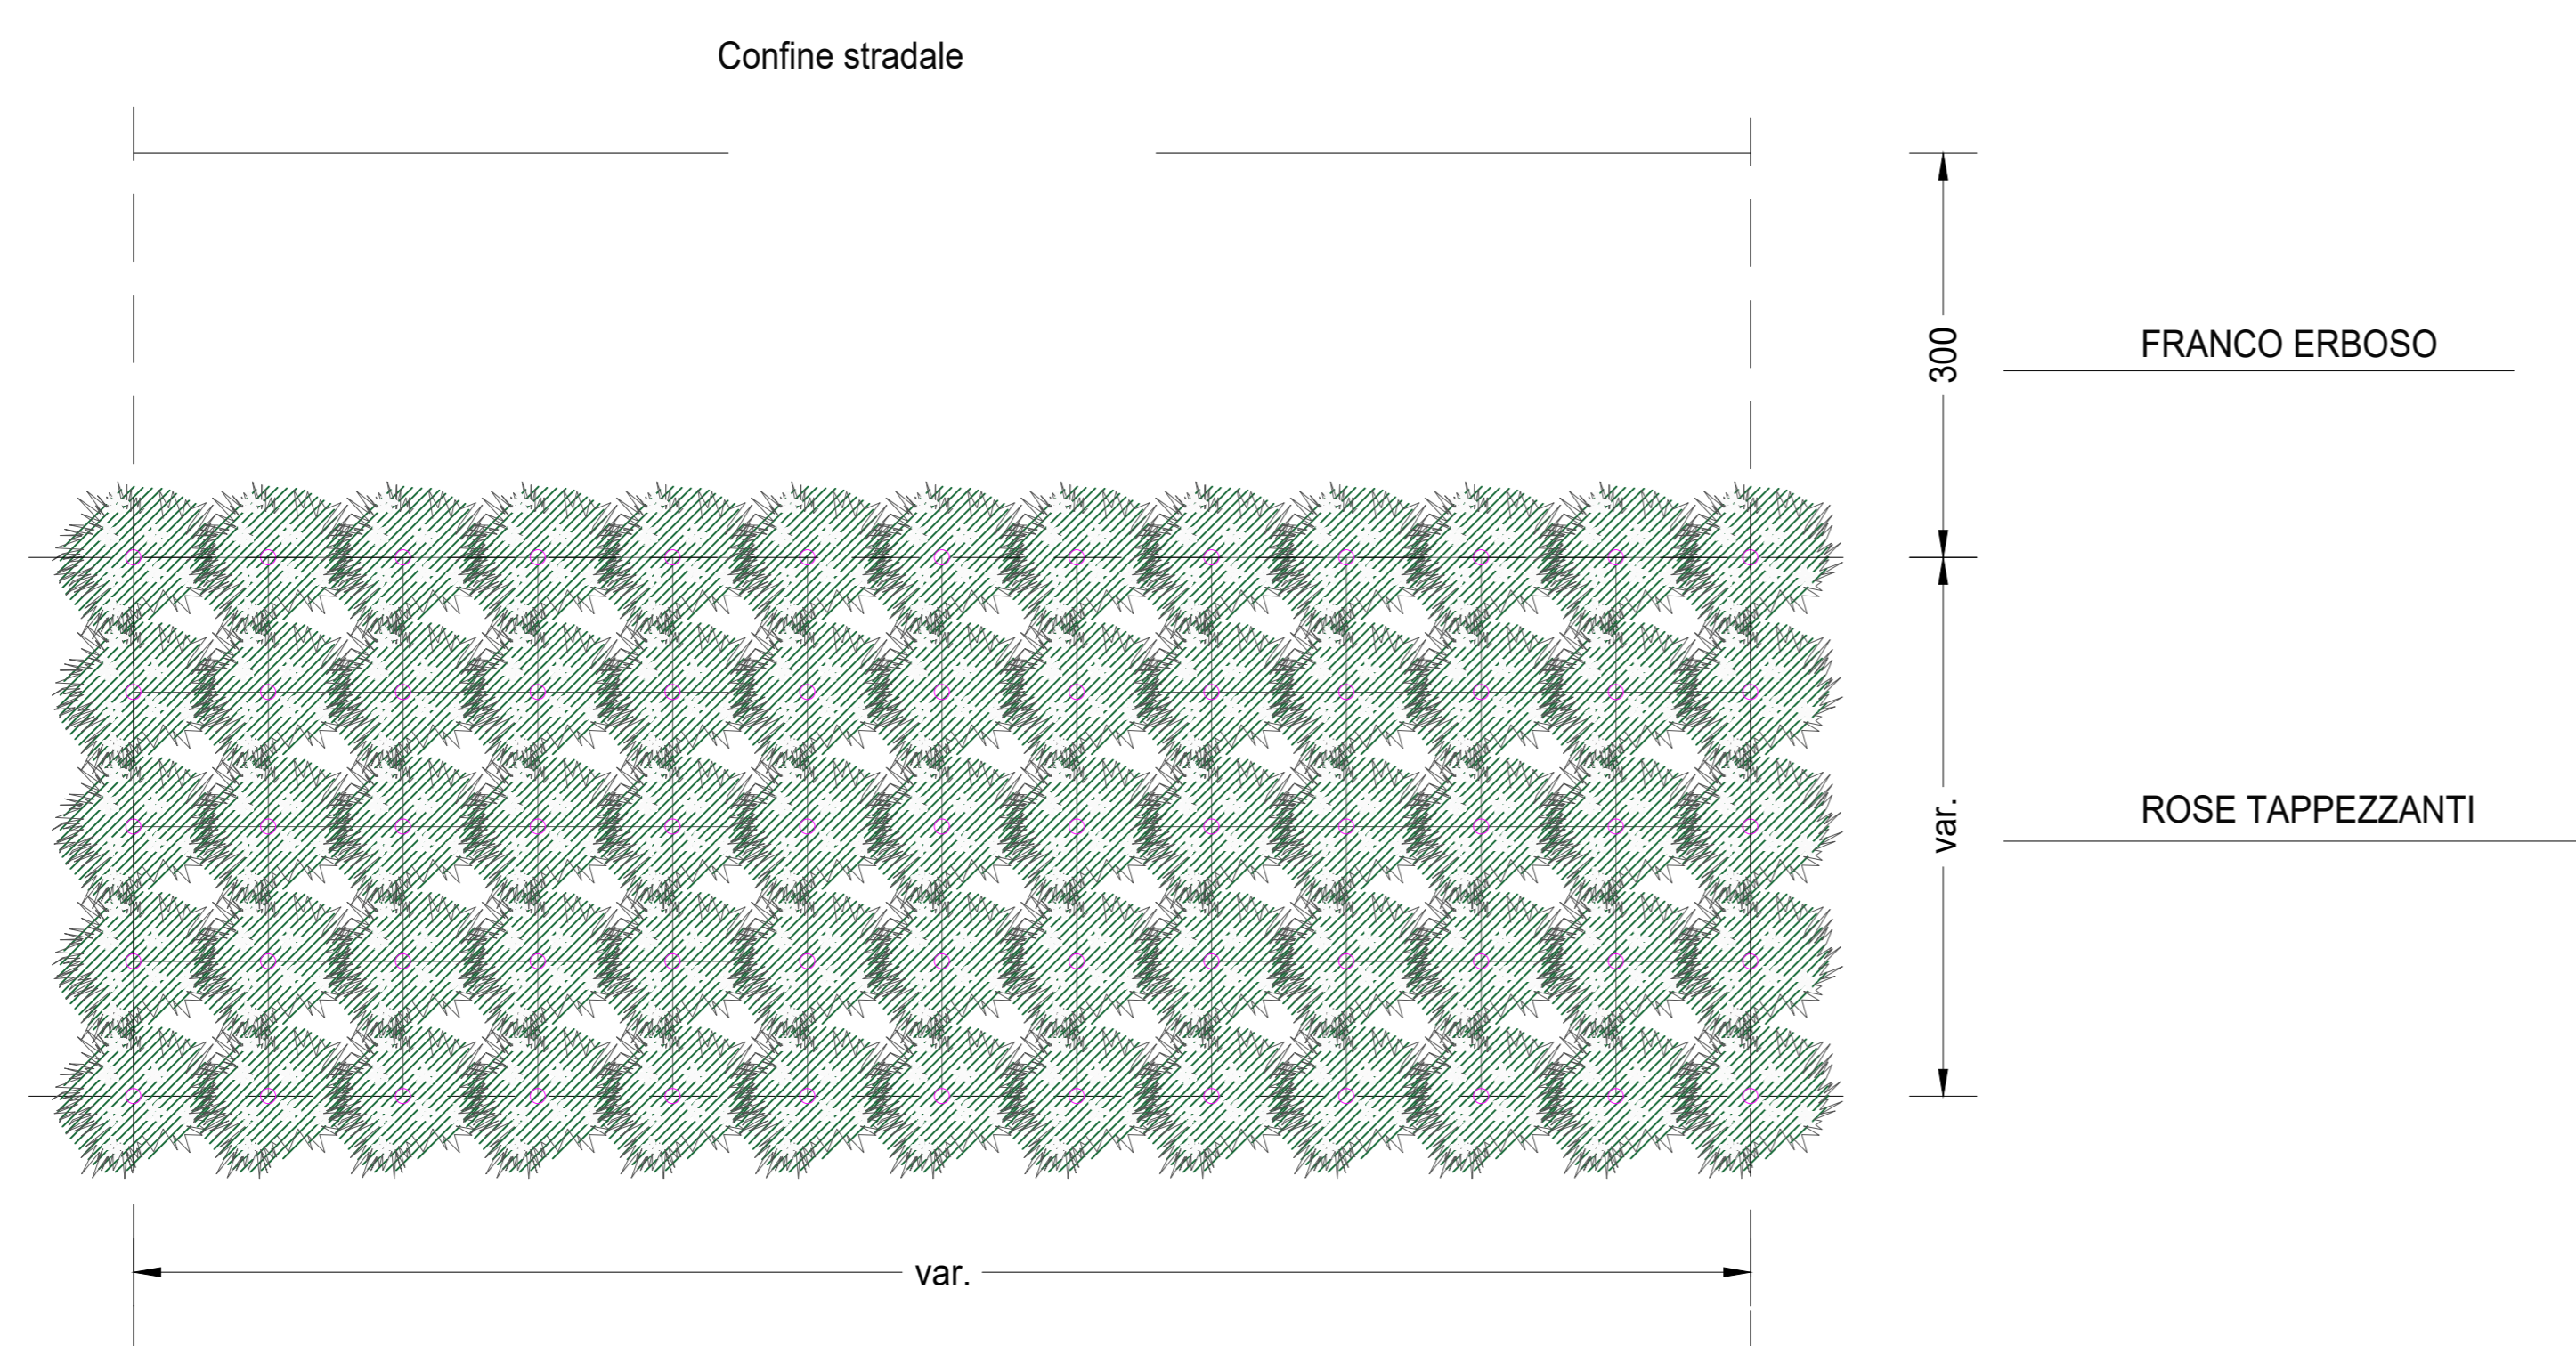

SEZIONE TIPO

SCALA 1:100

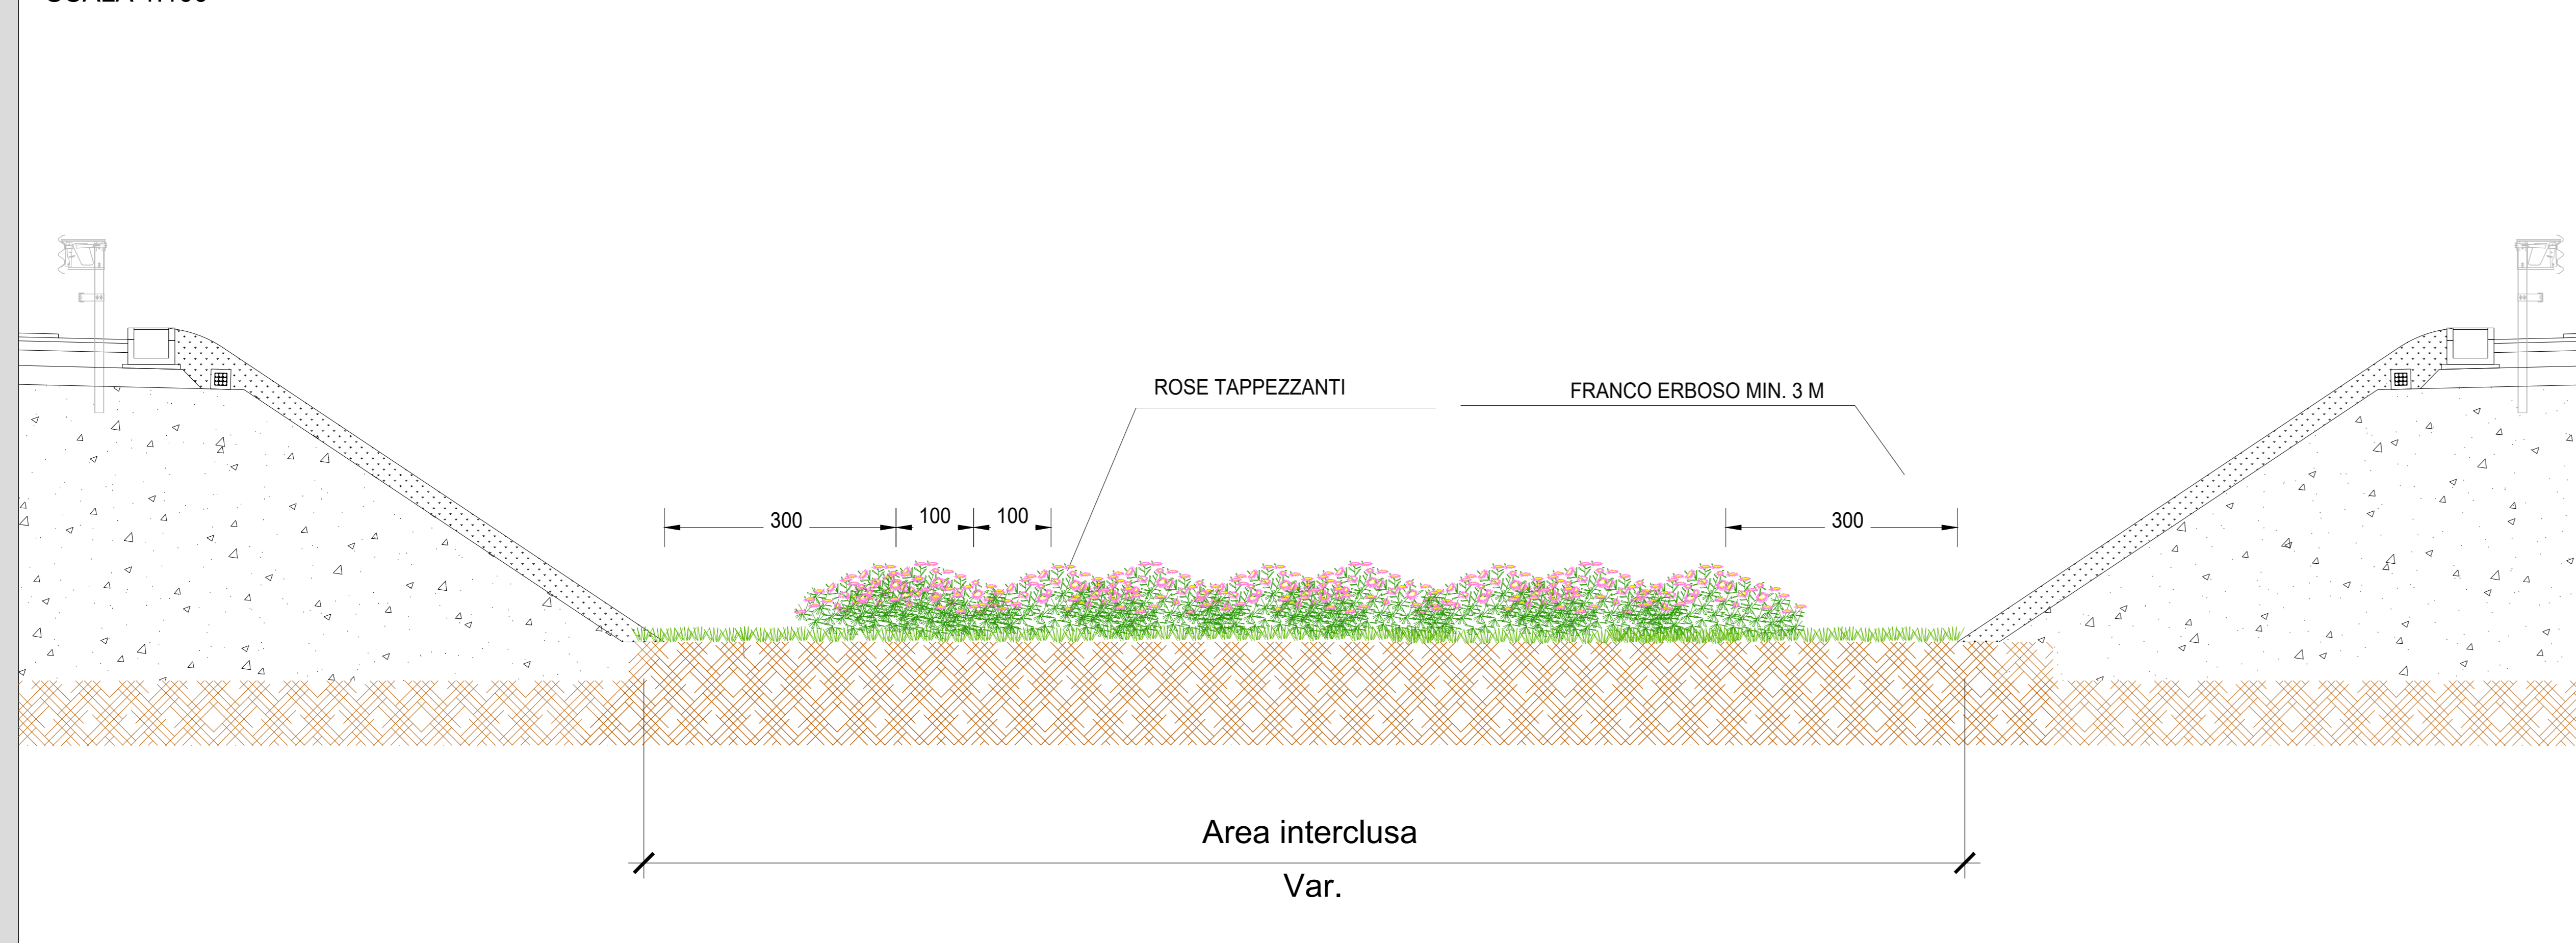

OR - RINFOLTIMENTO ORNAMENTALE AREE INTERCLUSE

- **TIPOLOGIA:** RINFOLTIMENTO ARBUSTIVO E INERBIMENTO AREE INTERCLUSE
- **DISPOSIZIONE:** INERBIMENTO AREA INTERCLUSA E POSA DI ARBUSTI A SESTO DI IMPIANTO REGOLARE 1X1 M. DISTANZA MINIMA DAL CONFINE STRADALE 3 M.
- **FUNZIONE:** ORNAMENTALE

SPECIE ARBUSTIVE	
NOME	
- ROSE TAPPEZZANTI RUSTICHE	



LAVORI DI COLLEGAMENTO TRA LA S.S.11 A MAGENTA E LA TANGENZIALE OVEST DI MILANO
VARIANTE DI ABBIEATEGRASSO E ADEGUAMENTO IN SEDE DEL TRATTO ABBIEATEGRASSO-VIGEVANO FINO AL PONTE SUL FIUME TICINO
1° STRALCIO DA MAGENTA A VIGEVANO - TRATTA C

PROGETTO ESECUTIVO - COD. MI608

 Ing. Renato Vaira Ordine degli Ingg. di Torino e Provincia n° 4663 W	 Ing. Renato Del Prete Ordine degli Ingg. di Bari e provincia n° 5073	 Arch. Nicoletta Fratini Ordine degli Arch. di Torino e provincia n° A-6453	 Ing. Gabriele Incecchi Ordine degli Ingg. di Roma e provincia n° A-15122
	 Società designata: GA&M... Prof. Ing. Matteo Ranieri Ordine degli Ingg. di Bari e provincia n° 1137	 SETAC srl Servizi & Engineering: Trasporti Ambiente Costruzioni Prof. Ing. Luigi Monterisi Ordine degli Ingg. di Bari e provincia n° 1771	 ARKE' INGEGNERIA s.r.l. Via Impugnatori Impugnati s.n.c. 20128 Bari Ing. Giacchino Angarano Ordine degli Ingg. di Bari e provincia n° 5970
VISTO: IL RESPONSABILE DEL PROCEDIMENTO Dott. Ing. Giuseppe Danilo MALGERI	INTEGRATORE DELLE PRESTAZIONI SPECIALISTICHE Ing. Fabrizio BAJETTI	GEOLOGO Prof. Ing. Geol. Luigi MONTERISI	IL COORDINATORE DELLA SICUREZZA IN FASE DI PROGETTAZIONE Ing. Gianluca CICIRIELLO

EA32

E - MITIGAZIONE AMBIENTALE
 EA - OPERE A VERDE
 TIPOLOGICO OR - RINFOLTIMENTO ORNAMENTALE AREE INTERCLUSE

CODICE PROGETTO		NOME FILE		REVISIONE	SCALA:
PROGETTO	LIV. PROG.	N. PROG.	EA32-T01IA00AMBDI06_A.dwg	A	1:100
LO203	E	2301	CODICE ELAB. T01IA00AMBDI06		
C					
B					
A	EMISSIONE	Novembre 2023	ARCH. CAROLINA BAJETTI	ING. GAETANO RANIERI	ING. FABRIZIO BAJETTI
REV.	DESCRIZIONE	DATA	REDATTO	VERIFICATO	APPROVATO