

**RICHIAMI AD ALTRI ELABORATI**

PER LA DEFINIZIONE DELLE CARATTERISTICHE DEI MATERIALI	<b>T03IA00AMBSC01</b>
PER L'ARMATURA DELL'ELEMENTO PREFABBRICATO	<b>T03IA00AMBAR01</b>


**NOTE**

TUTTE LE MISURE, SALVO CONTRARIA INDICAZIONE, SONO ESPRESSE IN CM

LO SPESORE DEL RICOPRIMENTO E' MISURATO A PARTIRE DAL PIANO ASFALTO SINO ALL'ESTRADOSSO DELLA STRUTTURA PREFABBRICATA NEL PUNTO PIU' SFAVOREVOLE NON E' STATA PRODOTTA ALCUNA PIANTA SCAGNI IN QUANTO LA STESSA RICADE NELLO STRATO DI BONIFICA PREVISTO AL DI SOTTO DEL RILEVATO STRADALE

**GEOREFERENZIAZIONE A TRAVERSAMENTO FAUNISTICO - KM 4+040**

VERTICE	X [m]	Y [m]
1	1495160,76	5025641,18
2	1495155,54	5025638,22
3	1495170,36	5025612,05
4	1495175,58	5025615,00

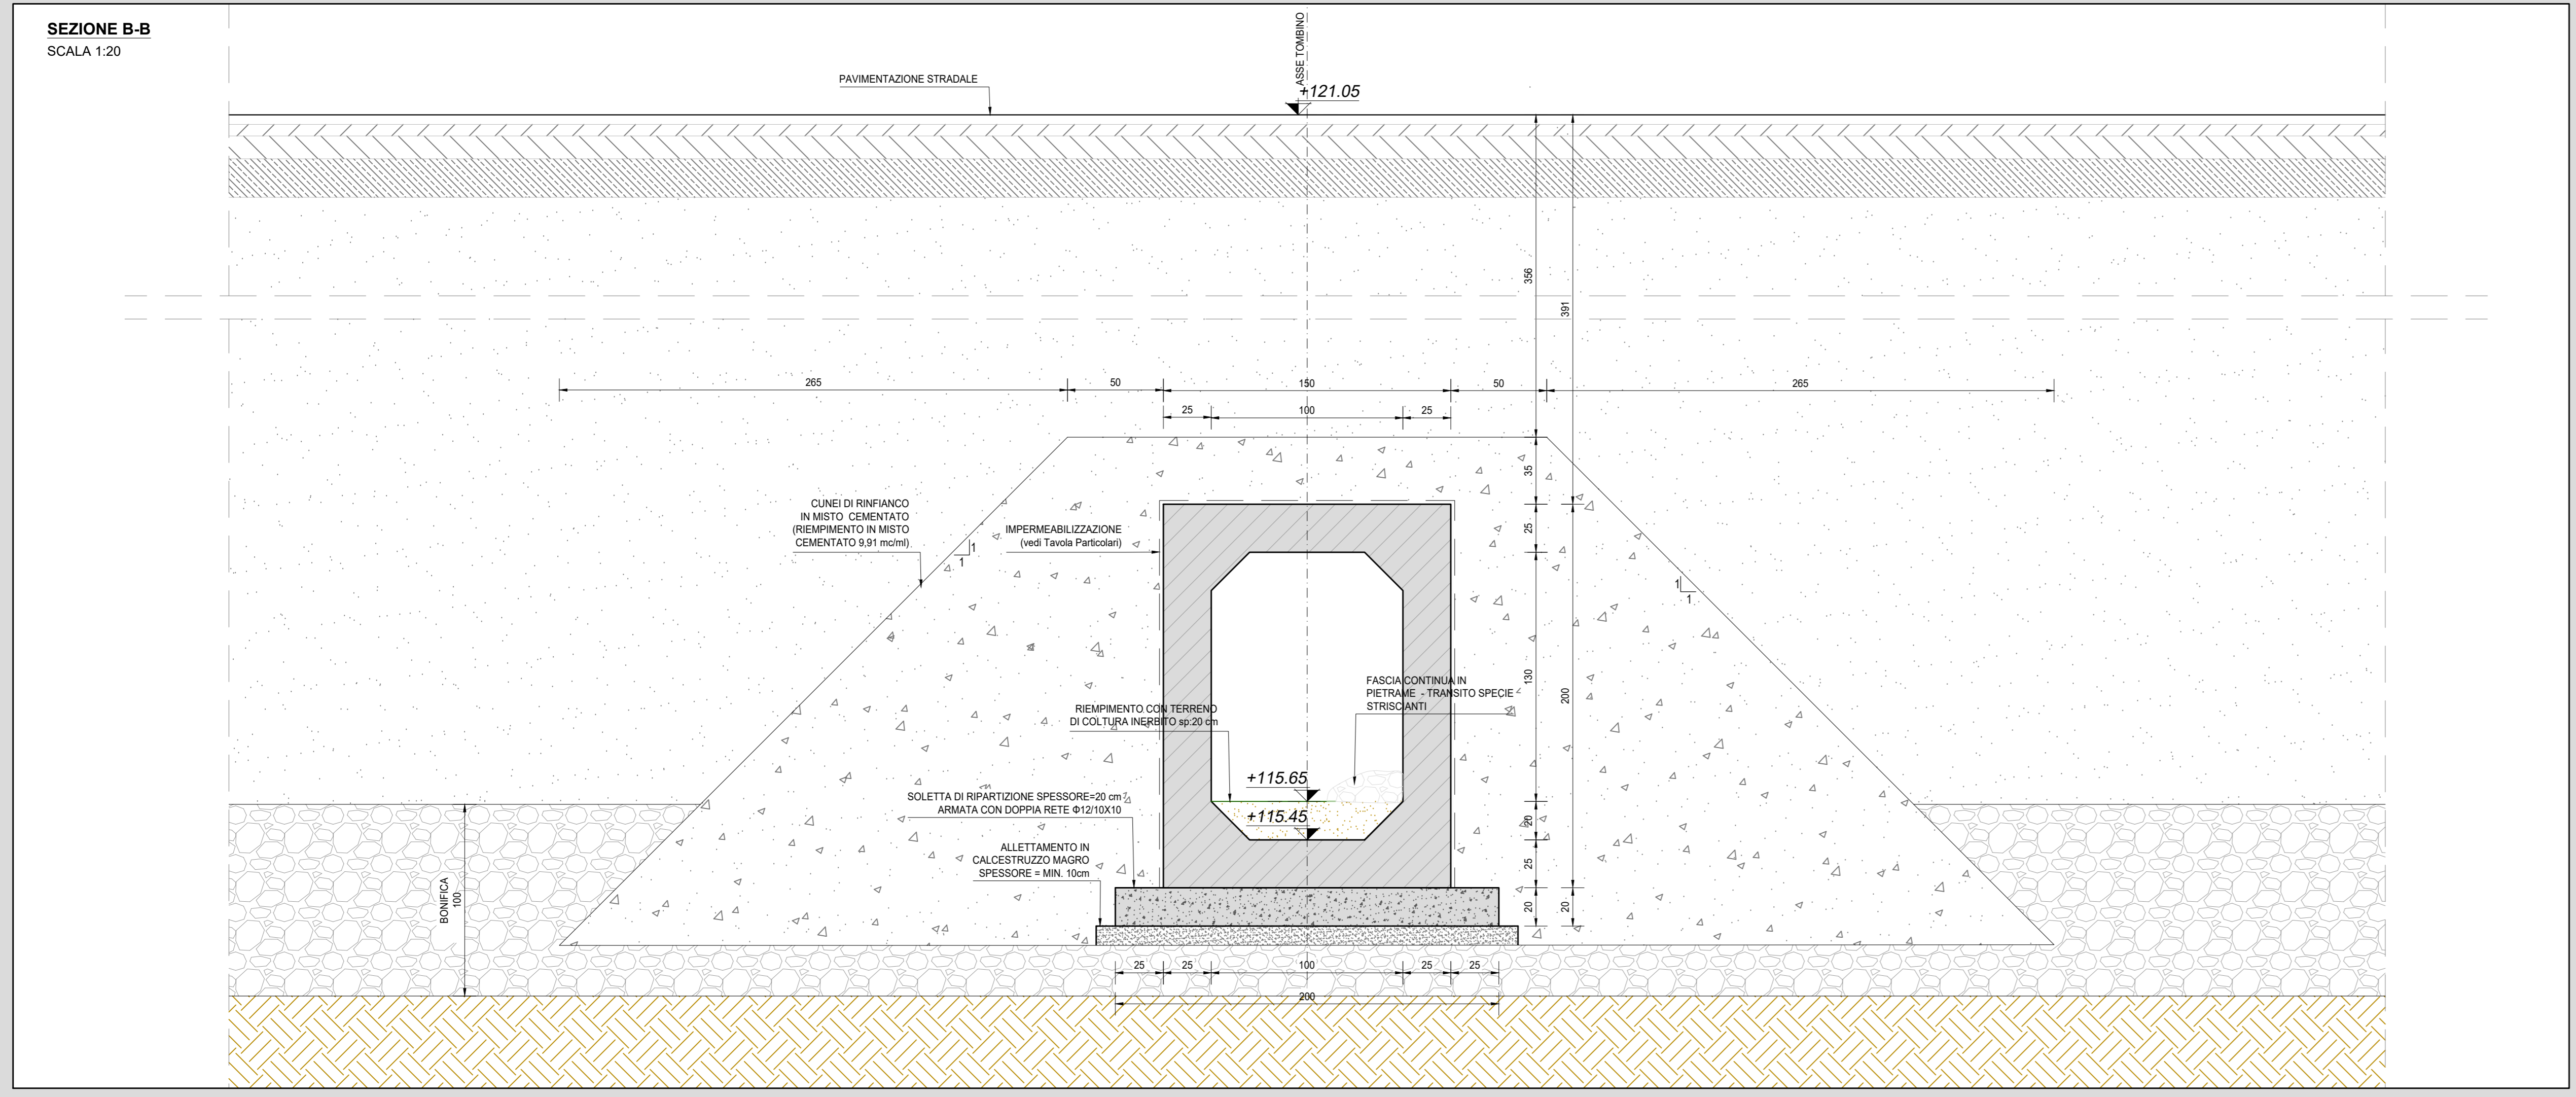

**ANAS S.p.A.**  
Direzione Tecnica

**LAVORI DI COLLEGAMENTO TRA LA S.S.11 A MAGENTA E LA TANGENZIALE OVEST DI MILANO**

**VARIANTE DI ABBIEGRASSO E ADEGUAMENTO IN SEDE DEL TRATTO ABBIEGRASSO-VIGEVANO FINO AL PONTE SUL FIUME TICINO**

**1° STRALCIO DA MAGENTA A VIGEVANO - TRATTA C**

**PROGETTO ESECUTIVO - COD. MI608**

<b>STUDIO CORONA</b> Ing. Valerio D'Agostini Ing. Renato Vanni	<b>ING. RENATO DEL PRETE</b> Ing. Stefano Del Prete Prof. Ing. Silvio Rovetto	<b>ECOPLAN</b> Ing. Nicola Falleri Prof. Ing. Luigi Marzulli	<b>EG</b> Ing. Gabriele Scavini Dott. Geol. Damiano Salsolo
<b>UNING</b> Ing. Renato Vanni	<b>SETAC</b> Prof. Ing. Luigi Marzulli	<b>ARKE</b> Ing. Giuseppe Agostini	<b>DOTT. GEOL. DAMIANO SALSOLO</b> Dott. Geol. Enrico Gallo

VISTO IL RESPONSABILE DEL PROCEDIMENTO: *Giuseppe Malgeri*  
INGEGNERE DELLE PRESTAZIONI SPECIALISTICHE: Ing. Fabrizio BAETTI  
GEOLOGO: Prof. Ing. Giuseppe Luigi MONTERISI  
IL COORDINATORE DELLA SICUREZZA IN FASE DI PROGETTAZIONE: Ing. Gianluca COIRELLO

**EC03**

**E - MITIGAZIONE AMBIENTALE**  
EC - VARCHI FAUNISTICI  
ATTRaversAMENTO FAUNISTICO FA-02  
PLANIMETRIA, PROFILI E SEZIONI

PROGETTO	NO. FILE	REVISIONE	SCALA
LO203	EC03-T03IA00AMB02_A.dwg	A	VARIE

C			
B			
A	EMISSIONE	Novembre 2023	ARCH. CAROLINA BANERI / ING. GAETANO BANERI / ING. FABRIZIO BAETTI
REV.	DESCRIZIONE	DATA	REDATTO / VERIFICATO / APPROVATO