

RICHIAMI AD ALTRI ELABORATI

PER LA DEFINIZIONE DELLE CARATTERISTICHE DEI MATERIALI	T03IA00AMBSC01
PER L'ARMATURA DELL'ELEMENTO PREFABBRICATO	T03IA00AMBAR01


NOTE

TUTTE LE MISURE, SALVO CONTRARIA INDICAZIONE, SONO ESPRESSE IN CM

LO SPESORE DEL RICOPRIMENTO E' MISURATO A PARTIRE DAL PIANO ASFALTO FINO ALL'ESTRADOSSO DELLA STRUTTURA PREFABBRICATA NEL PUNTO PIU' SFAVOREVOLE NON E' STATA PRODOTTA ALCUNA PIANTA SCAVI IN QUANTO LA STESSA RICADE NELLO STRATO DI BONIFICA PREVISTO AL DI SOTTO DEL RILEVATO STRADALE

GEOREFERENZIAZIONE A TRAVERSAMENTO FAUNISTICO - KM 0+560

VERTICE	X [m]	Y [m]
1	1494033.61	5025198.30
2	1494033.39	5025195.34
3	1494039.27	5025176.13
4	1494044.49	5025179.08

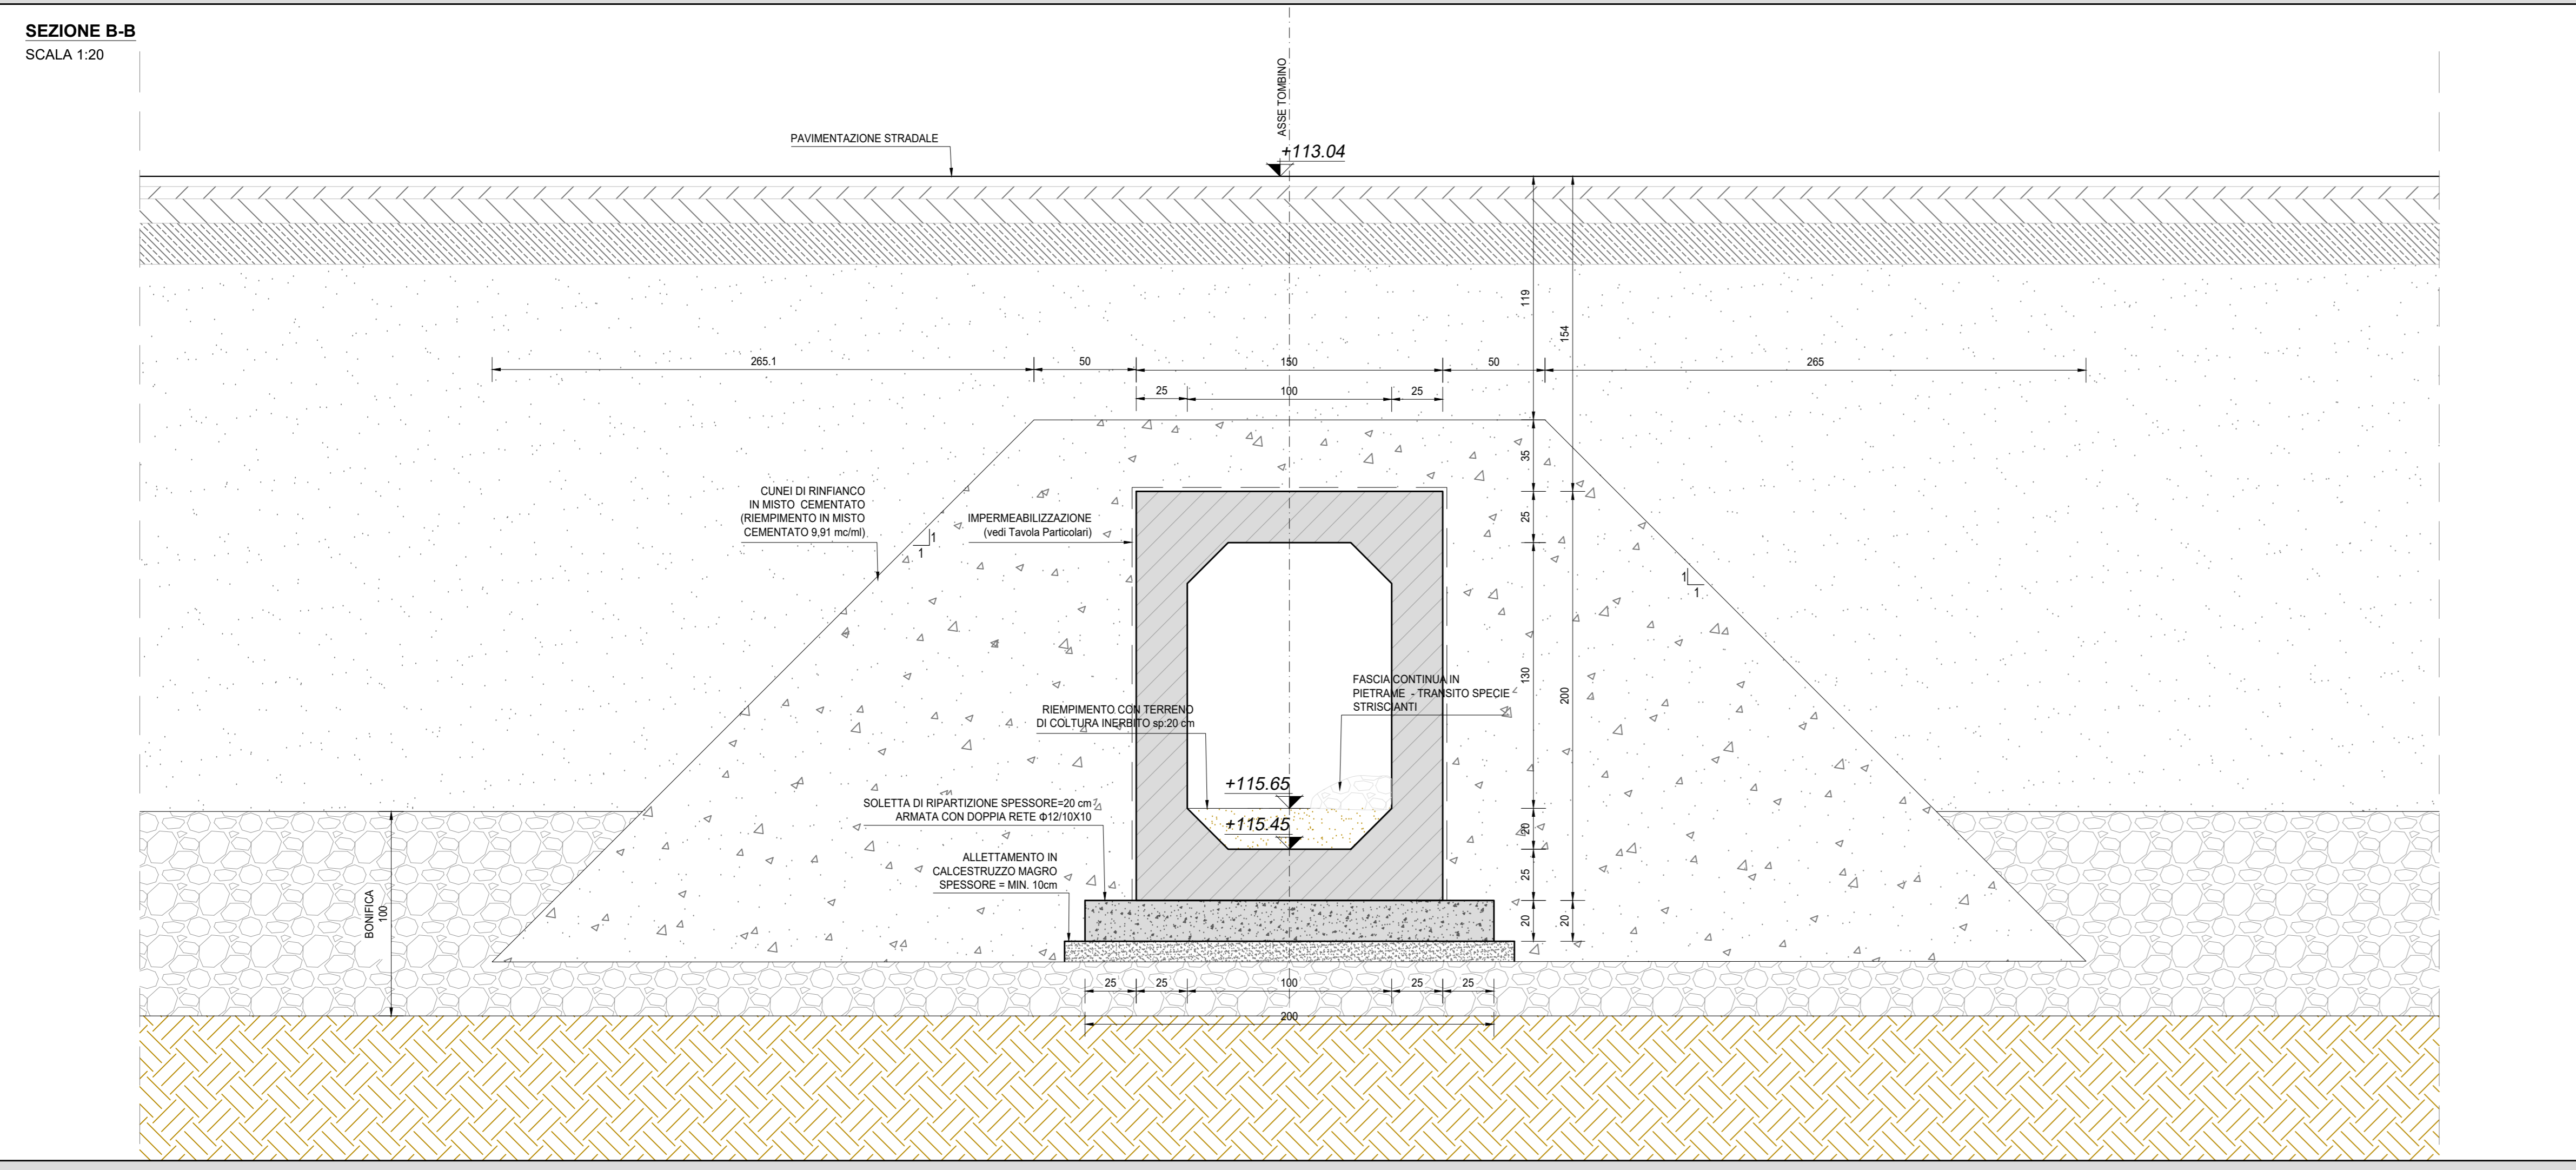

ANAS S.p.A.
Direzione Tecnica

LAVORI DI COLLEGAMENTO TRA LA S.S.11 A MAGENTA E LA TANGENZIALE OVEST DI MILANO
VARIANTE DI ABBIATEGRASSO E ADEGUAMENTO IN SEDE DEL TRATTO ABBIATEGRASSO-VIGEVANO FINO AL PONTE SUL FIUME TICINO
1° STRALCIO DA MAGENTA A VIGEVANO - TRATTA C
PROGETTO ESECUTIVO - COD. MI608

STUDIO CORONA Ing. Valerio Sagli Ing. Renato Venti	UNING Ing. Renato Venti Prof. Ing. Silvio Rovati	SETAC Prof. Ing. Luigi Marzulli	ARKE' Ing. Giuseppe Agostini	GG Ing. Gabriele Scarpini Dott. Geol. Danilo Golin
---	---	---	--	---

VISTO IL RESPONSABILE DEL PROCEDIMENTO
Giuseppe

INTEGRATORE DELLE PRESTAZIONI SPECIALISTICHE
Ing. Fabrizio BAIETTI

GEOLOGO
Prof. Ing. Carlo Luigi MONTERISI

IL COORDINATORE DELLA SICUREZZA IN FASE DI PROGETTAZIONE
Ing. Gianluca COIRELLO

EC04

E - MITIGAZIONE AMBIENTALE
EC - VARCHI FAUNISTICI
ATTRAVERSAMENTO FAUNISTICO FA-03
PLANIMETRIA, PROFILI E SEZIONI

CODICE PROGETTO	NOME FILE	REVISIONE	SCALA
PROGETTO	EC04-T03IA00AMB03_A.dwg	A	VARIE
LO203	E 2/301		
CODICE ELAB.	T03IA00AMB0103		

REV.	DESCRIZIONE	DATA	REDAITTO	VERIFICATO	APPROVATO
A	EMISSIONE	Novembre 2023	ARCHI CAROLINA BAIETTI	ING. GAETANO BANERI	ING. FABRIZIO BAIETTI