




VISTA PLANIMETRICA DALL'ALTO  
SCALA 1:50

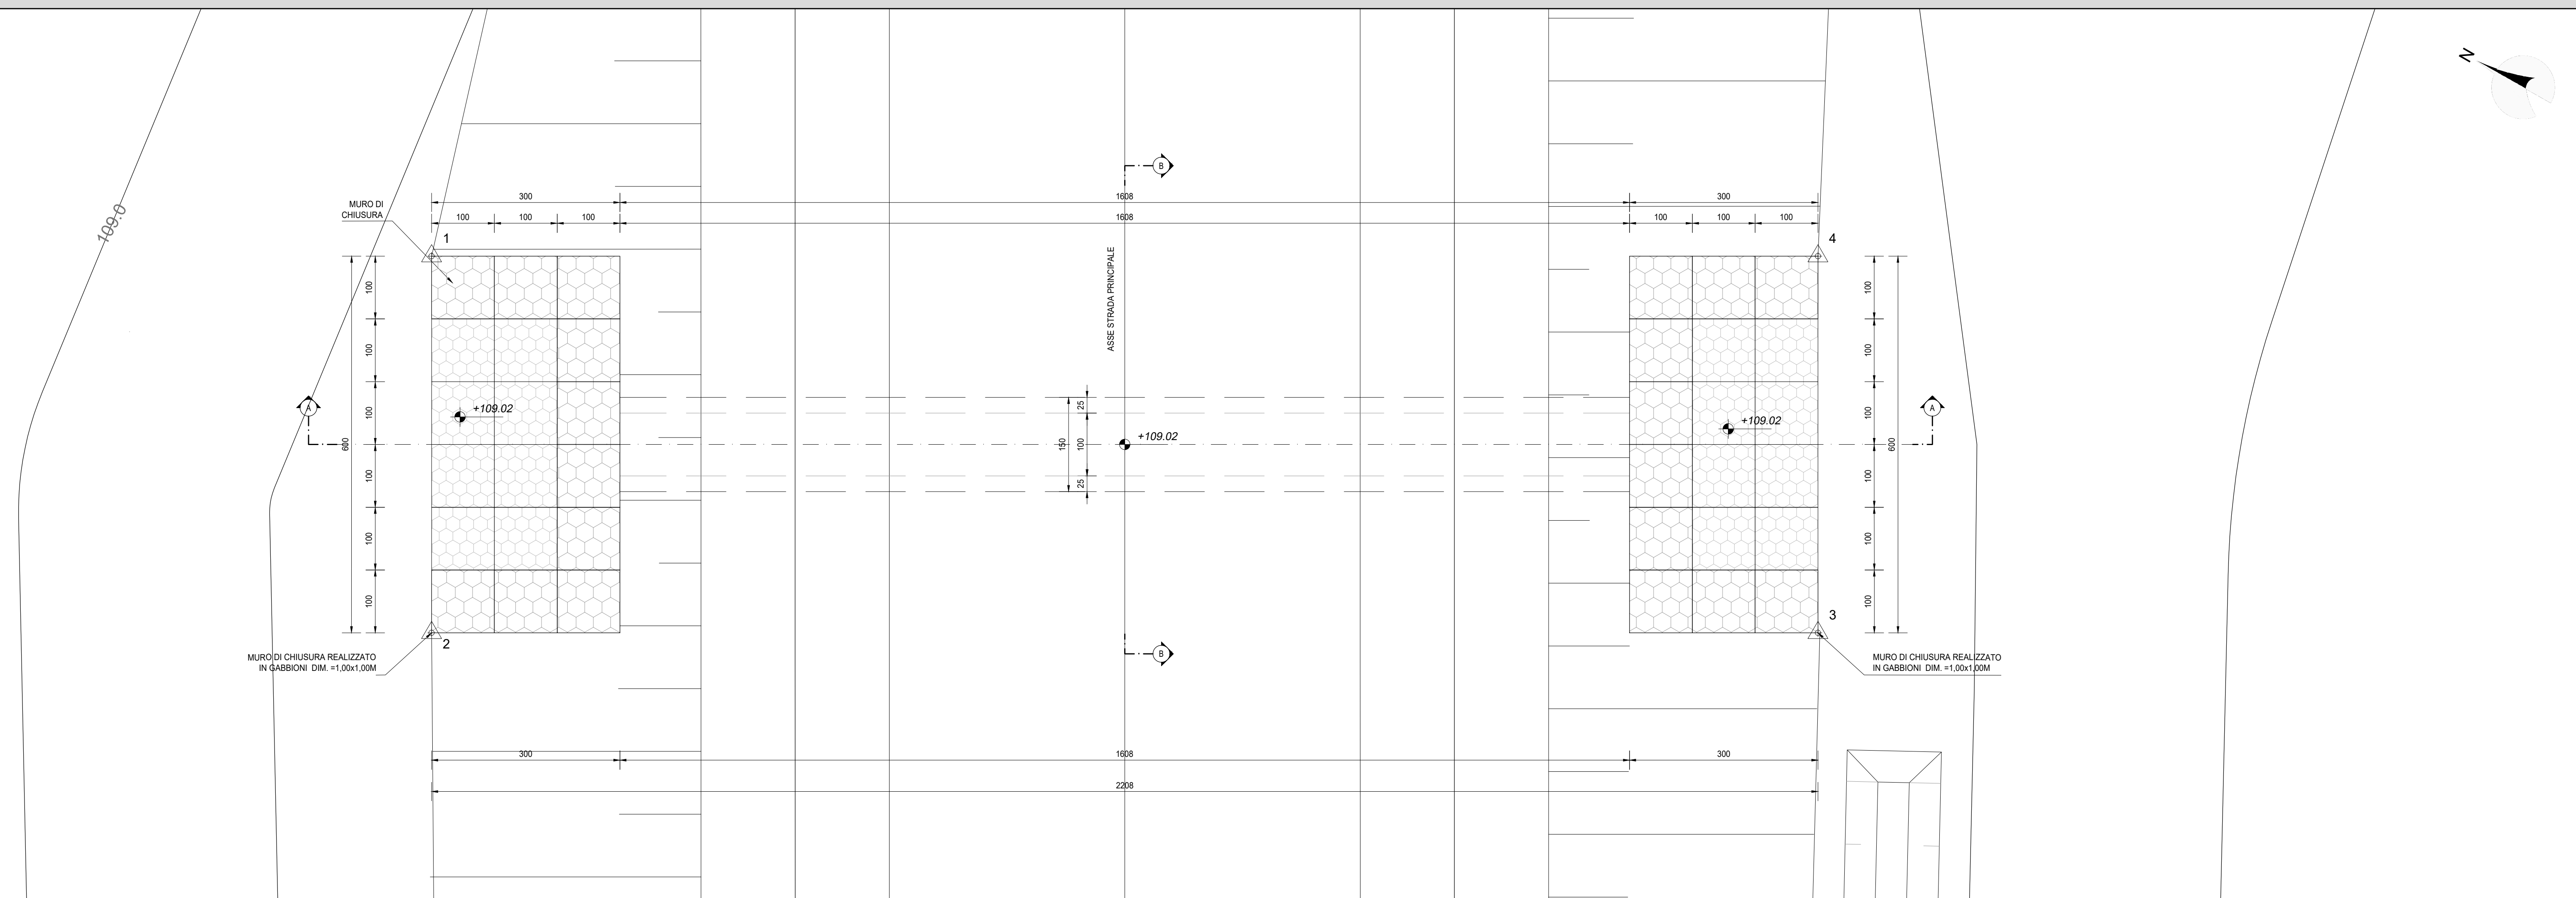

INQUADRAMENTO DELL'OPERA  
SCALA 1:2.000

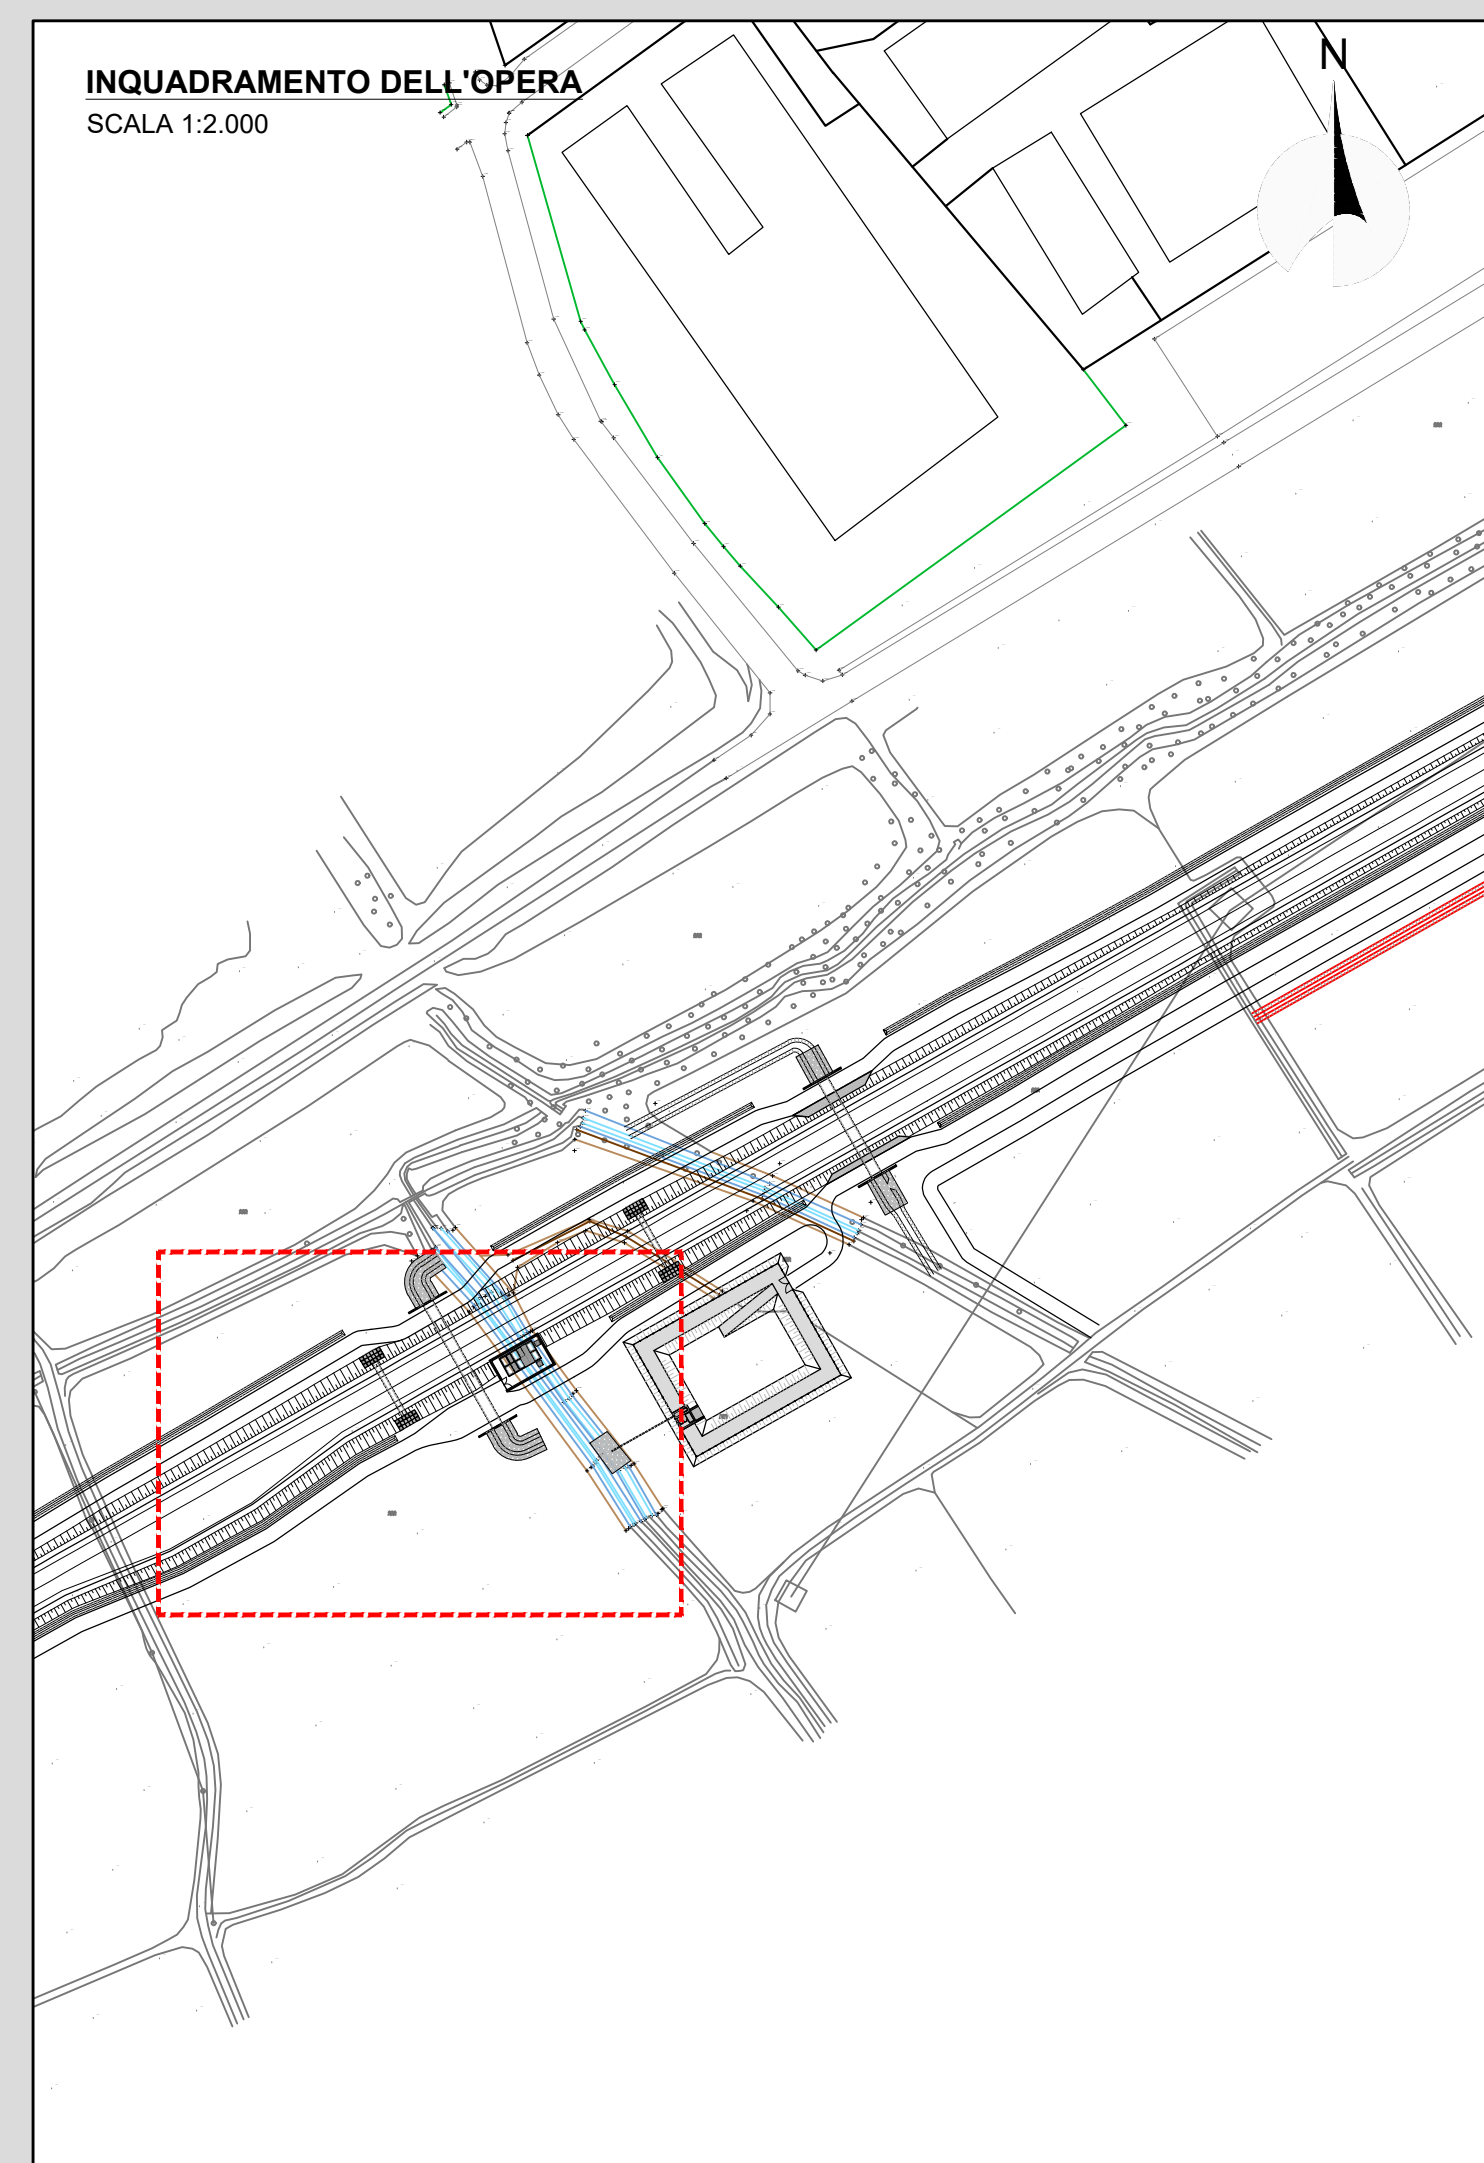

SEZIONE LONGITUDINALE (SEZ. A-A)  
SCALA 1:50

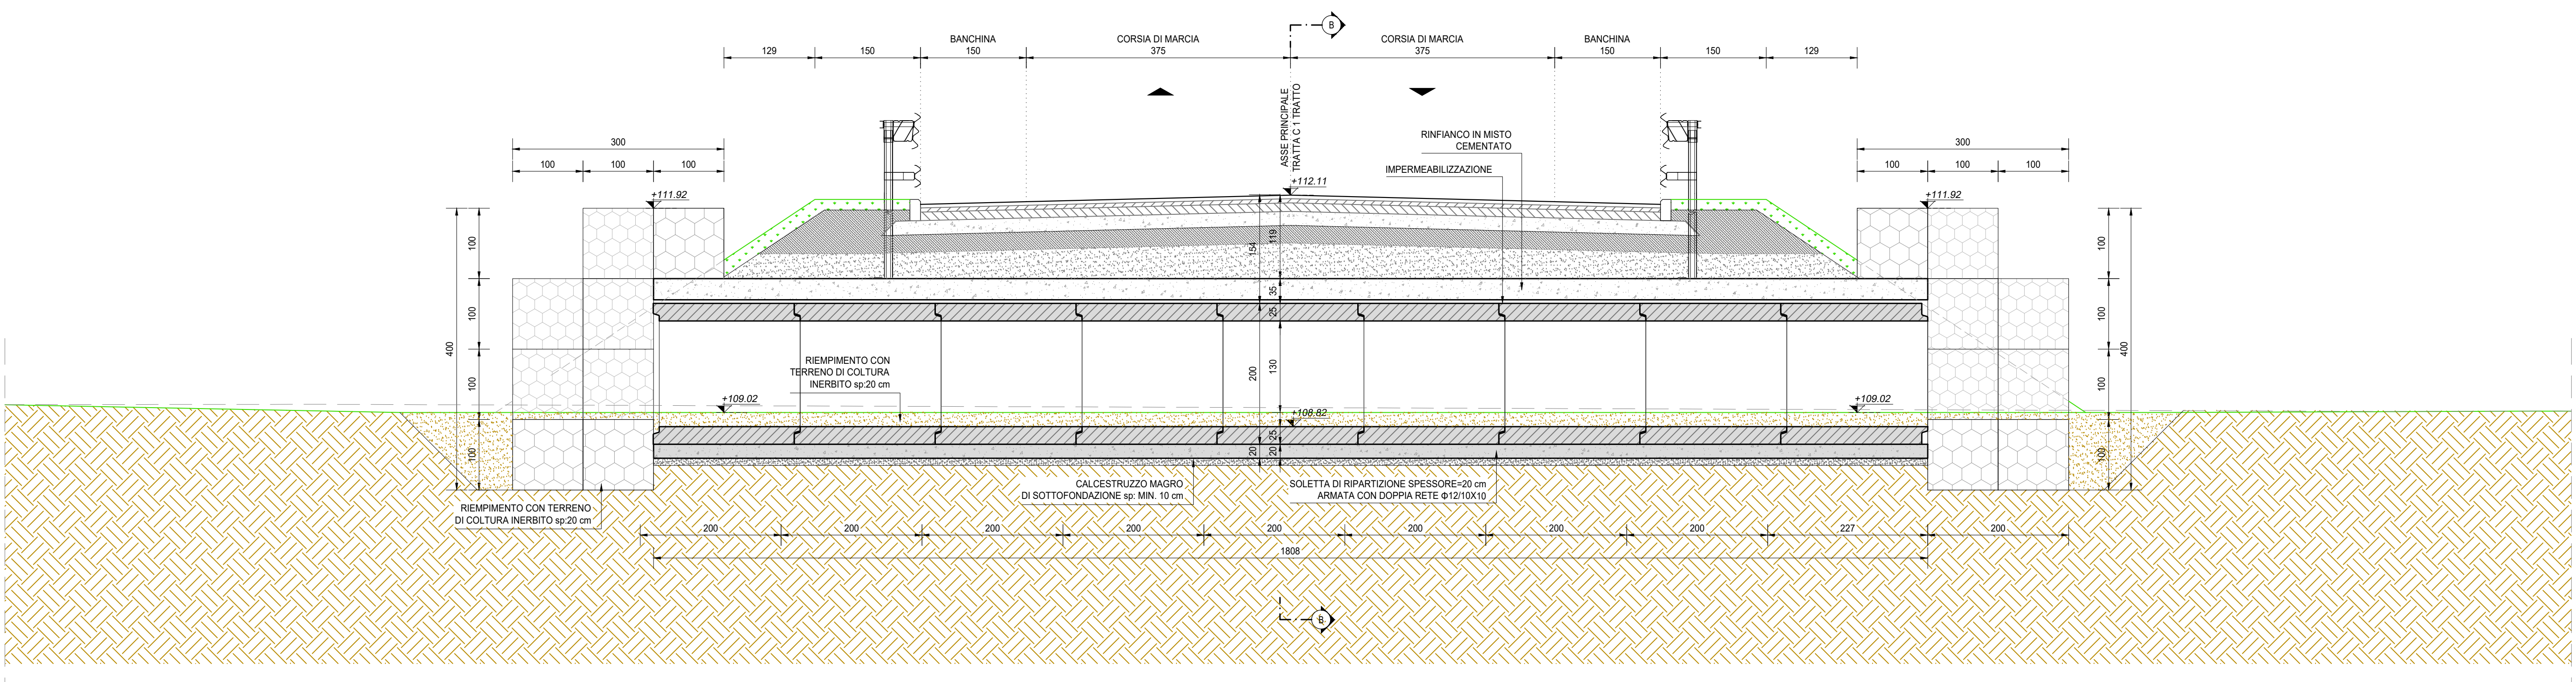

RICHIAMI AD ALTRI ELABORATI



PER LA DEFINIZIONE DELLE CARATTERISTICHE DEI MATERIALI	T03IA00AMBSC01
PER L'ARMATURA DELL'ELEMENTO PREFABBRICATO	T03IA00AMBAR01

NOTE

TUTTE LE MISURE, SALVO CONTRARIA INDICAZIONE, SONO ESPRESSE IN CM  
LO SPESORE DEL RICOPRIMENTO E' MISURATO A PARTIRE DAL PIANO ASFALTO FINO ALL'ESTRADOSSO DELLA STRUTTURA PREFABBRICATA NEL PUNTO PIU' SFAVOREVOLE NON E' STATA PRODOTTA ALCUNA PIANTA SCAGNI IN QUANTO LA STESSA RICADE NELLO STRATO DI BONIFICA PREVISTO AL DI SOTTO DEL RILEVATO STRADALE

GEOREFERENZIAZIONE A TRAVERSAMENTO FAUNISTICO - KM 0+640		
VERTICE	X (m)	Y (m)
1	1493963,92	5025159,02
2	1493969,70	5025156,07
3	1493969,57	5025136,85
4	1493974,79	5025139,81

SEZIONE B-B  
SCALA 1:20

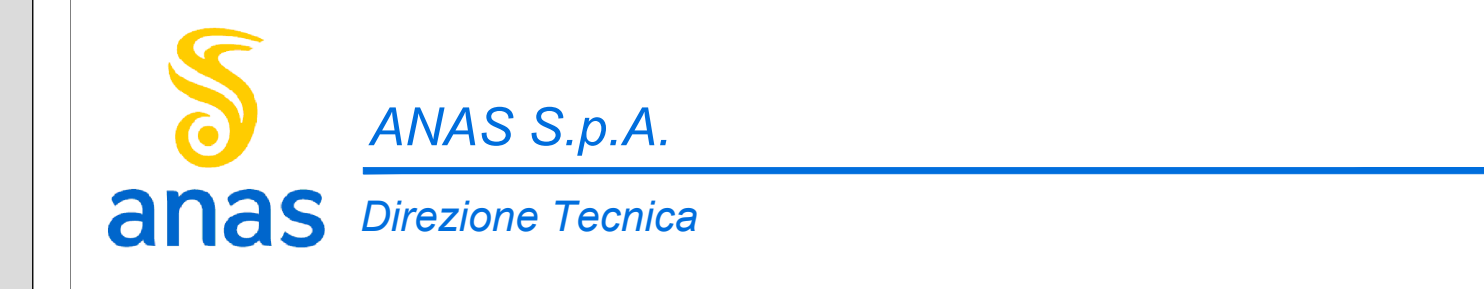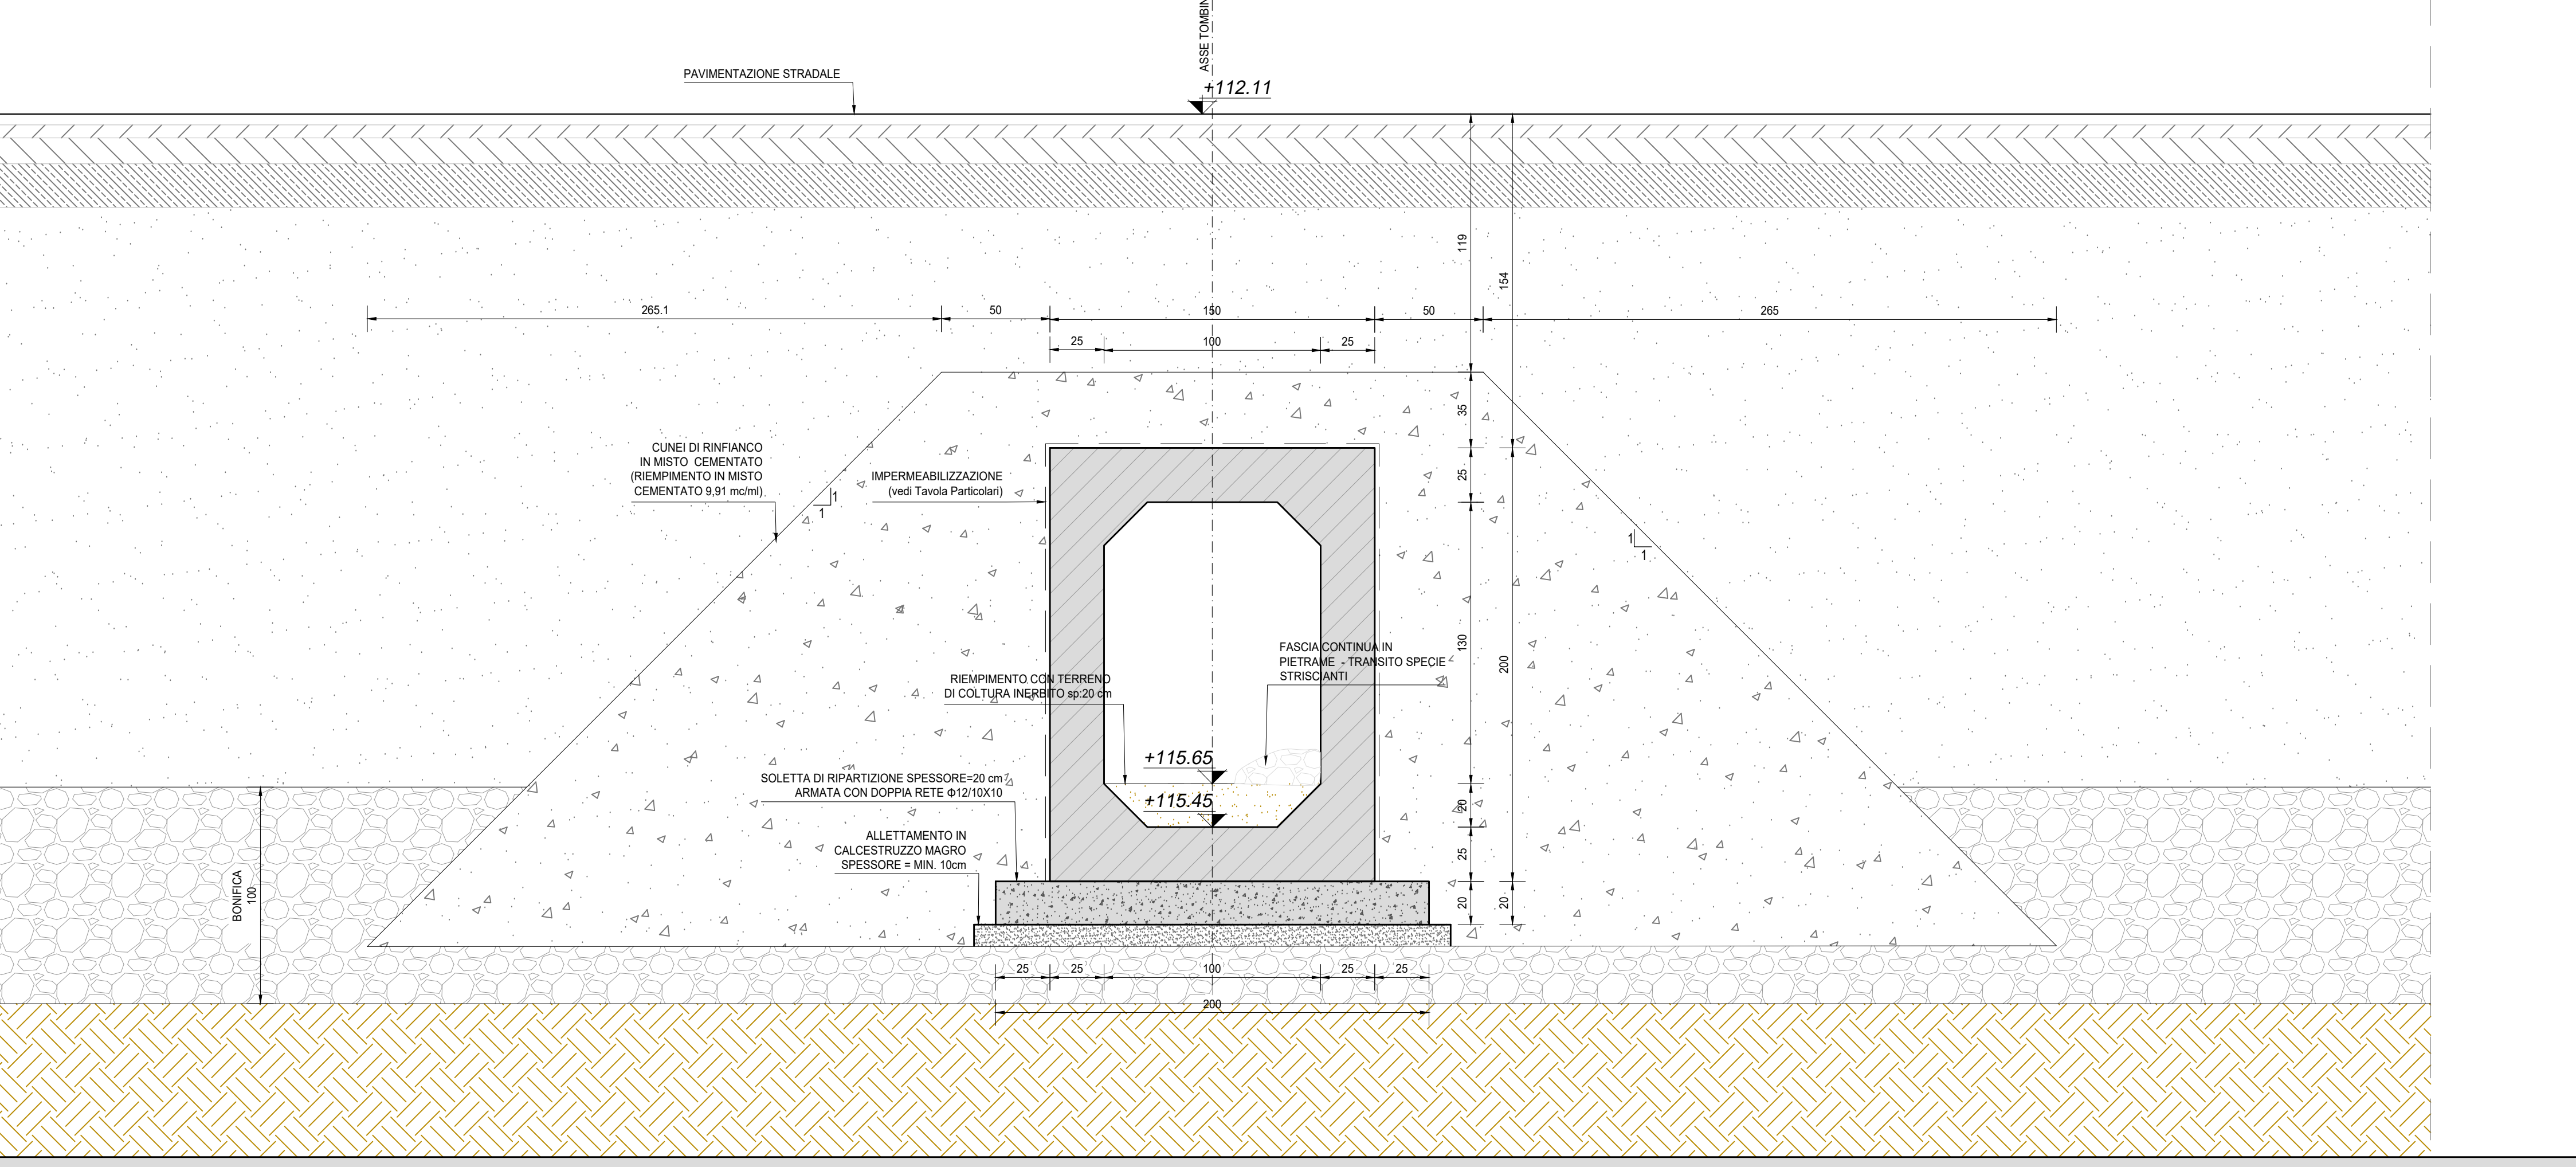

LAVORI DI COLLEGAMENTO TRA LA S.S.11 A MAGENTA E LA TANGENZIALE OVEST DI MILANO  
VARIANTE DI ABBIATEGRASSO E ADEGUAMENTO IN SEDE DEL TRATTO ABBIATEGRASSO-VIGEVANO FINO AL PONTE SUL FIUME TICINO  
1° STRALCIO DA MAGENTA A VIGEVANO - TRATTA C  
PROGETTO ESECUTIVO - COD. MI608

<b>STUDIO CORONA</b> Ing. Valerio D'Agostini Ing. Renato Vanni	<b>ING. RENATO DEL PRETE</b> Ing. Stefano Del Prete Prof. Ing. Silvio Rovetto	<b>ECOPLAN</b> Arch. Nicoletta Fattori Ing. Roberto Fattori	<b>EG</b> Ing. Gabriele Scarpini
<b>UNING</b> Ing. Renato Vanni Prof. Ing. Silvio Rovetto	<b>SETAC</b> Prof. Ing. Luigi Marzulli	<b>ARKE</b> Ing. Riccardo Agostini	<b>DOTI. GEOL. DANIO SQUILLO</b> Dott. Geol. Danilo Gotti

VISTO IL RESPONSABILE DEL PROCEDIMENTO: *Giuseppe Malgeri*  
INGEGNERE DELLE PRESTAZIONI SPECIALISTICHE: Ing. Fabrizio Barettoni  
GEOLOGO: Prof. Ing. Giuseppe Luigi Monterisi  
IL COORDINATORE DELLA SICUREZZA IN FASE DI PROGETTAZIONE: Ing. Gianluca Cocchiello

EC05  
E - MITIGAZIONE AMBIENTALE  
EC - VARCHI FAUNISTICI  
ATTRaversamento FAUNISTICO FA-04  
PLANIMETRIA, PROFILI E SEZIONI

CODICE PROGETTO	NOME FILE	REVISIONE	SCALA
LO203	EC05-T03IA00AMB04_A.dwg	A	VARIE

PROGETTO	LIV. PROJ.	N. PROJ.	DATA	REDAITTO	VERIFICATO	APPROVATO
LO203	E	2301	Novembre 2023	ARCH. CAROLINA BARETTI	ING. GAETANO BANERI	ING. FABRIZIO BARETTI