


LEGENDA
— TERRENO
— CANALE

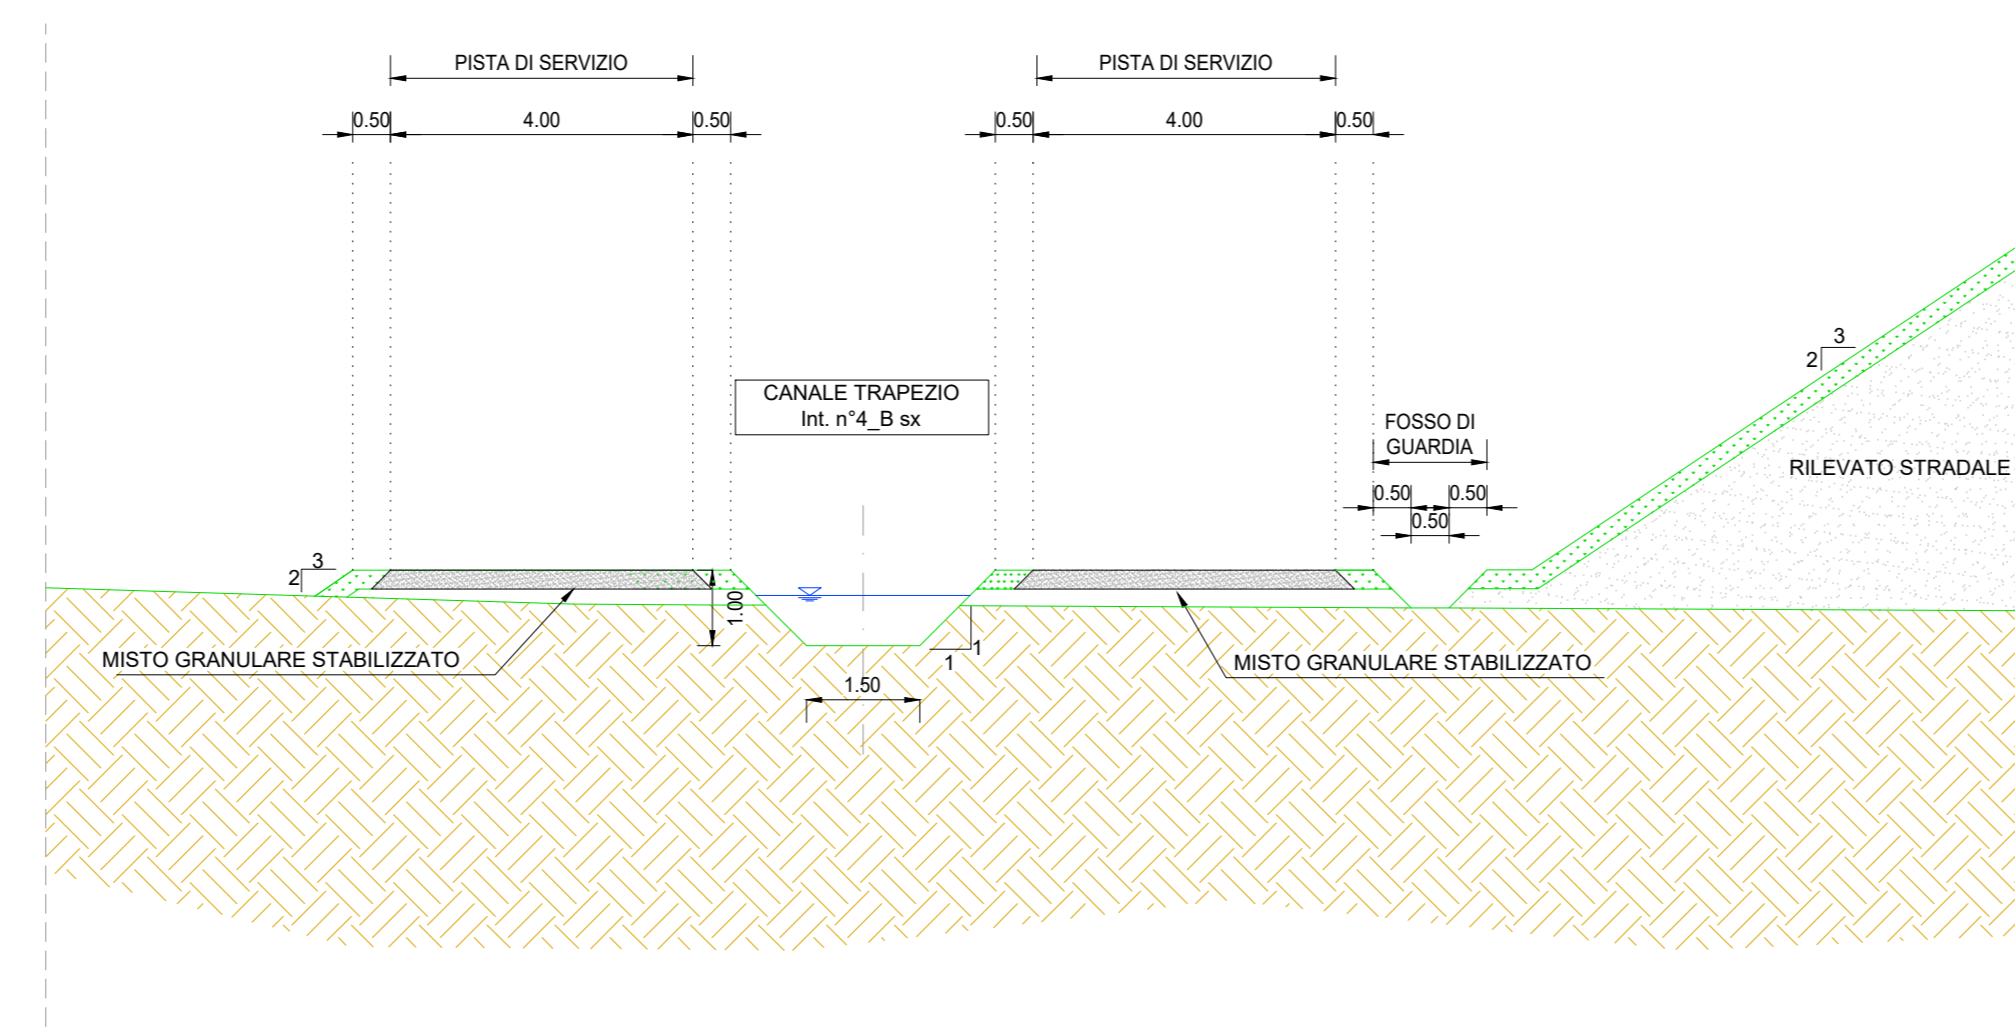

ANAS S.p.A.
 Direzione Tecnica

LAVORI DI COLLEGAMENTO TRA LA S.S.11 A MAGENTA E LA TANGENZIALE OVEST DI MILANO

VARIANTE DI ABBIATEGRASSO E ADEGUAMENTO IN SEDE DEL TRATTO ABBIATEGRASSO-VIGEVANO FINO AL PONTE SUL FIUME TICINO

1° STRALCIO DA MAGENTA A VIGEVANO - TRATTA C

PROGETTO ESECUTIVO - COD. MI608

STUDIO CORONA	ING. RENATO DEL PRETE	ECOPLAN	EG
ING. VITO DI GIACOMO	ING. DANIELE DI PIETRO	ING. NICOLA FERRARI	ING. CARLO SCARPA

FB26

F - PROGETTO IDRAULICO
 FB - RETICOLO IDROGRAFICO
 PLANIMETRIA, PROFILO E SEZIONE TIPO CANALE 4B SX

CODICE PROGETTO: FB26-T00D02DRFP11_A.dwg
 REVISIONE: A
 SCALA: VARIE

PROGETTO: LO203
 LIV. PROJ.: E
 N. PROJ.: 2301

CODICE ELAB.: T00D02DRFP11

C
 B
 A EMISSIONE: Ottobre 2023
 ING. ELISABETTA ROMANO
 ING. GAETANO BANERI
 ING. FABRIZIO BANETTI

REV. DESCRIZIONE
 DATA
 REDATTO
 VERIFICATO
 APPROVATO