


LEGENDA

- TERRENO
- CANALE

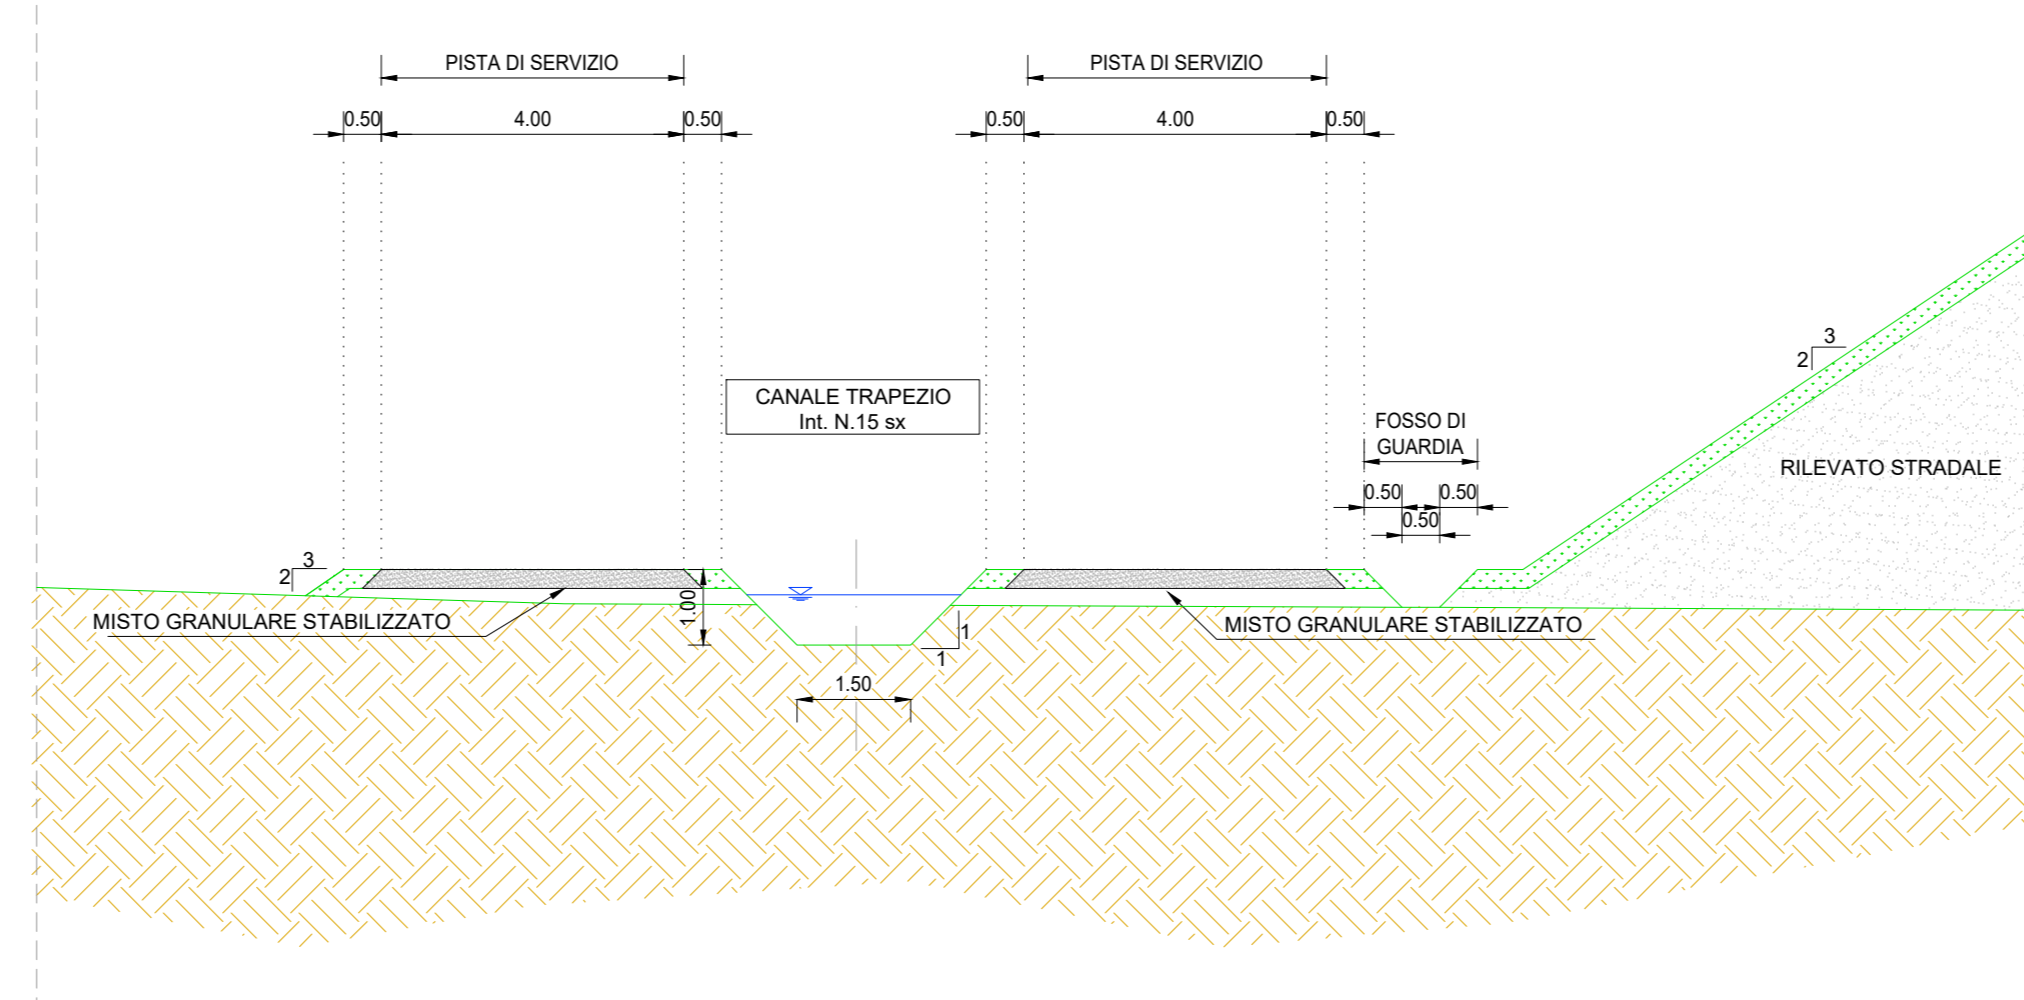

LAVORI DI COLLEGAMENTO TRA LA S.S.11 A MAGENTA E LA TANGENZIALE OVEST DI MILANO  
VARIANTE DI ABBIATEGRASSO E ADEGUAMENTO IN SEDE DEL TRATTO ABBIATEGRASSO-VIGEVANO FINO AL PONTE SUL FIUME TICINO  
1° STRALCIO DA MAGENTA A VIGEVANO - TRATTA C  
PROGETTO ESECUTIVO - COD. MI608

STUDIO CORONA	ING. RENATO DEL PRETE	ECOPLAN	EG
ING. VITTORIO DOTTI	ING. DANIELA DEL PRETE	ING. NIKOLAJA FRATER	ING. GABRIELLA BIANCHI
ING. RENATO VIGI	ING. LUIGI MONTESUSO	ING. GIANFRANCO GAGLIARDI	ING. GIANFRANCO GAGLIARDI

FB46		F - PROGETTO IDRAULICO FB - RETICOLO IDROGRAFICO PLANIMETRIA, PROFILO E SEZIONE TIPO CANALE 15 SX	
CODICE PROGETTO	NOME FILE	REVISIONE	SCALA
PROGETTO	FB46-T00D02DRFP31_A.dwg		VARIE
LO203	E 2301	T00D02DRFP31	A
C			
B			
A	EMISSIONE	Ottobre 2023	ING. GAETANO BANERU
REV.	DESCRIZIONE	DATA	REDDATTO
			VERIFICATO
			APPROVATO