


LEGENDA
— TERRENO
— CANALE

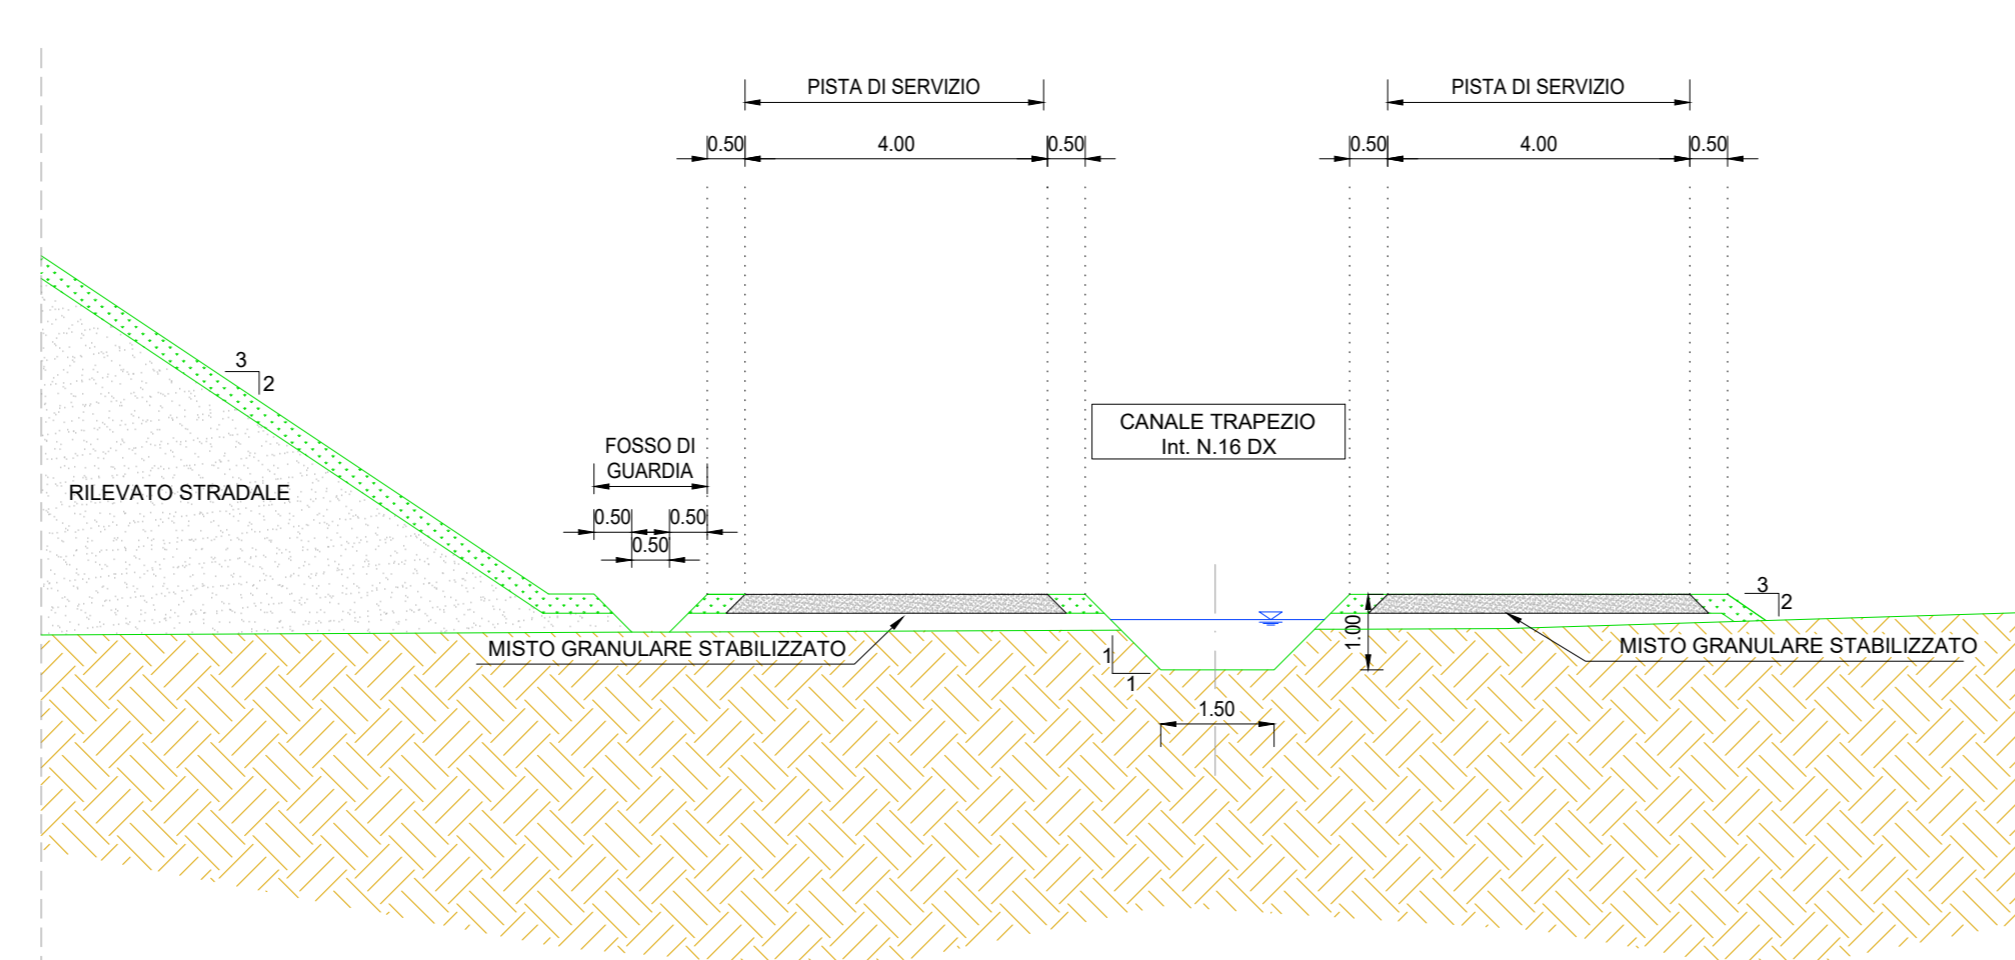

LAVORI DI COLLEGAMENTO TRA LA S.S.11 A MAGENTA E LA TANGENZIALE OVEST DI MILANO

VARIANTE DI ABBIEGRASSO E ADEGUAMENTO IN SEDE DEL TRATTO ABBIEGRASSO-VIGEVANO FINO AL PONTE SUL FIUME TICINO

1° STRALCIO DA MAGENTA A VIGEVANO - TRATTA C

PROGETTO ESECUTIVO - COD. MI608

VISTO IL RESPONSABILE DEL PROCEDIMENTO <i>Giuseppe D'Amico</i>		INTEGRATORE DELLE PRESTAZIONI SPECIALISTICHE Ing. Fabrizio BAIETTI		GEOLOGO Prof. Ing. Carlo Luigi MONTESUSO	
IL COORDINATORE DELLA SICUREZZA IN FASE DI PROGETTAZIONE Ing. Gianluca COCCIELLO		IL COORDINATORE DELLA SICUREZZA IN FASE DI PROGETTAZIONE Ing. Gianluca COCCIELLO			

FB47
F - PROGETTO IDRAULICO
 FB - RETICOLO IDROGRAFICO
 PLANIMETRIA, PROFILO E SEZIONE TIPO CANALE 16 DX

CODICE PROGETTO	NOME FILE	REVISIONE	SCALA
PROGETTO	FB47-T00D02DRFP32_A.dwg		
LO203	E 2301	A	VARIE
C			
B			
A	EMMISSIONE	Ottobre 2023	ING. ELISABETTA BIANCHI
REV.	DESCRIZIONE	DATA	REDDATTO
			ING. GAETANO BANIERI
			ING. FABRIZIO BAIETTI
			APPROVATO