SEZIONE CORRENTI CANALE
SCALA 1:200

PROFILO CANALE 04B SX — SEZIONE SEZ.-1 — PROGRESSIVA 0.00

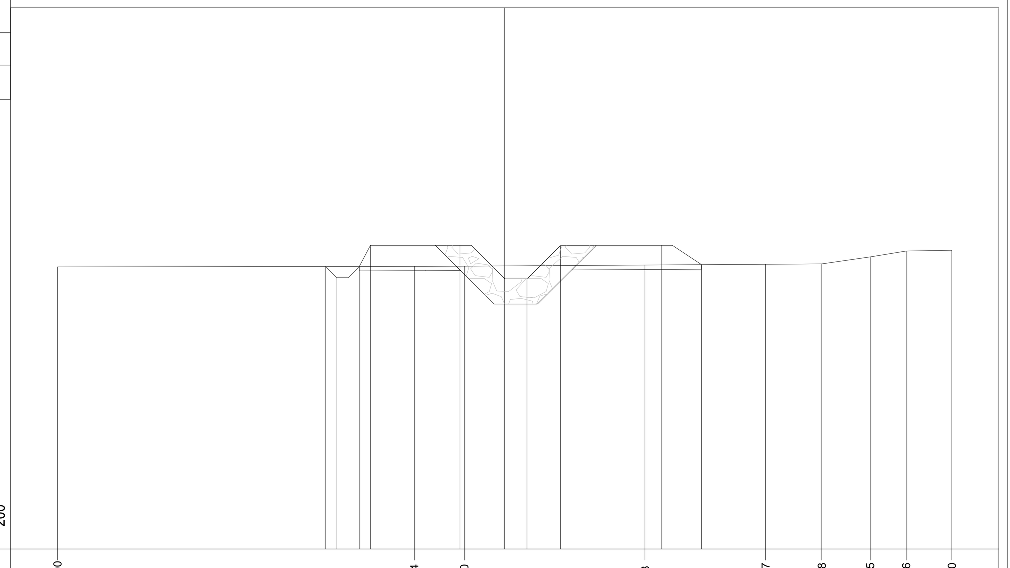

PROGRESSIVE TERRENO	-20.00 · -4.04 · -1.80 · 6.28 · 11.67 · 14.18 · 16.35 · 17.96 · 20.00
PARZIALI TERRENO	15.96 · 2.24 · 8.08 · 5.39 · 2.51 · 2.17 · 1.61 · 2.04
QUOTE TERRENO	118.61 · 118.64 · 118.65 · 118.70 · 118.73 · 118.74 · 119.06 · 119.32 · 119.36
PROGRESSIVE PROGETTO	-8.00 · -7.50 · -6.50 · -6.00 · -2.00 · 0.00 · 1.00 · 2.50 · 7.00 · 8.80
PARZIALI PROGETTO	0.50 · 1.00 · 0.50 · 4.00 · 2.00 · 1.00 · 1.50 · 0.50 · 4.00 · 0.50 · 1.30
QUOTE PROGETTO	118.63 · 118.13 · 118.63 · 119.58 · 119.58 · 118.08 · 118.08 · 119.58 · 119.58 · 118.71

PROFILO CANALE 04B SX — SEZIONE SEZ.-2 — PROGRESSIVA 25.00

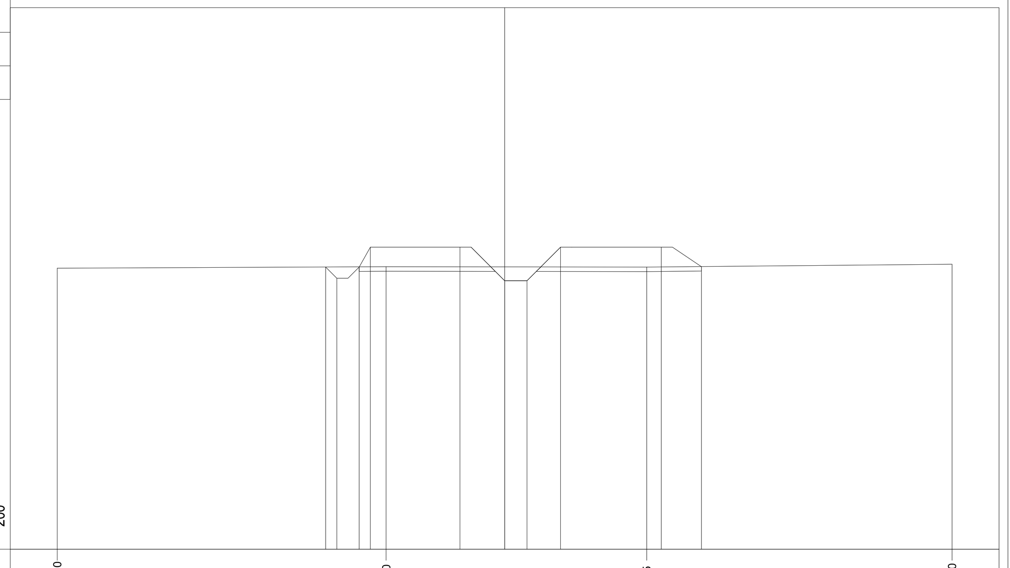

PROGRESSIVE TERRENO	-20.00 · -5.30 · 6.35 · 20.00
PARZIALI TERRENO	14.70 · 11.65 · 13.65
QUOTE TERRENO	118.56 · 118.62 · 118.60 · 118.73
PROGRESSIVE PROGETTO	-8.00 · -7.50 · -6.50 · -6.00 · -2.00 · 0.00 · 1.00 · 2.50 · 7.00 · 8.80
PARZIALI PROGETTO	0.50 · 1.00 · 0.50 · 4.00 · 2.00 · 1.00 · 1.50 · 0.50 · 4.00 · 0.50 · 1.30
QUOTE PROGETTO	118.61 · 118.11 · 118.61 · 119.49 · 119.49 · 117.99 · 117.99 · 119.49 · 119.49 · 118.63

PROFILO CANALE 04B SX — SEZIONE SEZ.-3 — PROGRESSIVA 50.00

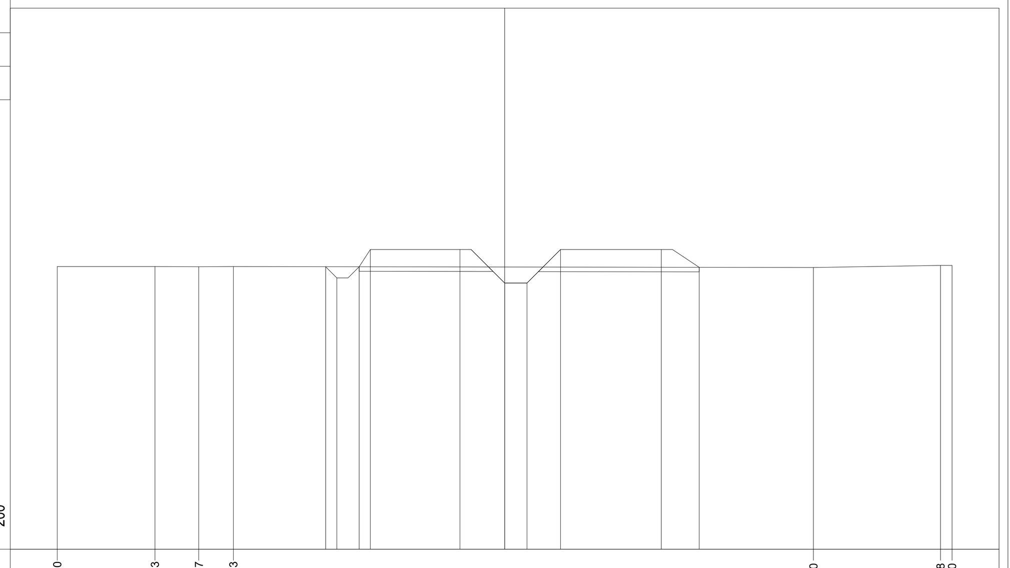

PROGRESSIVE TERRENO	-20.00 · -15.63 · -13.67 · -12.13 · 13.80 · 19.48 · 20.00
PARZIALI TERRENO	4.37 · 1.96 · 1.54 · 25.93 · 5.68 · 0.52
QUOTE TERRENO	118.64 · 118.65 · 118.64 · 118.64 · 118.60 · 118.69 · 118.69
PROGRESSIVE PROGETTO	-8.00 · -7.50 · -6.50 · -6.00 · -2.00 · 0.00 · 1.00 · 2.50 · 7.00 · 8.70
PARZIALI PROGETTO	0.50 · 1.00 · 0.50 · 4.00 · 2.00 · 1.00 · 1.50 · 0.50 · 4.00 · 0.50 · 1.20
QUOTE PROGETTO	118.63 · 118.13 · 118.63 · 119.41 · 119.41 · 117.91 · 117.91 · 119.41 · 119.41 · 118.61

PROFILO CANALE 04B SX — SEZIONE SEZ.-4 — PROGRESSIVA 75.00

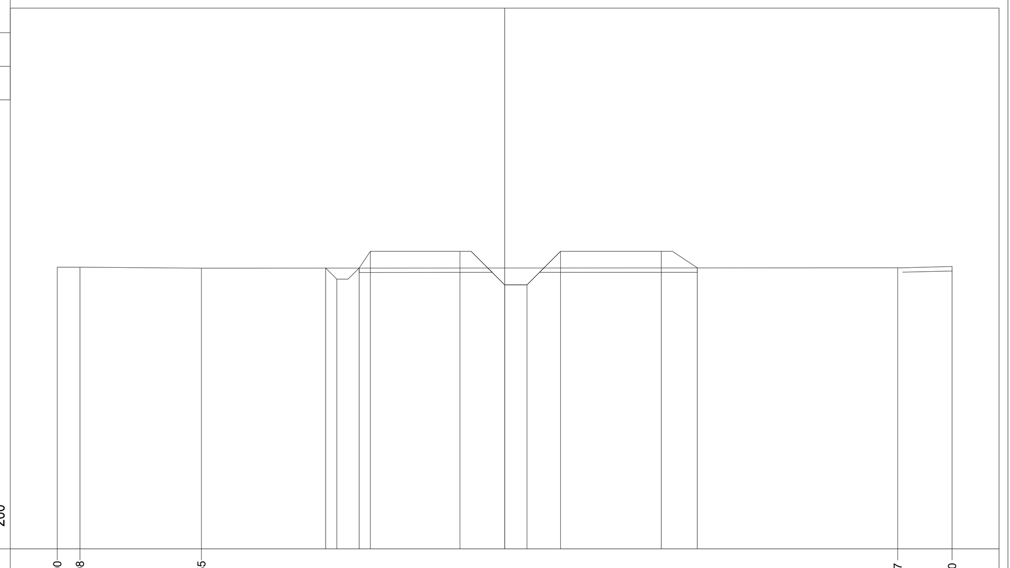

PROGRESSIVE TERRENO	-20.00 · -18.98 · -13.55 · 17.57 · 20.00
PARZIALI TERRENO	1.02 · 5.43 · 31.12 · 2.43
QUOTE TERRENO	118.61 · 118.61 · 118.57 · 118.58 · 118.63
PROGRESSIVE PROGETTO	-8.00 · -7.50 · -6.50 · -6.00 · -2.00 · 0.00 · 1.00 · 2.50 · 7.00 · 8.61
PARZIALI PROGETTO	0.50 · 1.00 · 0.50 · 4.00 · 2.00 · 1.00 · 1.50 · 0.50 · 4.00 · 0.50 · 1.11
QUOTE PROGETTO	118.57 · 118.07 · 118.57 · 119.32 · 119.32 · 117.82 · 117.82 · 119.32 · 119.32 · 118.58

PROFILO CANALE 04B SX — SEZIONE SEZ.-5 — PROGRESSIVA 100.00

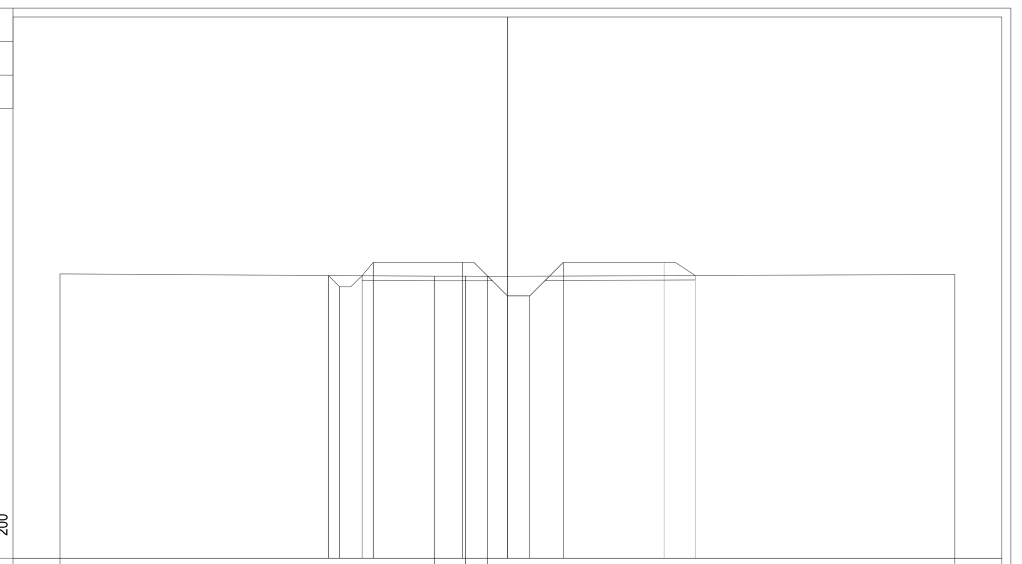

PROGRESSIVE TERRENO	-20.00 · -3.27 · -1.88 · -0.88 · 20.00
PARZIALI TERRENO	16.73 · 1.39 · 1.00 · 20.88
QUOTE TERRENO	118.71 · 118.61 · 118.61 · 118.61 · 118.69
PROGRESSIVE PROGETTO	-8.00 · -7.50 · -6.50 · -6.00 · -2.00 · 0.00 · 1.00 · 2.50 · 7.00 · 8.39
PARZIALI PROGETTO	0.50 · 1.00 · 0.50 · 4.00 · 2.00 · 1.00 · 1.50 · 0.50 · 4.00 · 0.50 · 0.89
QUOTE PROGETTO	118.64 · 118.14 · 118.64 · 119.23 · 119.23 · 117.73 · 117.73 · 119.23 · 119.23 · 118.64

PROFILO CANALE 04B SX — SEZIONE SEZ.-6 — PROGRESSIVA 125.00

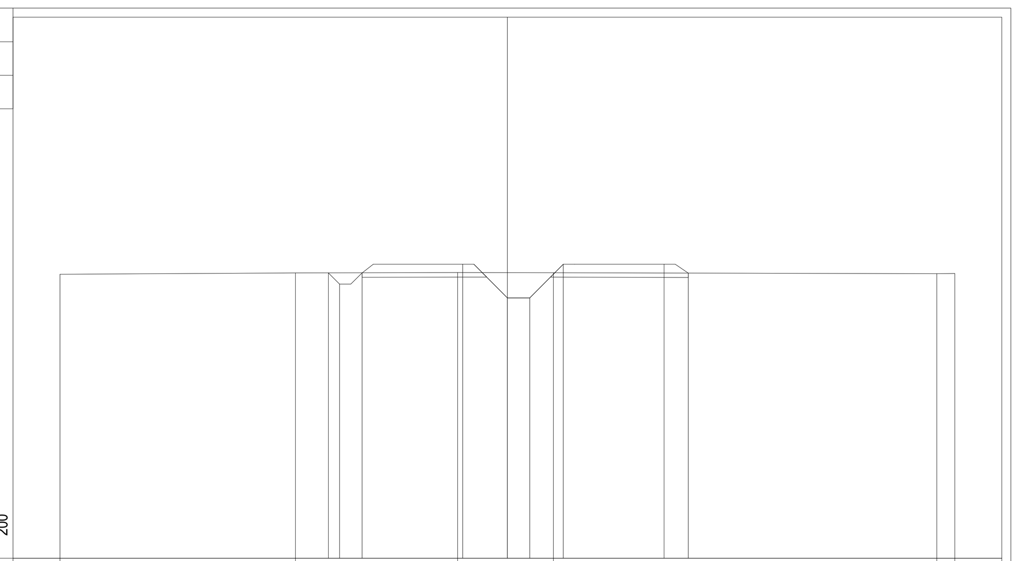

PROGRESSIVE TERRENO	-20.00 · -9.47 · -2.23 · 2.05 · 19.19 · 20.00
PARZIALI TERRENO	10.53 · 7.24 · 4.28 · 17.14 · 0.81
QUOTE TERRENO	118.70 · 118.76 · 118.77 · 118.77 · 118.72 · 118.73
PROGRESSIVE PROGETTO	-8.00 · -7.50 · -6.50 · -2.00 · 0.00 · 1.00 · 2.50 · 7.00 · 8.09
PARZIALI PROGETTO	0.50 · 1.00 · 0.50 · 4.00 · 2.00 · 1.00 · 1.50 · 0.50 · 4.00 · 0.50 · 0.59
QUOTE PROGETTO	118.76 · 118.26 · 118.76 · 119.14 · 117.64 · 117.64 · 119.14 · 119.14 · 118.75

PROFILO CANALE 04B SX — SEZIONE SEZ.-7 — PROGRESSIVA 150.00

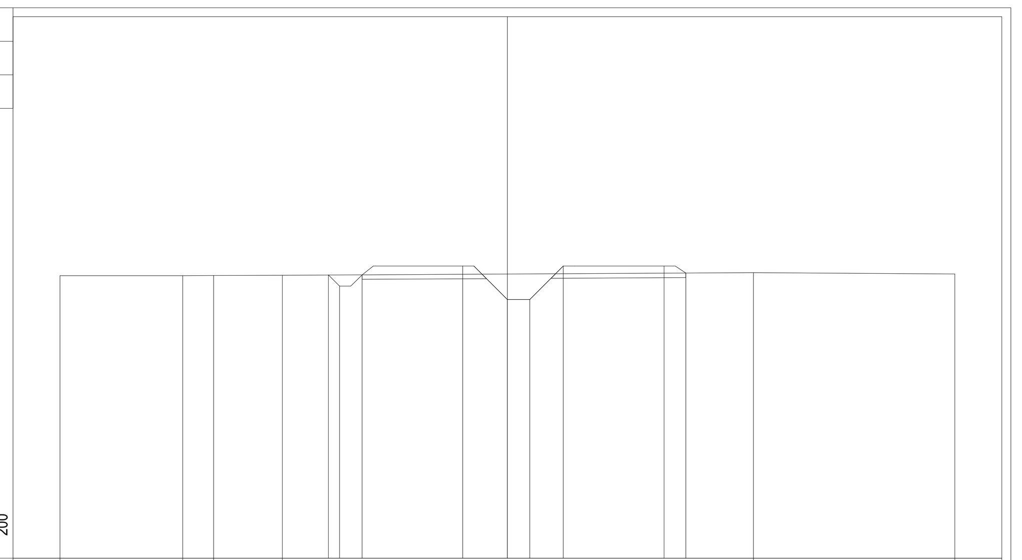

PROGRESSIVE TERRENO	-20.00 · -14.52 · -13.13 · -10.06 · 11.00 · 20.00
PARZIALI TERRENO	5.48 · 1.39 · 3.07 · 21.06 · 9.00
QUOTE TERRENO	118.63 · 118.63 · 118.63 · 118.65 · 118.76 · 118.71
PROGRESSIVE PROGETTO	-8.00 · -7.50 · -6.50 · -2.00 · 0.00 · 1.00 · 2.50 · 7.00 · 7.97
PARZIALI PROGETTO	0.50 · 1.00 · 0.50 · 4.00 · 2.00 · 1.00 · 1.50 · 0.50 · 4.00 · 0.50 · 0.47
QUOTE PROGETTO	118.66 · 118.16 · 118.66 · 119.06 · 117.56 · 117.56 · 119.06 · 119.06 · 118.74

PROFILO CANALE 04B SX — SEZIONE SEZ.-8 — PROGRESSIVA 175.00

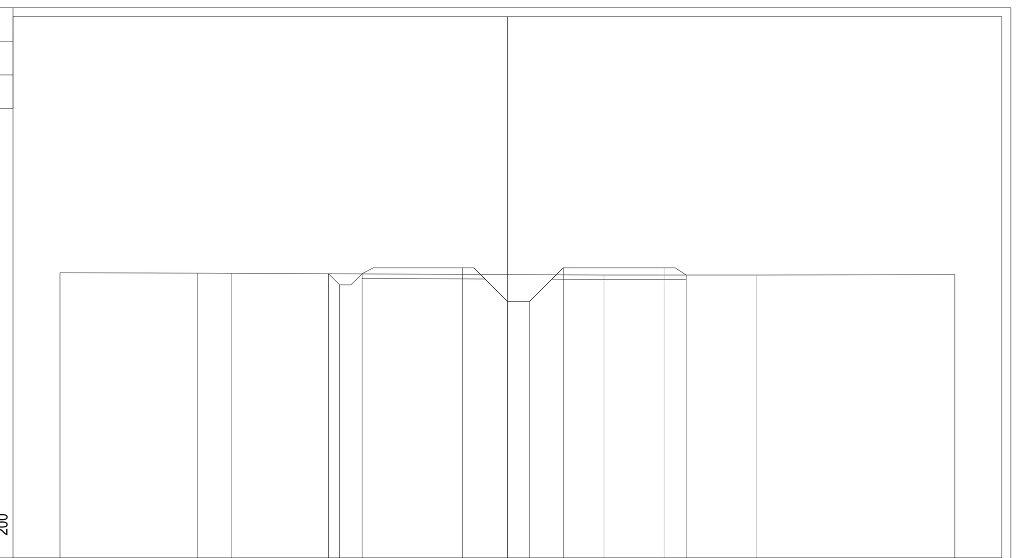

PROGRESSIVE TERRENO	-20.00 · -13.85 · -12.32 · 4.32 · 11.11 · 20.00
PARZIALI TERRENO	6.15 · 1.53 · 16.64 · 6.79 · 8.89
QUOTE TERRENO	118.75 · 118.73 · 118.72 · 118.65 · 118.64 · 118.66
PROGRESSIVE PROGETTO	-8.00 · -7.50 · -6.50 · -2.00 · 0.00 · 1.00 · 2.50 · 7.00 · 7.99
PARZIALI PROGETTO	0.50 · 1.00 · 0.50 · 4.00 · 2.00 · 1.00 · 1.50 · 0.50 · 4.00 · 0.50 · 0.49
QUOTE PROGETTO	118.70 · 118.20 · 118.70 · 118.97 · 117.47 · 117.47 · 118.97 · 118.97 · 118.65

PROFILO CANALE 04B SX — SEZIONE SEZ.-9 — PROGRESSIVA 200.00

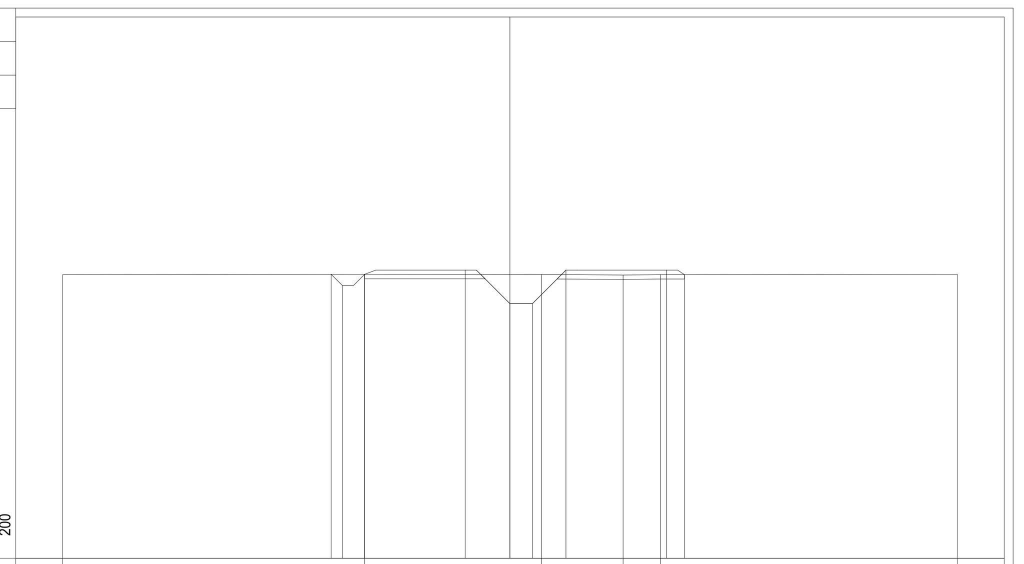

PROGRESSIVE TERRENO	-20.00 · -6.50 · 1.41 · 5.06 · 6.73 · 20.00
PARZIALI TERRENO	13.50 · 7.91 · 3.65 · 1.67 · 13.27
QUOTE TERRENO	118.68 · 118.70 · 118.69 · 118.67 · 118.68 · 118.70
PROGRESSIVE PROGETTO	-8.00 · -7.50 · -6.50 · -2.00 · 0.00 · 1.00 · 2.50 · 7.00 · 7.80
PARZIALI PROGETTO	0.50 · 1.00 · 0.50 · 4.00 · 2.00 · 1.00 · 1.50 · 0.50 · 4.00 · 0.50 · 0.30
QUOTE PROGETTO	118.69 · 118.19 · 118.69 · 118.88 · 117.38 · 117.38 · 118.88 · 118.88 · 118.68

PROFILO CANALE 04B SX — SEZIONE SEZ.-10 — PROGRESSIVA 225.00

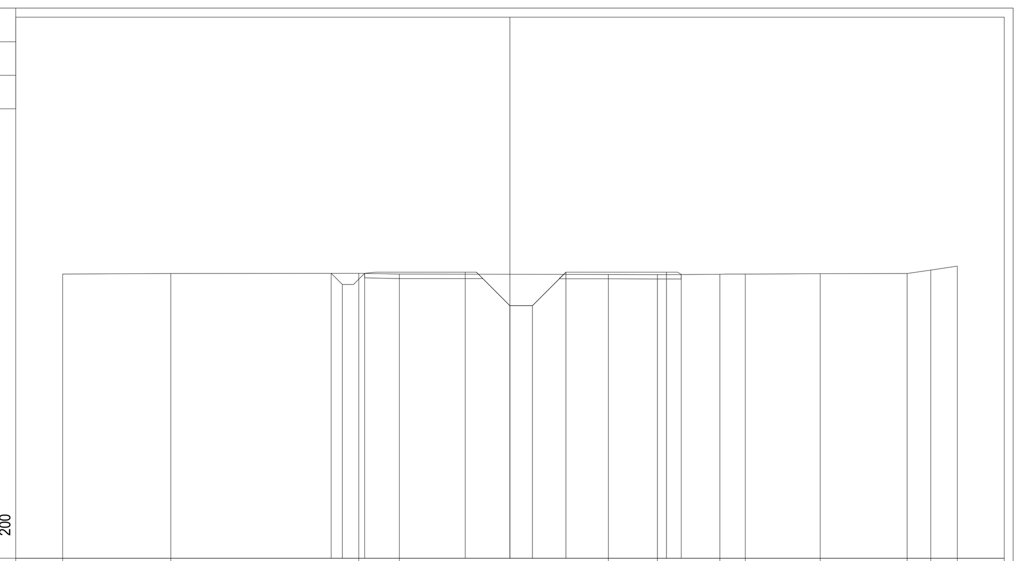

PROGRESSIVE TERRENO	-20.00 · -15.17 · -6.76 · -4.95 · 4.40 · 6.59 · 9.39 · 10.52 · 13.87 · 17.76 · 18.82 · 20.00
PARZIALI TERRENO	4.83 · 8.41 · 1.81 · 9.35 · 2.19 · 2.80 · 1.13 · 3.35 · 3.89 · 1.06 · 1.18
QUOTE TERRENO	118.71 · 118.73 · 118.74 · 118.71 · 118.69 · 118.69 · 118.70 · 118.71 · 118.72 · 118.74 · 118.89 · 119.06
PROGRESSIVE PROGETTO	-8.00 · -7.50 · -6.50 · -2.00 · 0.00 · 1.00 · 2.50 · 7.00 · 7.66
PARZIALI PROGETTO	0.50 · 1.00 · 0.50 · 4.00 · 2.00 · 1.00 · 1.50 · 0.50 · 4.00 · 0.50 · 0.16
QUOTE PROGETTO	118.74 · 118.24 · 118.74 · 118.80 · 117.30 · 117.30 · 118.80 · 118.80 · 118.69

PROFILO CANALE 04B SX — SEZIONE SEZ.-11 — PROGRESSIVA 250.00

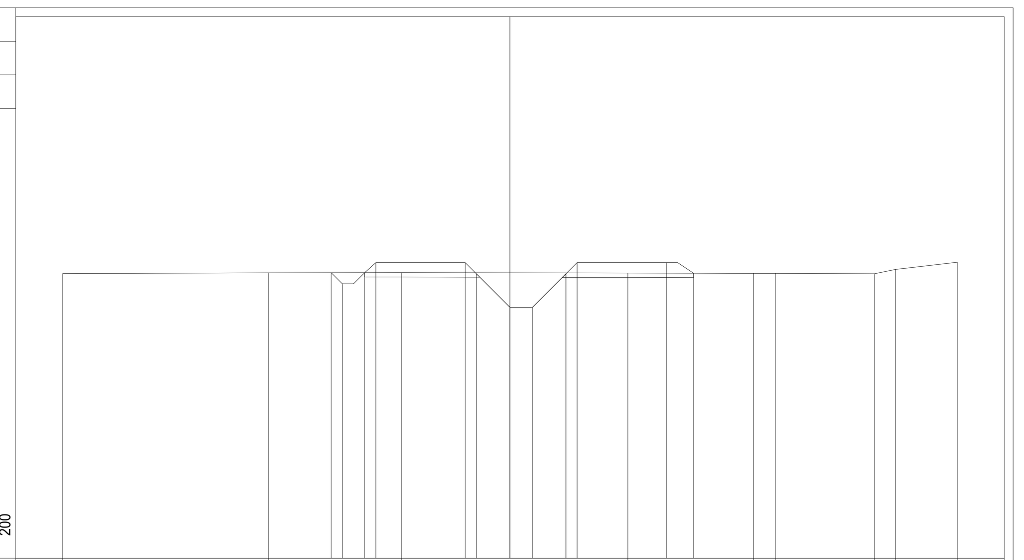

PROGRESSIVE TERRENO	-20.00 · -10.80 · -4.85 · 5.27 · 10.90 · 11.88 · 16.30 · 17.24 · 20.00
PARZIALI TERRENO	9.20 · 5.95 · 10.12 · 5.63 · 0.98 · 4.42 · 0.94 · 2.76
QUOTE TERRENO	118.72 · 118.76 · 118.77 · 118.75 · 118.73 · 118.73 · 118.71 · 118.90 · 119.23
PROGRESSIVE PROGETTO	-8.00 · -7.50 · -6.50 · -6.00 · -2.00 · -1.50 · 0.00 · 1.00 · 2.50 · 3.00 · 7.00 · 8.21
PARZIALI PROGETTO	0.50 · 1.00 · 0.50 · 4.00 · 0.50 · 1.50 · 1.00 · 1.50 · 0.50 · 4.00 · 0.50 · 0.71
QUOTE PROGETTO	118.76 · 118.26 · 118.76 · 119.21 · 119.21 · 118.71 · 117.21 · 117.21 · 118.71 · 119.21 · 119.21 · 118.74

PROFILO CANALE 04B SX — SEZIONE SEZ.-12 — PROGRESSIVA 275.00

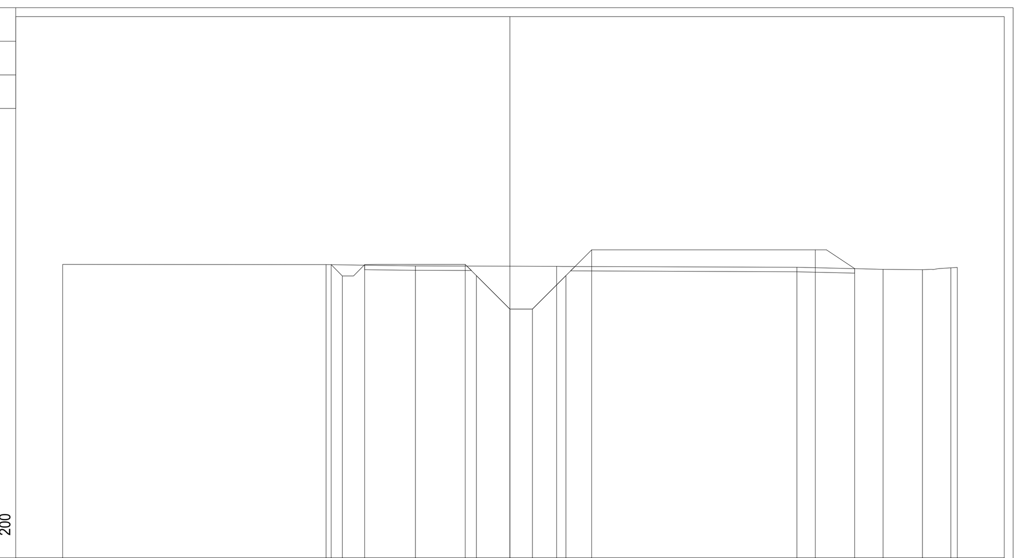

PROGRESSIVE TERRENO	-20.00 · -8.22 · -4.23 · 2.09 · 12.83 · 16.68 · 18.44 · 19.71 · 20.00
PARZIALI TERRENO	11.78 · 3.99 · 6.32 · 10.74 · 3.85 · 1.76 · 1.27 · 0.29
QUOTE TERRENO	119.12 · 119.11 · 119.06 · 119.04 · 118.99 · 118.90 · 118.89 · 118.97 · 118.99
PROGRESSIVE PROGETTO	-8.00 · -7.50 · -6.50 · -2.00 · -1.50 · 0.00 · 1.00 · 2.50 · 3.65 · 13.65 · 15.41
PARZIALI PROGETTO	0.50 · 1.00 · 0.50 · 4.00 · 0.50 · 1.50 · 1.00 · 1.50 · 1.15 · 10.00 · 0.50 · 1.26
QUOTE PROGETTO	119.11 · 118.61 · 119.11 · 119.12 · 118.62 · 117.12 · 117.12 · 118.62 · 119.77 · 119.77 · 118.93

ANAS S.p.A.
Direzione Tecnica

LAVORI DI COLLEGAMENTO TRA LA S.S.11 A MAGENTA E LA TANGENZIALE OVEST DI MILANO

VARIANTE DI ABBIATEGRASSO E ADEGUAMENTO IN SEDE DEL TRATTO ABBIATEGRASSO-VIGEVANO FINO AL PONTE SUL FIUME TICINO

1° STRALCIO DA MAGENTA A VIGEVANO - TRATTA C

PROGETTO ESECUTIVO - COD. MI608

STUDIO CORONA — Ing. Renato Vaira (Ordine degli Ingg. di Torino e Provincia n° 4663 W)
Ingegneria del Territorio s.r.l. — Ing. Valerio Bajetti
Ing. Renato Del Prete
ECOPLAN — Arch. Nicoletta Frattini
E&G Engineering & Graphics S.r.l. — Ing. Gabriele Incecchi
Consorzio UNING — Società designata: GA&M — Prof. Ing. Matteo Ranieri
SETAC Srl — Servizi & Engineering Trasporti Ambiente Costruzioni — Prof. Ing. Luigi Monterisi
ARKE' Ingegneria s.r.l. — Ing. Gioacchino Angarano
DOTT. GEOL. DANILO GALLO — Dott. Geol. Danilo Gallo

Firmato digitalmente da: FABRIZIO BAJETTI Data: 21/12/2023 18:19:38

VISTO: IL RESPONSABILE DEL PROCEDIMENTO	INTEGRATORE DELLE PRESTAZIONI SPECIALISTICHE	GEOLOGO	IL COORDINATORE DELLA SICUREZZA IN FASE DI PROGETTAZIONE
Dott. Ing. Giuseppe Danilo MALGERI	Ing. Fabrizio BAJETTI	Prof. Ing. Geol. Luigi MONTERISI	Ing. Gianluca CICIRIELLO

FB66

F - PROGETTO IDRAULICO
FB - RETICOLO IDROGRAFICO
SEZIONI CANALE 4B SX - TAVOLA 1 DI 2

CODICE PROGETTO			NOME FILE	REVISIONE	SCALA:
PROGETTO	LIV. PROG.	N. PROG.	FB66-T00ID02IDRSZ10_A.dwg		
LO203	E	2301	CODICE ELAB. T00ID02IDRSZ10	A	1:200

REV.	DESCRIZIONE	DATA	REDATTO	VERIFICATO	APPROVATO
C					
B					
A	EMISSIONE	Ottobre 2023	ING. ELISABETTA ROMANO	ING. GAETANO RANIERI	ING. FABRIZIO BAJETTI