



PROFILO CIGLIO SINISTRO

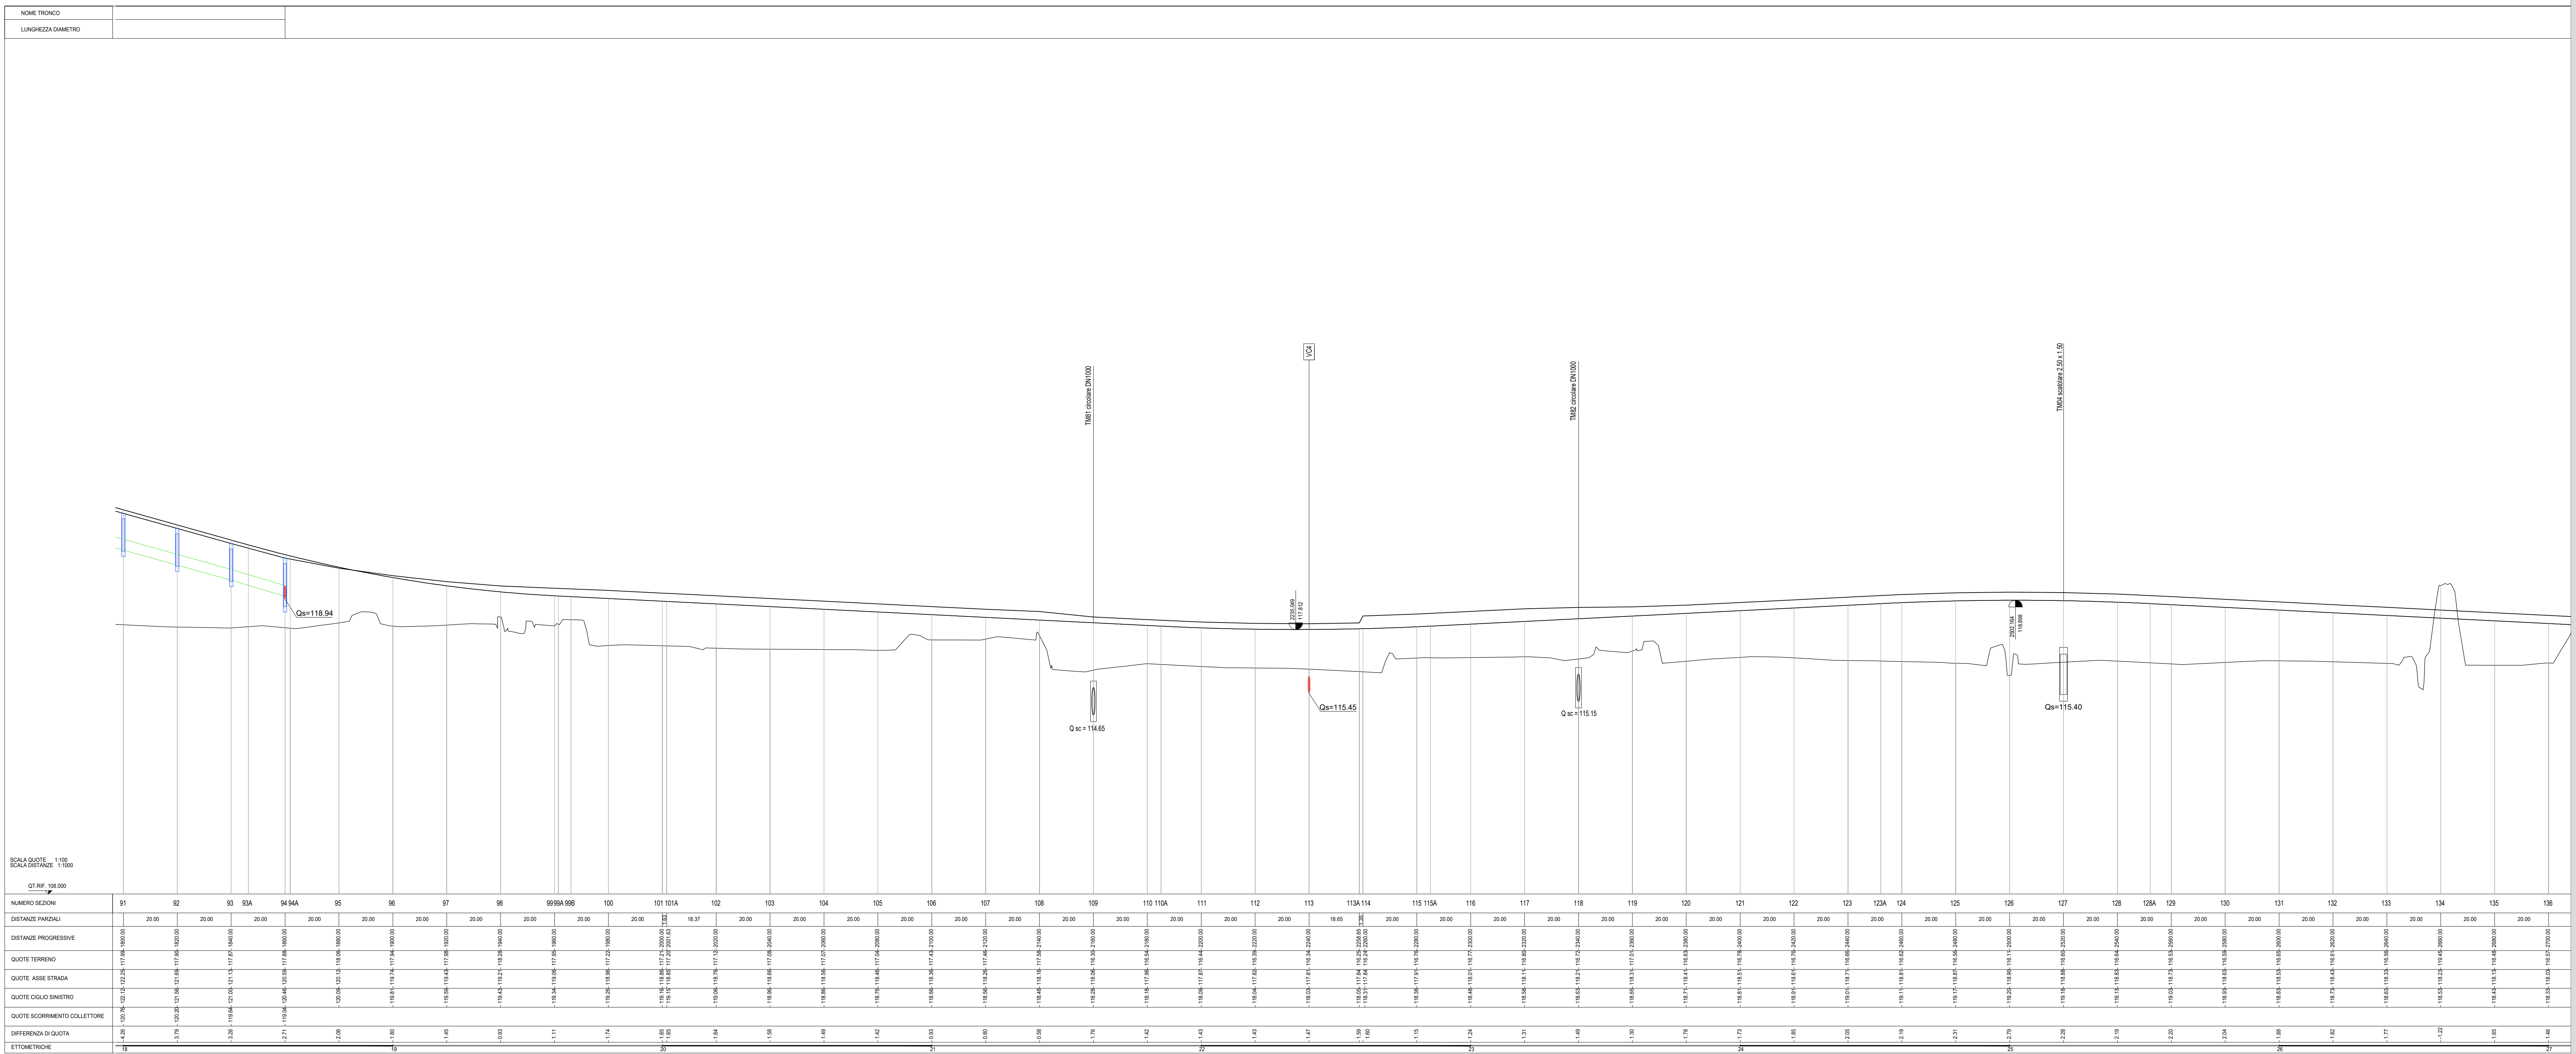

PROFILO CIGLIO DESTRO

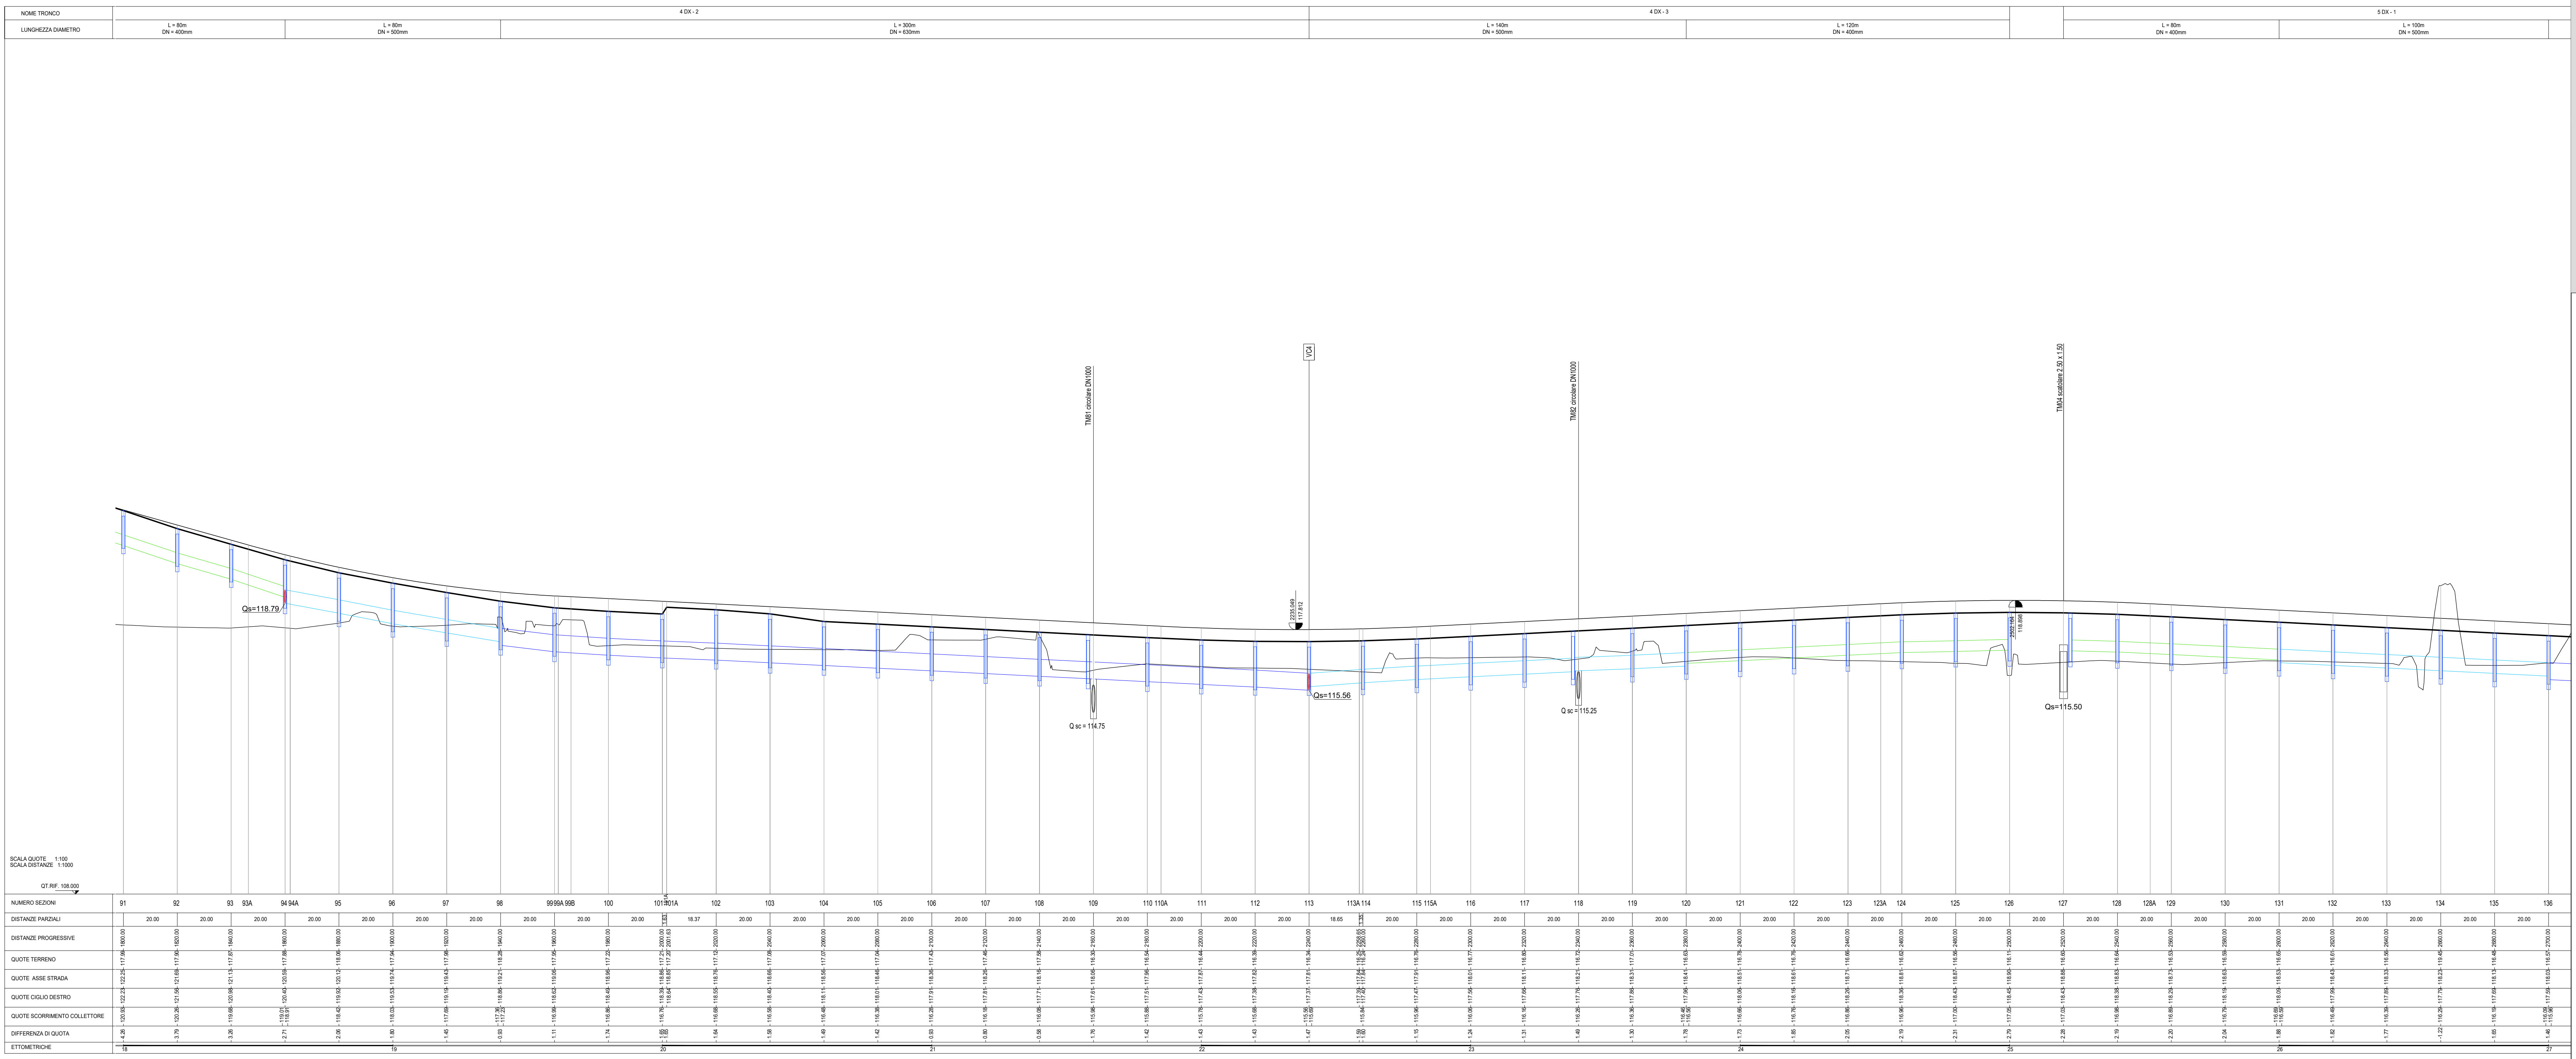

LEGENDA

- COLLETTORI IN PEAD Ø400 mm
- COLLETTORI IN PEAD Ø500 mm
- COLLETTORI IN PEAD Ø630 mm
- COLLETTORI IN PEAD Ø800 mm
- POZZETTO PREFABBRICATO IN C.A.

ANAS S.p.A.
Direzione Tecnica

LAVORI DI COLLEGAMENTO TRA LA S.S.11 A MAGENTA E LA TANGENZIALE OVEST DI MILANO

VARIANTE DI ABBIATEGRASSO E ADEGUAMENTO IN SEDE DEL TRATTO ABBIATEGRASSO-VIGEVANO FINO AL PONTE SUL FIUME TICINO

1° STRALCIO DA MAGENTA A VIGEVANO - TRATTA C

PROGETTO ESECUTIVO - COD. MI608

STUDIO CORONA
Ing. Renato Del Prete

ING. RENATO DEL PRETE

ECOPLAN
Ing. Gabriele Innocenti

COMANDO UNING
Ing. Renato Vanni

SETAC
Ing. Luigi Marzani

ARKE
Ing. Giancarlo Cognigni

DOTI GEOL. DAMO'SCULO
Dott. Carlo Damo

VISTO IL RESPONSABILE DEL PROCEDIMENTO: *Giuseppe Maggiori*

INTEGRATORE DELLE PRESTAZIONI SPECIALISTICHE: Ing. Fabrizio BAUETTI

GEOLOGO: Prof. Ing. Carlo Luigi MONTERRIS

IL COORDINATORE DELLA SICUREZZA IN FASE DI PROGETTAZIONE: Ing. Giancarlo COCCIELLO

FC59

F - PROGETTO IDRAULICO
FC - RACCOLTA ACQUE DI PIATTAFORMA
PROFILI COLLETTORI DI SMALTIMENTO ACQUE DI PIATTAFORMA
TRATTO 1 - TAVOLA 03 DI 09

CODICE PROGETTO: **LO203** | LIV. PROG.: **E** | N. PROG.: **2301** | CODICE ELAB.: **P001D000IDRFP03** | REVISIONE: **A** | SCALA: **1:1.000/100**

C

A EMISSIONE Ottobre 2023 ARCH. MAURO SASSO

B ING. GAETANO BIANCHI

REV. DESCRIZIONE DATA REDATTO VERIFICATO APPROVATO