



PROFILO CIGLIO SINISTRO

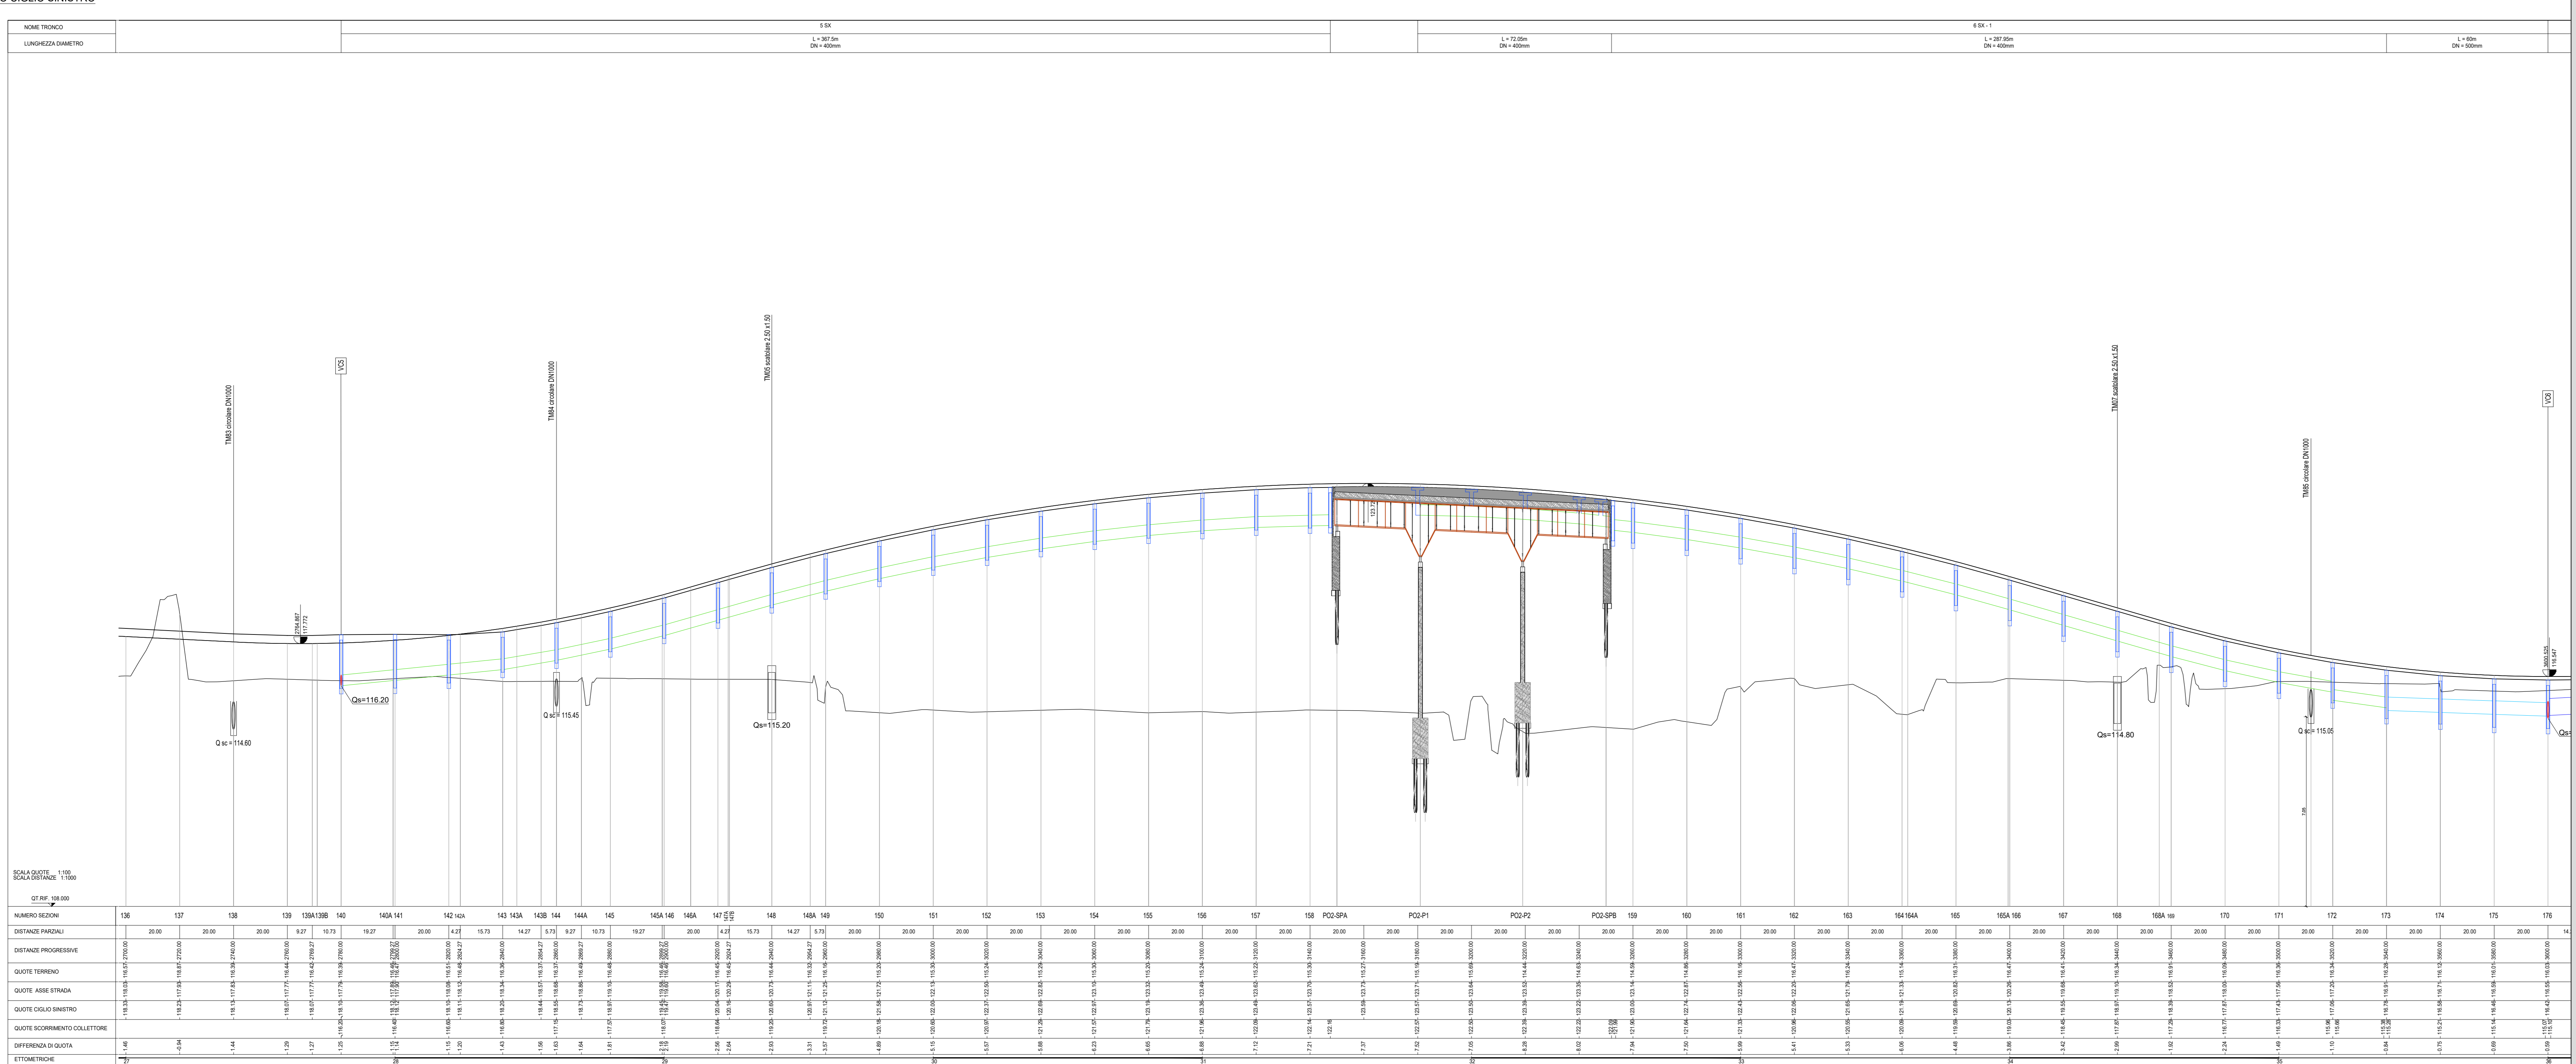

PROFILO CIGLIO DESTRO

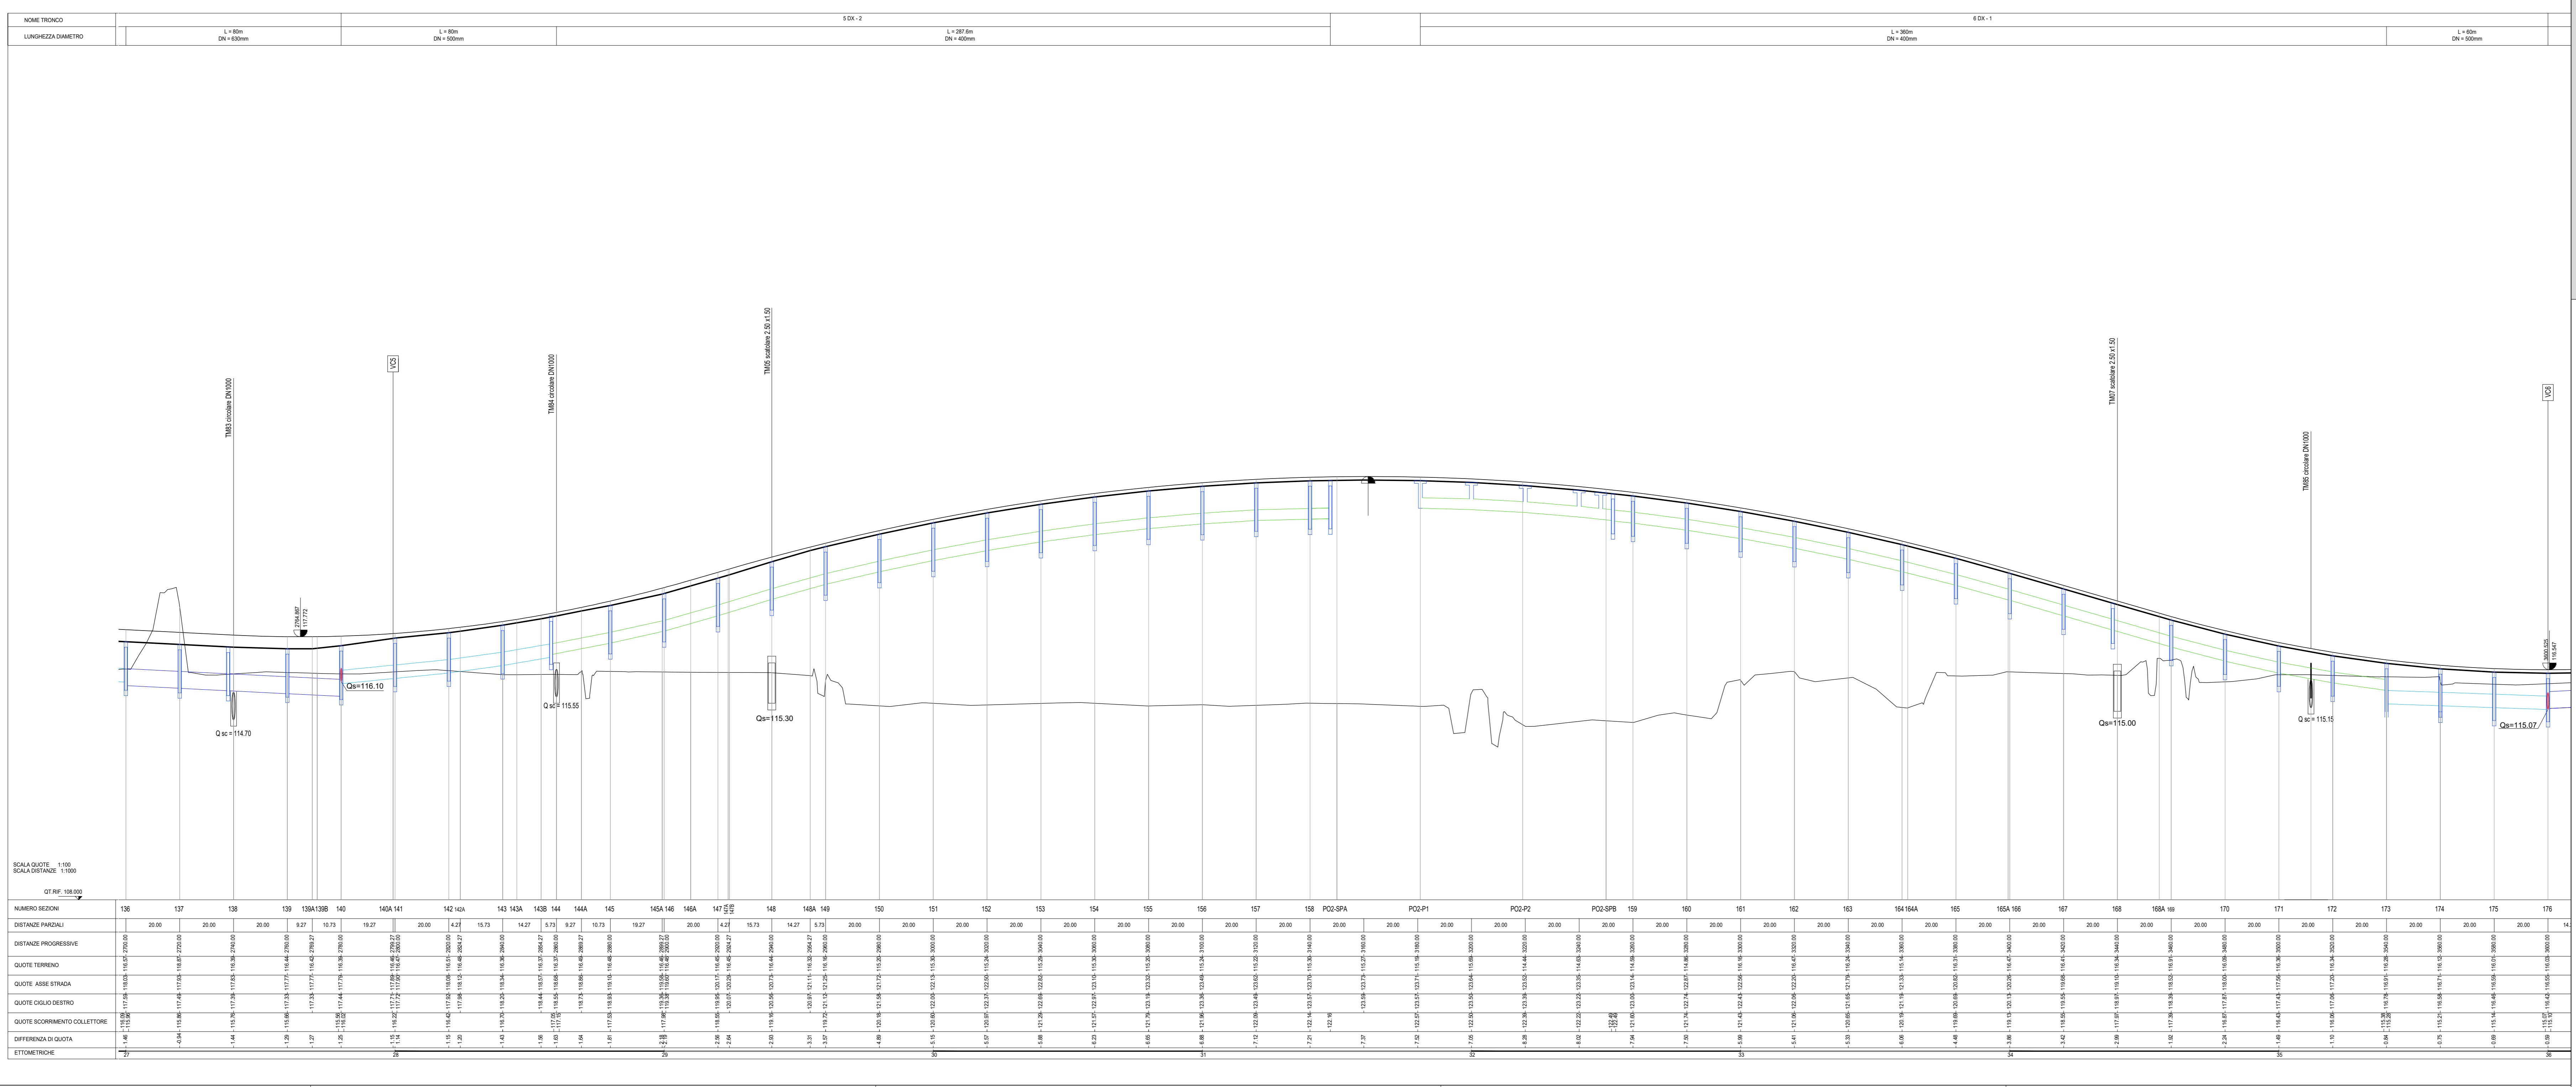

LEGENDA	
	COLLETTORE IN PEAD Ø400 mm
	COLLETTORE IN PEAD Ø500 mm
	COLLETTORE IN PEAD Ø630 mm
	COLLETTORE IN PEAD Ø800 mm
	POZZETTO PREFABBRICATO IN C.A.

ANAS S.p.A.
Direzione Tecnica

LAVORI DI COLLEGAMENTO TRA LA S.S.11 A MAGENTA E LA TANGENZIALE OVEST DI MILANO

VARIANTE DI ABBIATEGRASSO E ADEGUAMENTO IN SEDE DEL TRATTO ABBIATEGRASSO-VIGEVANO FINO AL PONTE SUL FIUME TICINO

1° STRALCIO DA MAGENTA A VIGEVANO - TRATTA C

PROGETTO ESECUTIVO - COD. MI608

VISTO IL RESPONSABILE DEL PROCEDIMENTO

INGEGNERE DELLE PRESTAZIONI SPECIALISTICHE

GEOLOGO

IL COORDINATORE DELLA SICUREZZA IN FASE DI PROGETTAZIONE

FC60

FC - RACCOLTA ACQUE DI PIATTAFORMA

PROFILI COLLETTORI DI SMALTIMENTO ACQUE DI PIATTAFORMA

TRATTO 1 - TAVOLA 04 DI 09

CODICE PROGETTO: LO203 PROGETTO: LO203 LIV. PROG.: E N. PROG.: 2301 CODICE ELAB.: P001D000IDRFP04	NOME FILE: FC60-P001D000IDRFP04_A.dwg REVISIONE: A SCALA: 1:1.000/100
--	--

C			
A	EMMISSIONE	Ottobre 2023	ARCH. MAURO BANER
B			
REV.	DESCRIZIONE	DATA	REDAITTO
			VERIFICATO
			APPROVATO