PROFILO CIGLIO SINISTRO

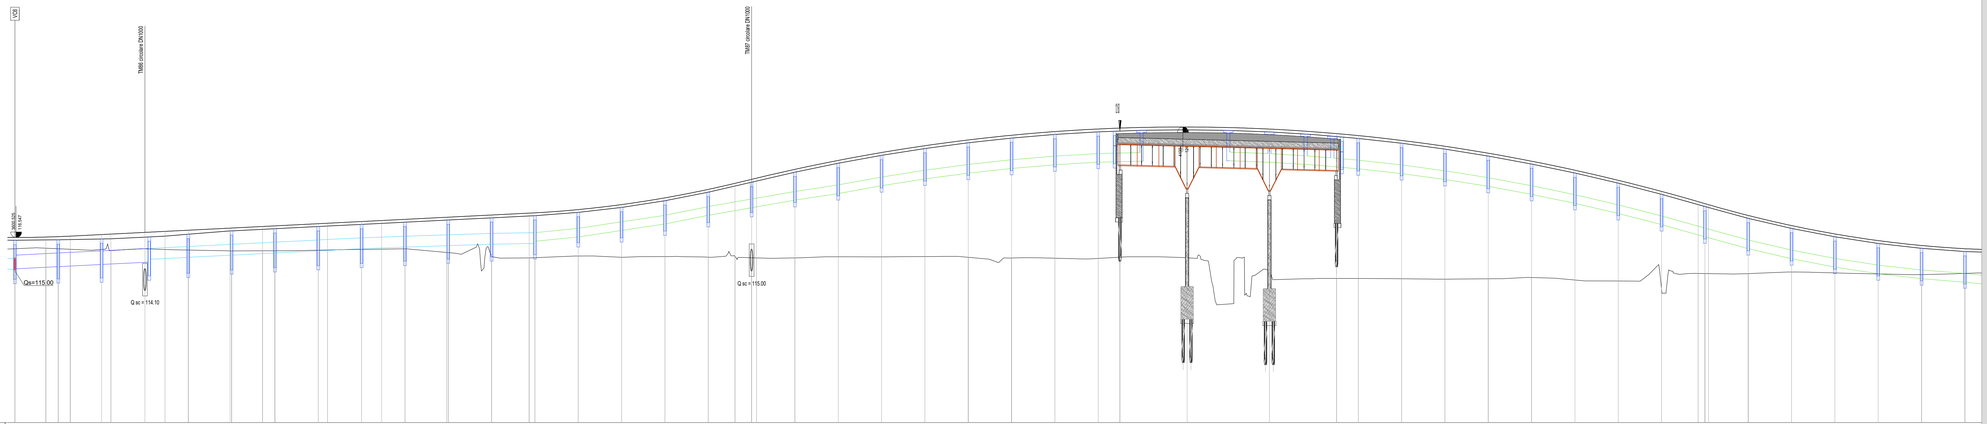

NOME TRONCO	6 SX - 2			7 SX - 1
LUNGHEZZA DIAMETRO	L = 60m DN = 630mm	L = 180m DN = 500mm	L = 280m DN = 400mm	L = 360m DN = 400mm

NUMERO SEZIONI	176	176A	177	177A	178	178A	179	179A	180	180A	181	181A	182	183	183A	184	184A	185	185A	186	187	187A	188	189	190	191	192	192A	193	193A	194	195	196	197	198	199	200	201	PO3-SPA	PO3-P1	PO3-P2	PO3-SPB	202	203	204	205	206	207	208	209	209 bis	210	211	212	213	214	215	216
DISTANZE PARZIALI		14.27	5.73		20.00	4.23	15.73	9.27	10.73	19.27		14.27	5.73	20.00	4.23	15.73	9.27	10.73	19.27		20.00	20.00	20.00	20.00	20.00	20.00	20.00	20.00	20.00	20.00	20.00	20.00	20.00	20.00	20.00	20.00	20.00	20.00	20.00	20.00	20.00	20.00	20.00	20.00	20.00	20.00	20.00	20.00	20.00	20.00	20.00	20.00	20.00	20.00	20.00	20.00	20.00	20.00	20.00
DISTANZE PROGRESSIVE	0.00	14.27	20.00		40.00	44.23	59.96	69.23	80.00	99.27		114.00	119.73	139.73	143.96	159.69	168.96	179.69	198.96		218.96	238.96	258.96	278.96	298.96	318.96	338.96	358.96	378.96	398.96	418.96	438.96	458.96	478.96	498.96	518.96	538.96	558.96	578.96	598.96	618.96	638.96	658.96	678.96	698.96	718.96	738.96	758.96	778.96	798.96	818.96	838.96	858.96	878.96	898.96	918.96	938.96	958.96	978.96	998.96	1018.96




ETTOMETRICHE	36				37									38							39												40								41				42																43																44																45															

PROFILO CIGLIO DESTRO

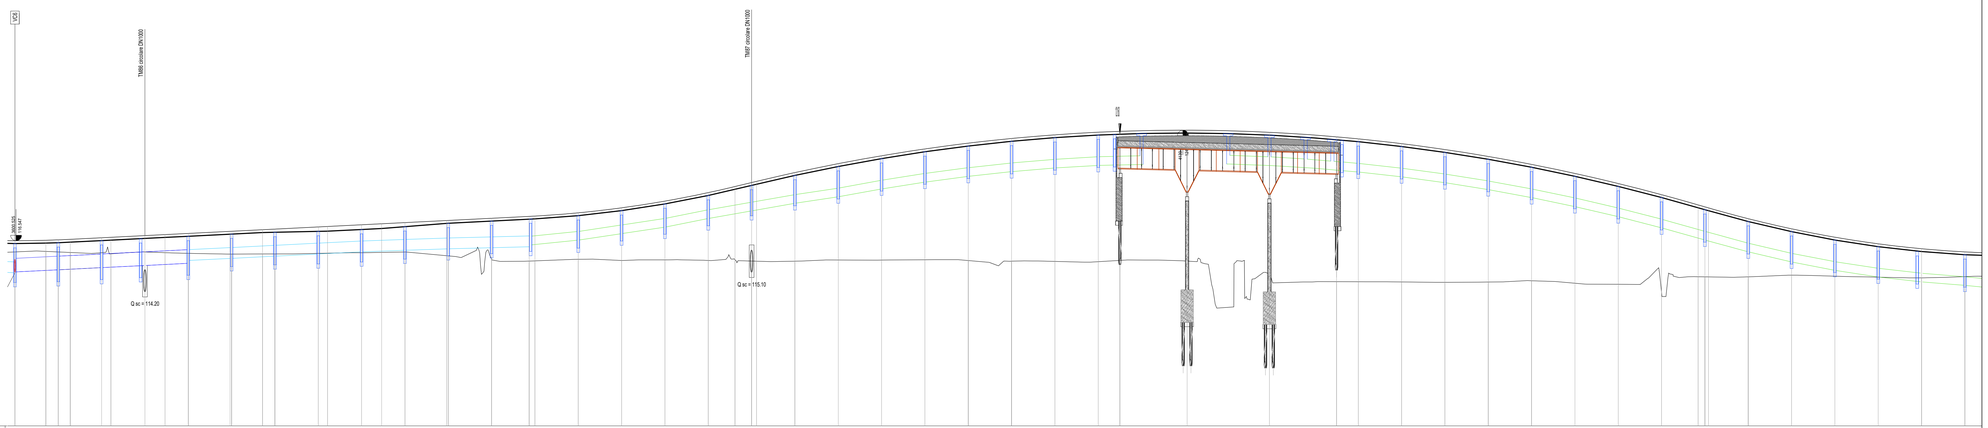

NOME TRONCO	6 DX - 2			7 DX - 1
LUNGHEZZA DIAMETRO	L = 60m DN = 630mm	L = 180m DN = 500mm	L = 300m DN = 400mm	L = 360m DN = 400mm

NUMERO SEZIONI	176	176A	177	177A	178	178A	179	179A	180	180A	181	181A	182	183	183A	184	184A	185	185A	186	187	187A	188	189	190	191	192	192A	193	193A	194	195	196	197	198	199	200	201	PO3-SPA	PO3-P1	PO3-P2	PO3-SPB	202	203	204	205	206	207	208	209	209 bis	210	211	212	213	214	215	216
DISTANZE PARZIALI		14.27	5.73		20.00	4.23	15.73	9.27	10.73	19.27		14.27	5.73	20.00	4.23	15.73	9.27	10.73	19.27		20.00	20.00	20.00	20.00	20.00	20.00	20.00	20.00	20.00	20.00	20.00	20.00	20.00	20.00	20.00	20.00	20.00	20.00	20.00	20.00	20.00	20.00	20.00	20.00	20.00	20.00	20.00	20.00	20.00	20.00	20.00	20.00	20.00	20.00	20.00	20.00	20.00	20.00	20.00
DISTANZE PROGRESSIVE	0.00	14.27	20.00		40.00	44.23	59.96	69.23	80.00	99.27		114.00	119.73	139.73	143.96	159.69	168.96	179.69	198.96		218.96	238.96	258.96	278.96	298.96	318.96	338.96	358.96	378.96	398.96	418.96	438.96	458.96	478.96	498.96	518.96	538.96	558.96	578.96	598.96	618.96	638.96	658.96	678.96	698.96	718.96	738.96	758.96	778.96	798.96	818.96	838.96	858.96	878.96	898.96	918.96	938.96	958.96	978.96	998.96	1018.96




ETTOMETRICHE	36				37									38							39												40								41				42																43																44																45															

LEGENDA

- COLLETTORE IN PEAD Ø400 mm
- COLLETTORE IN PEAD Ø500 mm
- COLLETTORE IN PEAD Ø630 mm
- COLLETTORE IN PEAD Ø800 mm
- POZZETTO PREFABBRICATO IN C.A.

ANAS S.p.A.
Direzione Tecnica

LAVORI DI COLLEGAMENTO TRA LA S.S.11 A MAGENTA E LA TANGENZIALE OVEST DI MILANO

VARIANTE DI ABBIATEGRASSO E ADEGUAMENTO IN SEDE DEL TRATTO ABBIATEGRASSO-VIGEVANO FINO AL PONTE SUL FIUME TICINO

1° STRALCIO DA MAGENTA A VIGEVANO - TRATTA C

PROGETTO ESECUTIVO - COD. MI608

STUDIO CORONA Ing. Renato Viara Ordine degli Ing. di Milano n° 4643 A1	Ing. Fabrizio Bajetti Ordine degli Ing. di Roma e provincia n° 20971	Ing. Renato Del Prete Ordine degli Ing. di Roma e provincia n° 8035	Arch. Nicoletta Fattini Ordine degli Arch. di Torino e provincia n° A1405	Ing. Gabriele Inoncello Ordine degli Ing. di Roma e provincia n° A 6338
	Prof. Ing. Matteo Ranieri Ordine degli Ing. di Bari e provincia n° 1197	Prof. Ing. Luigi Monterisi Ordine degli Ing. di Bari e provincia n° 1197	Ing. Gioacchino Arigarano Ordine degli Ing. di Bari e provincia n° 3929	Dott. Geol. Danilo Gallo Ordine dei Geologi della Puglia n° 1246

Firmato digitalmente da: FABRIZIO BAJETTI
Data: 22/12/2023 16:57:59

VISTO: IL RESPONSABILE DEL PROCEDIMENTO	INTEGRATORE DELLE PRESTAZIONI SPECIALISTICHE	GEOLOGO	IL COORDINATORE DELLA SICUREZZA IN FASE DI PROGETTAZIONE
Dott. Ing. Giuseppe Danilo MALGERI	Ing. Fabrizio BAJETTI	Prof. Ing. Luigi MONTERISI	Ing. Gianluca CICIRIELLO

FC61

F - PROGETTO IDRAULICO

FC - RACCOLTA ACQUE DI PIATTAFORMA

PROFILI COLLETTORI DI SMALTIMENTO ACQUE DI PIATTAFORMA TRATTO 1 - TAVOLA 05 DI 09

CODICE PROGETTO			NOME FILE	REVISIONE	SCALA:
PROGETTO	LIV. PROG.	N. PROG.	FC61-P00ID00IDRFP05_A.dwg		
LO203	E	2301	CODICE ELAB. P00 I D00 I DR FP05	A	1:1.000/100

REV.	DESCRIZIONE	DATA	REDATTO	VERIFICATO	APPROVATO
C					
B					
A	EMISSIONE	Ottobre 2023	ARCH. MAURO SASSO	ING. GAETANO RANIERI	ING. FABRIZIO BAJETTI