



PROFILO CIGLIO SINISTRO

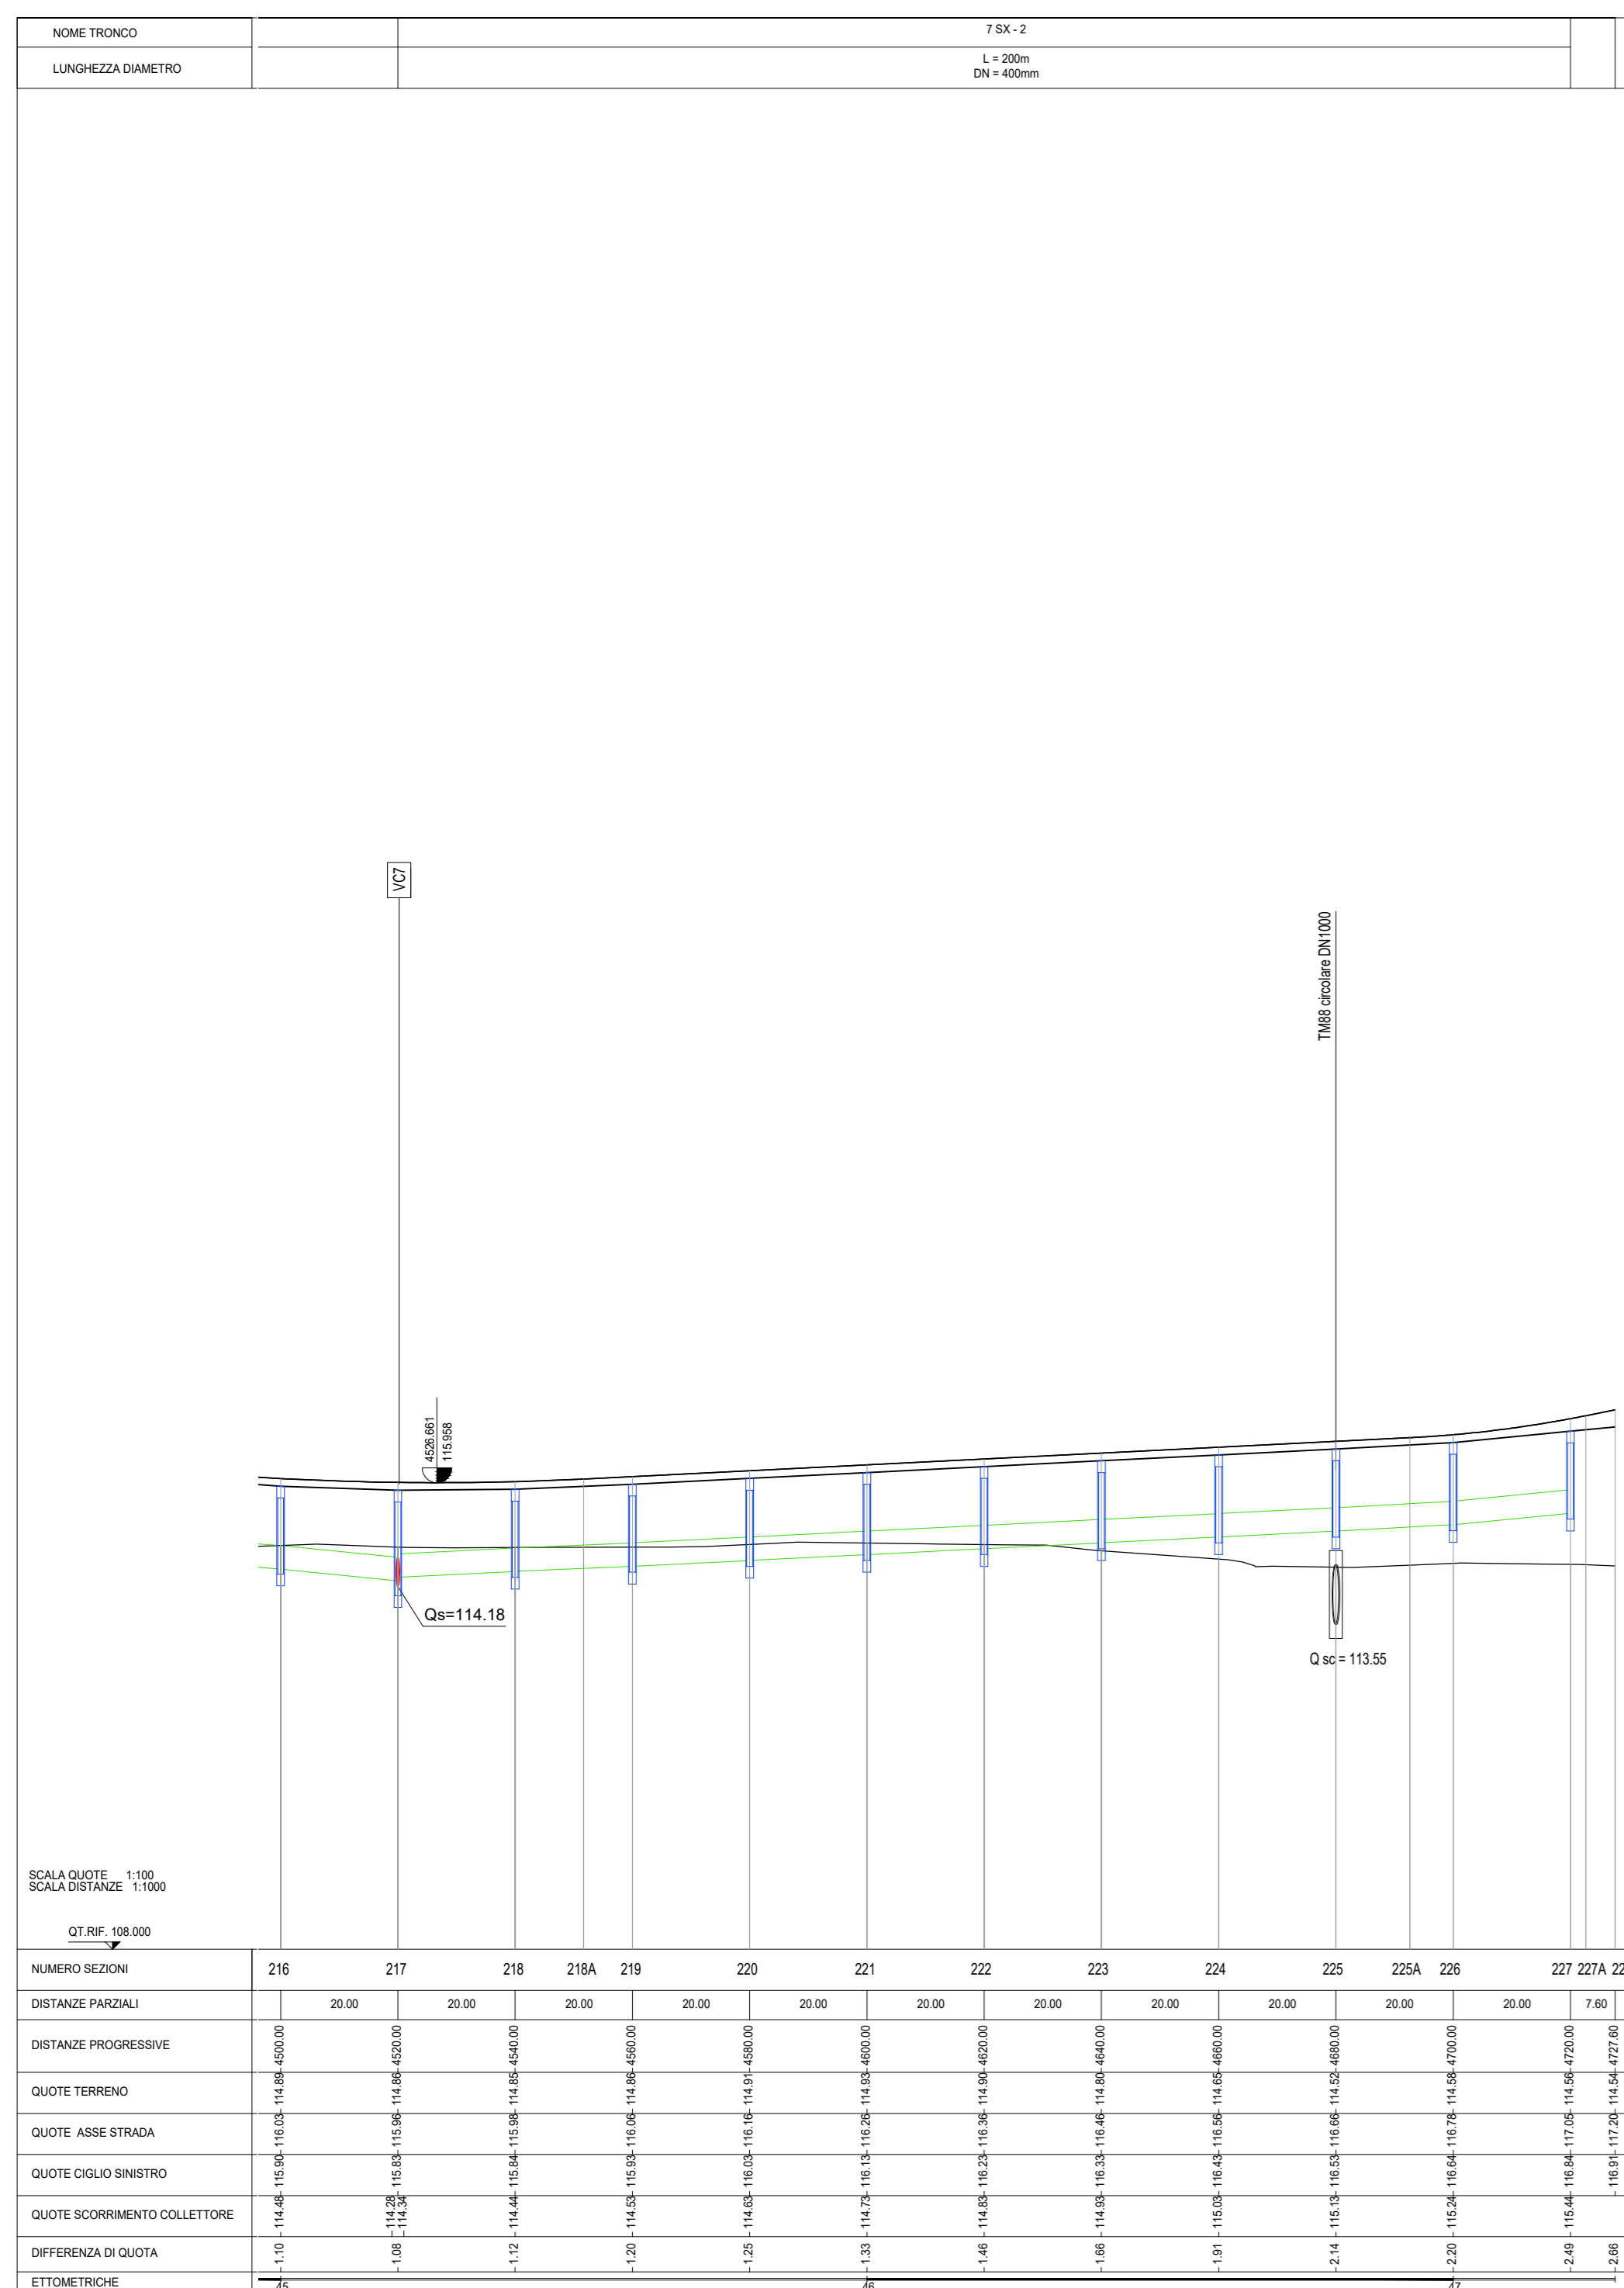

PROFILO CIGLIO DESTRO

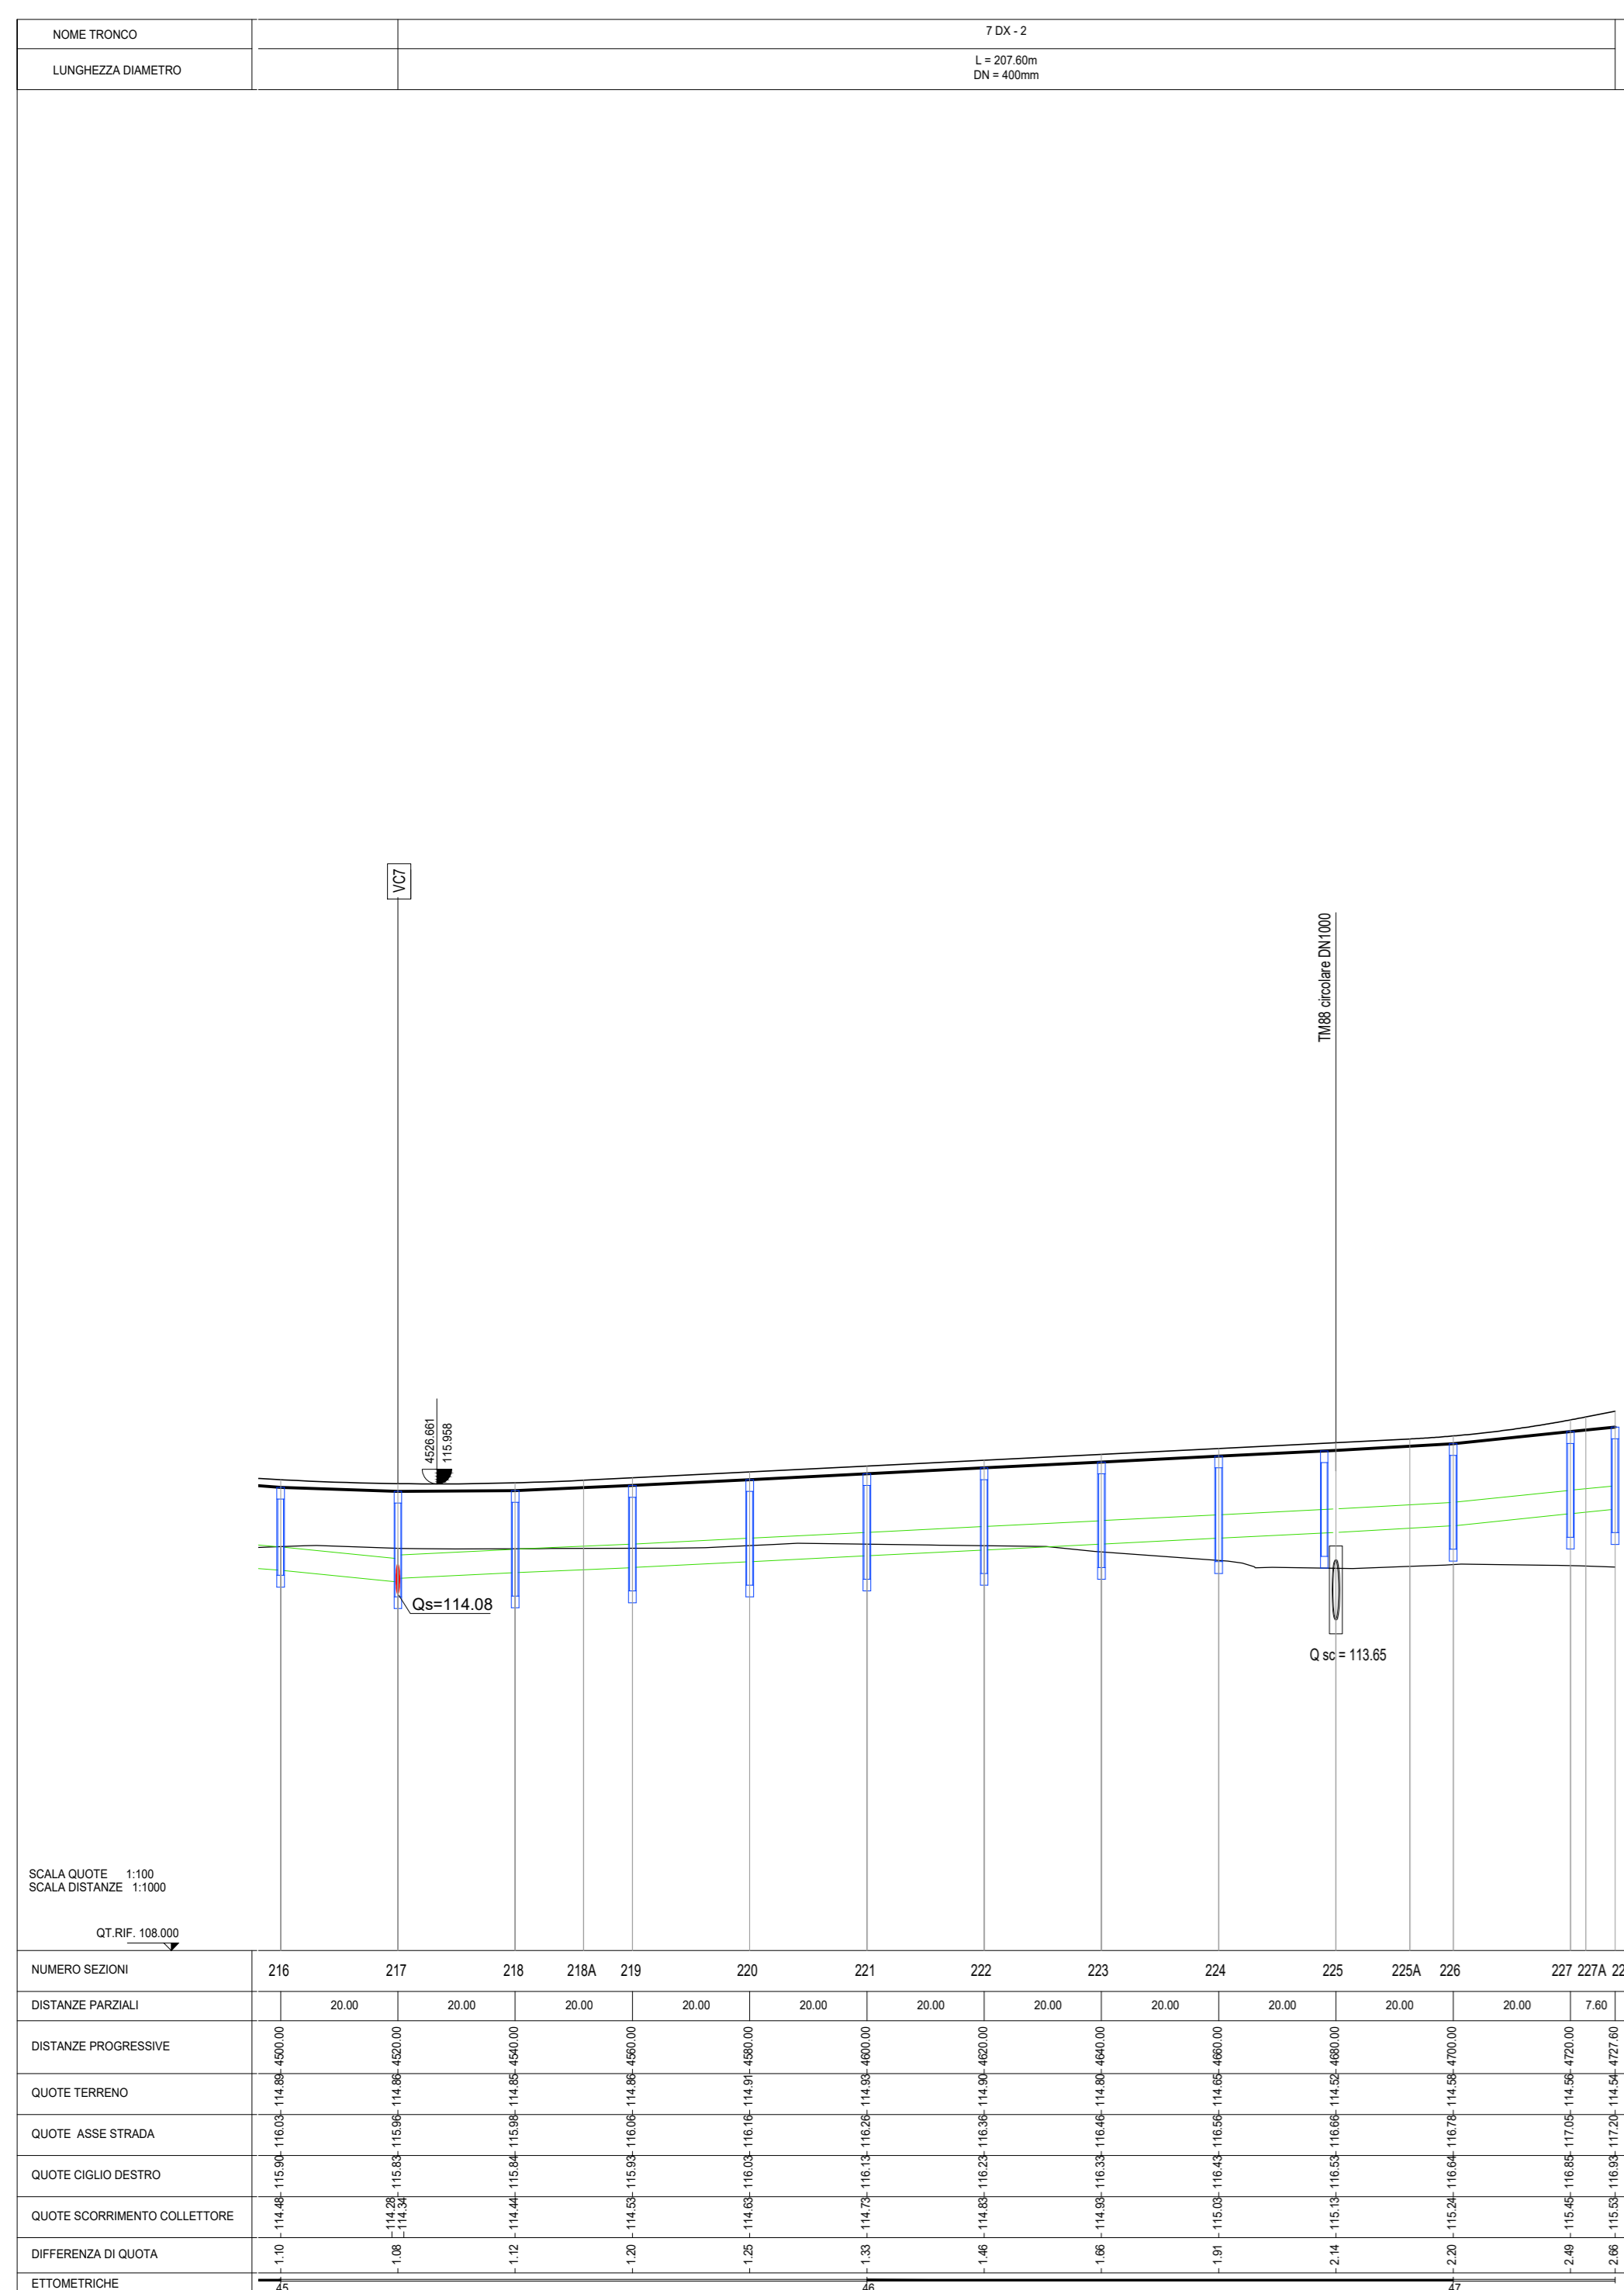

LEGENDA	
	COLLETTORE IN PEAD Ø400 mm
	COLLETTORE IN PEAD Ø500 mm
	COLLETTORE IN PEAD Ø630 mm
	COLLETTORE IN PEAD Ø800 mm
	POZZETTO PREFABBRICATO IN C.A.

**ANAS S.p.A.**  
Direzione Tecnica

**LAVORI DI COLLEGAMENTO TRA LA S.S.11 A MAGENTA E LA TANGENZIALE OVEST DI MILANO**

**VARIANTE DI ABBIEATEGRASSO E ADEGUAMENTO IN SEDE DEL TRATTO ABBIEATEGRASSO-VIGEVANO FINO AL PONTE SUL FIUME TICINO**

**1° STRALCIO DA MAGENTA A VIGEVANO - TRATTA C**

**PROGETTO ESECUTIVO - COD. MI608**

Ing. Gianni Dotti	Ing. Renato Del Prete	Arch. Novella Frasca	Ing. Gabriele Innocenti
Ing. Renato Vanni	Prof. Ing. Setac	Ing. Giancarlo Agostini	Dot. Geol. Danilo Gallo
Prof. Ing. Massimo Romani	Prof. Ing. Luigi Montebelli	Prof. Ing. Giuseppe Montebelli	Ing. Gianluca Cocchello

VISTO IL RESPONSABILE DEL PROCEDIMENTO

Dr. Ing. Giuseppe Danilo MAGGERI

INTEGRATORE DELLE PRESTAZIONI SPECIALISTICHE

Ing. Fabrizio BAIETTI

IL GEOLOGO

Prof. Ing. Luigi Montebelli

IL COORDINATORE DELLA SICUREZZA IN FASE DI PROGETTAZIONE

Ing. Gianluca Cocchello

**FC62**

**F - PROGETTO IDRAULICO**

**FC - RACCOLTA ACQUE DI PIATTAFORMA**

**PROFILI COLLETTORI DI SMALTIMENTO ACQUE DI PIATTAFORMA**

**TRATTO 1 - TAVOLA 06 DI 09**

CODICE PROGETTO	PROGETTO	LIV. PROG.	N. PROG.	NOME FILE	REVISIONE	SCALA
LO203	E	23	01	FC62-P000D00DRFP06_A.dwg	A	1:1.000/100
CODICE ELAB.	P00 D00 01 DR FP 06					
REV.	DESCRIZIONE	DATA	REDAITTO	VERIFICATO	APPROVATO	
A	EMMISSIONE	Ottobre 2023	ARCH. MAURO BANERI	ING. GAETANO BANERI	ING. FABRIZIO BAIETTI	