PROFILO CIGLIO SINISTRO

NOME TRONCO	9 SX		
LUNGHEZZA DIAMETRO	L = 640m DN = 630mm	L = 20 m DN = 400 mm	

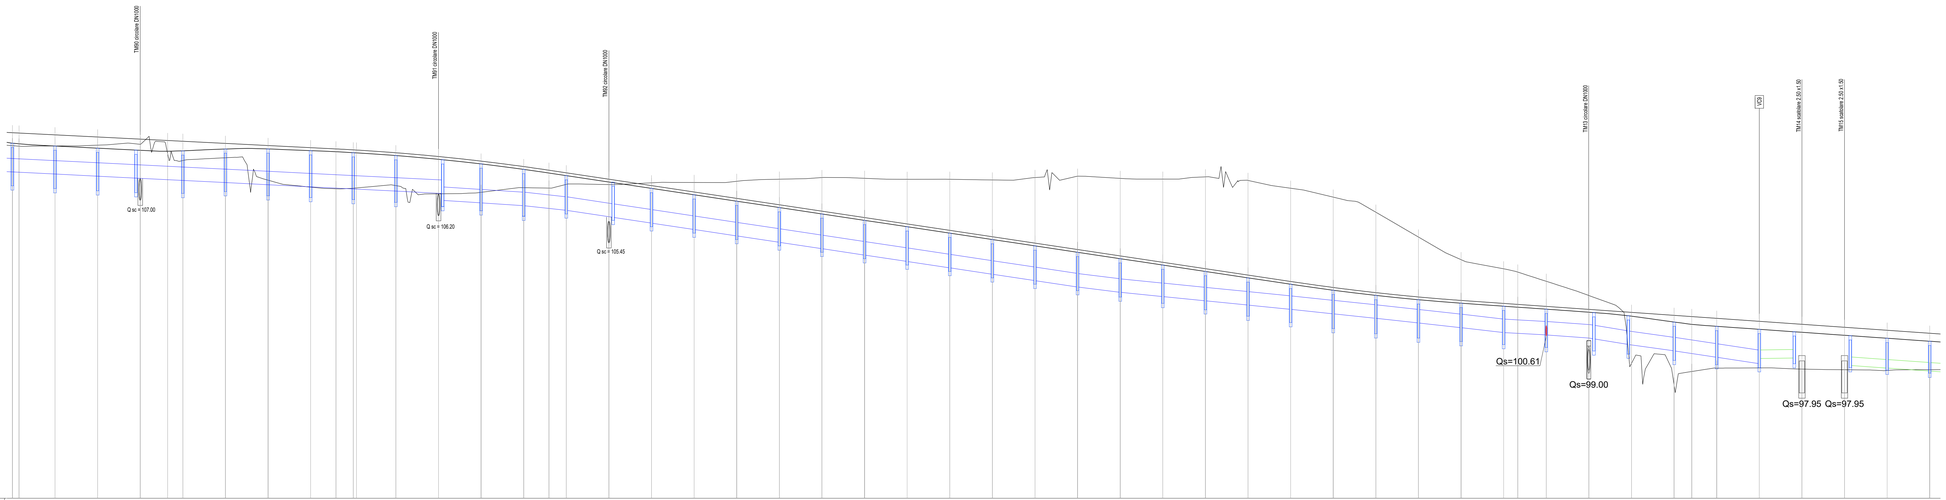

NUMERO SEZIONI	46	46A	47	48	49	49A	50	51	52	53	53A	54	55	56	57	58	58A	59	60	61	62	63	64	65	66	67	68	69	70	71	72	73	74	75	76	77	78	79	80	81	81A	82	83	84	85	85A	86	87	88	89	90	91
DISTANZE PARZIALI		20.00	20.00	20.00	20.00	20.00	20.00	20.00	20.00	20.00	20.00	4.81	15.19	20.00	20.00	20.00	20.00	20.00	20.00	20.00	20.00	20.00	20.00	20.00	20.00	20.00	20.00	20.00	20.00	20.00	20.00	20.00	20.00	20.00	20.00	20.00	20.00	20.00	20.00	20.00	20.00	20.00	20.00	18.53	21.54	19.92	20.00	20.00	20.00	20.00	20.00
DISTANZE PROGRESSIVE		0.00	20.00	40.00	60.00	80.00	100.00	120.00	140.00	160.00	180.00	185.00	200.00	220.00	240.00	260.00	280.00	300.00	320.00	340.00	360.00	380.00	400.00	420.00	440.00	460.00	480.00	500.00	520.00	540.00	560.00	580.00	600.00	620.00	640.00	660.00	680.00	700.00	720.00	740.00	760.00	780.00	800.00	820.00	840.00	859.53	881.07	900.99	920.99	940.99	960.99	980.99	1000.99
ETTOMETRICHE	0		0		1		1		1					1				2								3								4								5								6		

PROFILO CIGLIO DESTRO

NOME TRONCO		9 DX - 2	
LUNGHEZZA DIAMETRO		L = 440m DN = 400mm	L = 140m DN = 500mm

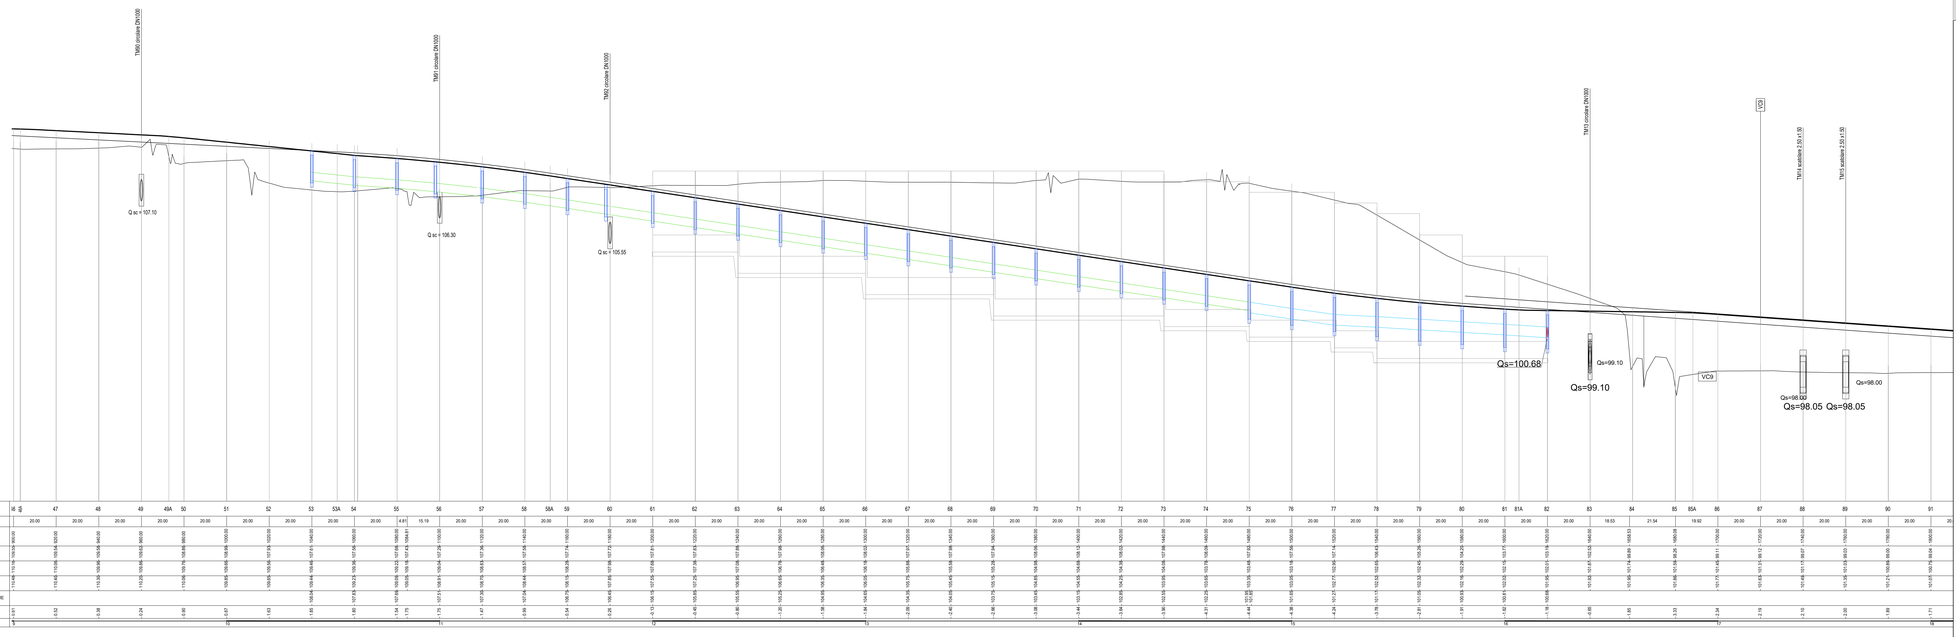

NUMERO SEZIONI	46	46A	47	48	49	49A	50	51	52	53	53A	54	55	56	57	58	58A	59	60	61	62	63	64	65	66	67	68	69	70	71	72	73	74	75	76	77	78	79	80	81	81A	82	83	84	85	85A	86	87	88	89	90	91
DISTANZE PROGRESSIVE		0.00	20.00	40.00	60.00	80.00	100.00	120.00	140.00	160.00	180.00	185.00	200.00	220.00	240.00	260.00	280.00	300.00	320.00	340.00	360.00	380.00	400.00	420.00	440.00	460.00	480.00	500.00	520.00	540.00	560.00	580.00	600.00	620.00	640.00	660.00	680.00	700.00	720.00	740.00	760.00	780.00	800.00	820.00	840.00	859.53	881.07	900.99	920.99	940.99	960.99	980.99	1000.99
ETTOMETRICHE	0		0		1		1		1					1				2								3								4								5								6		

LEGENDA

- COLLETTORE IN PEAD Ø400 mm
- COLLETTORE IN PEAD Ø500 mm
- COLLETTORE IN PEAD Ø630 mm
- COLLETTORE IN PEAD Ø800 mm
- POZZETTO PREFABBRICATO IN C.A.

ANAS S.p.A.
Direzione Tecnica

LAVORI DI COLLEGAMENTO TRA LA S.S.11 A MAGENTA E LA TANGENZIALE OVEST DI MILANO

VARIANTE DI ABBIATEGRASSO E ADEGUAMENTO IN SEDE DEL TRATTO ABBIATEGRASSO-VIGEVANO FINO AL PONTE SUL FIUME TICINO

1° STRALCIO DA MAGENTA A VIGEVANO - TRATTA C

PROGETTO ESECUTIVO - COD. MI608










VISTO: IL RESPONSABILE DEL PROCEDIMENTO	INTEGRATORE DELLE PRESTAZIONI SPECIALISTICHE	GEOLOGO	IL COORDINATORE DELLA SICUREZZA IN FASE DI PROGETTAZIONE
Dott. Ing. Giuseppe Danilo MALGERI	Ing. Fabrizio BAJETTI	Prof. Ing. Gian Luigi MONTERISI	Ing. Gianluca CICIRIELLO

FC64

F - PROGETTO IDRAULICO

FC - RACCOLTA ACQUE DI PIATTAFORMA

PROFILI COLLETTORI DI SMALTIMENTO ACQUE DI PIATTAFORMA
TRATTO 2 - TAVOLA 08 DI 09

CODICE PROGETTO			NOME FILE	REVISIONE	SCALA:
PROGETTO	LIV. PROG.	N. PROG.	FC64-P00ID00IDRFP08_A.dwg		
LO03	E	2301	CODICE ELAB. P00IID00IDRFP08	A	1:1.000/100

REV.	DESCRIZIONE	DATA	REDATTO	VERIFICATO	APPROVATO
C					
B					
A	EMISSIONE	Ottobre 2023	ARCH. MAURO SASSO	ING. GAETANO RANIERI	ING. FABRIZIO BAJETTI