



PROFILO CIGLIO SINISTRO

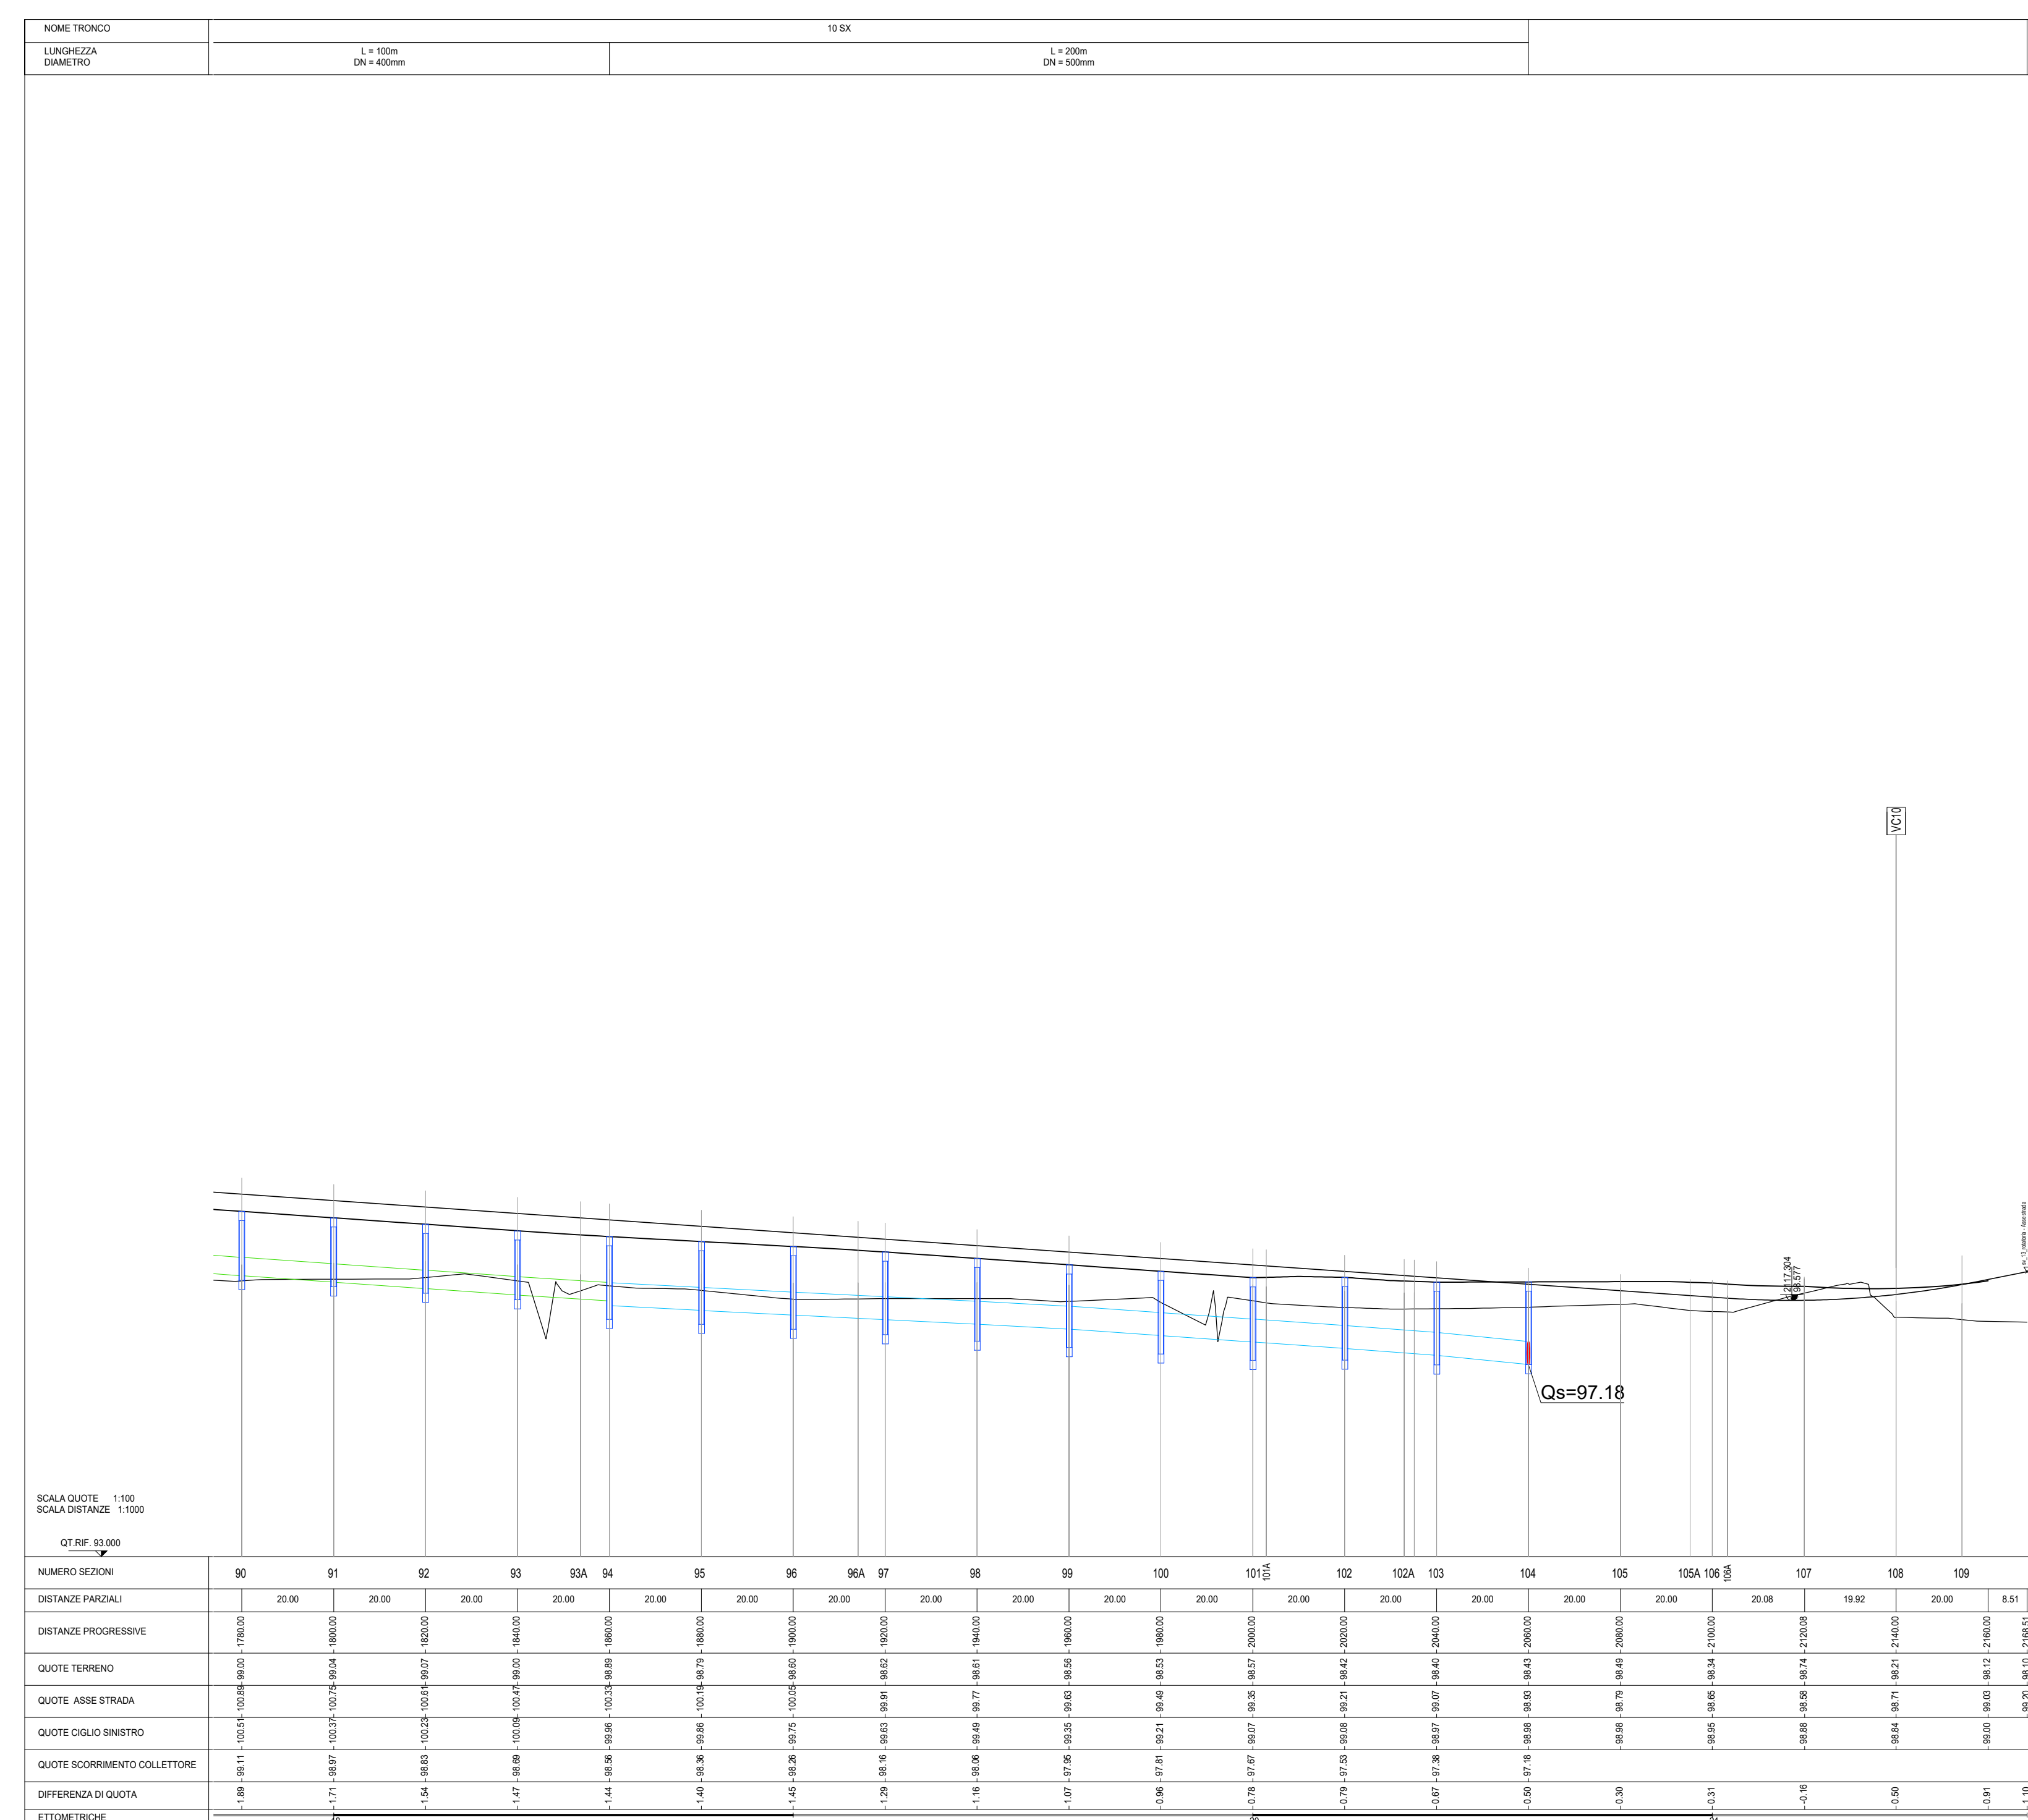

PROFILO CIGLIO DESTRO

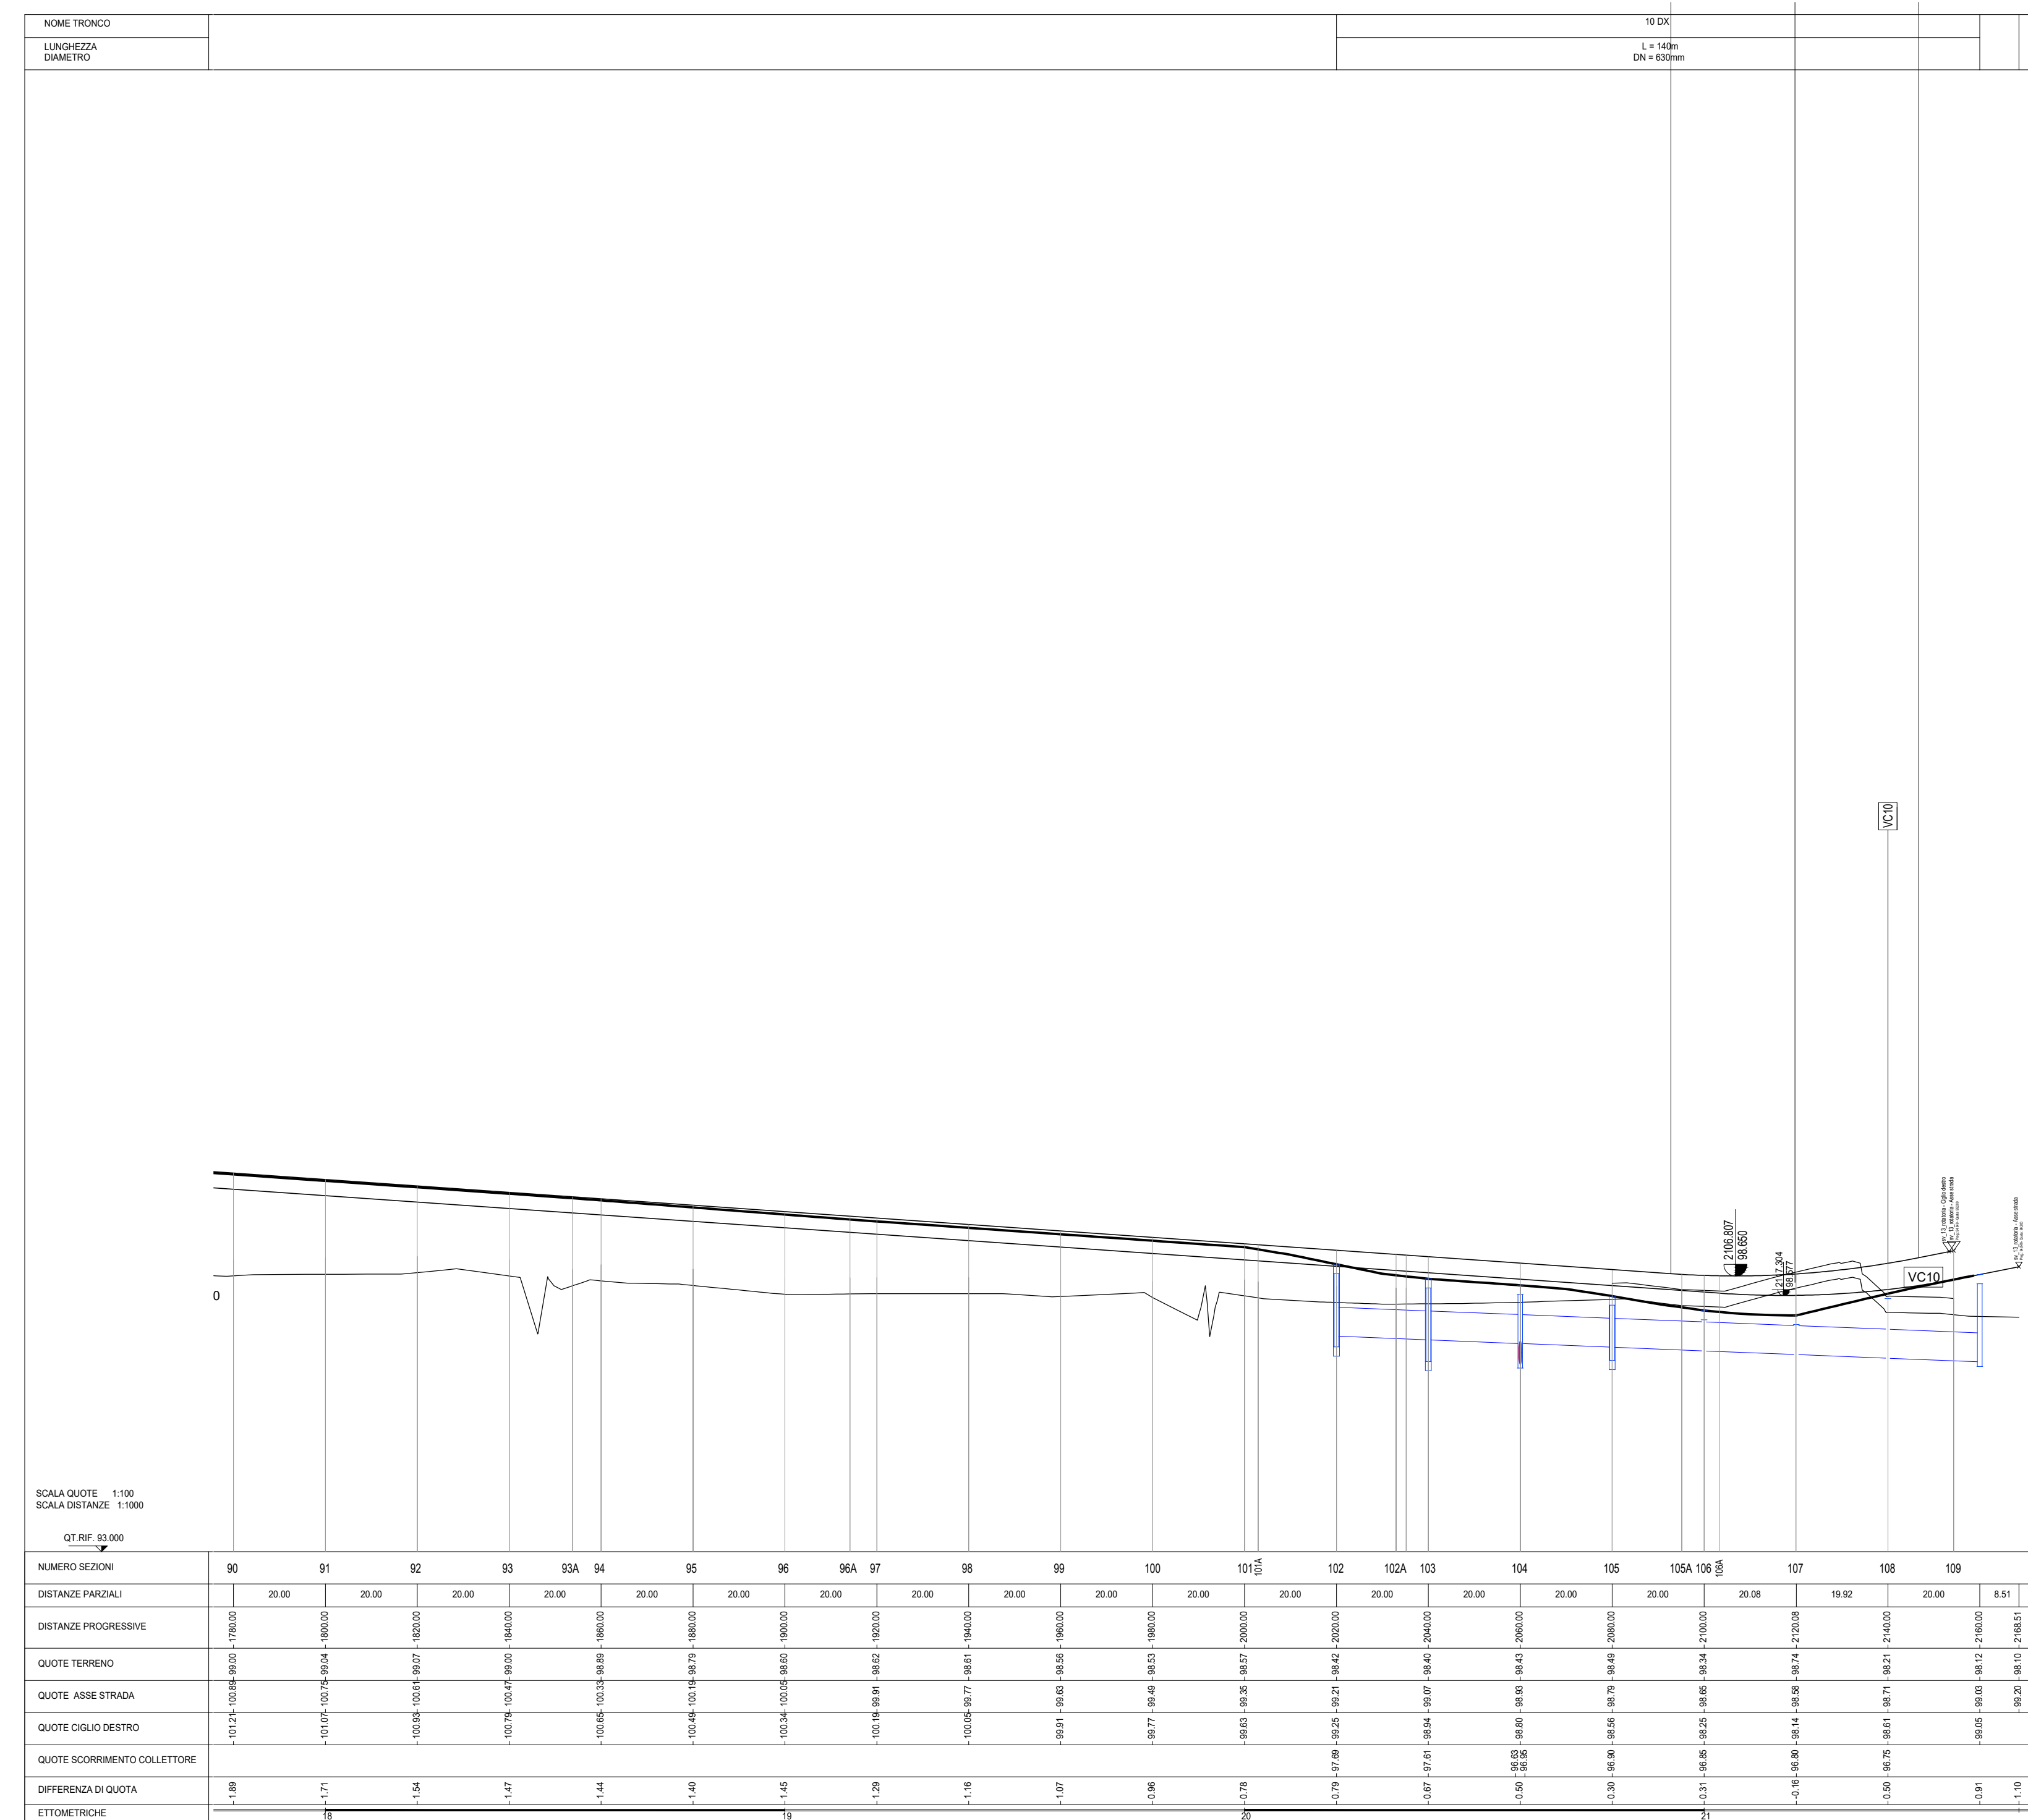

LEGENDA	
	COLLETTORE IN PEAD Ø400 mm
	COLLETTORE IN PEAD Ø500 mm
	COLLETTORE IN PEAD Ø630 mm
	COLLETTORE IN PEAD Ø800 mm
	POZZETTO PREFABBRICATO IN C.A.

**ANAS S.p.A.**  
Direzione Tecnica

**LAVORI DI COLLEGAMENTO TRA LA S.S.11 A MAGENTA E LA TANGENZIALE OVEST DI MILANO**

**VARIANTE DI ABBIATEGRASSO E ADEGUAMENTO IN SEDE DEL TRATTO ABBIATEGRASSO-VIGEVANO FINO AL PONTE SUL FIUME TICINO**

**1° STRALCIO DA MAGENTA A VIGEVANO - TRATTA C**

**PROGETTO ESECUTIVO - COD. MI608**


DOTT. ING. GIUSEPPE DANIELE MALGERI

ING. FABRIZIO BALETTI

PROF. ING. PIETRO MONTERISI

ING. GIAMLUCA CIRELLO

**F - PROGETTO IDRAULICO**

**FC65**

**FC - RACCOLTA ACQUE DI PIATTAFORMA**

**PROFILI COLLETTORI DI SMALTIMENTO ACQUE DI PIATTAFORMA TRATTO 2 - TAVOLA 09 DI 09**

CODICE PROGETTO	LIV. PROG.	N. PROG.	REVISIONE	SCALA
LO203	E	2301	A	1:1.000/100

REV.	DESCRIZIONE	DATA	REDATTO	VERIFICATO	APPROVATO
A	EMISSIONE	Ottobre 2023	ING. MAURO BASSO	ING. GAETANO PANERIS	ING. FABRIZIO BALETTI
B					
C					