




FASE 01  
 COSTRUZIONE DEL RILEVATO STRADALE FINO AL LIVELLO DI FONDAZIONE  
 SCALA .....

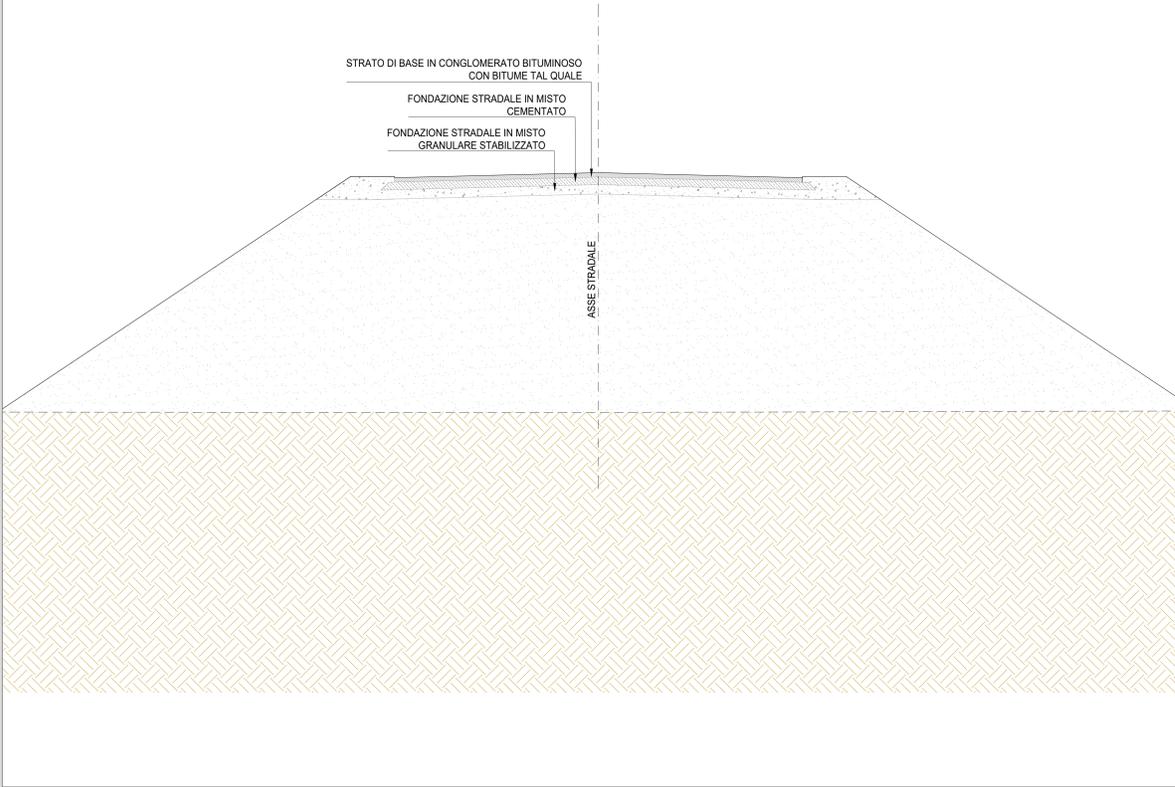


FASE 01  
 SCAVO TRINCEA A SEZIONE OBBLIGATA PER POSA CONDOTTA  
 SCALA .....

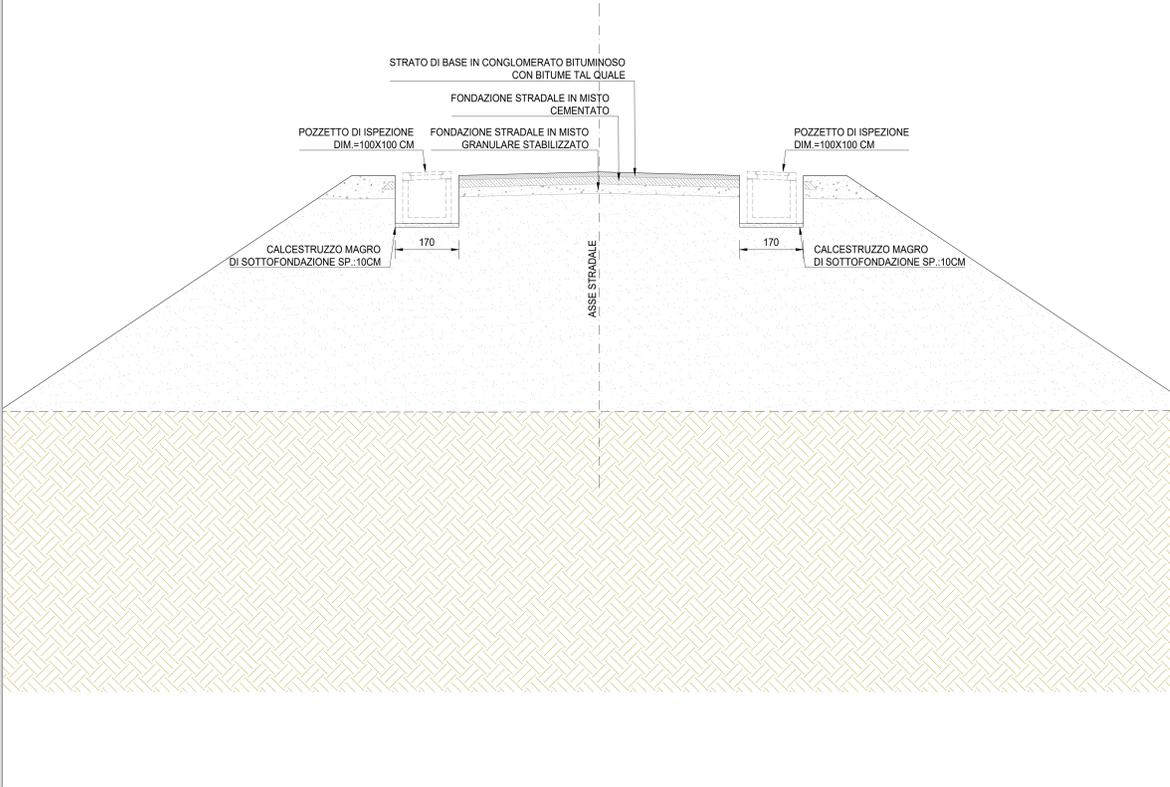

FASE 03  
 POSA POZZETTI E CONDOTTE  
 SCALA .....

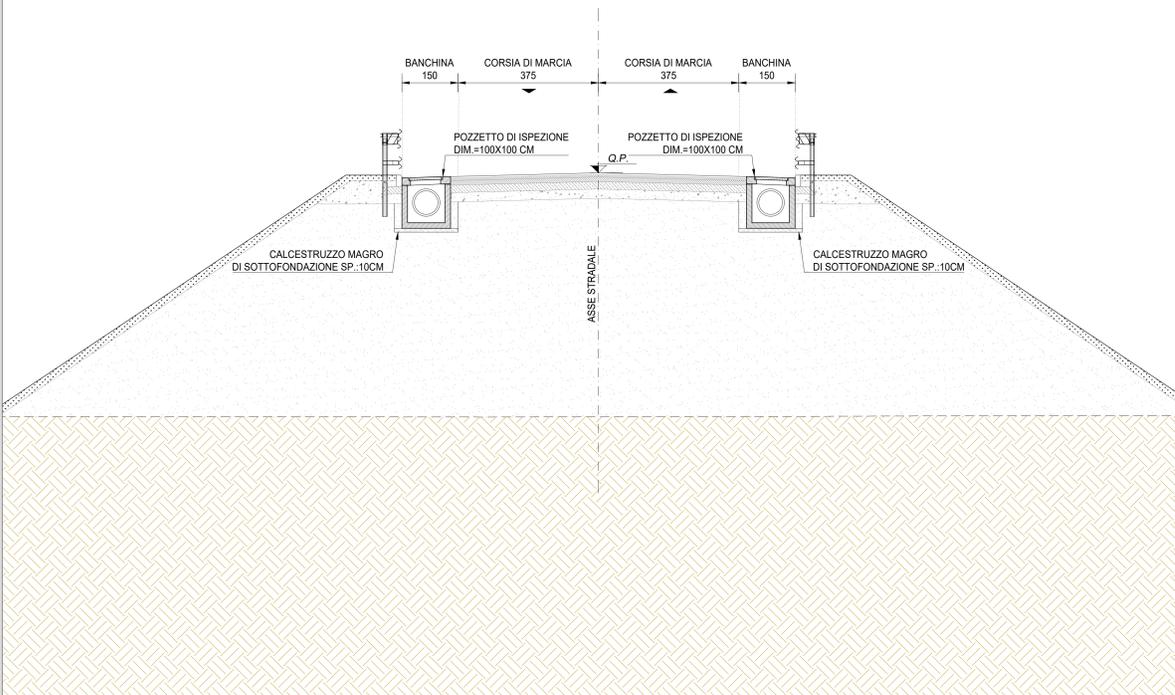

FASE 03  
 COLLAUDO TUBAZIONI PER TRATTE SIGNIFICATIVE MEDIANTE L'APPLICAZIONE DI PALLONI DI TENUTA AGLI ESTREMI DELLA TRATTA DA COLLAUDARE  
 SCALA .....

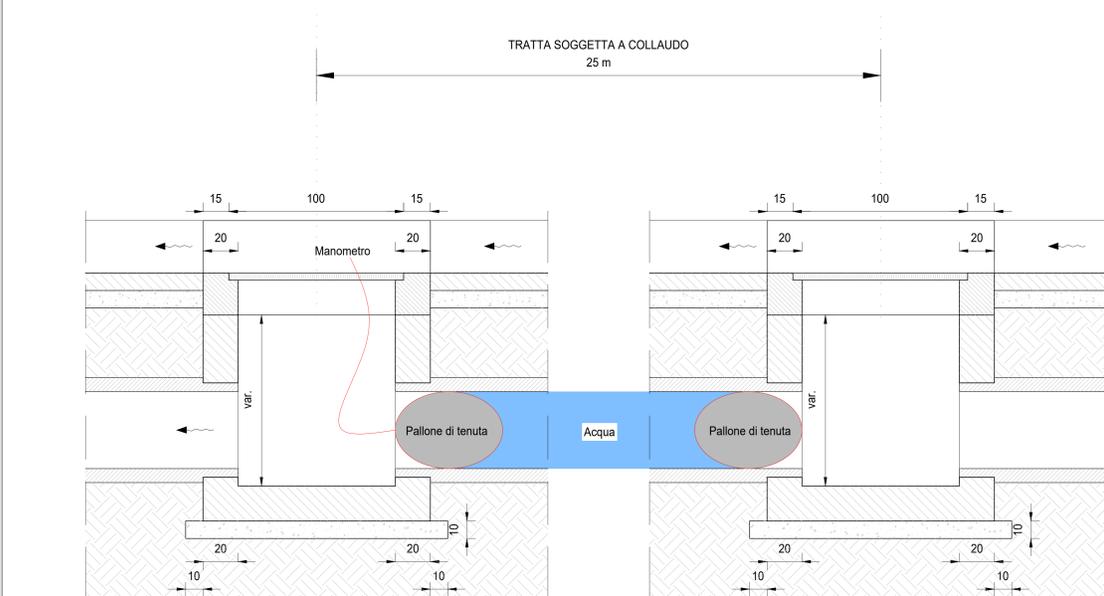

LAVORI DI COLLEGAMENTO TRA LA S.S.11 A MAGENTA E LA TANGENZIALE OVEST DI MILANO  
 VARIANTE DI ABBIEGRASSO E ADEGUAMENTO IN SEDE DEL TRATTO ABBIEGRASSO-VIGEVANO FINO AL PONTE SUL FIUME TICINO  
 1° STRALCIO DA MAGENTA A VIGEVANO - TRATTA C  
 PROGETTO ESECUTIVO - COD. MI608

<b>STUDIO CORONA</b> Ing. Renato Del Prete	<b>ING. RENATO DEL PRETE</b> Ing. Renato Del Prete	<b>ECOPLAN</b> Ing. Roberto Falleri	<b>EG</b> Ing. Gabriele Biondi
<b>UNING</b> Ing. Renato Vanni	<b>SETAC</b> Prof. Ing. Luigi Montebello	<b>ARKE</b> Ing. Giancarlo Biondi	<b>DOTI. GEOL. DANIELLO</b> Dott. Geol. Danilo Gatti
<b>ING. RENATO DEL PRETE</b> Dott. Ing. Giuseppe Danilo MAJGERI	<b>ING. RENATO DEL PRETE</b> Ing. Fabrizio BAIETTI	<b>ING. RENATO DEL PRETE</b> Prof. Ing. Carlo Luigi MONTEBELLO	<b>ING. RENATO DEL PRETE</b> Ing. Gianluca COCCIELLO

<b>FC70</b>		<b>F - PROGETTO IDRAULICO</b>	
		<b>FC - RACCOLTA ACQUE DI PIATTAFORMA</b>	
		SEZIONI TIPO E PARTICOLARI COSTRUTTIVI TAV 02 DI 03	
CODICE PROGETTO	NOME FILE	REVISIONE	SCALA:
PROGETTO LO203	FC70-P00D00DRDC03_A.dwg	A	VARIE
LIV. PROG.	CODICE ELAB.		
E 2301	P001D001DRDC03		
C			
B			
A	EMMISSIONE	Ottobre 2023	ARCH. MAURO SASSO
REV.	DESCRIZIONE	DATA	REDAITTO
			ING. GAETANO BANIERI
			ING. FABRIZIO BAIETTI
			VERIFICATO
			APPROVATO