



PUNTI	COORDINATE X,Y	
	X(EST)	Y(NORD)
41	1496463.3693	5026708.1607
42	1496473.2480	5026703.3223
43	1496467.0900	5026690.7493
44	1496457.2113	5026695.5878
45	1496492.0175	5026694.1293
46	1496501.8963	5026689.2909
47	1496495.7383	5026676.7179
48	1496485.8595	5026681.5564

PUNTI	COORDINATE X,Y	
	X(EST)	Y(NORD)
1	1496463.8275	5026706.8228
2	1496466.5217	5026705.5032
3	1496469.2159	5026704.1836
4	1496471.9101	5026702.8641
5	1496462.5079	5026704.1286
6	1496465.2021	5026702.8090
7	1496467.8963	5026701.4894
8	1496470.5905	5026700.1699
9	1496461.1884	5026701.4344
10	1496463.8826	5026700.1148
11	1496466.5768	5026698.7952
12	1496469.2710	5026697.4757
13	1496459.8688	5026698.7402
14	1496462.5630	5026697.4206
15	1496465.2572	5026696.1010
16	1496467.9514	5026694.7815
17	1496458.5492	5026696.0460
18	1496461.2434	5026694.7264
19	1496463.9376	5026693.4068
20	1496466.6318	5026692.0873
21	1496492.4757	5026692.7914
22	1496495.1699	5026691.4718
23	1496497.8641	5026690.1523
24	1496500.5583	5026688.8327
25	1496491.1562	5026690.0972
26	1496493.8504	5026688.7776
27	1496496.5446	5026687.4580
28	1496499.2388	5026686.1385
29	1496489.8366	5026687.4030
30	1496492.5308	5026686.0834
31	1496495.2250	5026684.7638
32	1496497.9192	5026683.4443
33	1496488.5170	5026684.7088
34	1496491.2112	5026683.3892
35	1496493.9054	5026682.0696
36	1496496.5996	5026680.7501
37	1496487.1974	5026682.0146
38	1496489.8916	5026680.6950
39	1496492.5858	5026679.3754
40	1496495.2800	5026678.0559

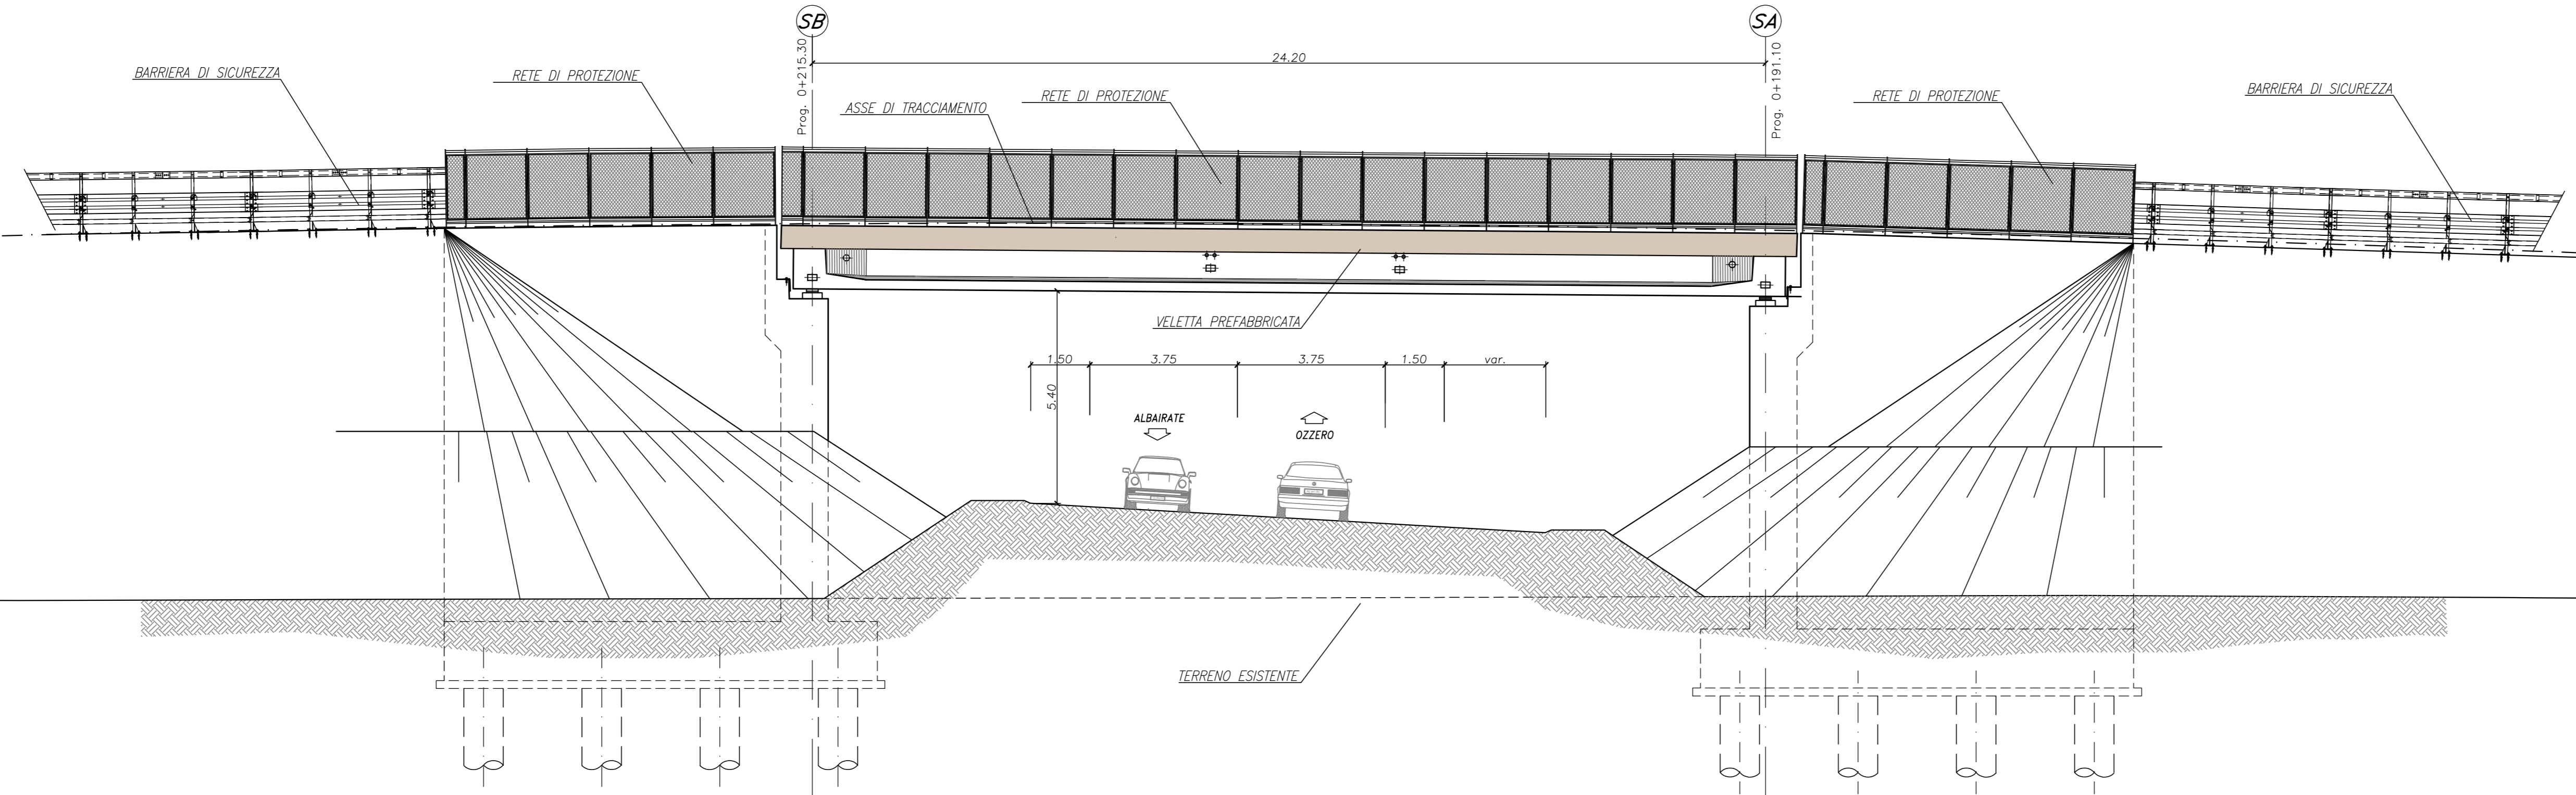

NOTE:  
PER LA TABELLA MATERIALI SI RIMANDA ALL'ELABORATO HD01\_P03CV16STRDI01\_B

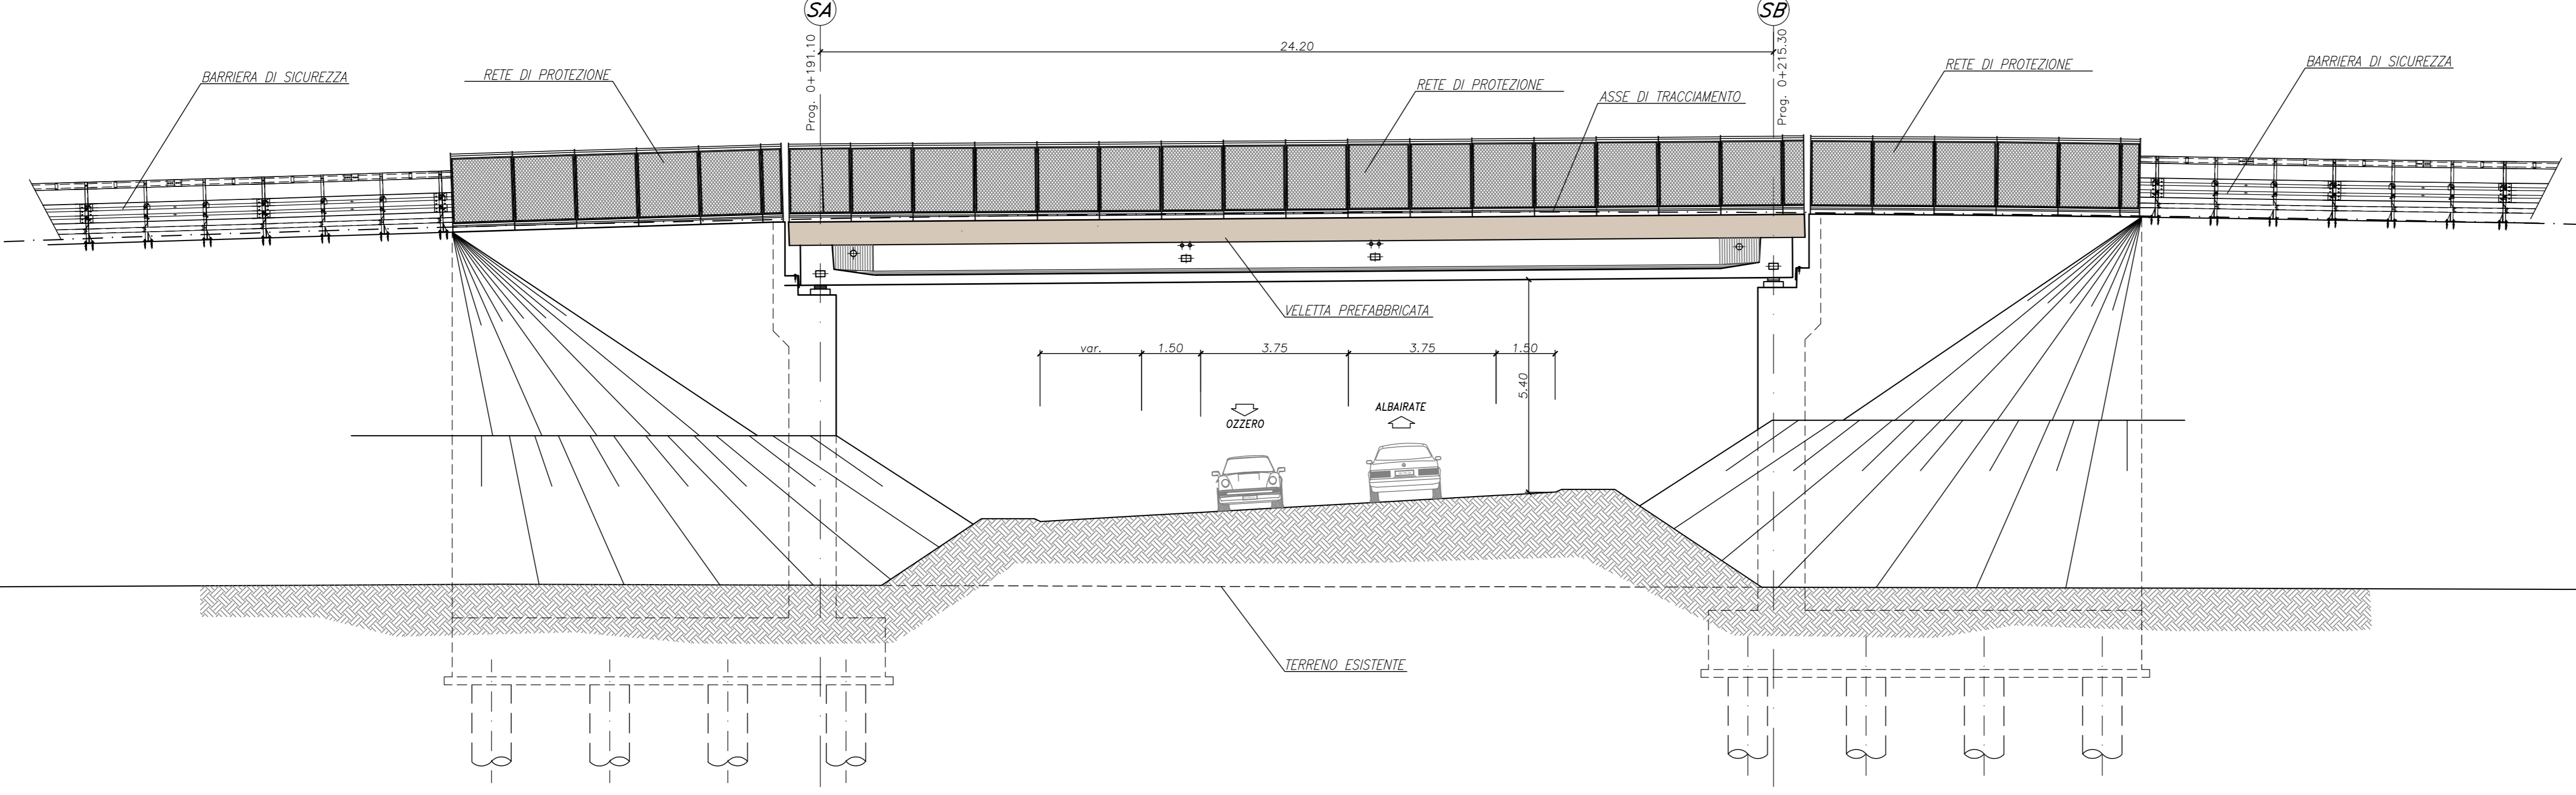

LAVORI DI COLLEGAMENTO TRA LA S.S.11 A MAGENTA E LA TANGENZIALE OVEST DI MILANO  
VARIANTE DI ABBIEGRASSO E ADEGUAMENTO IN SEDE DEL TRATTO ABBIEGRASSO-VIGEVANO FINO AL PONTE SUL FIUME TICINO  
1° STRALCIO DA MAGENTA A VIGEVANO - TRATTA C  
PROGETTO ESECUTIVO - COD. MI608

<b>STUDIO CORONA</b> Ing. Renato Vanni Arch. Roberto Vanni	<b>ING. RENATO DEL PRETE</b> Ing. Vito Del Prete	<b>ECOPLAN</b> Ing. Nicola Fattori	<b>EG</b> Ing. Gabriele Esposito
<b>UNING</b> Ing. Renato Vanni Arch. Roberto Vanni	<b>SETAC</b> Ing. Luigi Marzulli	<b>ARKE</b> Ing. Giancarlo Agostini	<b>DOTI GEOL. DANCIOSILO</b> Dott. Carlo Danzi
<b>G.A.M.</b> Ing. Roberto Vanni	<b>ING. FABRIZIO BAIETTI</b> Ing. Fabrizio Baietti	<b>ING. GIUSEPPE D'AMICO</b> Ing. Giuseppe D'Amico	<b>ING. GIANFRANCO COCCARELLO</b> Ing. Gianfranco Coccarello

<b>HD11</b>		<b>H - PROGETTO STRUTTURALE - OPERE PRINCIPALI</b>	
HD10-11_P03CV16STRDI02-03_A (plianprof).dwg		SICUREZZA IN FASE DI PROGETTAZIONE	
CODICE PROGETTO	NOME FILE	REVISIONE	SCALA
LO203	HD10-11_P03CV16STRDI02-03_A (plianprof).dwg	A	1:100
PROGETTO	ELABORATO	DATA	VERIFICATO
C			
B			
A	EMISSIONE	Ottobre 2023	ING. STEFANIA RUGGERI
REV.	DESCRIZIONE	DATA	VERIFICATO
			ING. FABRIZIO BAIETTI
			ING. GAETANO BIANCHI
			ING. FABRIZIO BAIETTI