




PIANTA ARMATURA SOLETTA
SCALA 1:50

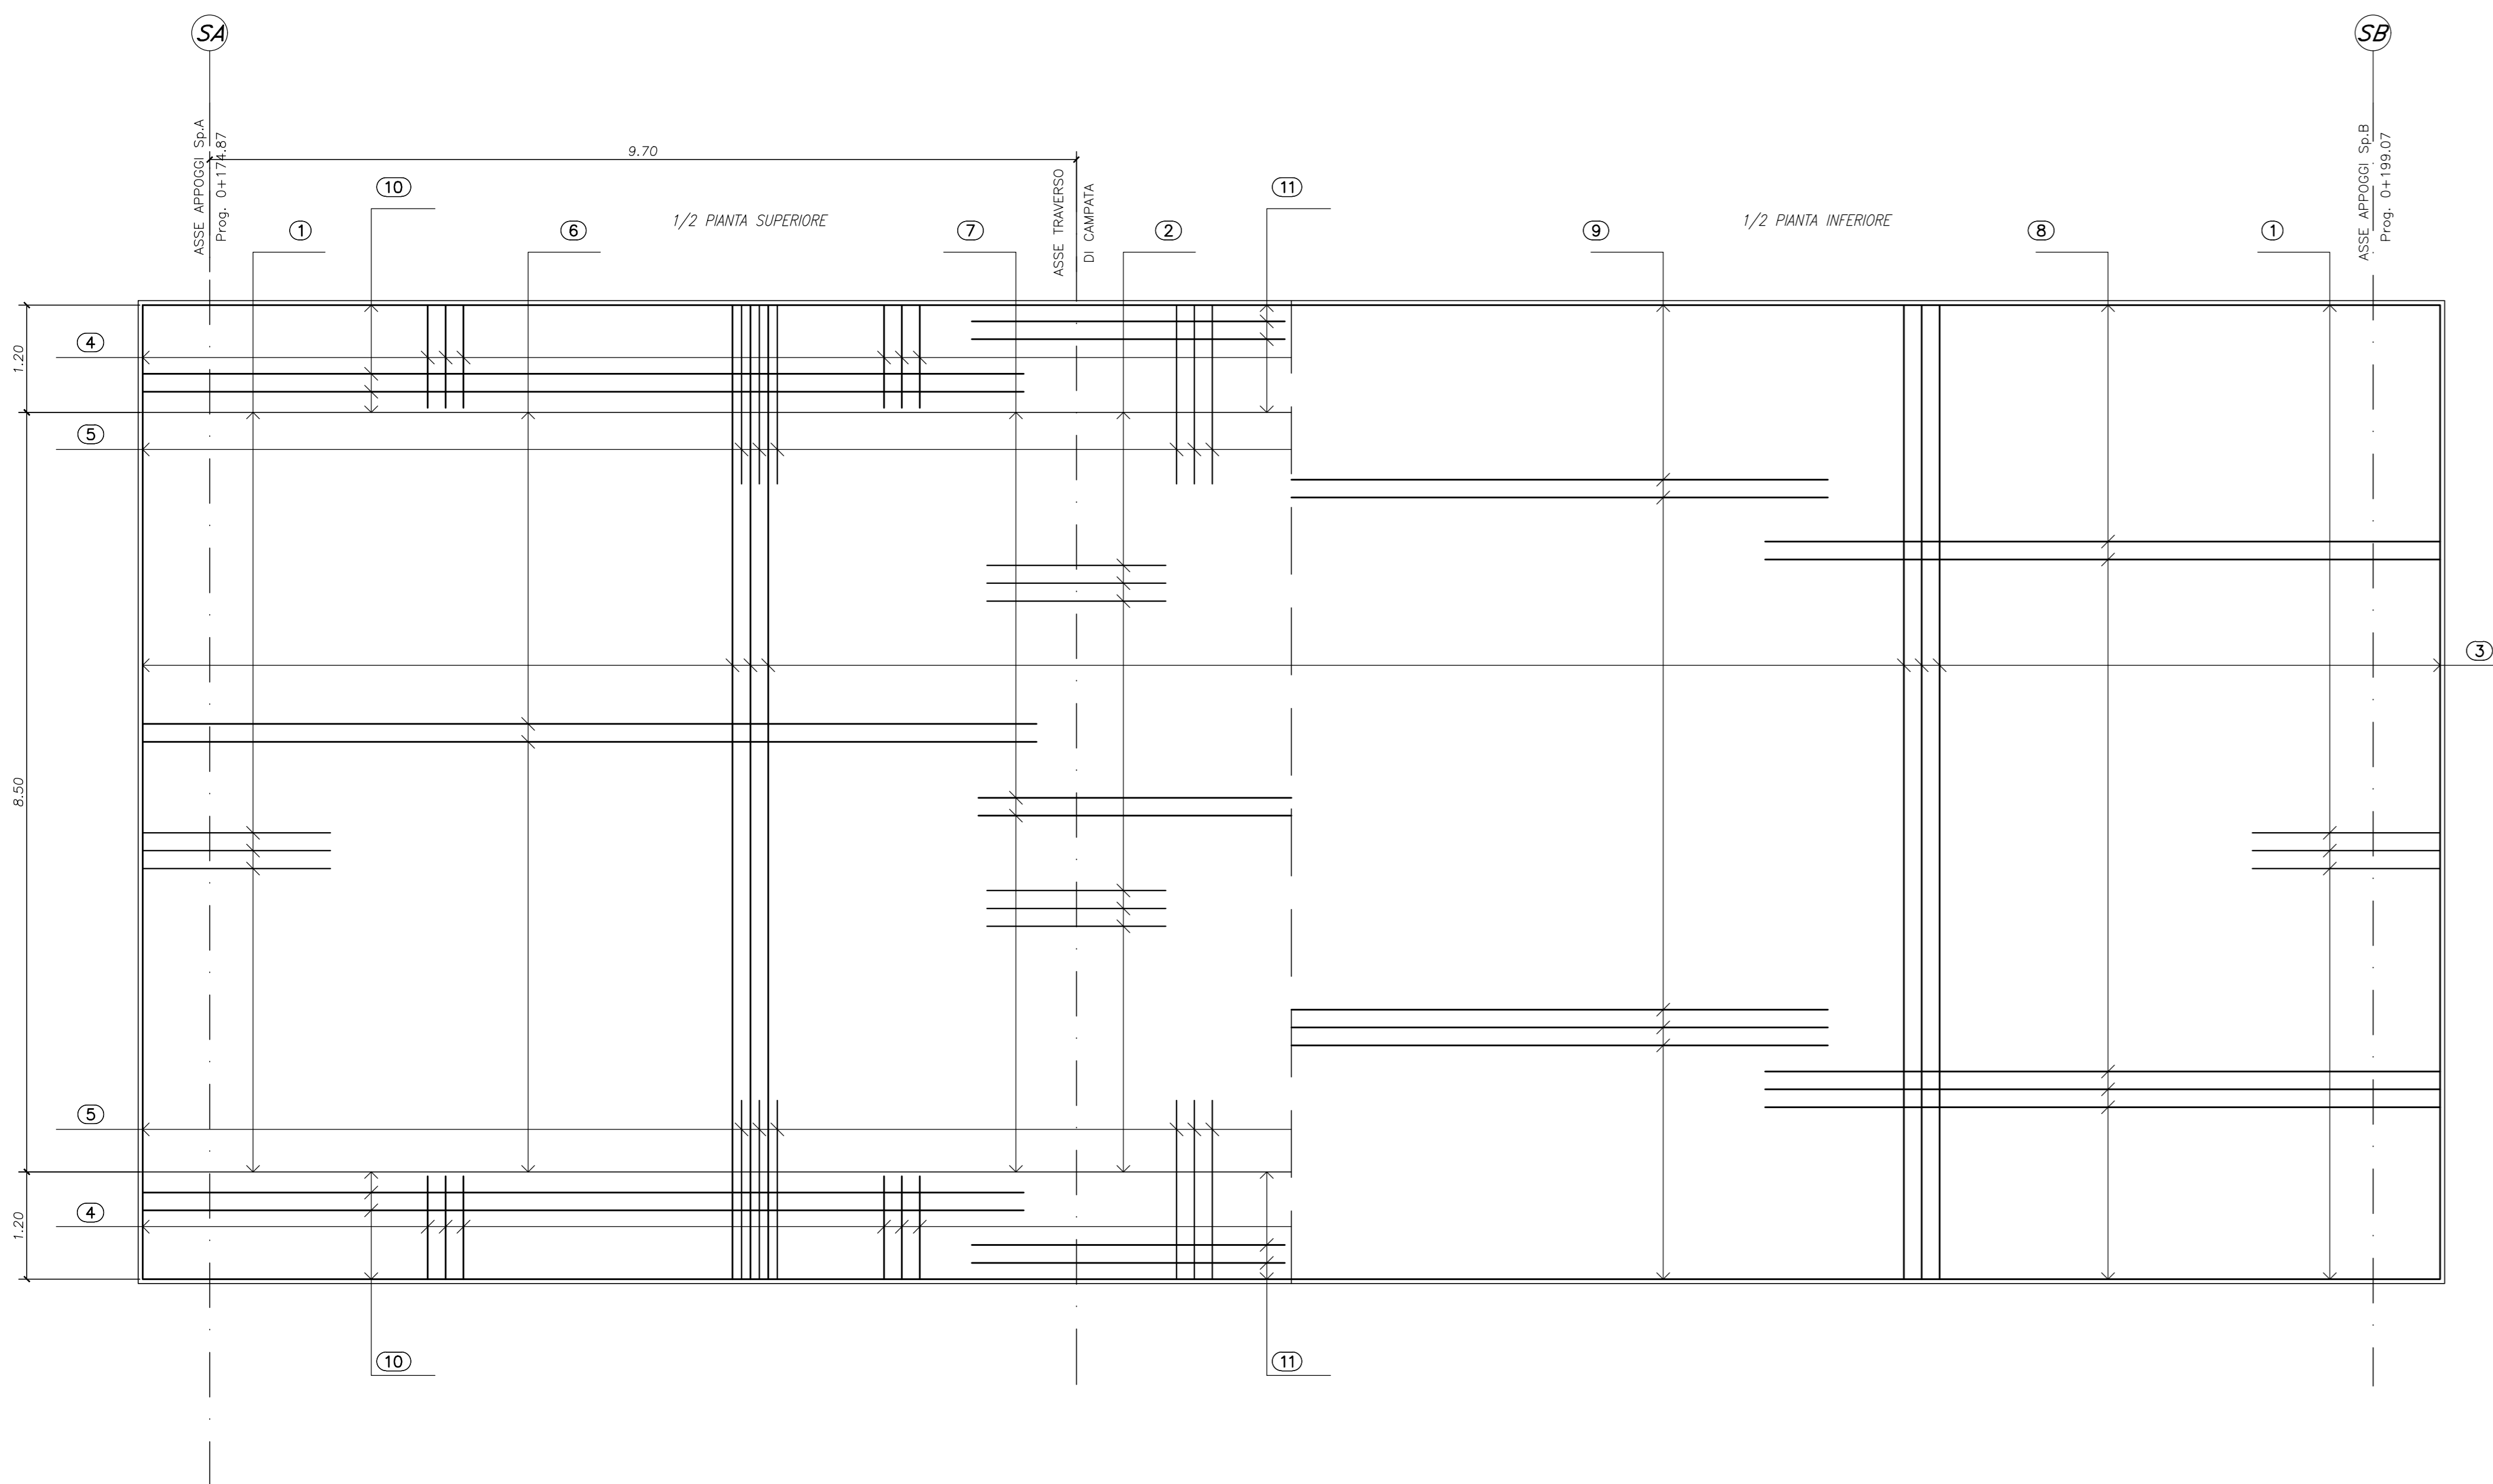

SEZIONE TRASVERSALE ARMATURA SOLETTA
SCALA 1:25

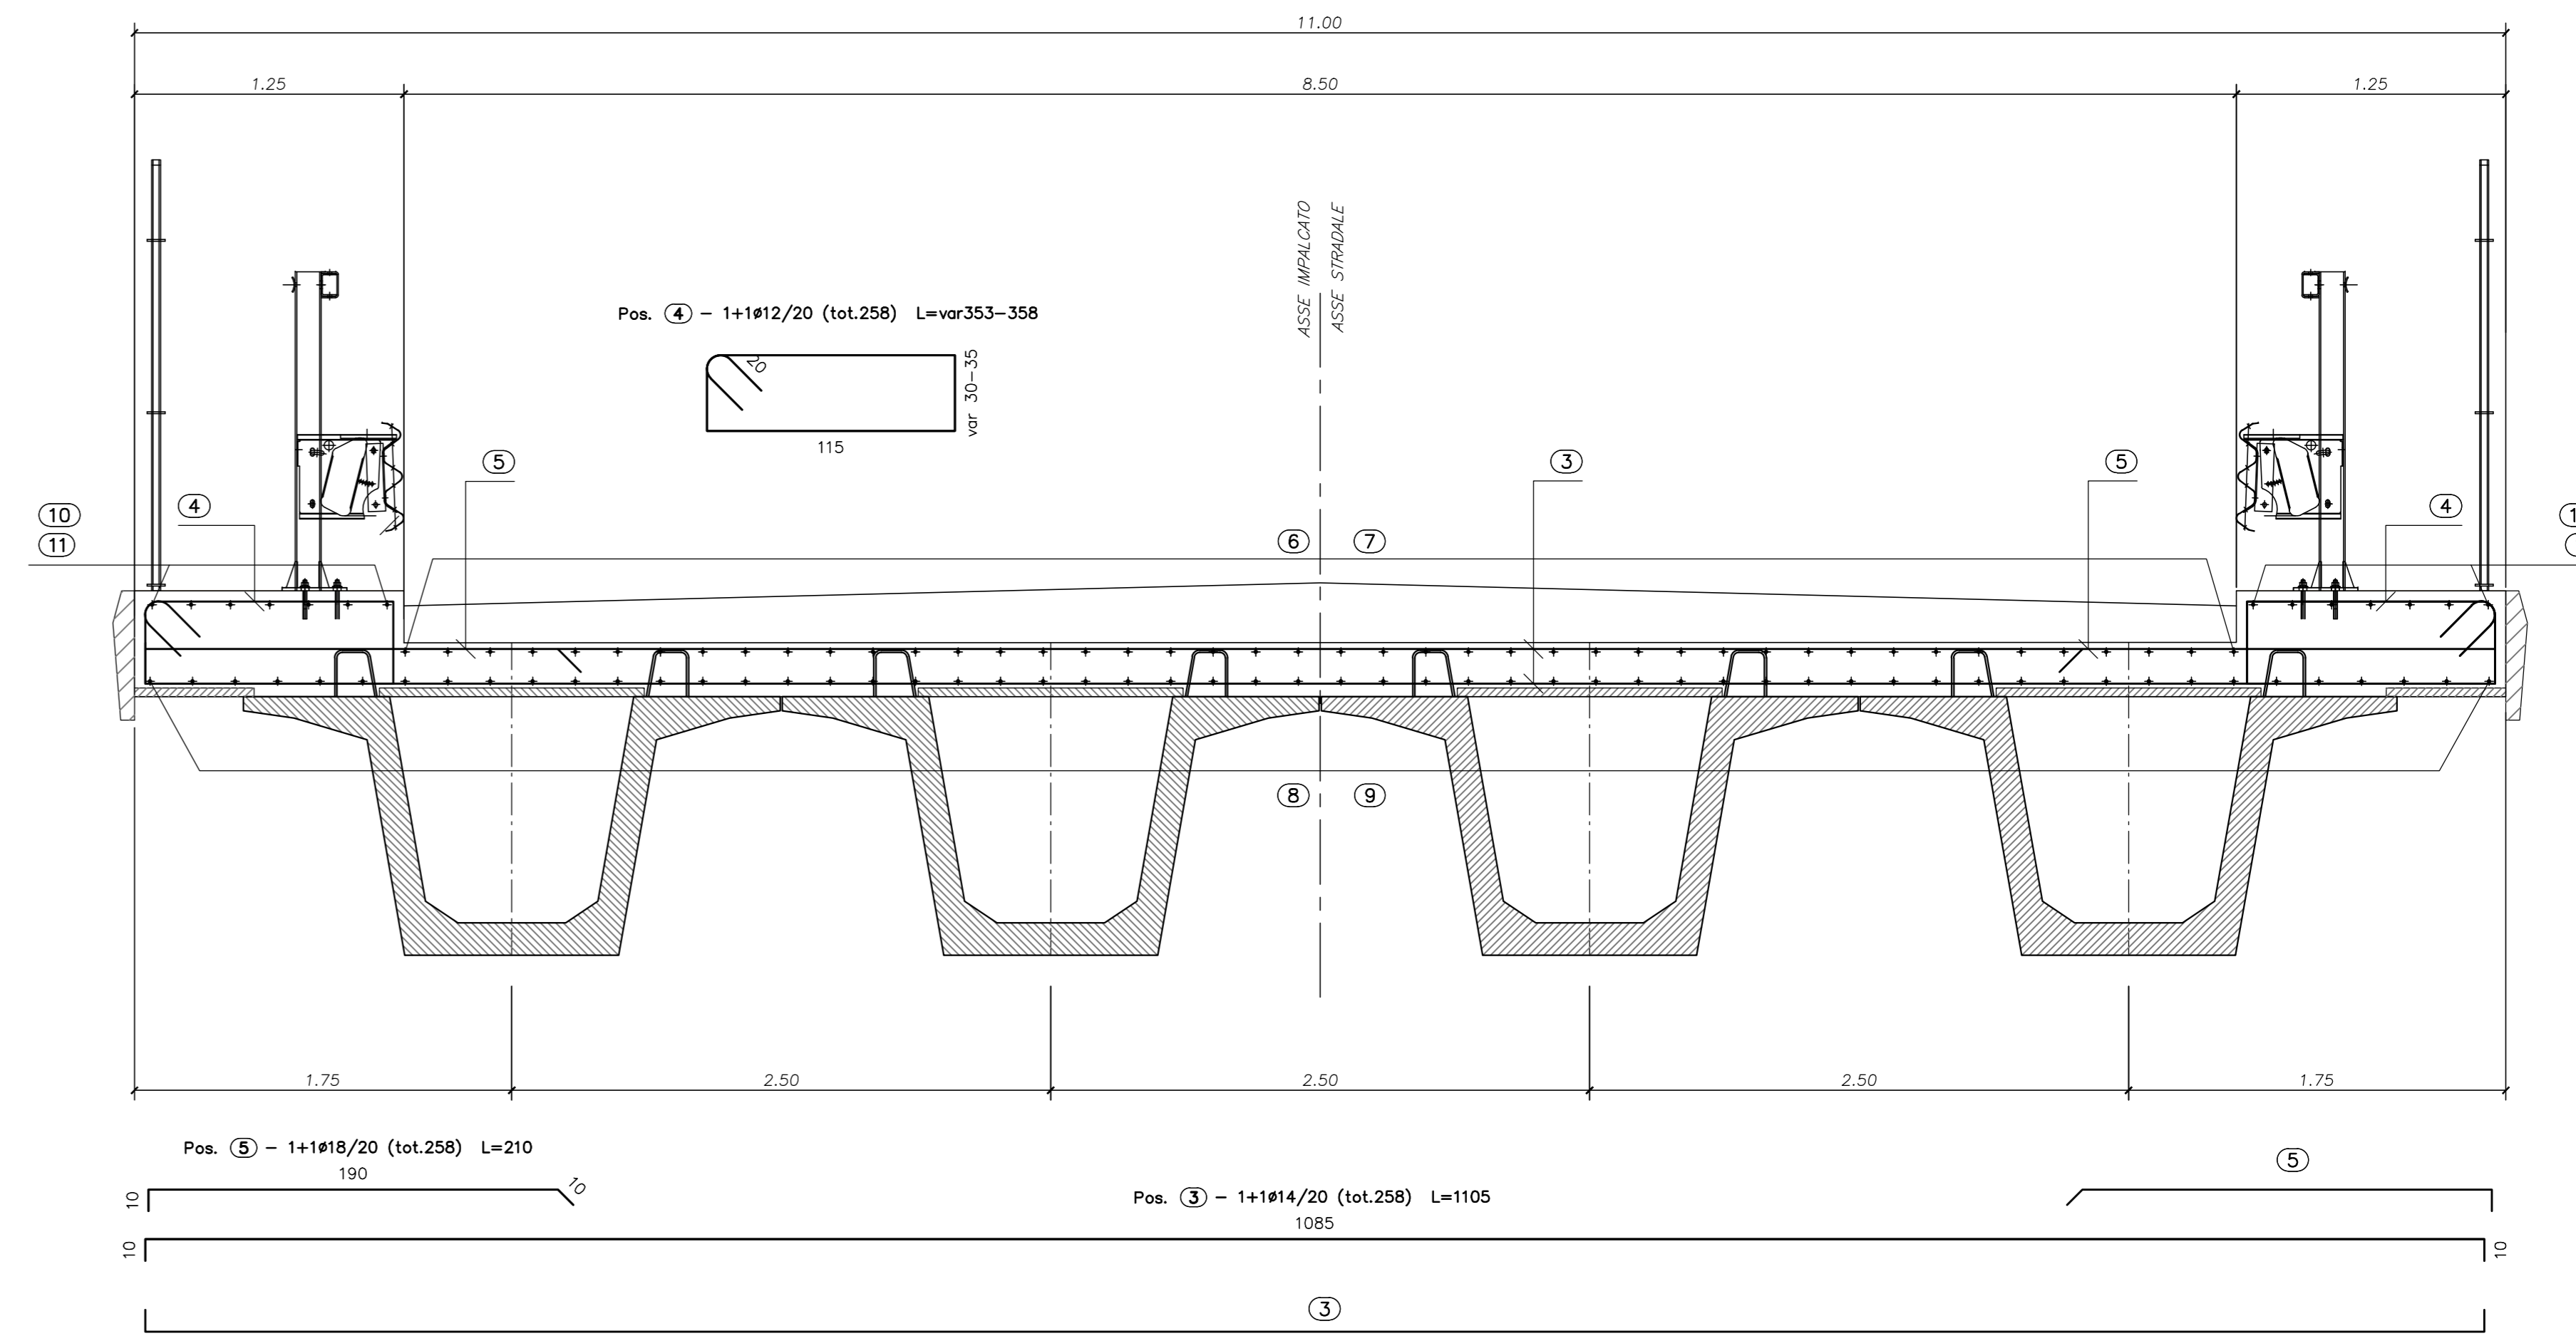

SEZIONE LONGITUDINALE ARMATURA SOLETTA
SCALA 1:50

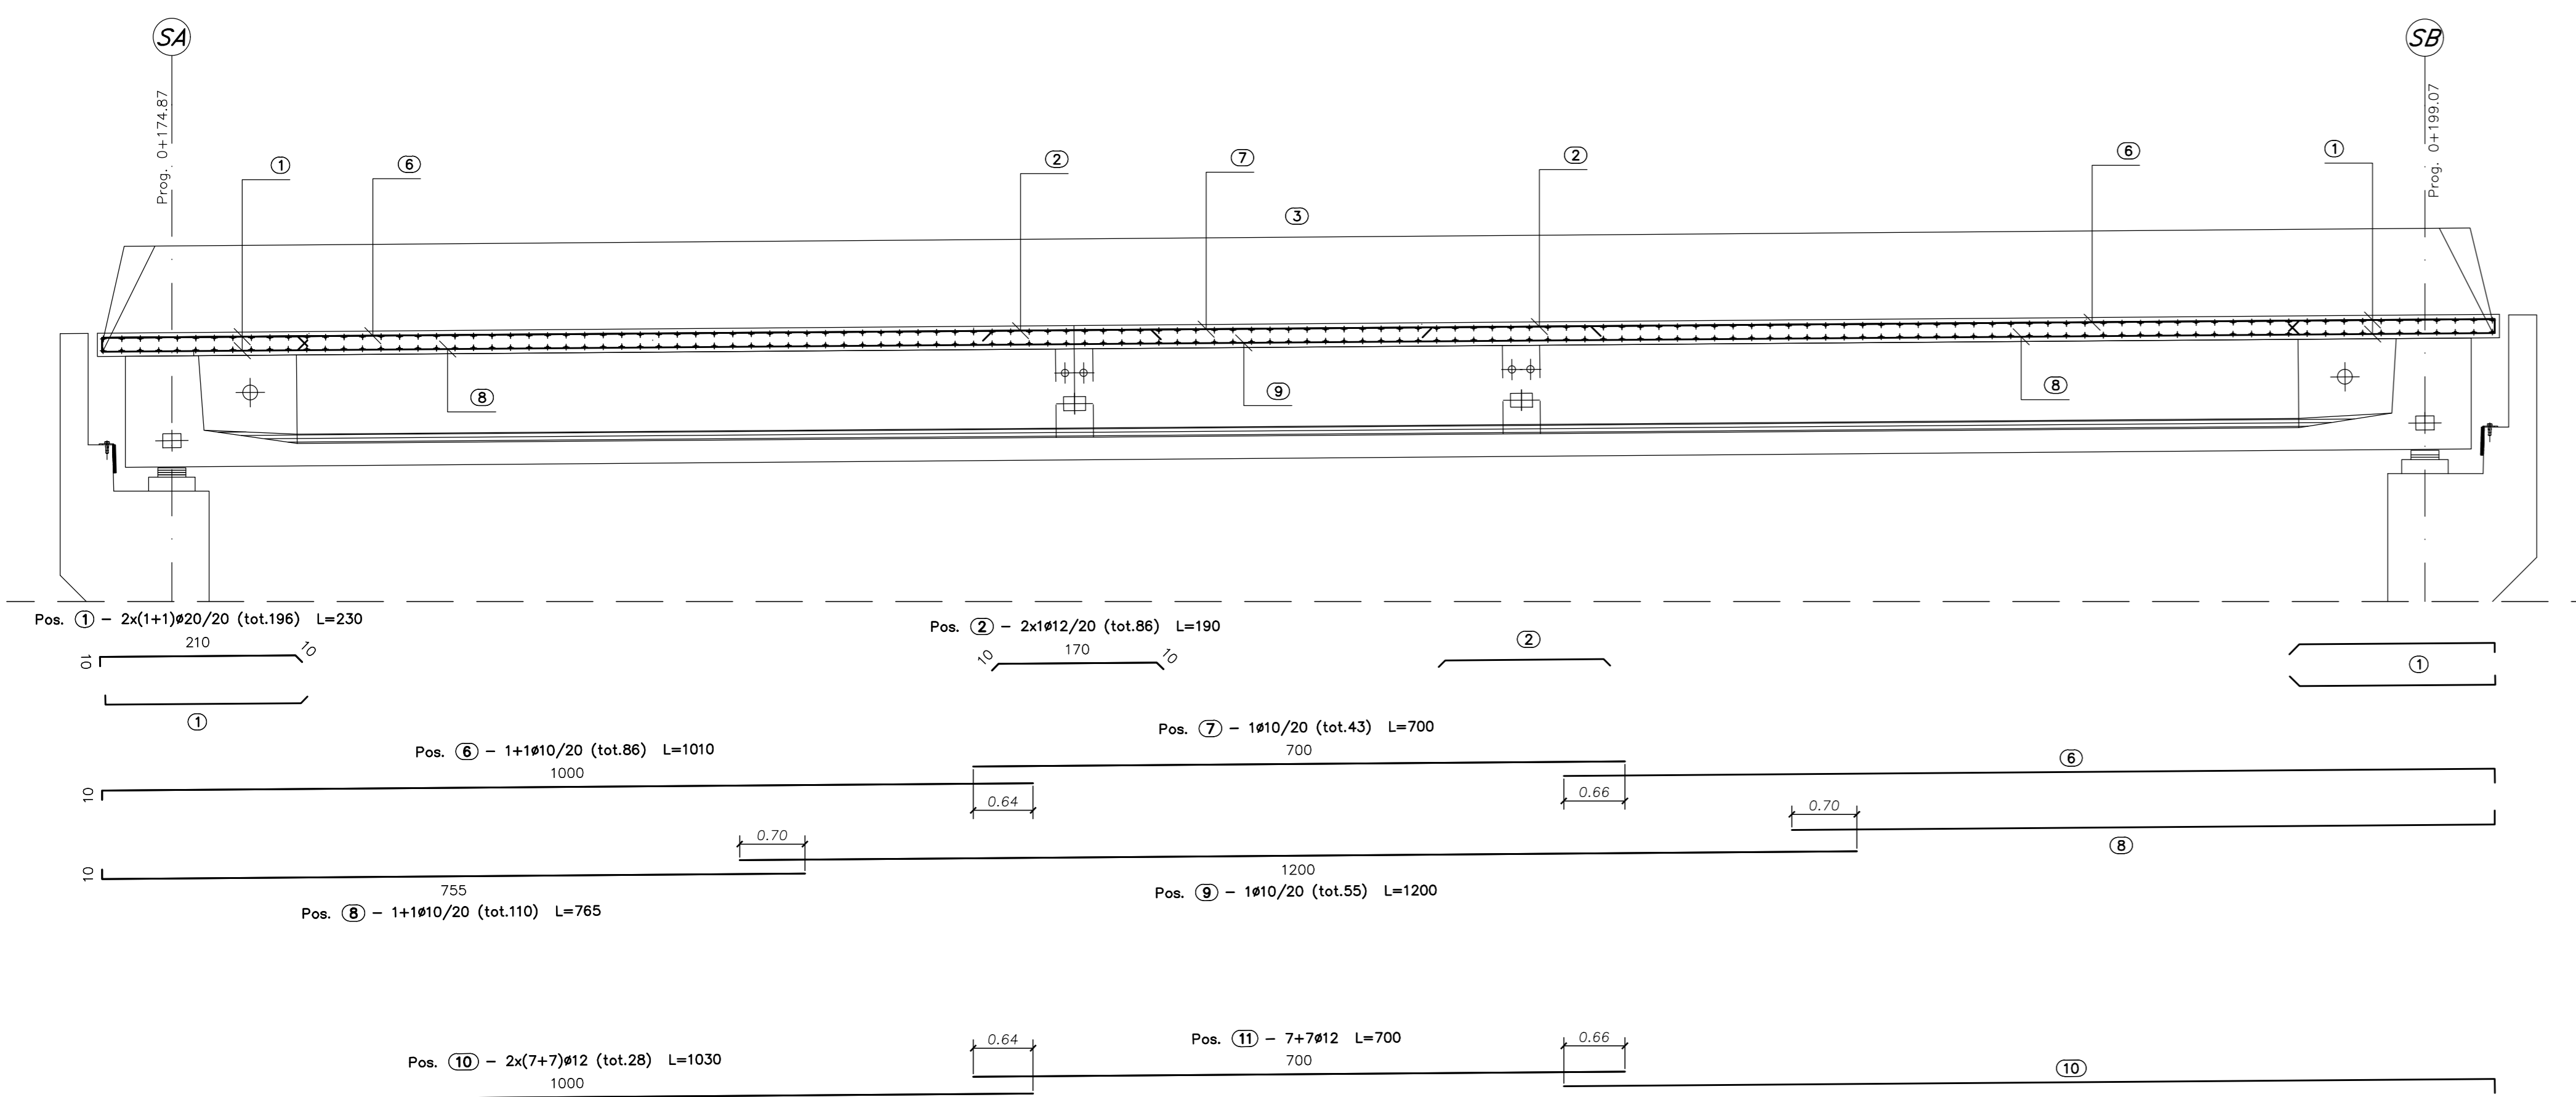

Sagoma	Pos.	Ø	nb	A	B	C	D	E	F	L	Ltot	Note
	1	20	196	10	210					230	45080	
	5	18	258	10	190					210	54180	
	2	12	86	10	170					190	16340	
	3	14	258	10	1085					1105	285090	
	4	12	258	20	15	29	115	30/35	109	353/358	91748	
	6	10	86	10	1000					1010	86860	
	10	12	28	30	1000					1030	28840	
	7	10	43	700						700	30100	
	9	10	55	1200						1200	66000	
	11	12	14	700						700	9800	
	8	10	110	10	755					765	84150	

Massa barre

Ø	kg/m	Ltot	kg
10	0.617	267110	1646.833
12	0.888	146728	1302.669
14	1.208	285090	3445.066
18	1.998	54180	1082.290
20	2.466	45080	1111.741
Tot.			8588.600

Massa totale acciaio: 8588.600 kg

NOTE:

PER LA TABELLA MATERIALI SI RIMANDA ALL'ELABORATO HD01_P03CV16STRD01_B

COPRIFERRO NETTO MINIMO: 5.5cm



LAVORI DI COLLEGAMENTO TRA LA S.S.11 A MAGENTA E LA TANGENZIALE OVEST DI MILANO
VARIANTE DI ABBIATEGRASSO E ADEGUAMENTO IN SEDE DEL TRATTO ABBIATEGRASSO-VIGEVANO FINO AL PONTE SUL FIUME TICINO
1° STRALCIO DA MAGENTA A VIGEVANO - TRATTA C

PROGETTO ESECUTIVO - COD. MI608

STUDIO CORONA Ing. Renato Vanni Arch. Roberto Vanni	ING. RENATO DEL PRISTE Ing. Vittorio Dotti Ing. Roberto Vanni	ECOPLAN Arch. Novella Fattori Arch. Roberto Vanni	EG Ing. Gaetano Baneri
UNING Ing. Renato Vanni Arch. Roberto Vanni	SETAC Prof. Ing. Luigi Marzani Ing. Roberto Vanni	ARKE Ing. Gianluca Cocchello	DOTT. GEOL. DANIO SCIALOJA Dott. Geol. Danilo Gallo Dott. Geol. Roberto Vanni
Dott. Ing. Giuseppe Danilo MAGERI	Ing. Fabrizio BAIETTI	Prof. Ing. Carlo Luigi MONTERISI	Ing. Gianluca COCCHELLO

HD15 H - PROGETTO STRUTTURALE - OPERE PRINCIPALI
HD - CV16 - CAVALCATA
ARMATURA SOLETTA

CODICE PROGETTO PROGETTO LO203	LIV. PROG. E	N. PROG. 2301	NOME FILE HD15-16_P03CV16STRAR02-03_A (Arm soletta e traversi) dwg	REVISIONE A	SCALA 1:50/1:25
C					
B					
A	EMMISSIONE		Ottobre 2023	ING. STEFANIA BANERI	ING. GAETANO BANERI
REV.	DESCRIZIONE		DATA	REDATTO	VERIFICATO