




PIANTA FONDAZIONI INFERIORE
SCALA 1:50

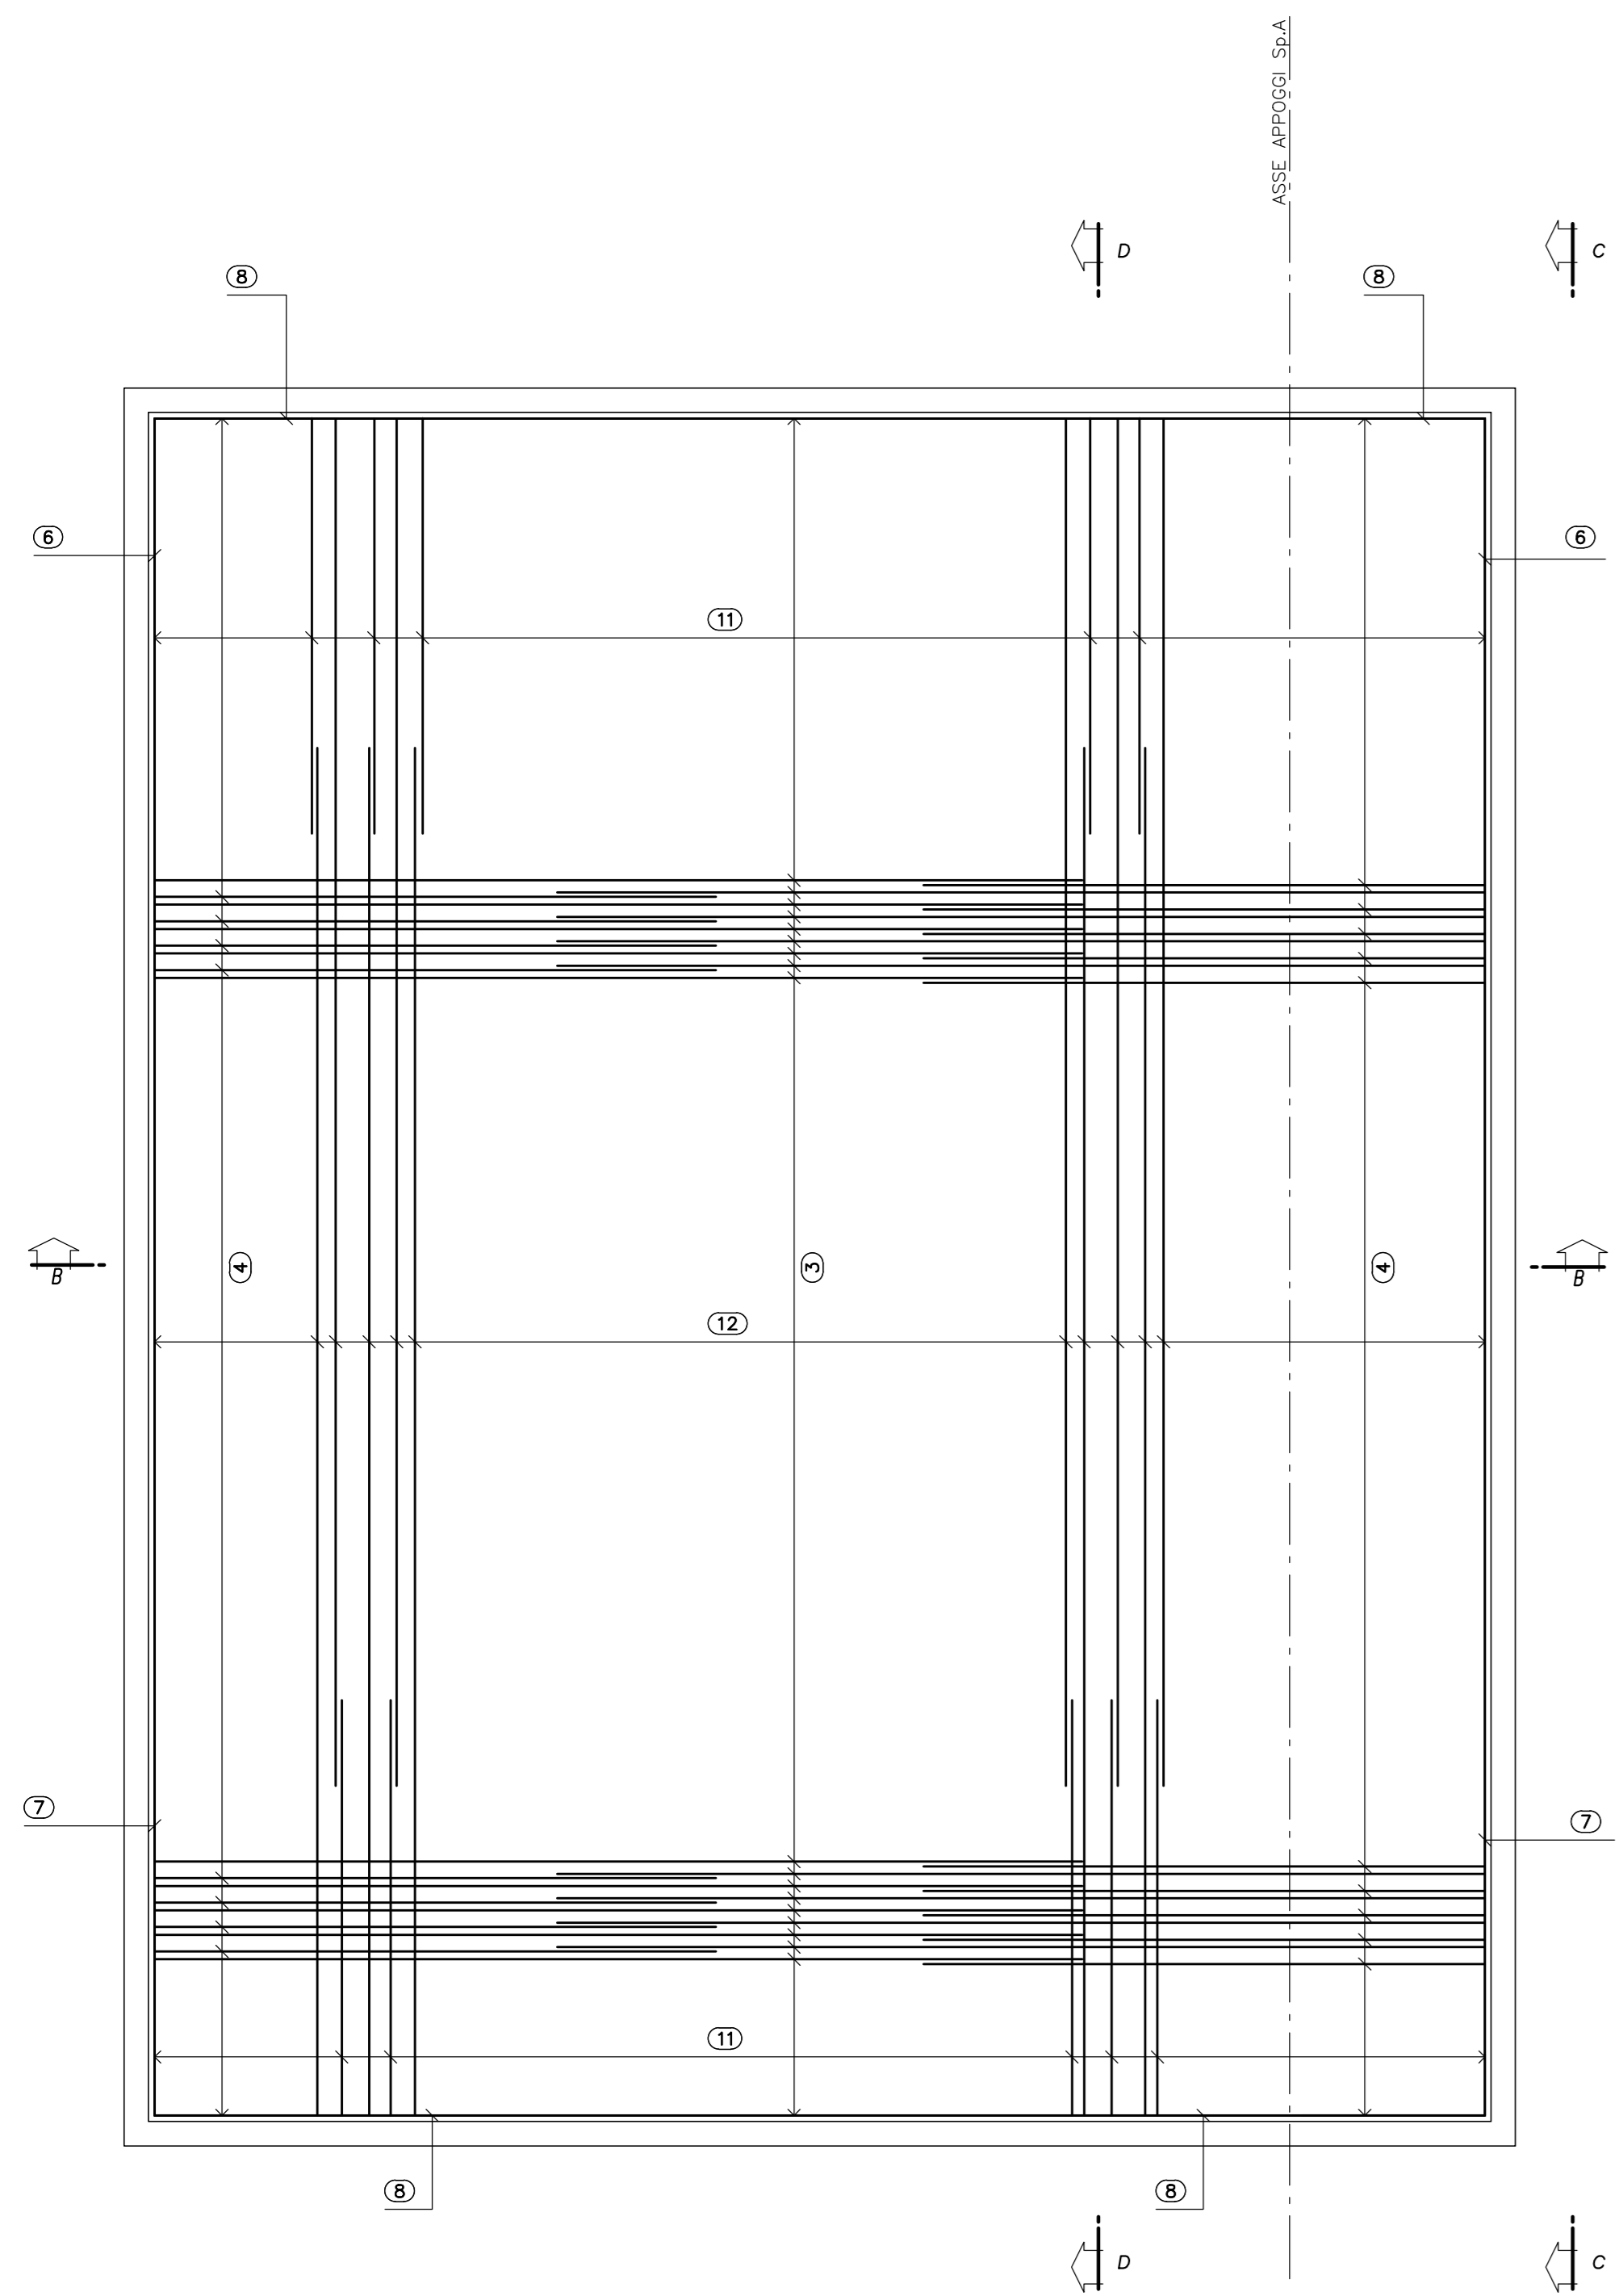


PIANTA FONDAZIONI SUPERIORE
SCALA 1:50

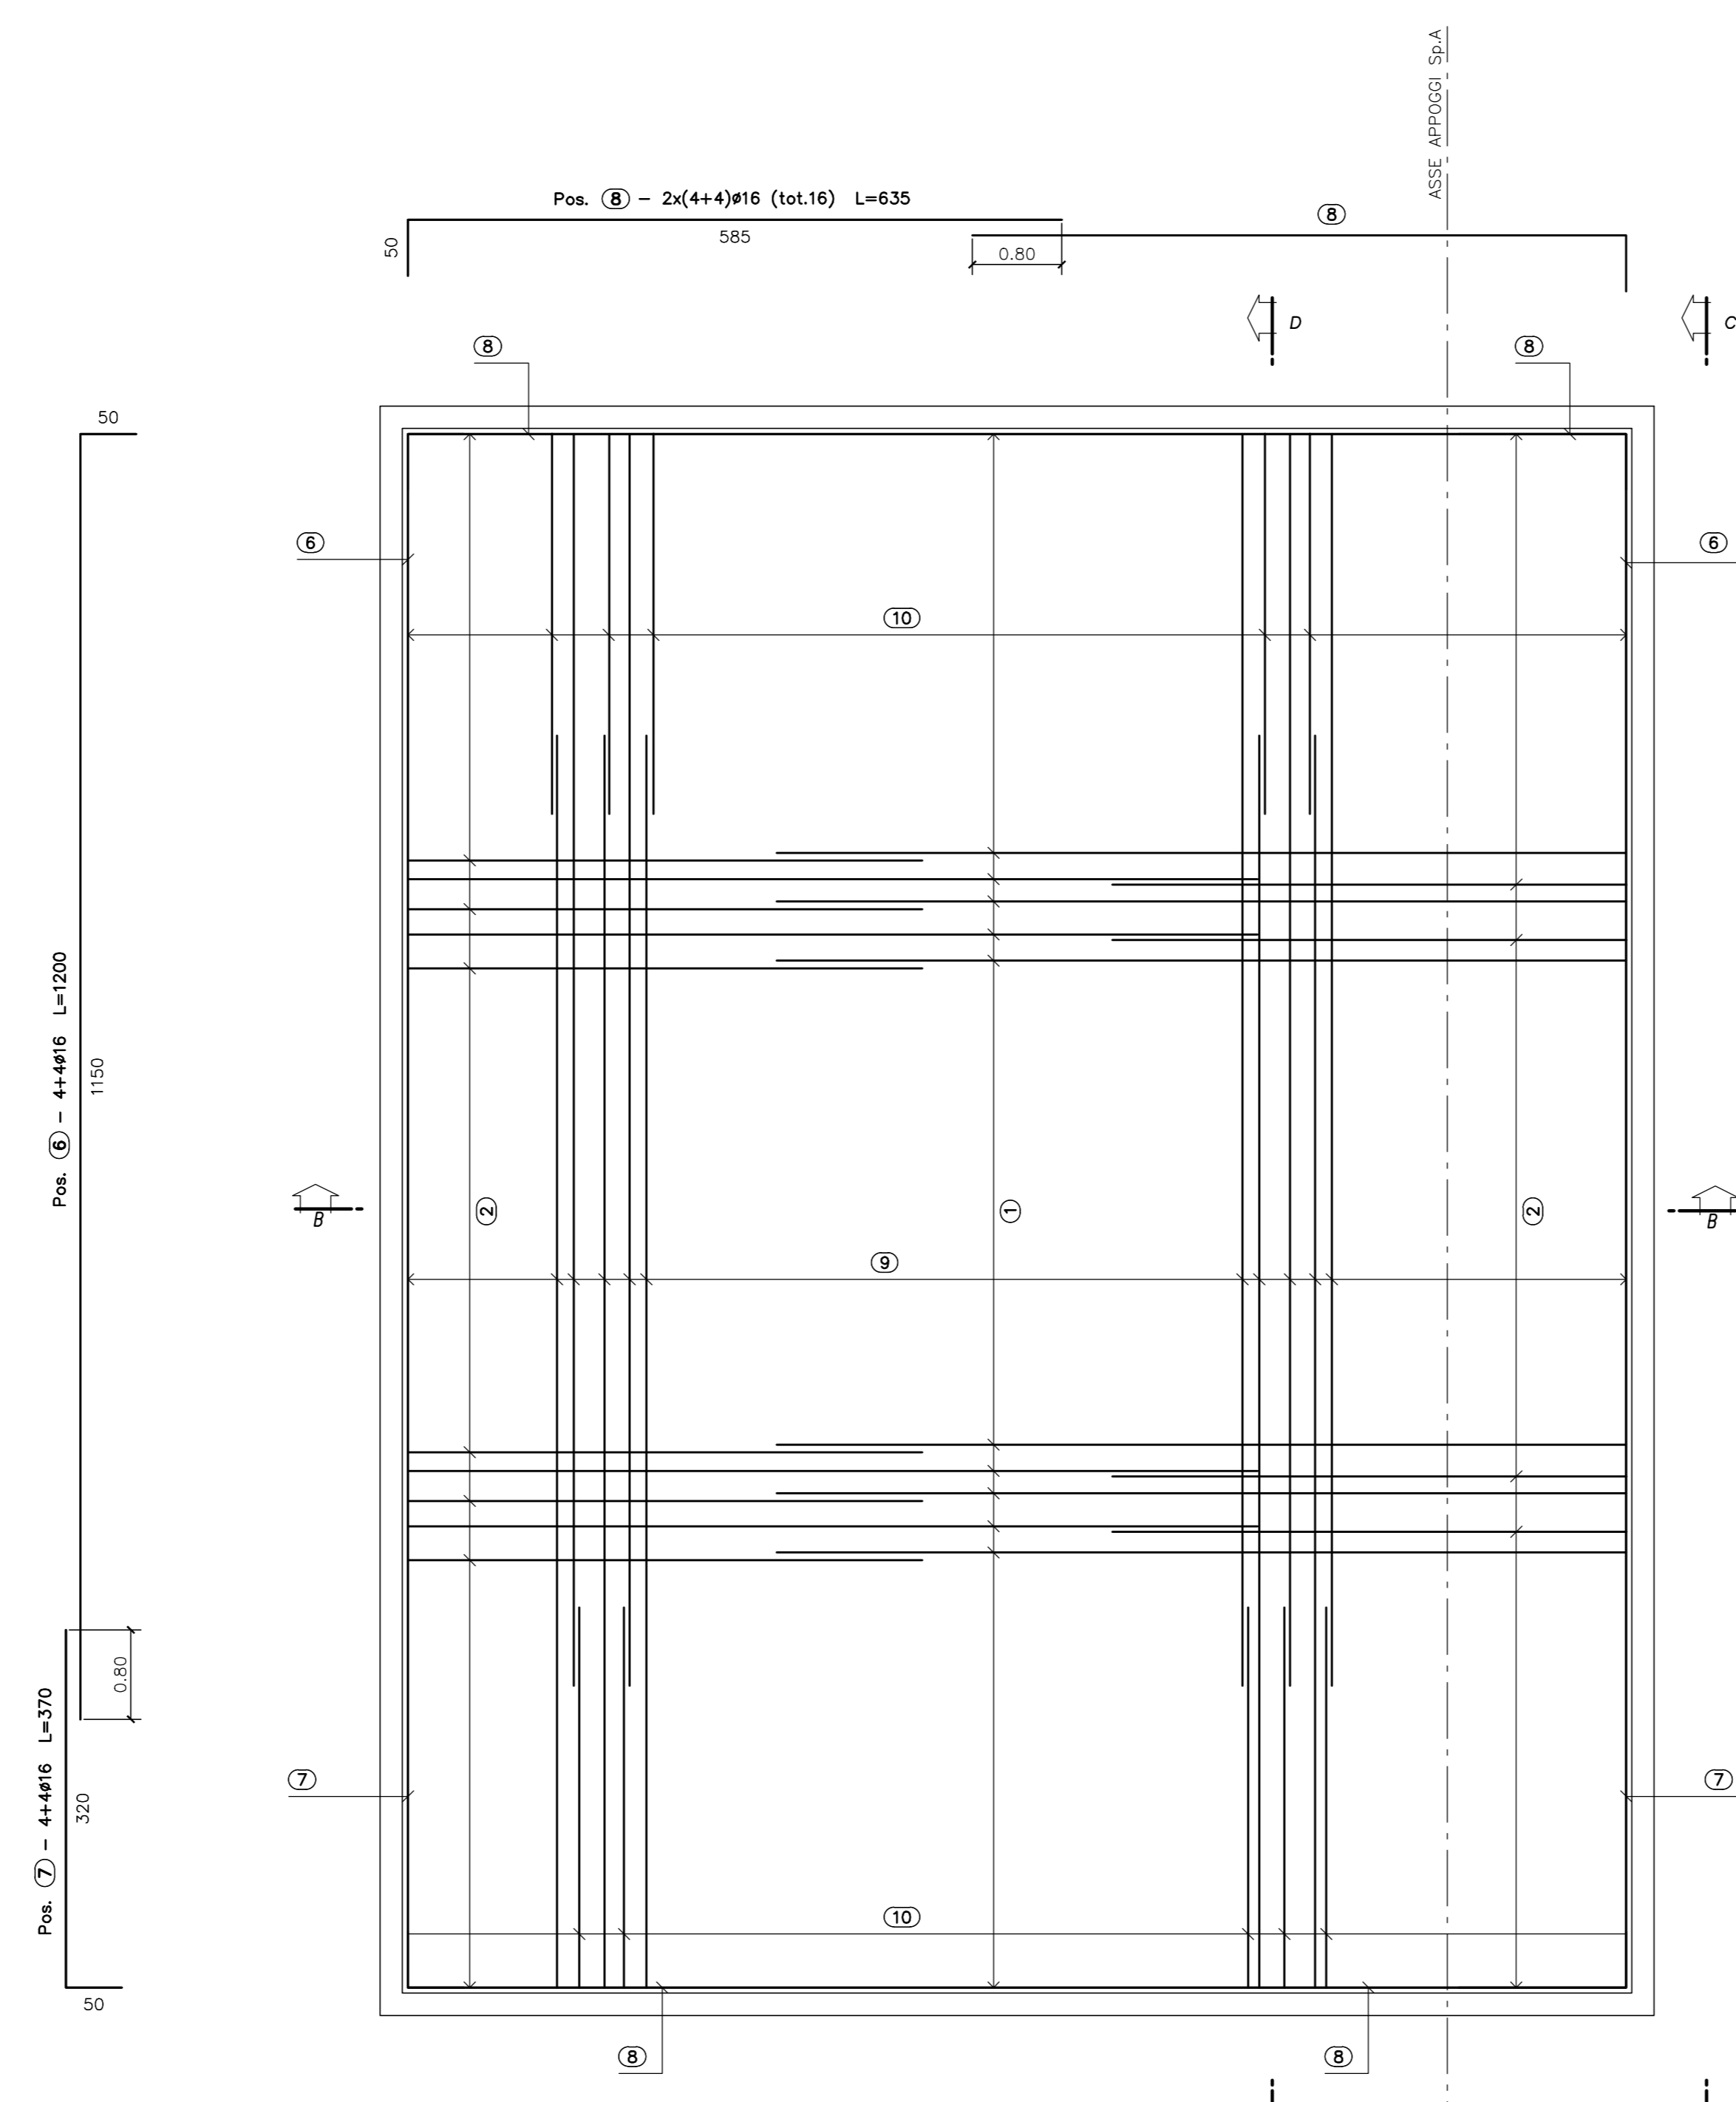


PIANTA SPICCATO
SCALA 1:50

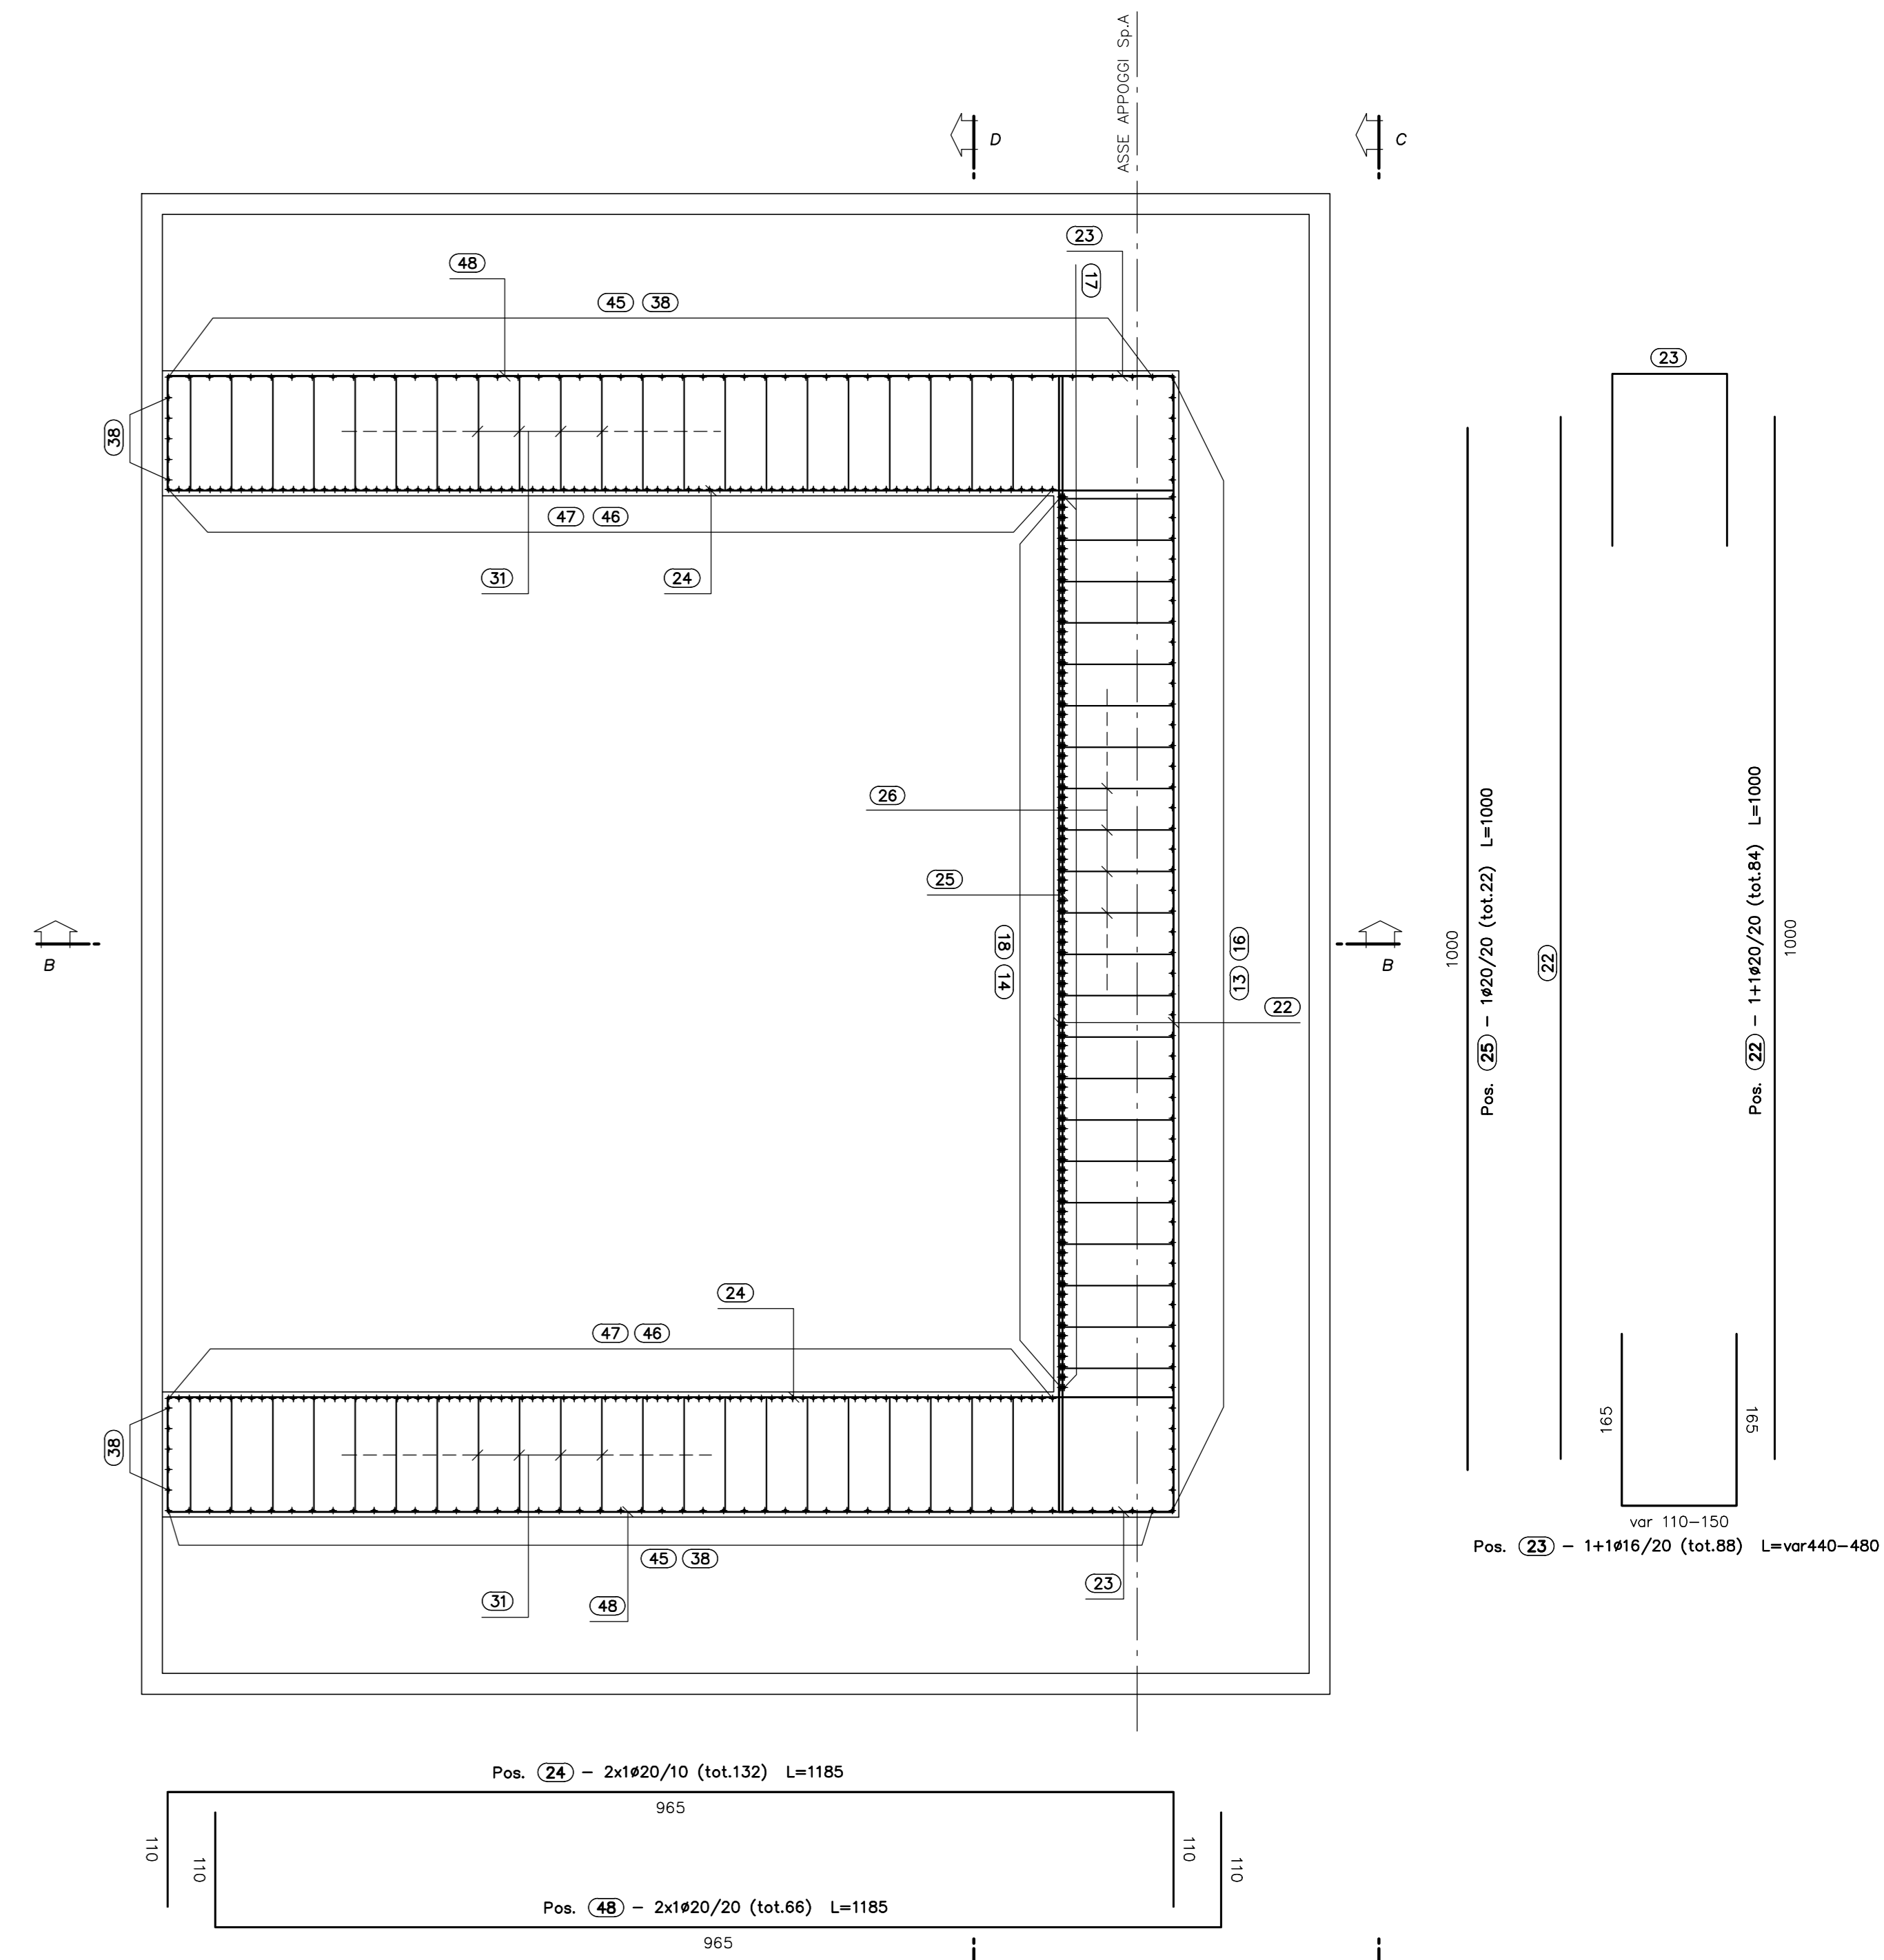

VISTA DALL'ALTO
SCALA 1:50

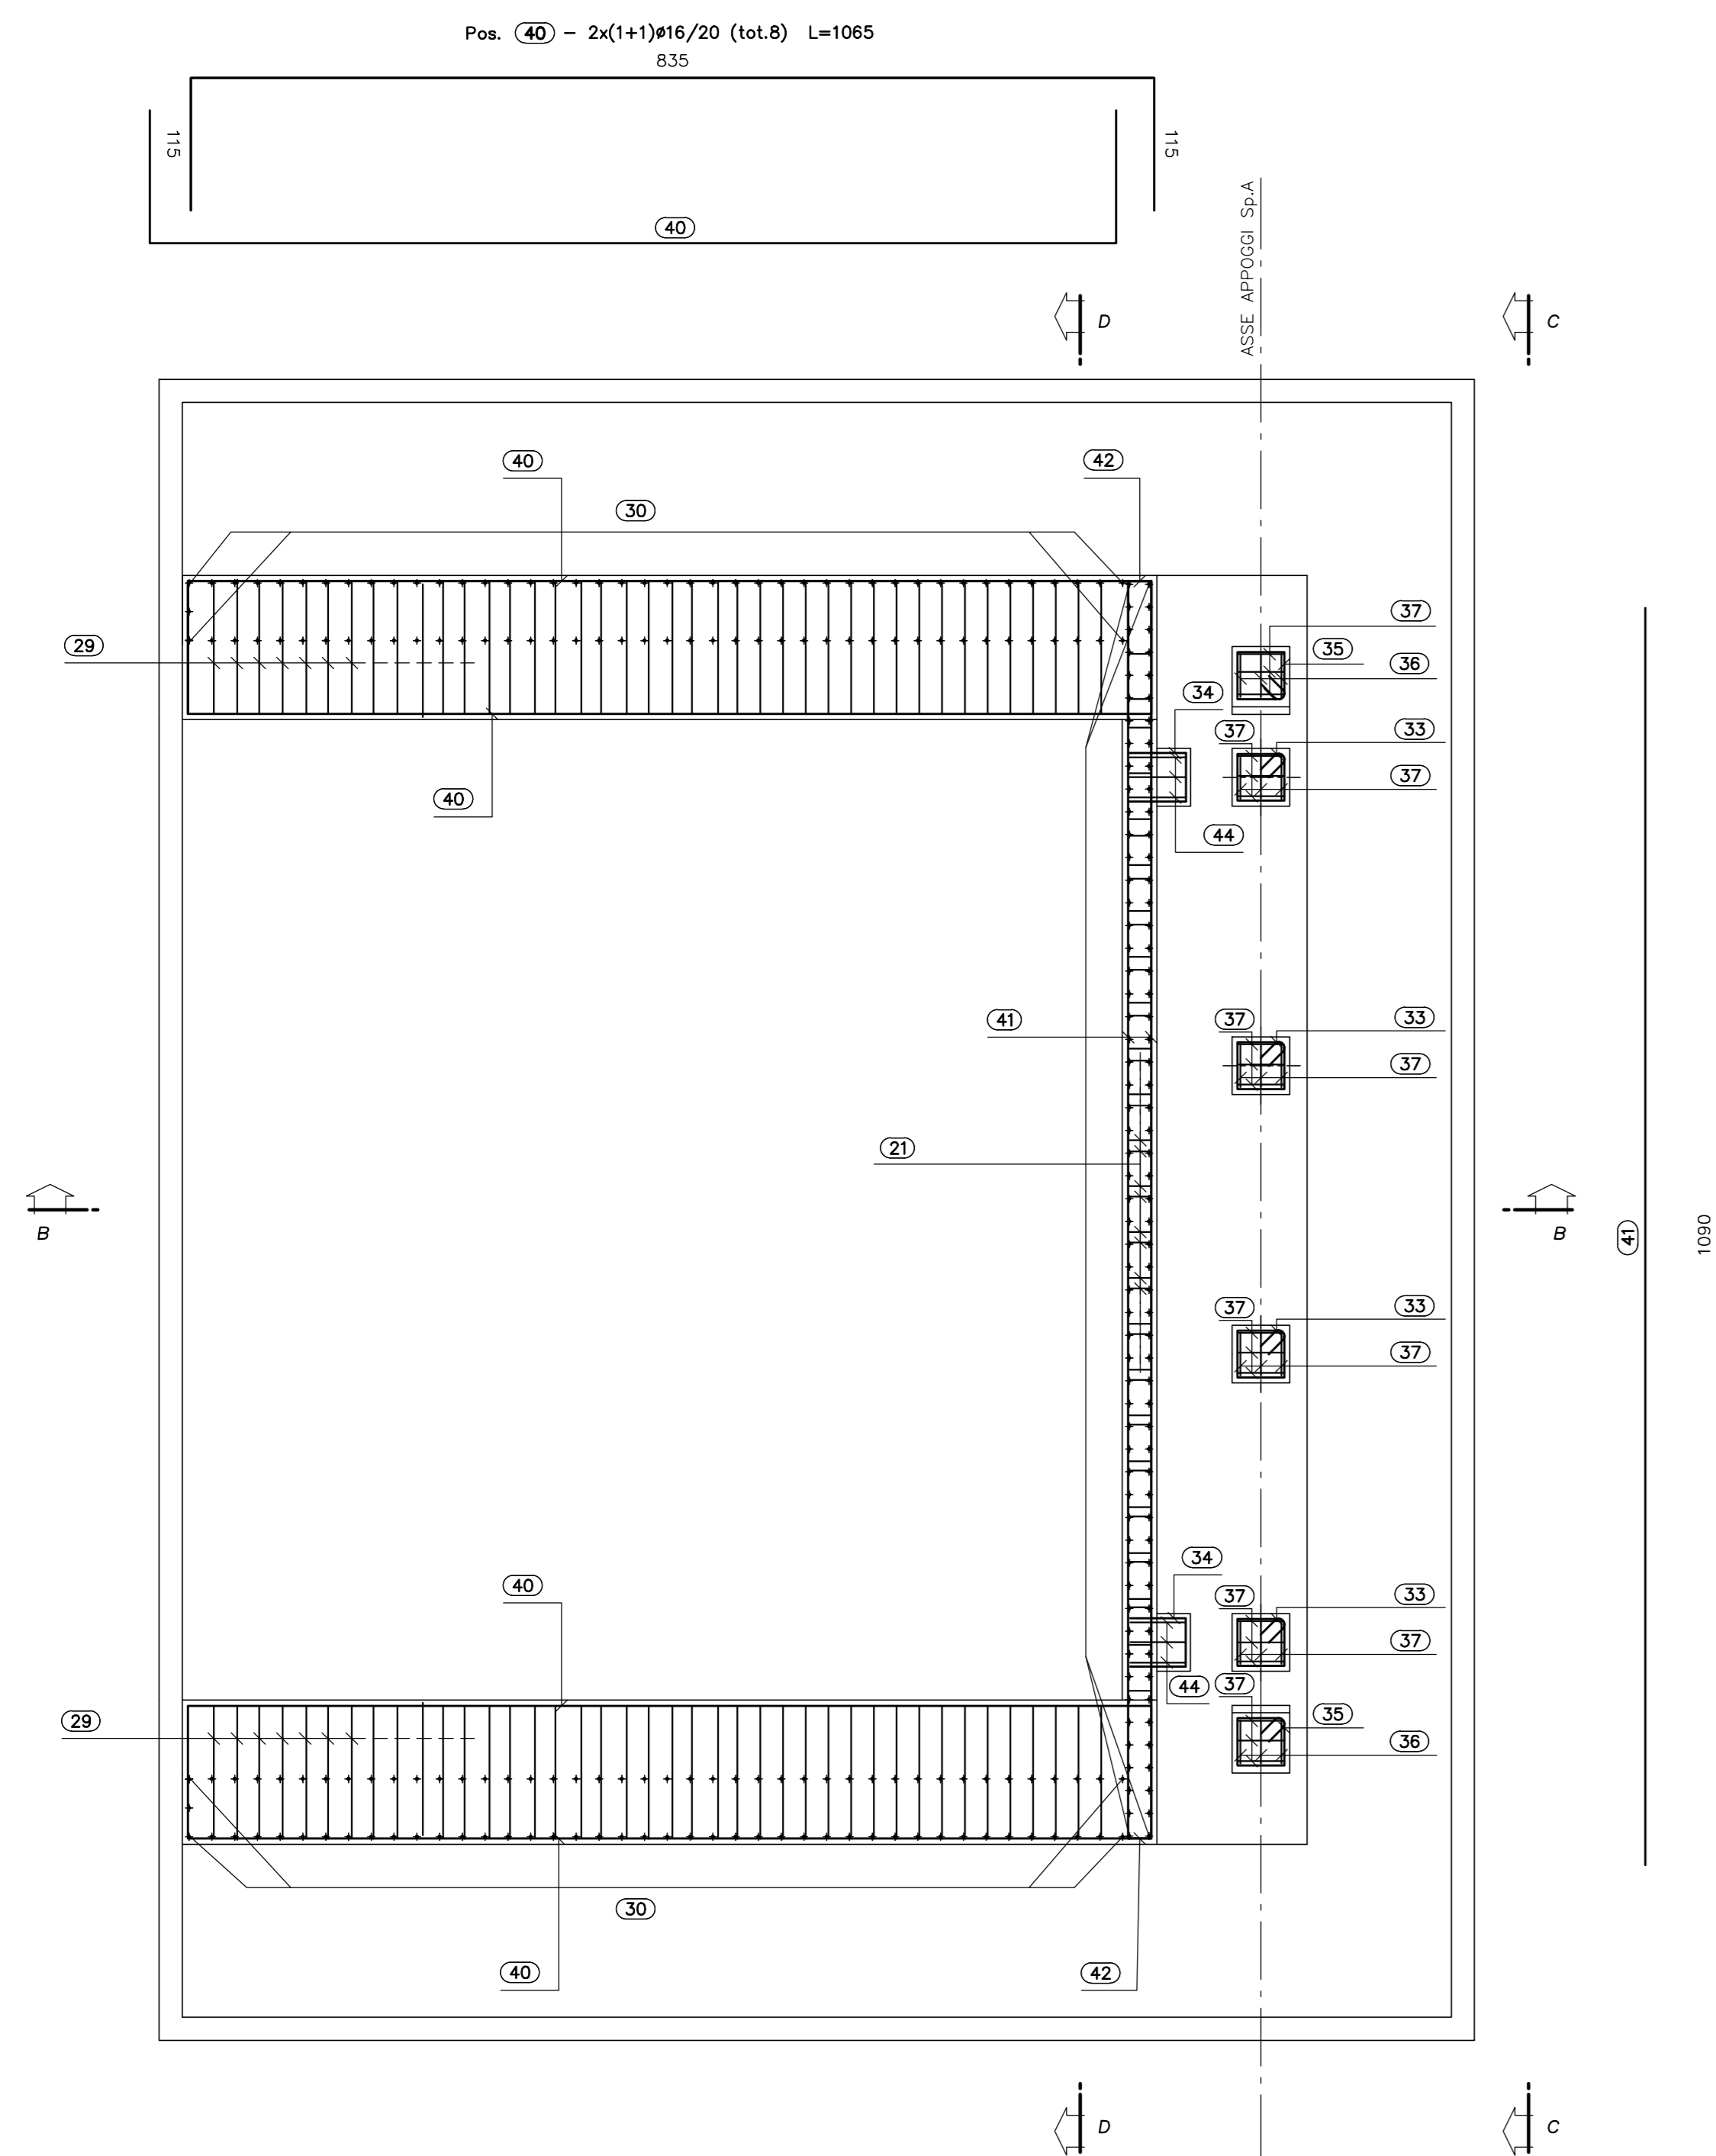

SEZIONE A-A
SCALA 1:50

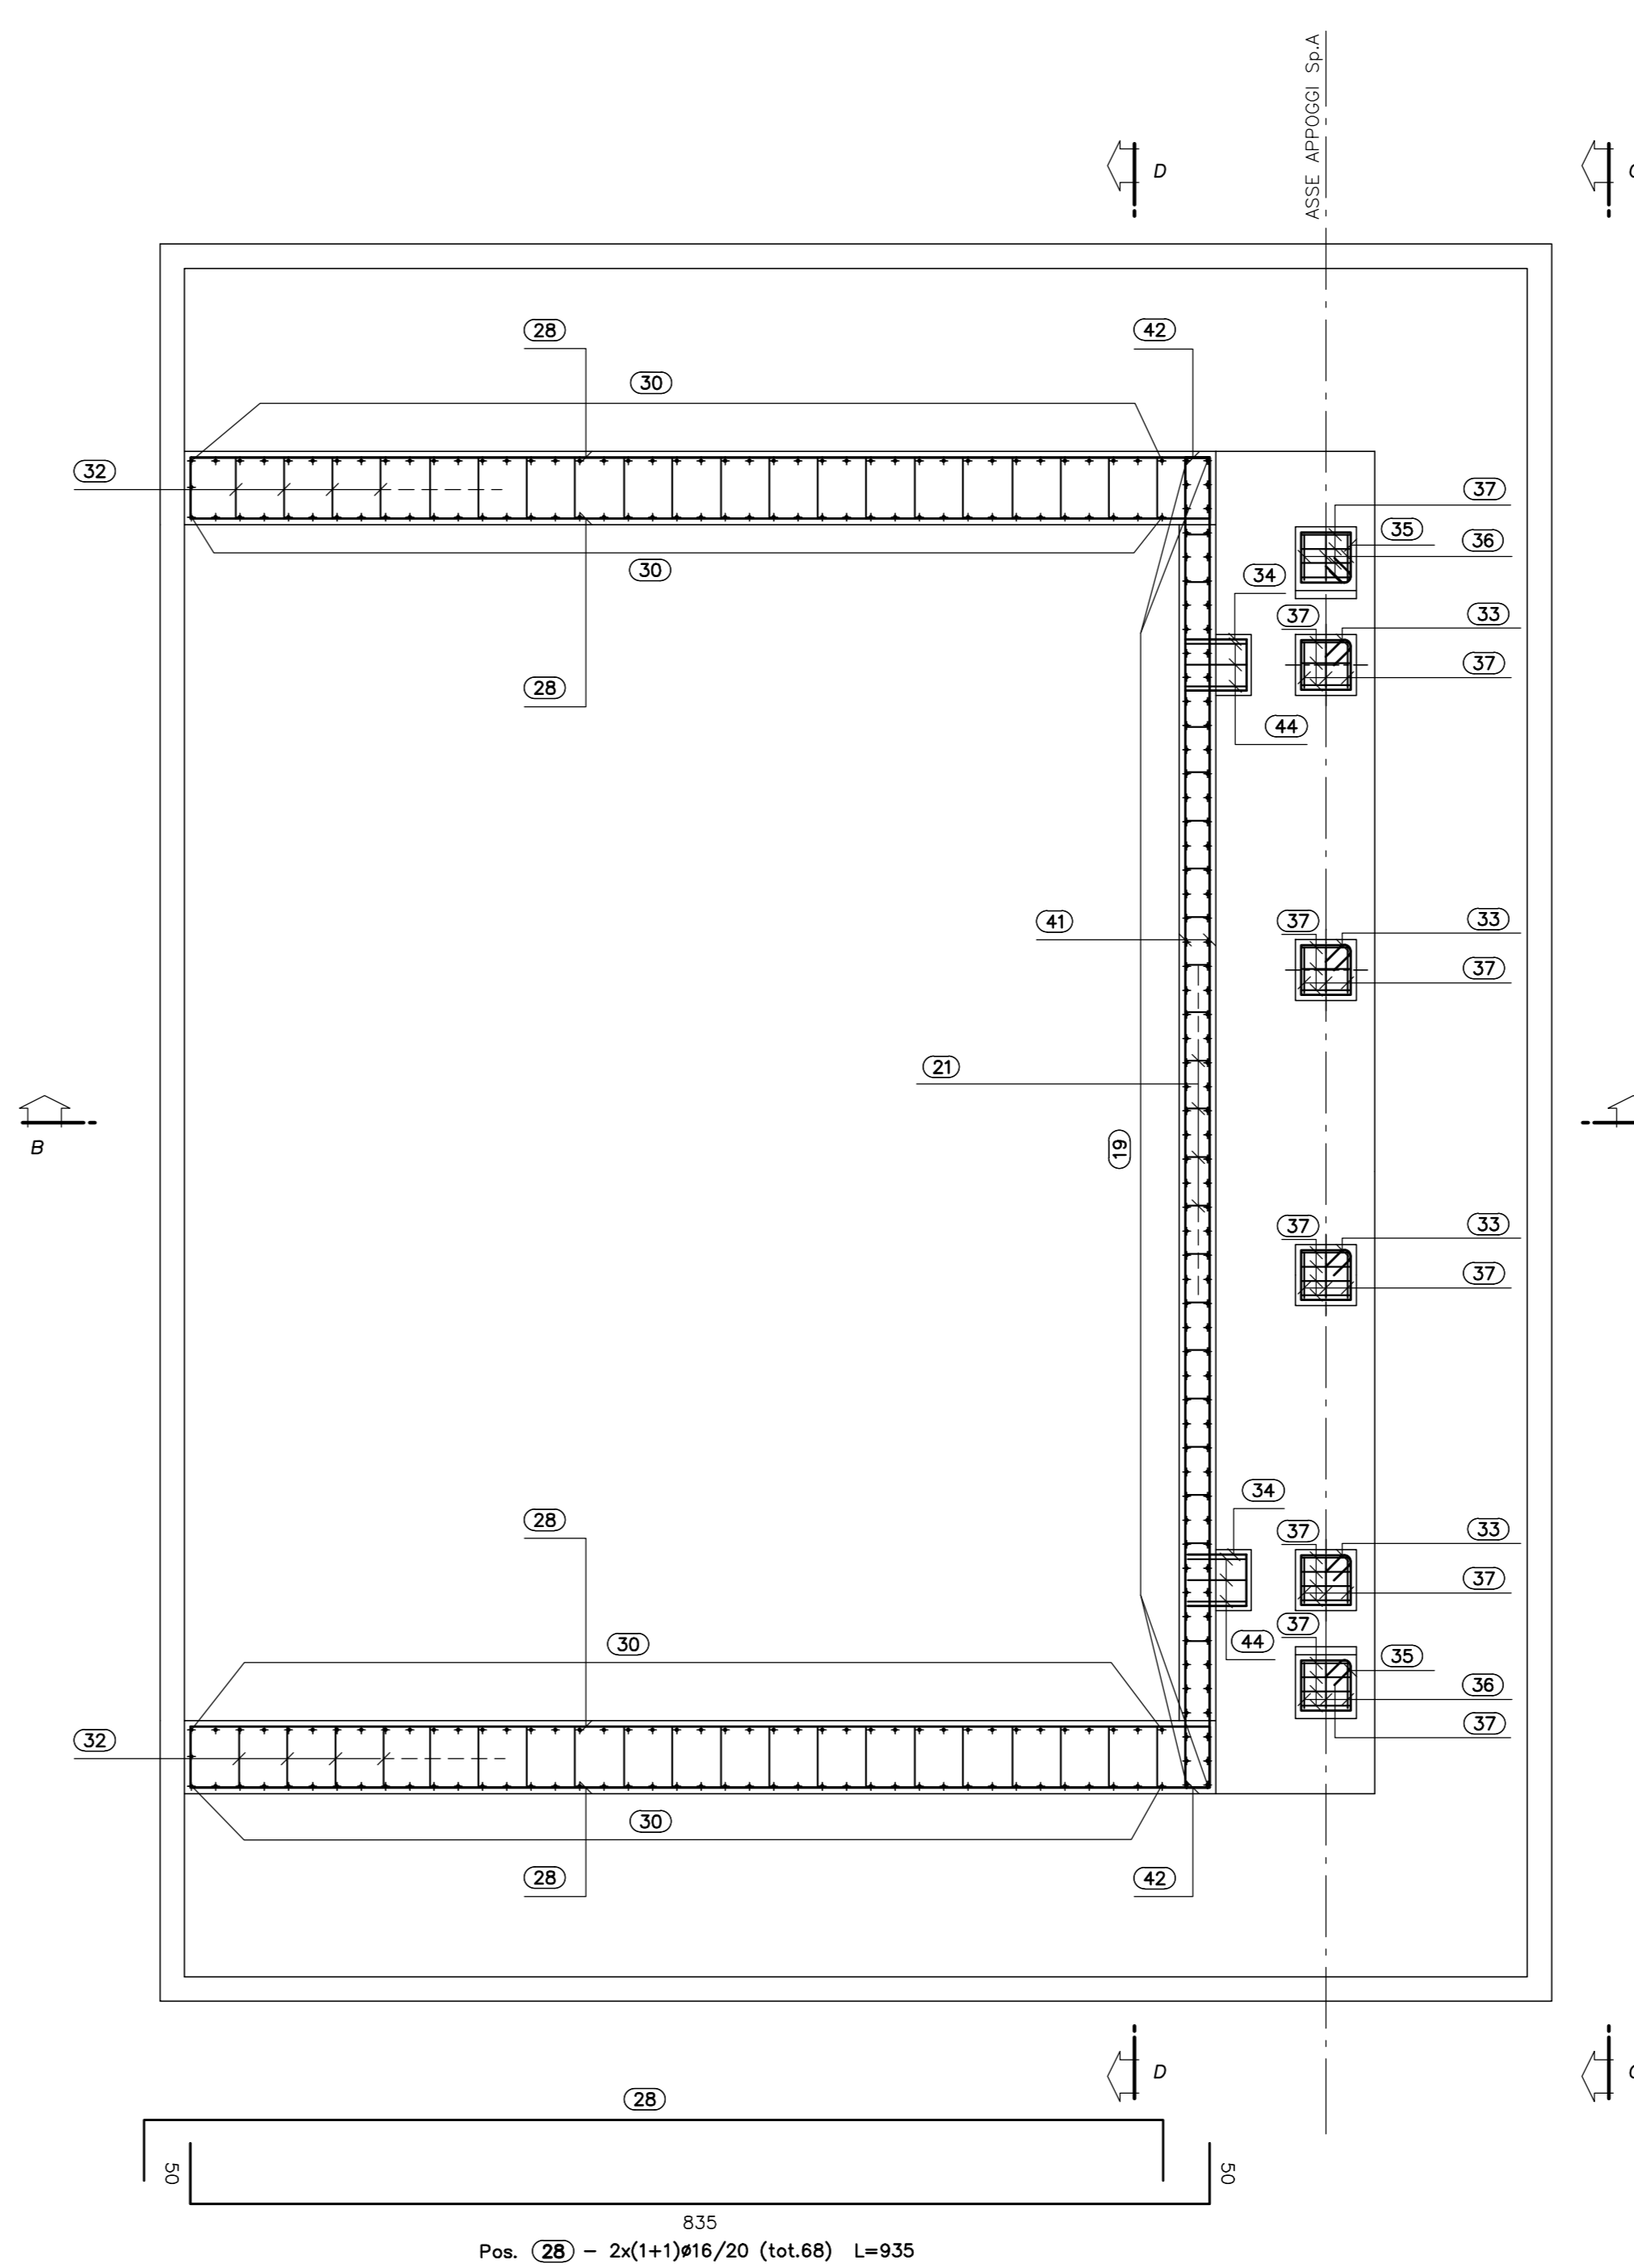

NOTE:

PER LA TABELLA MATERIALI SI RIMANDA ALL'ELABORATO HD01_P03CV16STRDI01_B

COPRIFERRO NETTO MINIMO: 4.0cm



LAVORI DI COLLEGAMENTO TRA LA S.S.11 A MAGENTA E LA TANGENZIALE OVEST DI MILANO

VARIANTE DI ABBIATEGRASSO E ADEGUAMENTO IN SEDE DEL TRATTO ABBIATEGRASSO-VIGEVANO FINO AL PONTE SUL FIUME TICINO

1° STRALCIO DA MAGENTA A VIGEVANO - TRATTA C

PROGETTO ESECUTIVO - COD. MI608

STUDIO CORONA Ing. Renato Vanni Architetto	ING. RENATO DEL PRETE Ing. Renato Del Prete Ingegnere	ECOPLAN Ing. Gabriele Scavini Ingegnere	EG Ing. Gabriele Scavini Ingegnere
UNING Ing. Renato Vanni Architetto	SETAC Prof. Ing. Luigi Roversi Ingegnere	ARKE Ing. Giancarlo Bazzani Ingegnere	DOT. GEOL. DANLO SPALLO Dot. Geol. Danilo Spallo Geologo

VISTO IL RESPONSABILE DEL PROCEDIMENTO: **Ing. Giuseppe Danilo MALGERI**

INTEGRATORE DELLE PRESTAZIONI SPECIALISTICHE: **Ing. Fabrizio BAIETTI**

IL COORDINATORE DELLA SICUREZZA IN FASE DI PROGETTAZIONE: **Prof. Ing. Carlo Luigi MONTERISI**

IL COORDINATORE DELLA SICUREZZA IN FASE DI PROGETTAZIONE: **Ing. Giancarlo COIRELLO**

HD20 - CV16 - CAVALCAVIA
ARMATURA SPALLA A - TAVOLA 1 DI 2

PROGETTO	LIV. PROJ.	N. PROJ.	REVISIONE	SCALA:
LO203	E	23/01	A	1:50

C				
B				
A	EMISSIONE	Ottobre 2023	ING. STEFANIA BISSI	ING. GAETANO BANERI
REV.	DESCRIZIONE	DATA	REDATTO	VERIFICATO