




PIANTA IMPALCATO  
SCALA 1:200

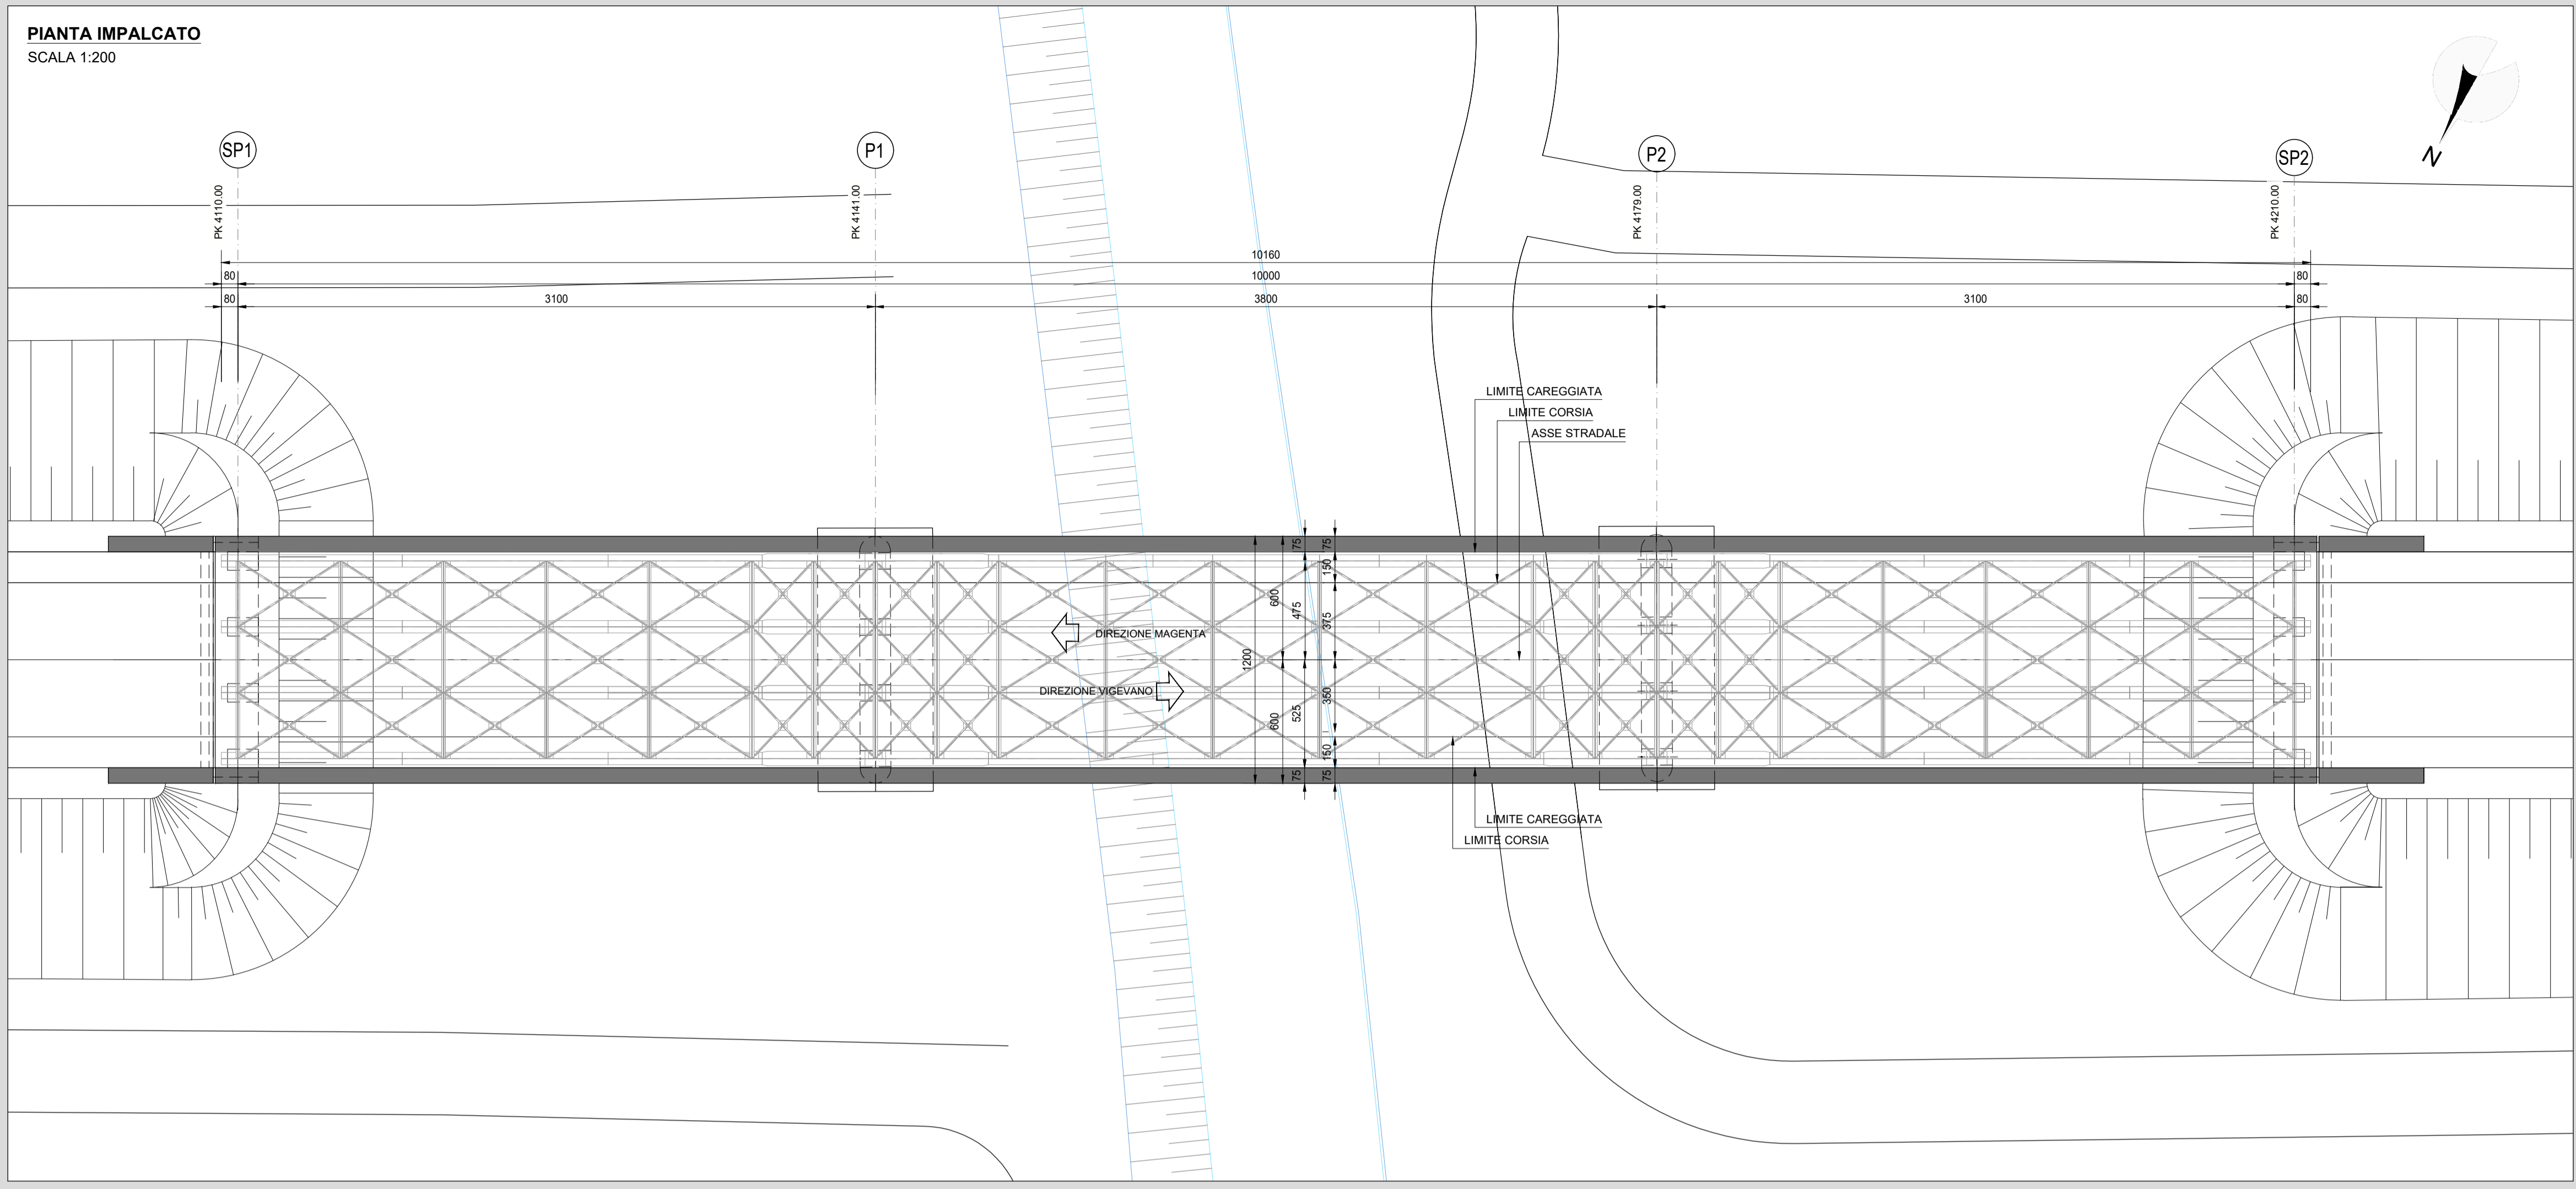

PROSPETTO NORD  
SCALA 1:200

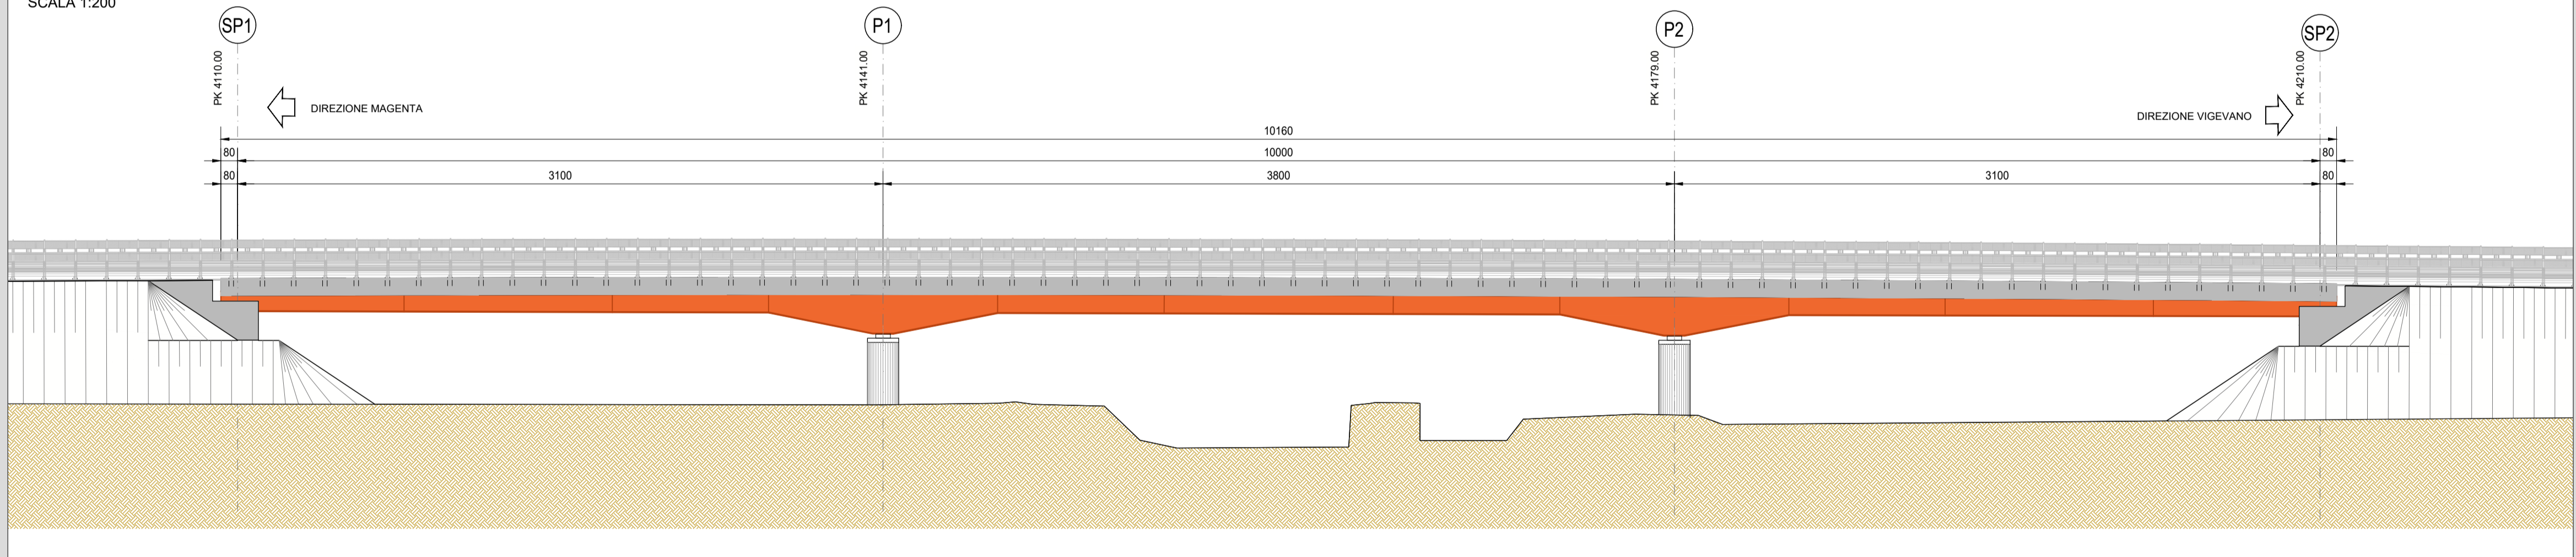

PROSPETTO NORD  
SCALA 1:200

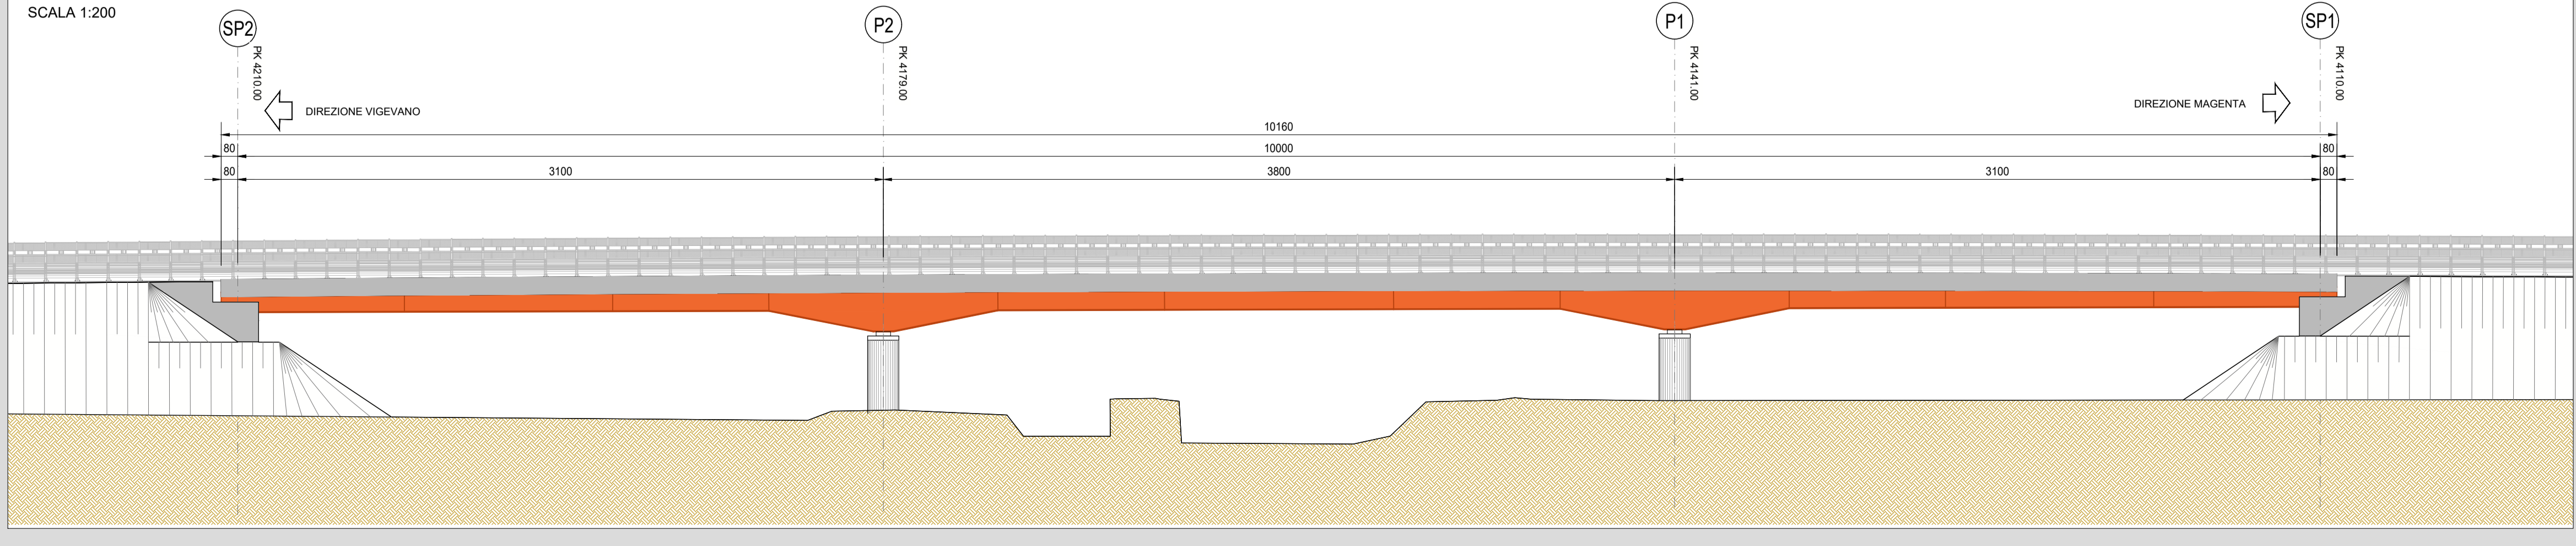

RICHIAMI AD ALTRI ELABORATI  
PER LA DEFINIZIONE DELLE CARATTERISTICHE DEI MATERIALI **HF06 - P03P003STRSC01**

**ANAS S.p.A.**  
Direzione Tecnica

**LAVORI DI COLLEGAMENTO TRA LA S.S.11 A MAGENTA E LA TANGENZIALE OVEST DI MILANO**  
**VARIANTE DI ABBATEGRASSO E ADEGUAMENTO IN SEDE DEL TRATTO ABBATEGRASSO-VIGEVANO FINO AL PONTE SUL FIUME TICINO**  
**1° STRALCIO DA MAGENTA A VIGEVANO - TRATTA C**  
**PROGETTO ESECUTIVO - COD. MI608**

<b>STUDIO CORONA</b> Ing. Renato Vaira Cof. del. Reg. di Torino n. 10000 P. A. 20211	<b>ING. REMATO DEL PRETE</b> Ing. Renato Del Prete Cof. del. Reg. di Bari n. 5075 P. A. 20211	<b>ECOPLAN</b> Arch. Nicoletta Frattini Cof. del. Reg. di Torino n. 10000 P. A. 20211	<b>EG</b> EGG Engineering & Consulting S.r.l. Ing. Gabriele Inesetti Cof. del. Reg. di Roma n. 10000 P. A. 21102
<b>UNING</b> Ing. Renato Vaira Cof. del. Reg. di Torino n. 10000 P. A. 20211	<b>SETAC</b> SETAC S.r.l. Prof. Ing. Luigi Montersì Cof. del. Reg. di Bari n. 5075 P. A. 20211	<b>ARKE</b> ARKE S.r.l. Ing. Giacomino Argerano Cof. del. Reg. di Bari n. 5075 P. A. 20211	<b>DOTT. GEOL. DANILLO GALLO</b> Dott. Geol. Danilo Gallo Cof. del. Reg. di Roma n. 10000 P. A. 21102

VISTO IL RESPONSABILE DEL PROCEDIMENTO: *Giuseppe Danilo Malgeri*  
INGEGNERE DELLE PRESTAZIONI SPECIALISTICHE: *Fabrizio Bajetti*  
GEOLOGO: *Luigi Montersì*  
IL COORDINATORE DELLA SICUREZZA IN FASE DI PROGETTAZIONE: *Gianluca Ciciriello*

**HF08**  
**H - PROGETTO STRUTTURALE OPERE PRINCIPALI**  
**HF - P003 - PONTE NAVIGLIO BEREGUARDO**  
**PLANIMETRIA E PROSPETTI DELL'OPERA (DX E SX)**

CODICE PROGETTO	NOME FILE	REVISIONE	SCALA:
PROGETTO	HF08-P03P003STRDI02_A.dwg		
LIV. PROG.	N. PROG.		
LO203	E 2301		
CODICE ELAB.	P03P003STRDI02	A	1:200

C				
B				
A	EMISSIONE	Ottobre 2023	ARCH. MAURO SASSO	ING. GAETANO RANIERI
REV.	DESCRIZIONE	DATA	REDATTO	VERIFICATO
			ING. FABRIZIO BAJETTI	