


TIPOLOGIA COPPELLE		
TIPO	QUANTITA'	FORMA
A1	1	
A2	1	
A3	1	
A4	1	
A5	1	
A6	1	
A7	1	
A8	1	
A9	1	

TIPOLOGIA COPPELLE		
TIPO	QUANTITA'	FORMA
A10	1	
A11	1	
A12	1	
A13	1	
A14	1	
A15	1	
A16	1	
A17	1	
A18	1	

TIPOLOGIA COPPELLE		
TIPO	QUANTITA'	FORMA
A19	1	
A20	1	
A21	1	
A22	1	
B1	6	
B2	21	
B3	6	
B4	6	
B5	6	


PIANTA PREDALLES
SCALA 1:50

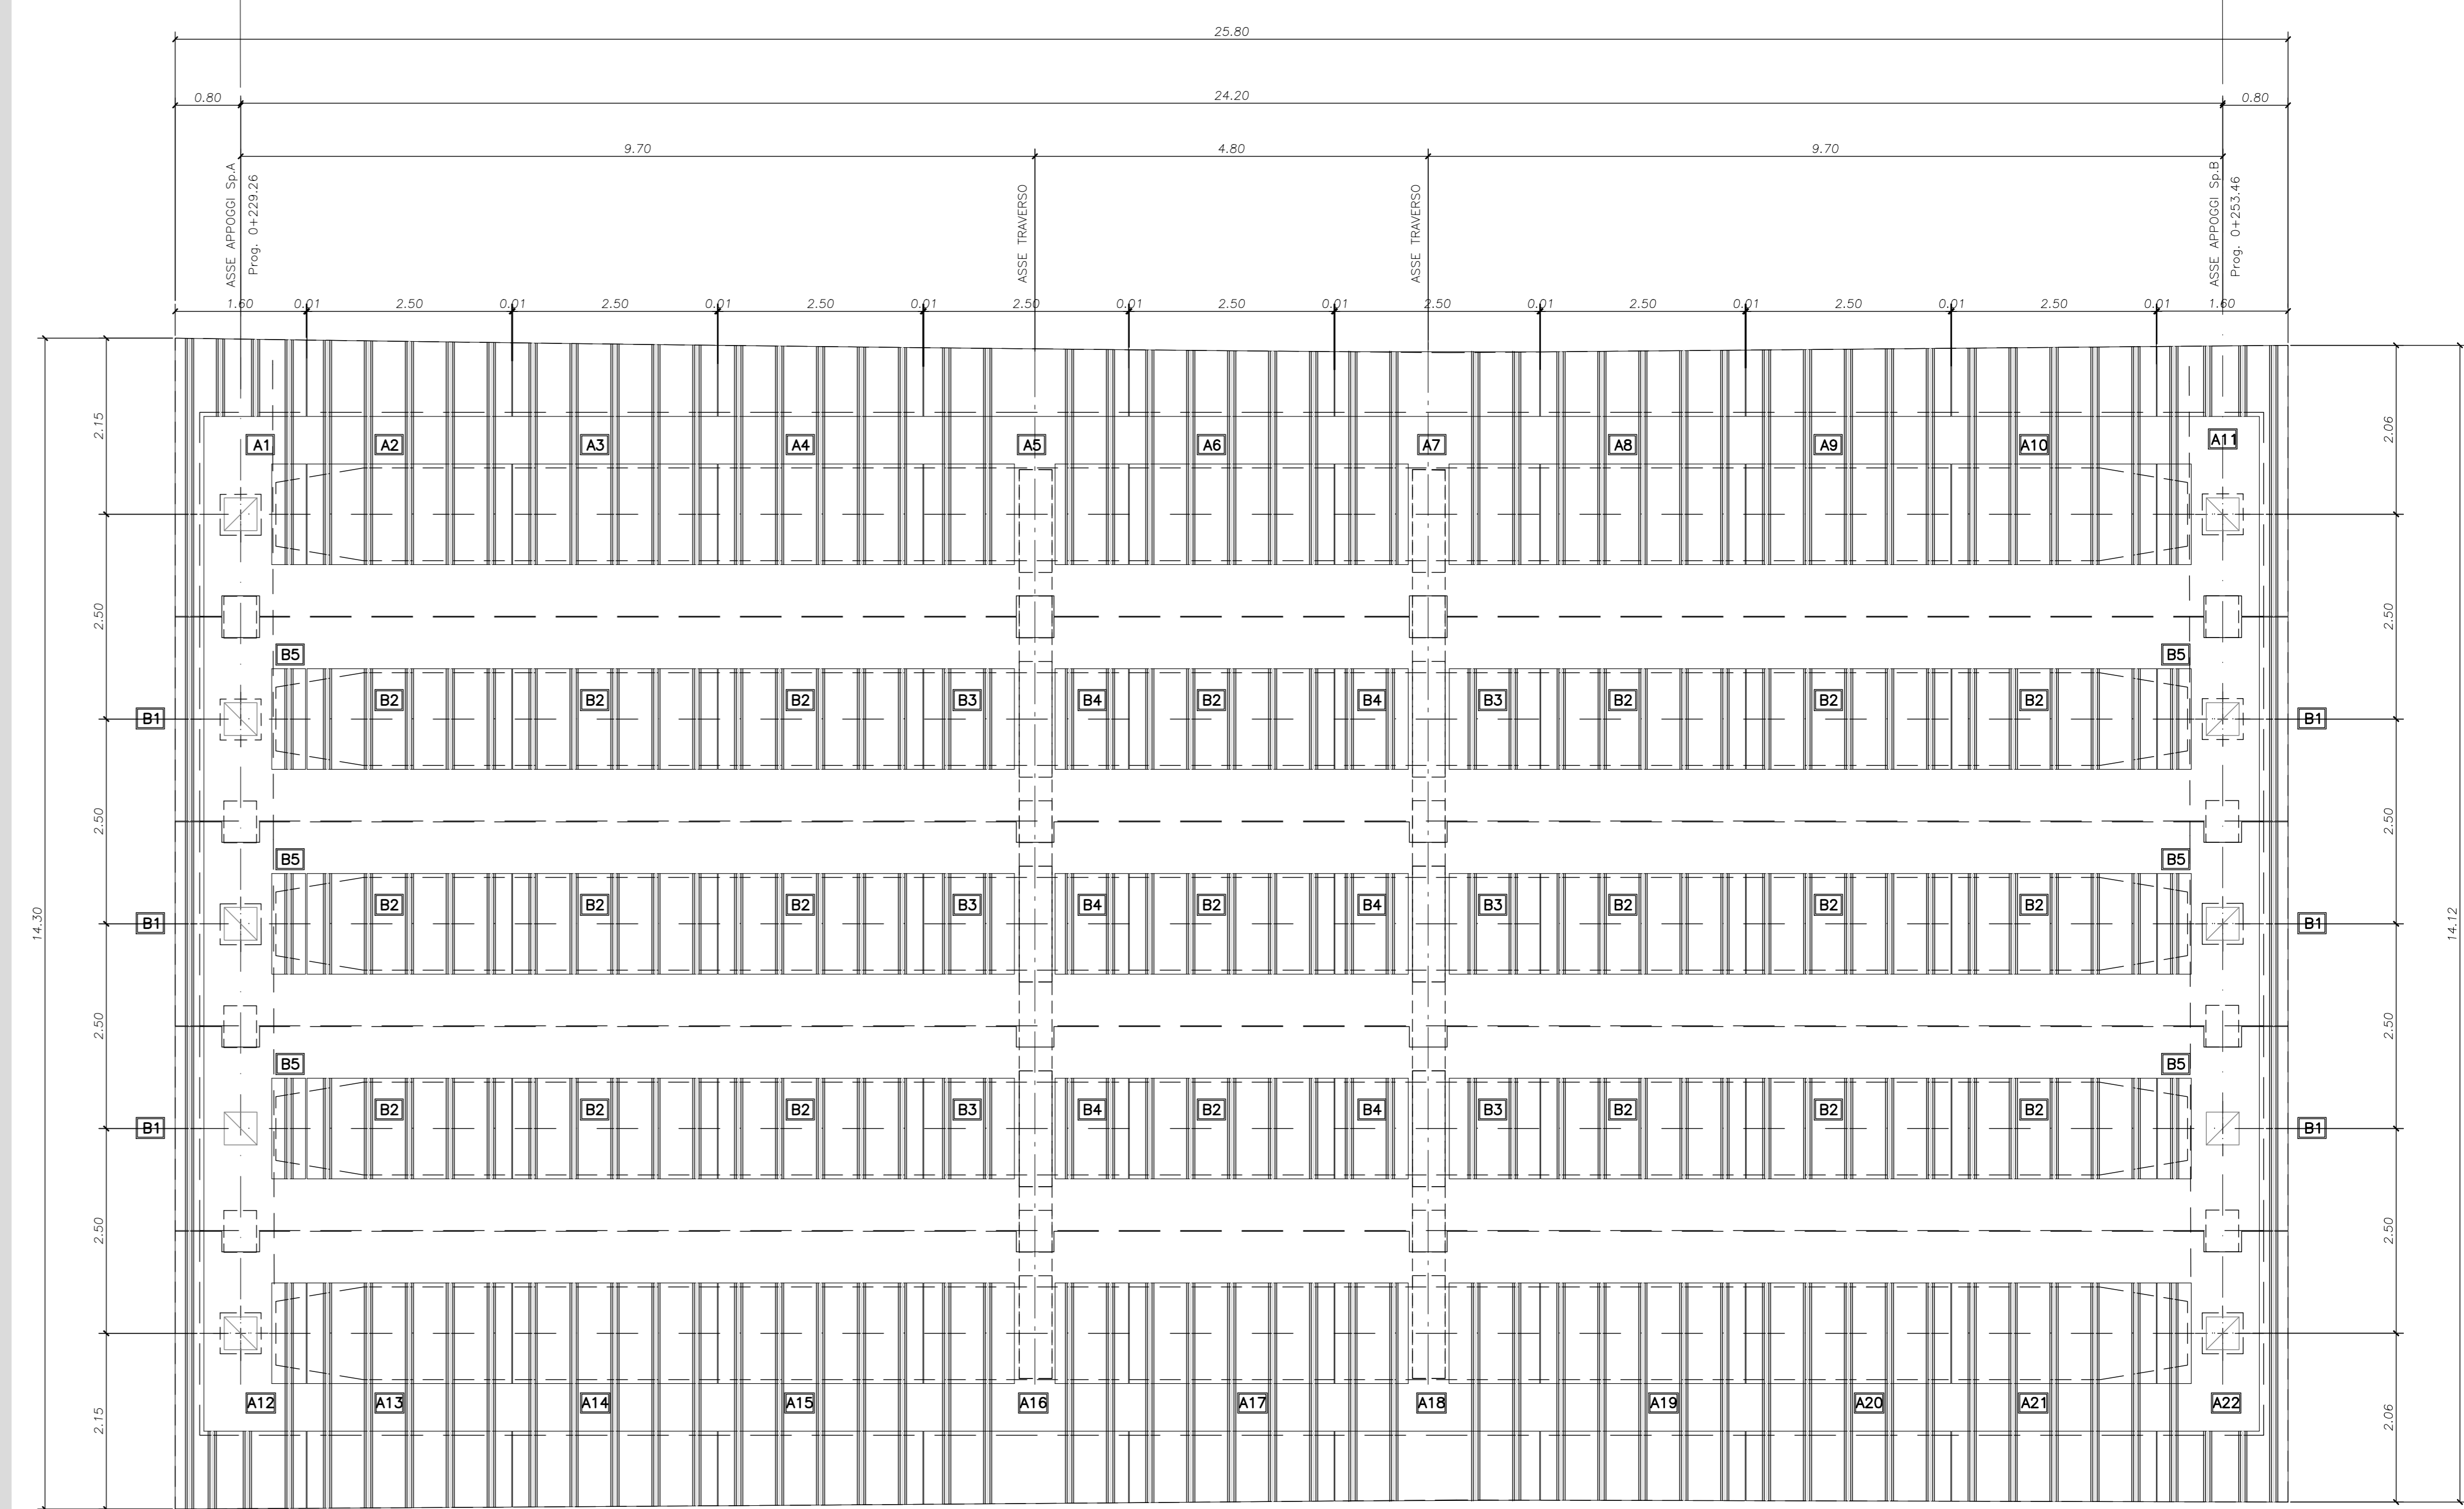

PARTICOLARE ARMATURA COPPELLE
SCALA 1:10



SEZIONE TRASVERSALE IMPALCATO
SCALA 1:50

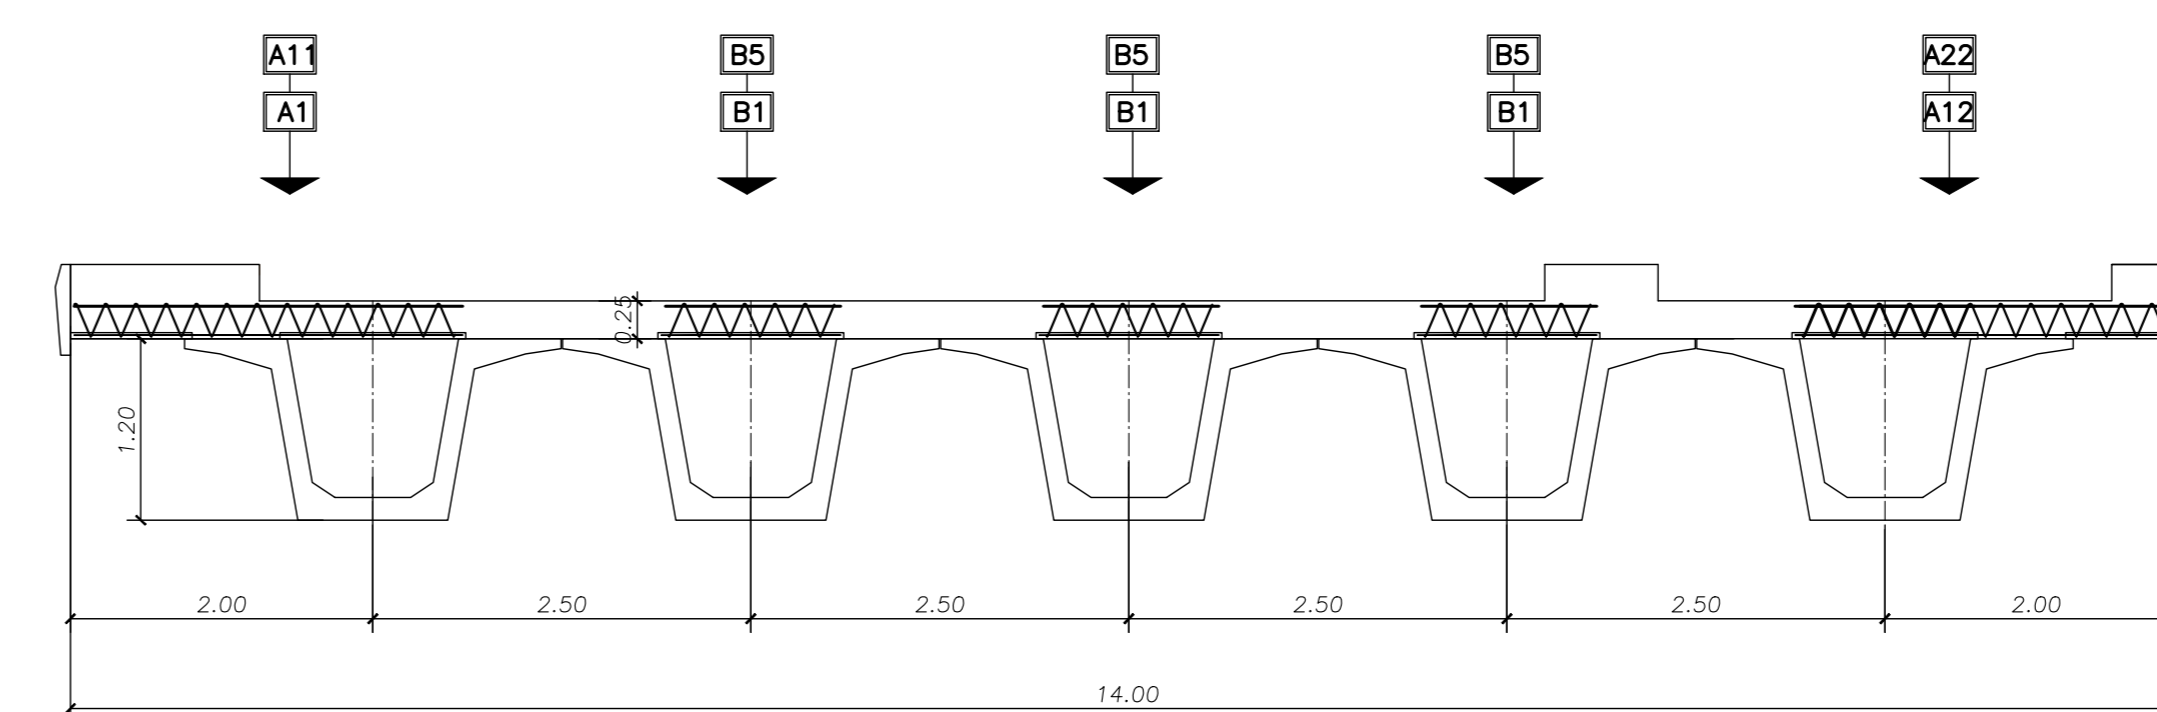

NOTE:

PER LA TABELLA MATERIALI SI RIMANDA ALL'ELABORATO HG01_P03CV17STRDIO1_B

COPRIFERRO NETTO MINIMO: 4.0cm

ANAS S.p.A.
Direzione Tecnica

LAVORI DI COLLEGAMENTO TRA LA S.S.11 A MAGENTA E LA TANGENZIALE OVEST DI MILANO
VARIANTE DI ABBIATEGRASSO E ADEGUAMENTO IN SEDE DEL TRATTO ABBIATEGRASSO-VIGEVANO FINO AL PONTE SUL FIUME TICINO
1° STRALCIO DA MAGENTA A VIGEVANO - TRATTA C

PROGETTO ESECUTIVO - COD. MI608

STUDIO CORONA Ing. Renato Vanni Arch. Roberto Vanni	ING. RENATO DEL PRISTE Ing. Vittorio Dotti Ing. Roberto Vanni	ECOPLAN Arch. Nicola Fattori Arch. Roberto Vanni	EG Ing. Gabriele Scarpini Arch. Roberto Vanni
UNING Ing. Renato Vanni Arch. Roberto Vanni	SETAC Prof. Ing. Luigi Marzulli Arch. Roberto Vanni	ARKE Arch. Roberto Vanni	DOTI. GEOL. GIANFRANCO Dott. Carlo Dotti Dott. Gianfranco

VISTO IL RESPONSABILE DEL PROCEDIMENTO
Giuseppe D'Amico
Dott. Ing. Giuseppe D'Amico MALGERI

INTEGRATORE DELLE PRESTAZIONI SPECIALISTICHE
SAIETTI
Ing. Fabrizio SAIETTI

GEOLOGO
MONTERISI
Prof. Ing. Carlo Luigi MONTERISI

IL COORDINATORE DELLA SICUREZZA IN FASE DI PROGETTAZIONE
COIRELLO
Ing. Gianluca COIRELLO

H - PROGETTO STRUTTURALE - OPERE PRINCIPALI
HG - CV17 - CAVALCAVIA SP. N. 183
PIANTA, SEZIONE E ABCO PREDALLES

CODICE PROGETTO LO203	LIV. PROG. E	N. PROG. 2301	NOME FILE HG19_P03CV17STRAR04.dwg	REVISIONE A	SCALA 1:50/10
REV.	DESCRIZIONE	DATA	REDATTO	VERIFICATO	APPROVATO
A	EMISSIONE	Ottobre 2023	ING. STEFANO BANERI	ING. GAETANO BANERI	ING. FABRIZIO SAIETTI