



SEZIONE C-C  
SCALA 1:50

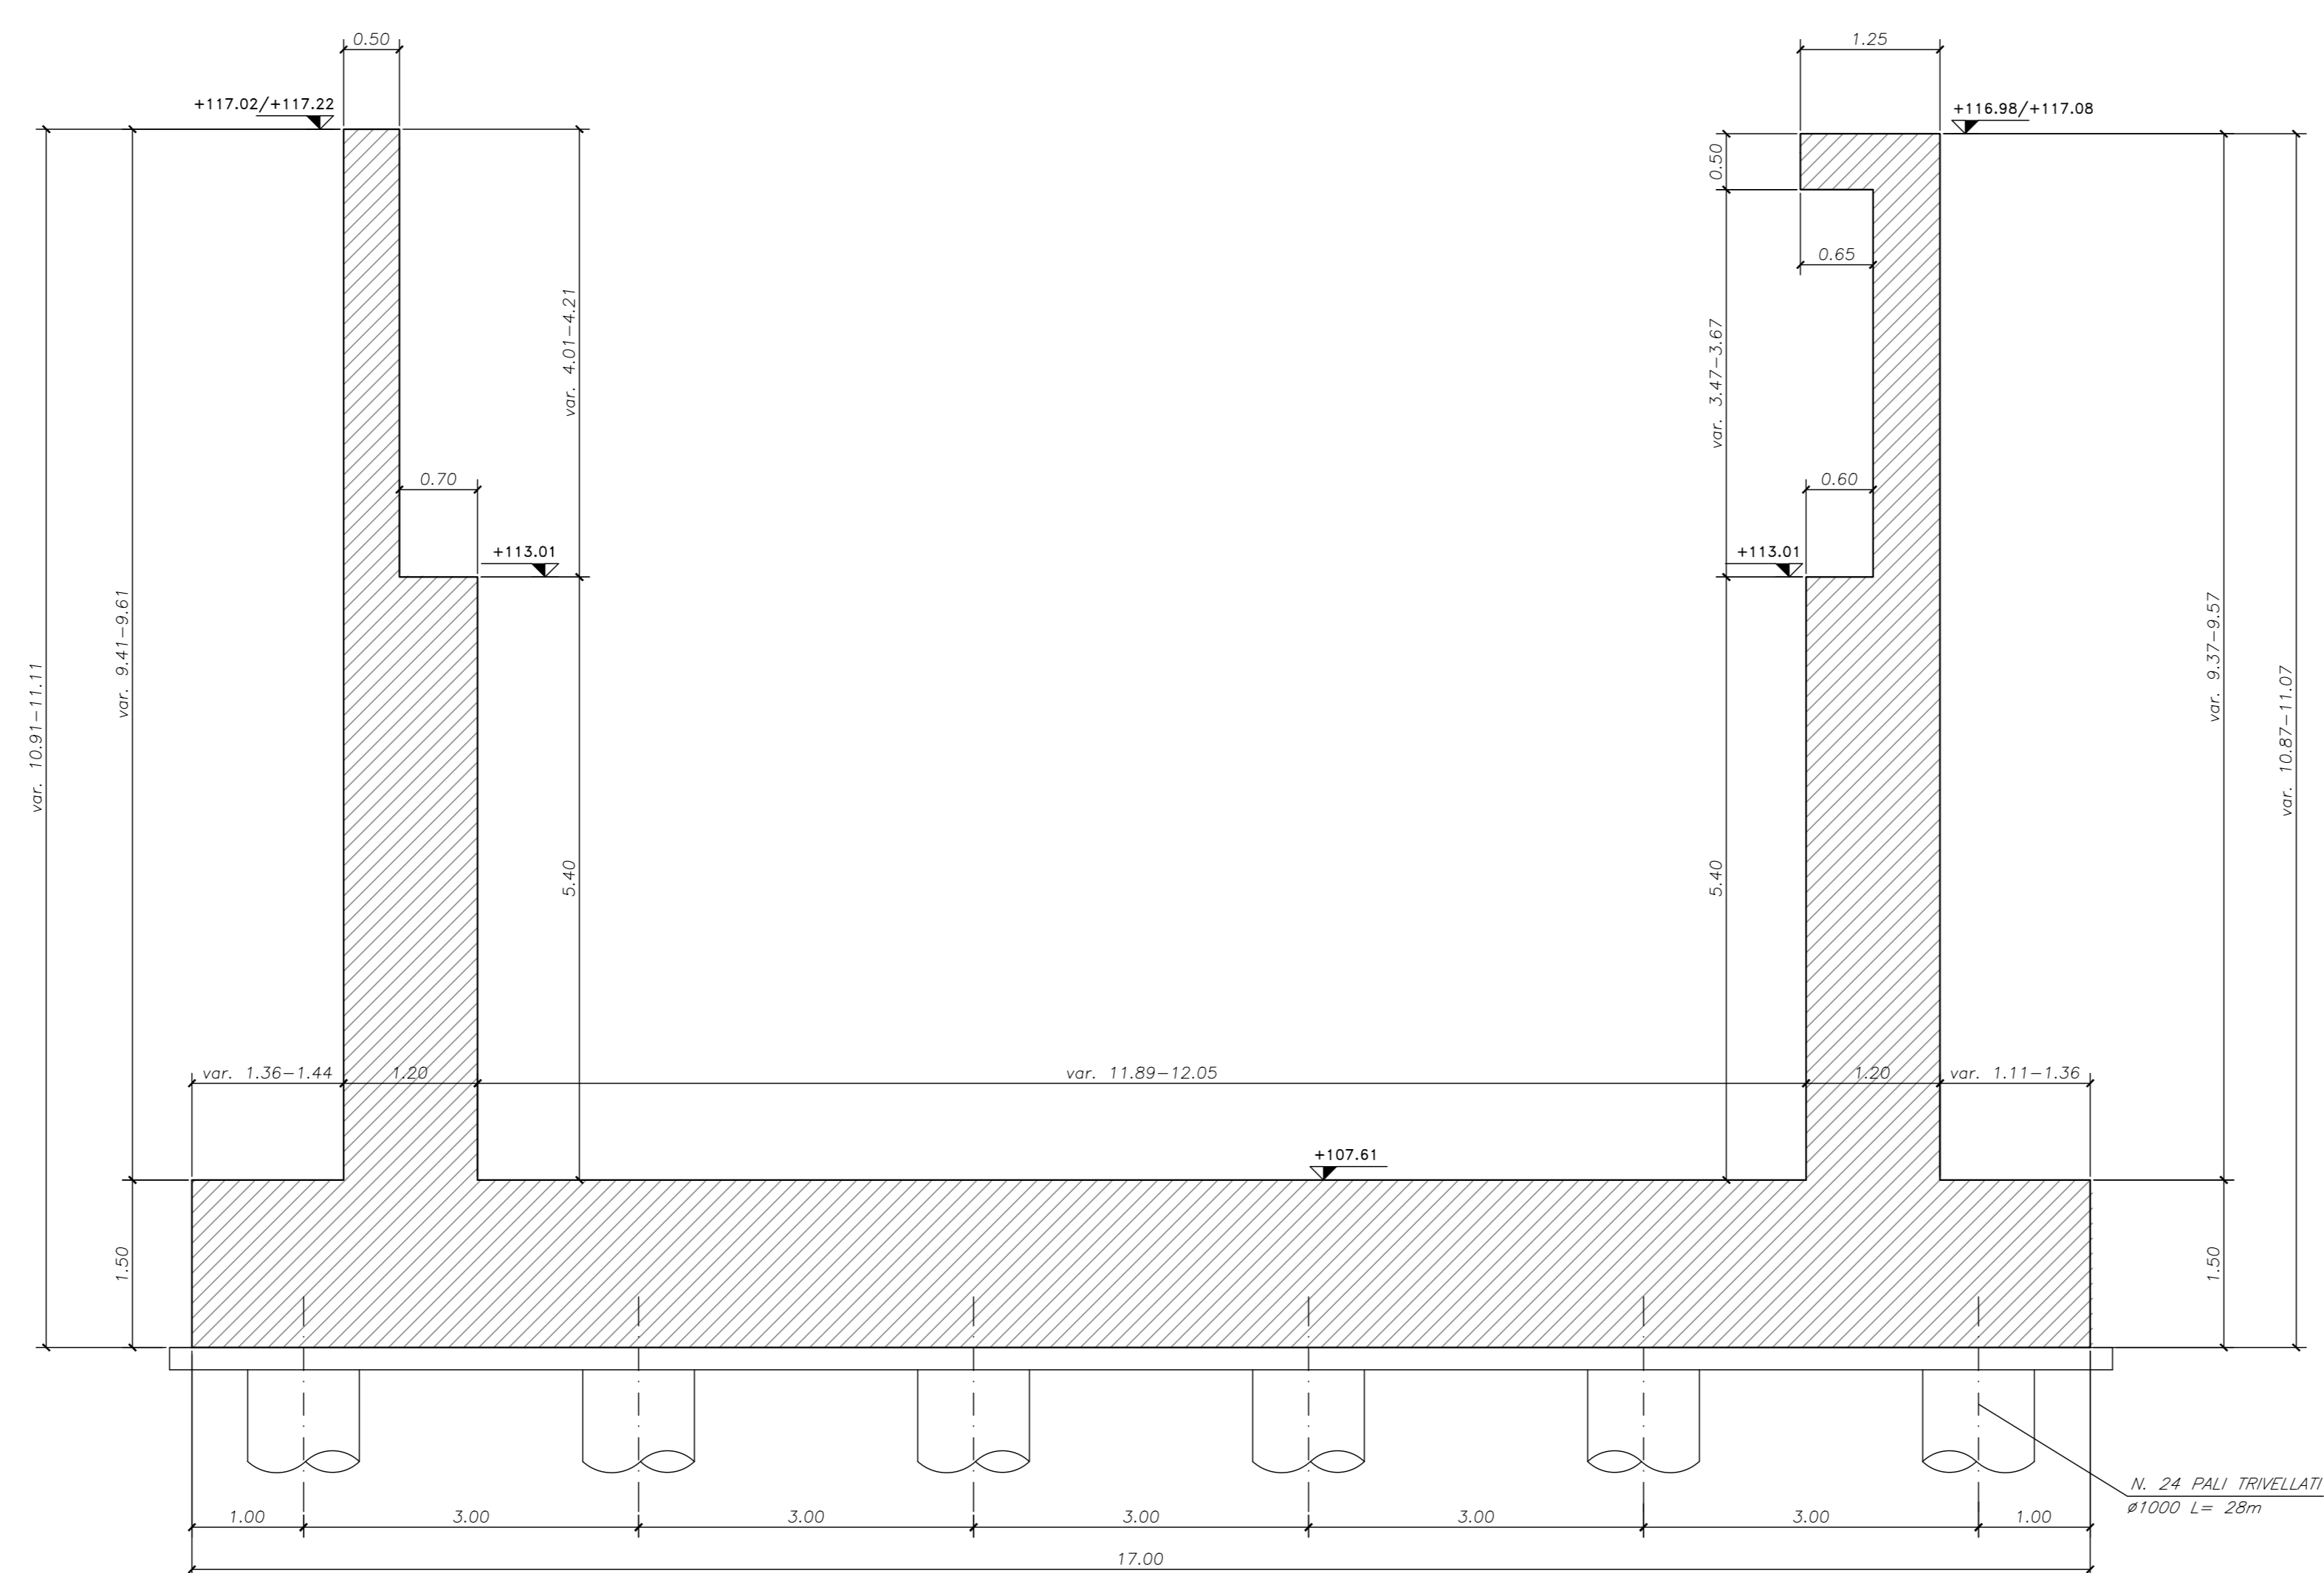

NOTE:  
PER LA TABELLA MATERIALI SI RIMANDA ALL'ELABORATO HG01\_P03CV17STRDIO1\_B

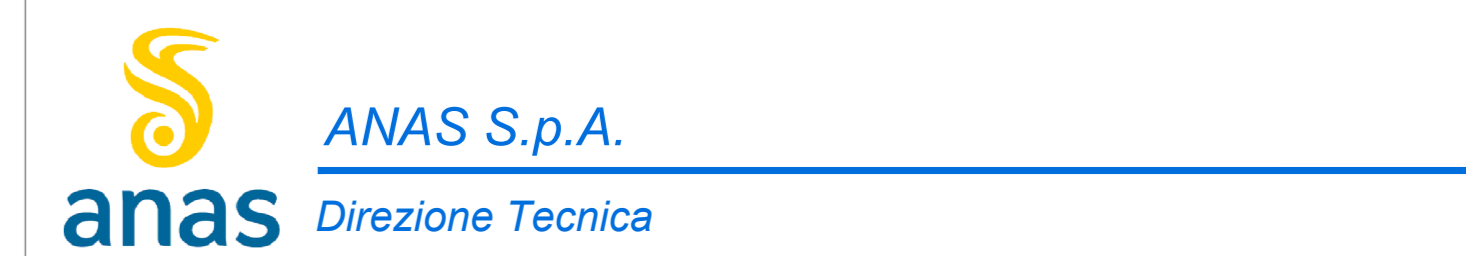

LAVORI DI COLLEGAMENTO TRA LA S.S.11 A MAGENTA E LA TANGENZIALE OVEST DI MILANO  
VARIANTE DI ABBIATEGRASSO E ADEGUAMENTO IN SEDE DEL TRATTO ABBIATEGRASSO-VIGEVANO FINO AL PONTE SUL FIUME TICINO  
1° STRALCIO DA MAGENTA A VIGEVANO - TRATTA C  
PROGETTO ESECUTIVO - COD. MI608

STUDIO CORONA	ING. RENATO DEL PRETE	ECOPLAN	EG
ING. VITTORIO D'AGOSTO	ING. DANIELA DEL PRETE	AVV. NERULLA FERRARI	ING. GIUSEPPE SCARPA
ING. RENATO VIGI	ING. FABRIZIO BIANCHI	ING. FABRIZIO BIANCHI	ING. FABRIZIO BIANCHI

H - PROGETTO STRUTTURALE - OPERE PRINCIPALI  
HG - CV17 - CAVALCAVIA SP. N. 183  
CARPENTERIA SPALLA A - TAVOLA 1 DI 2

PROGETTO	ELAB.	REVISIONE	SCALA
LO203	E 2/3/01	REVISIONE	1:50
C			
B			
A	EMISSIONE	Ottobre 2023	ING. STEFANIA BIANCHI
REV.	DESCRIZIONE	DATA	REDAATTO