




PIANTA FONDAZIONI INFERIORI
SCALA 1:50

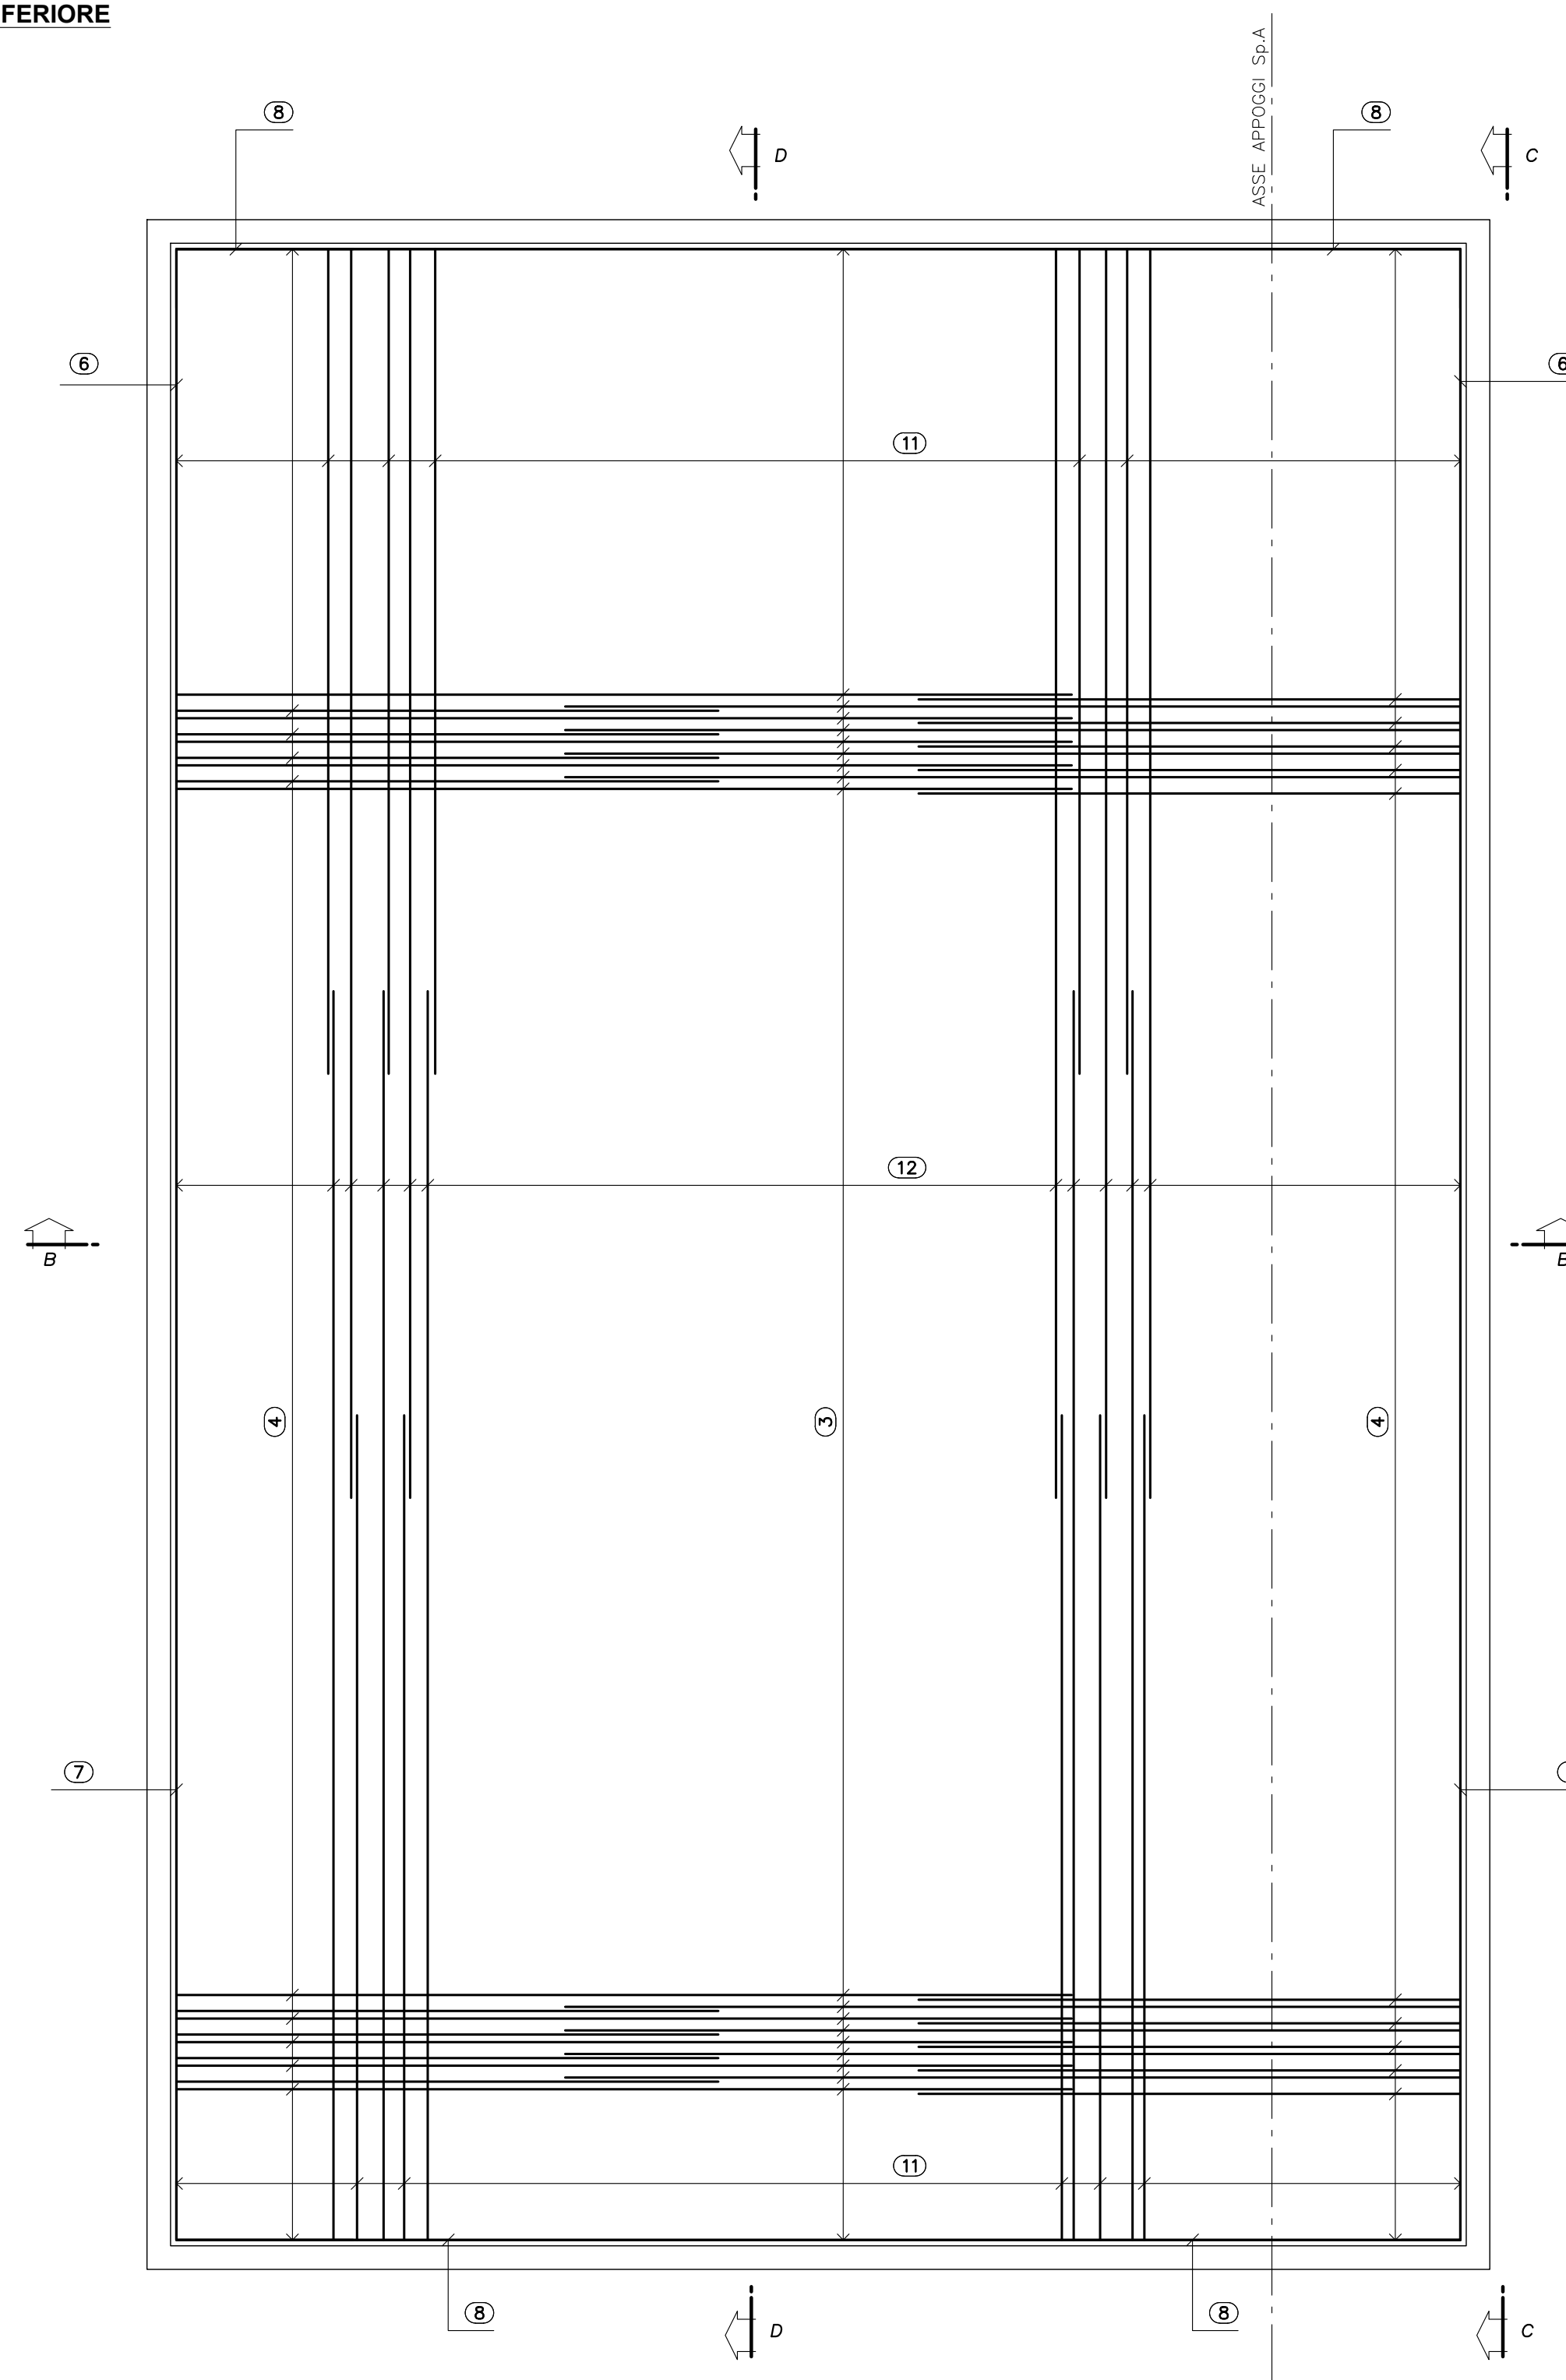


PIANTA FONDAZIONI SUPERIORI
SCALA 1:50

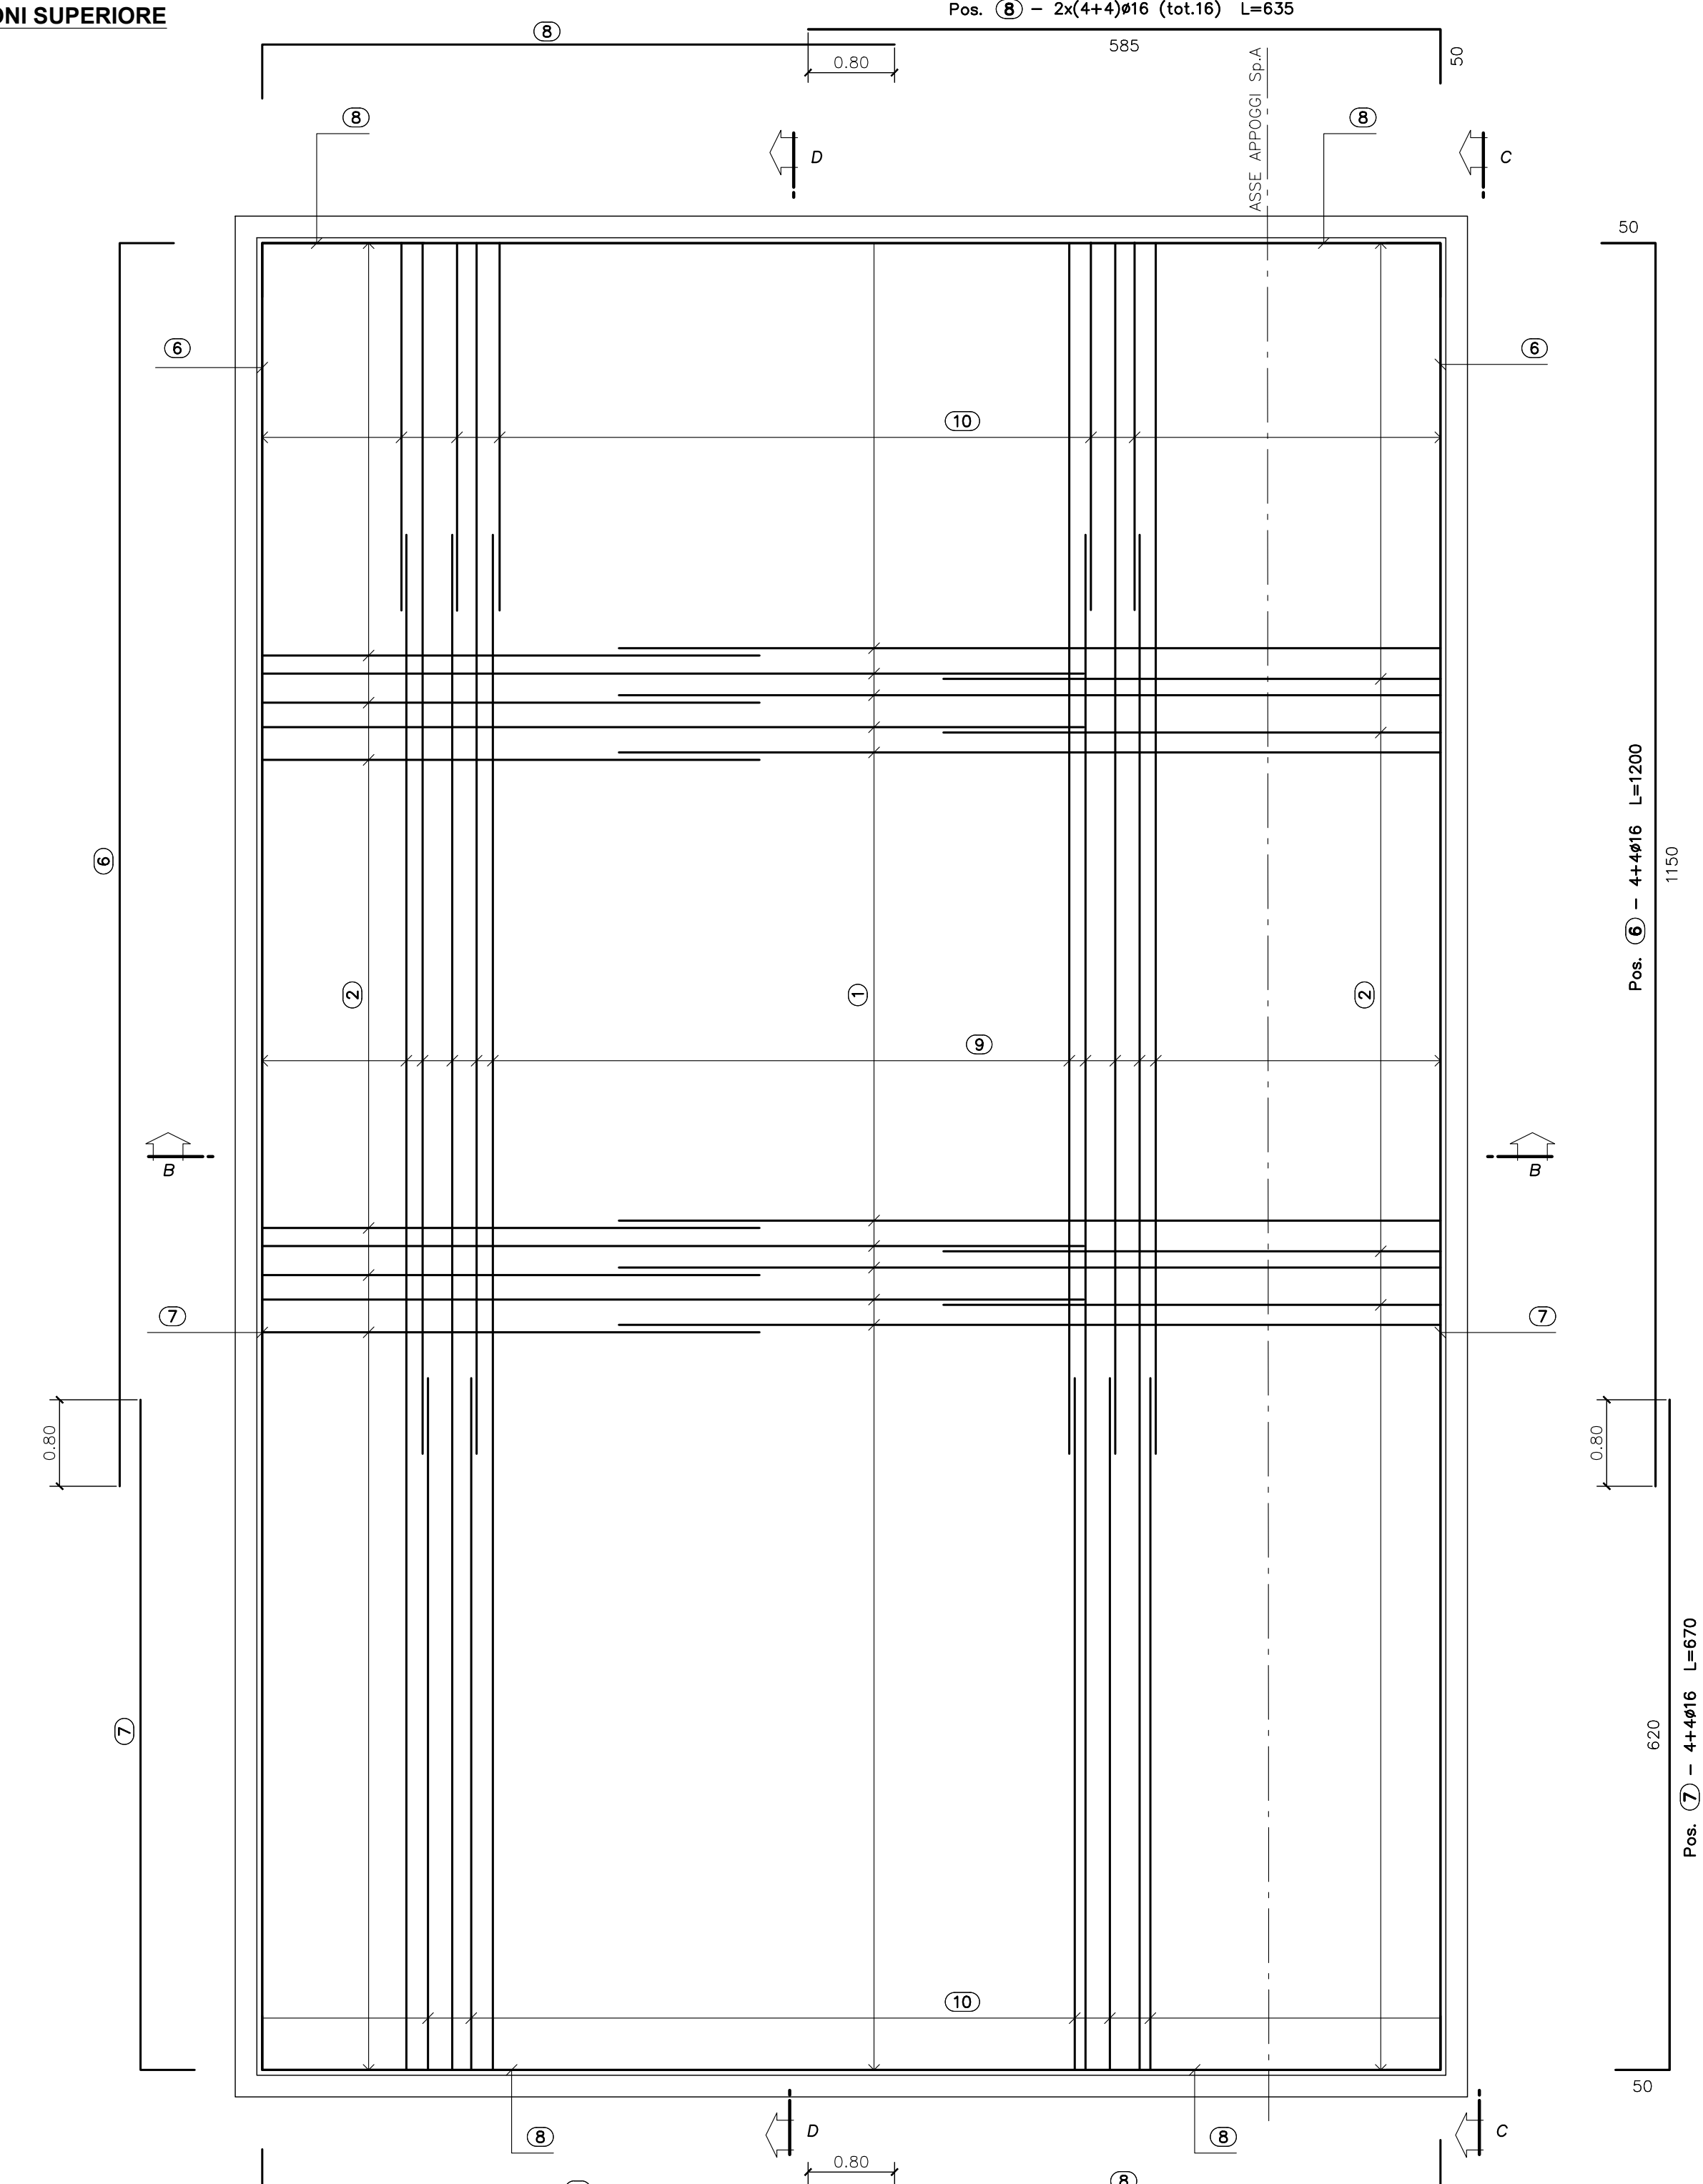


PIANTA SPICCATO
SCALA 1:50

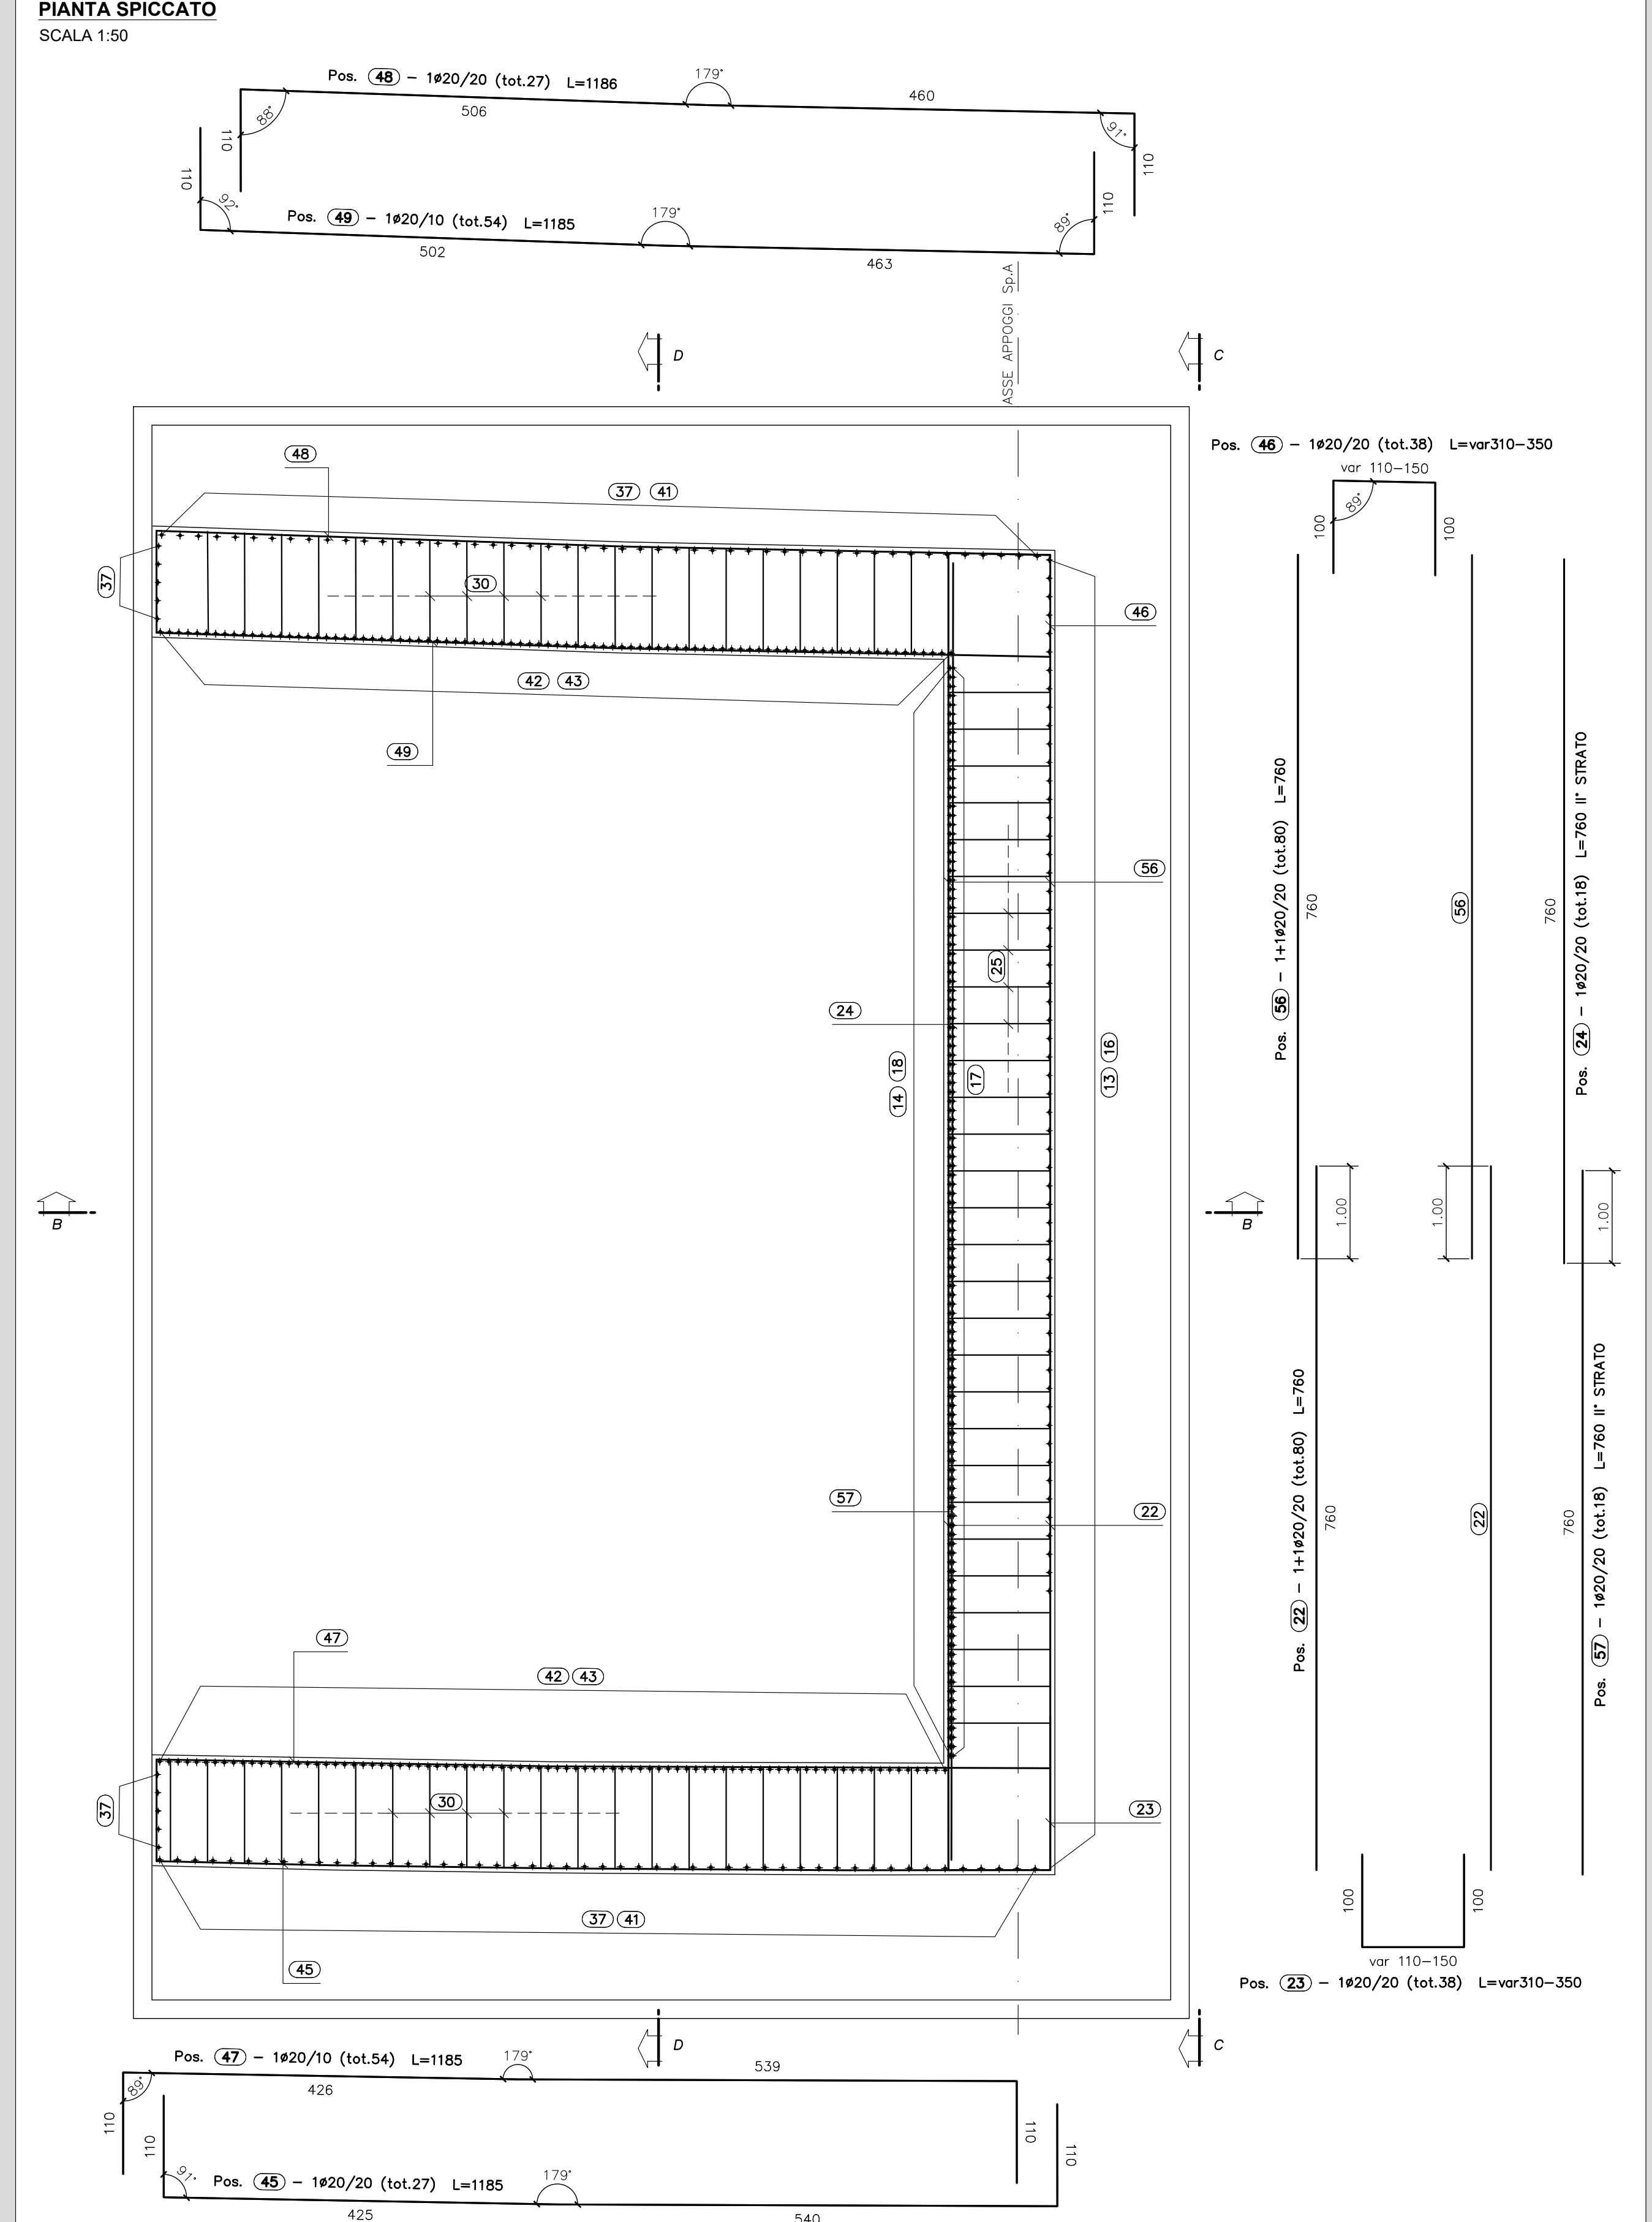

VISTA DALL'ALTO
SCALA 1:50

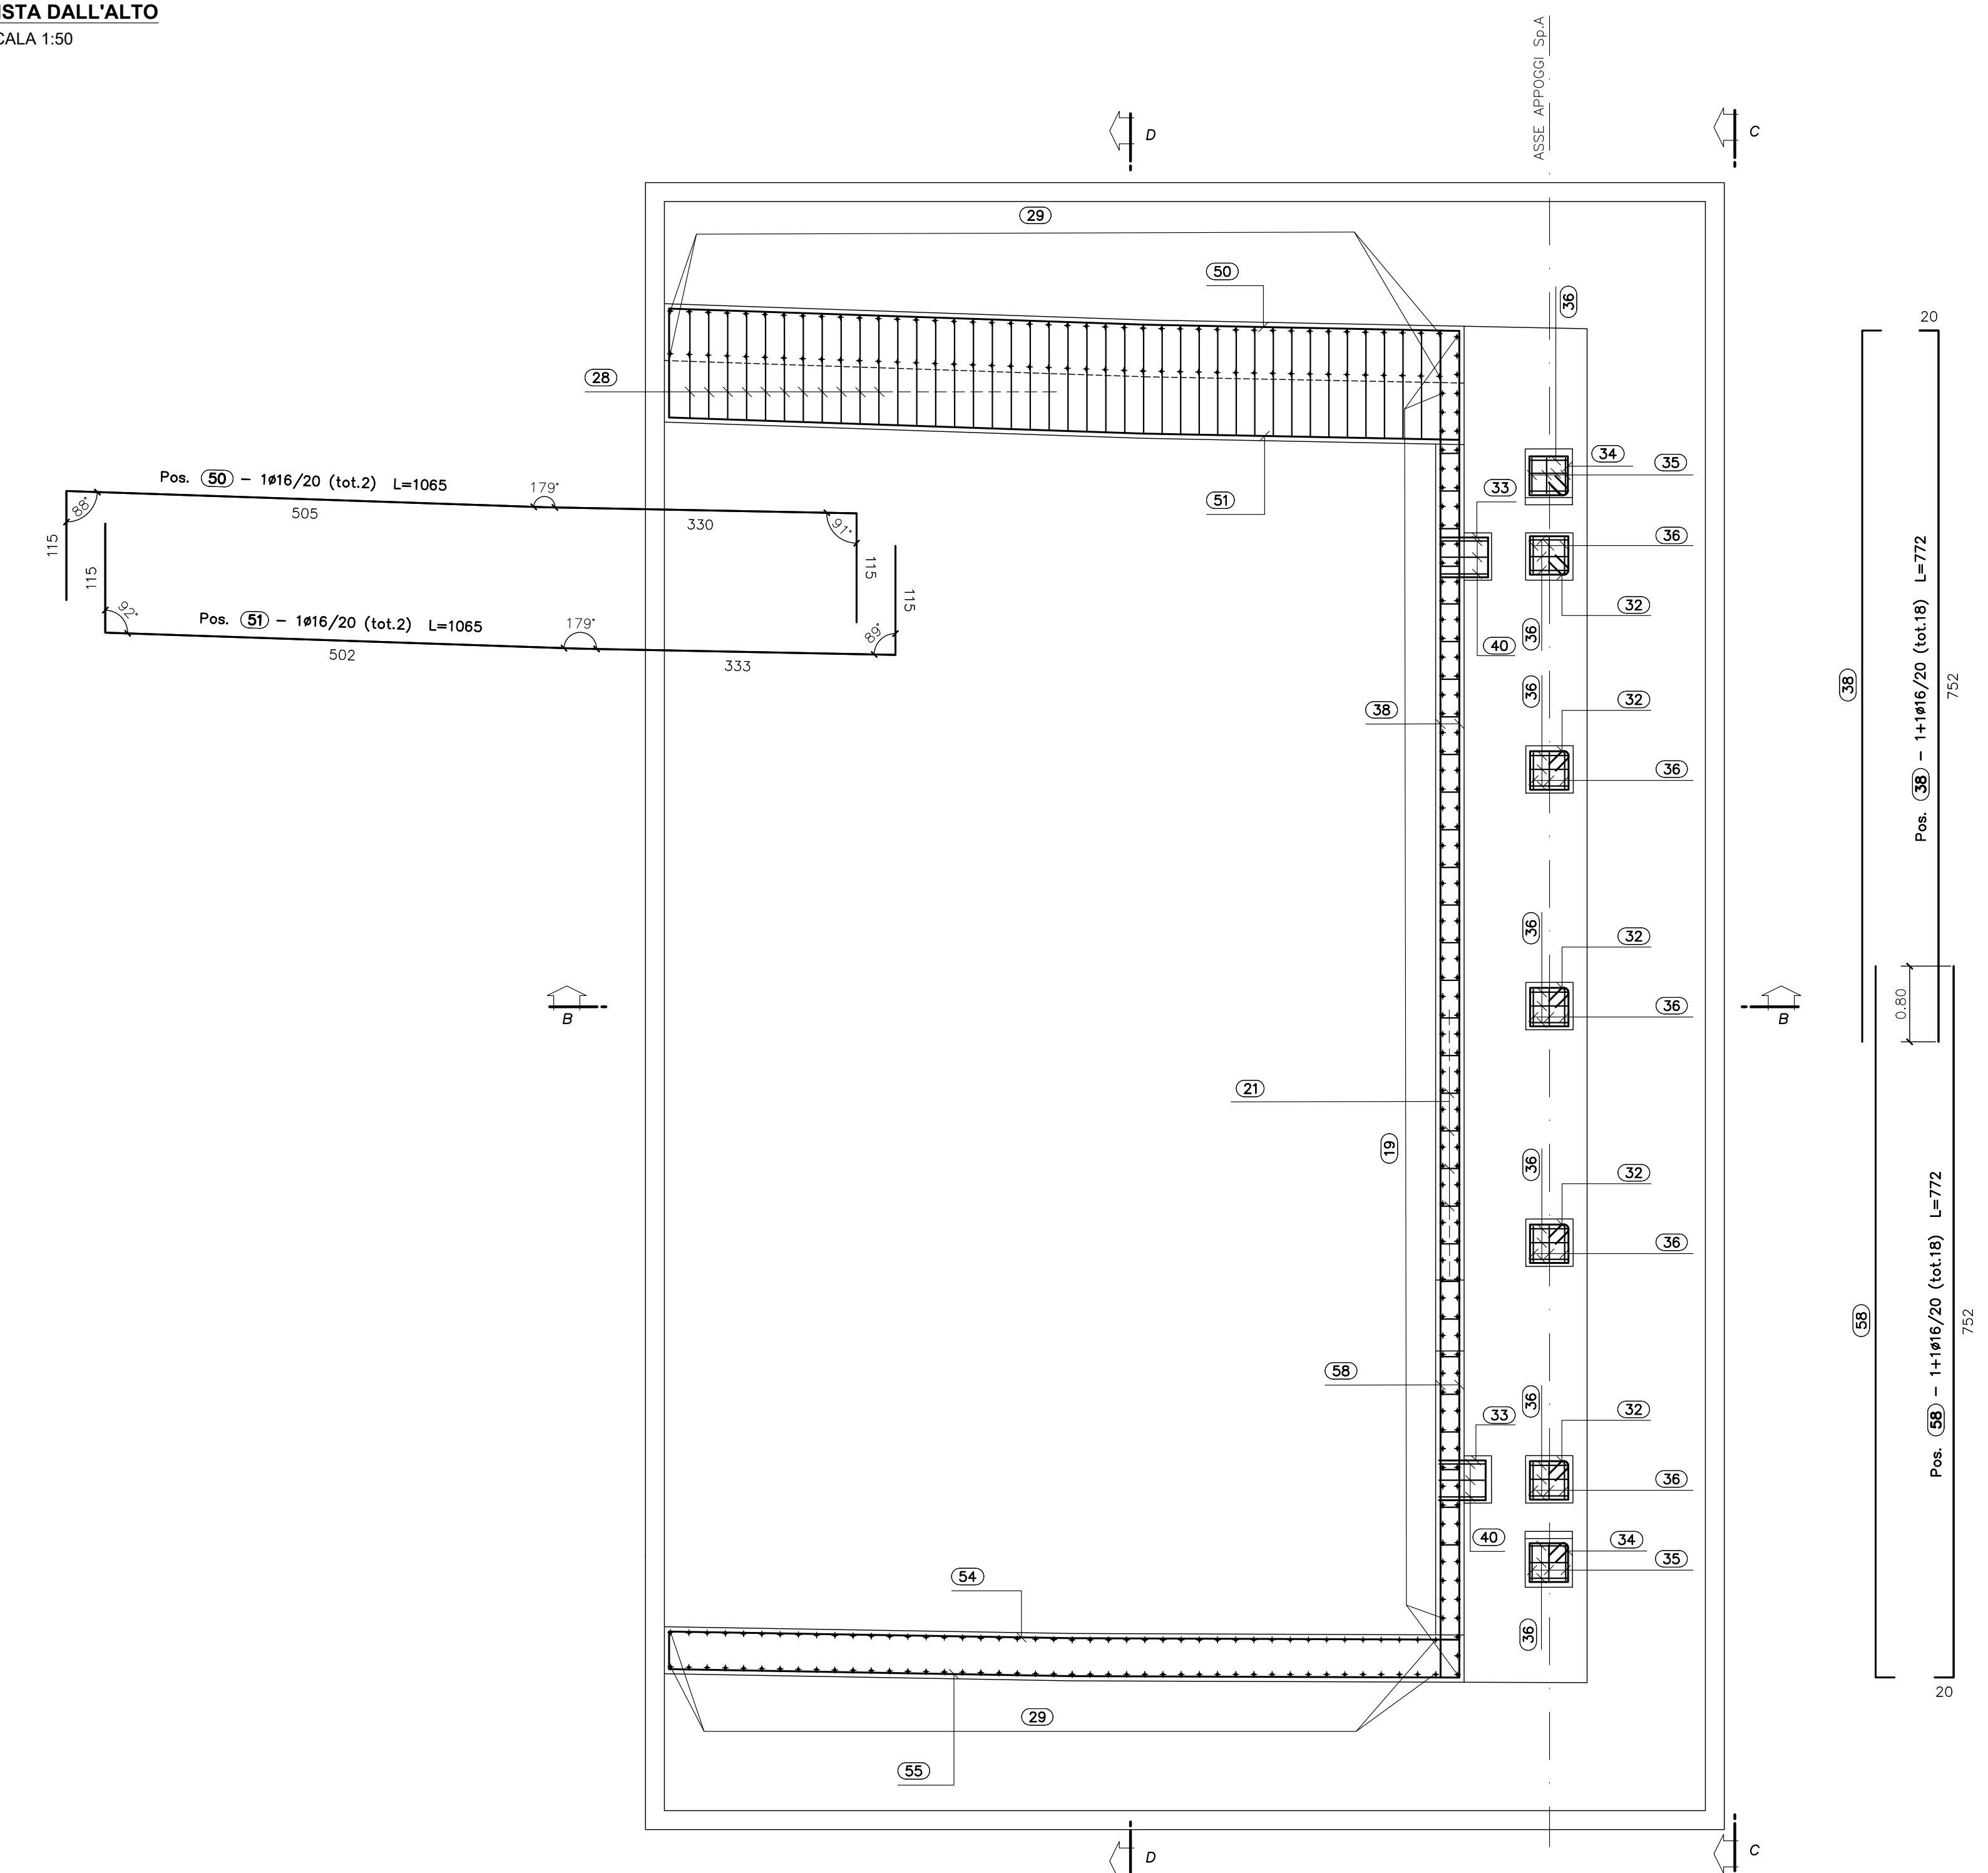

SEZIONE A-A
SCALA 1:50

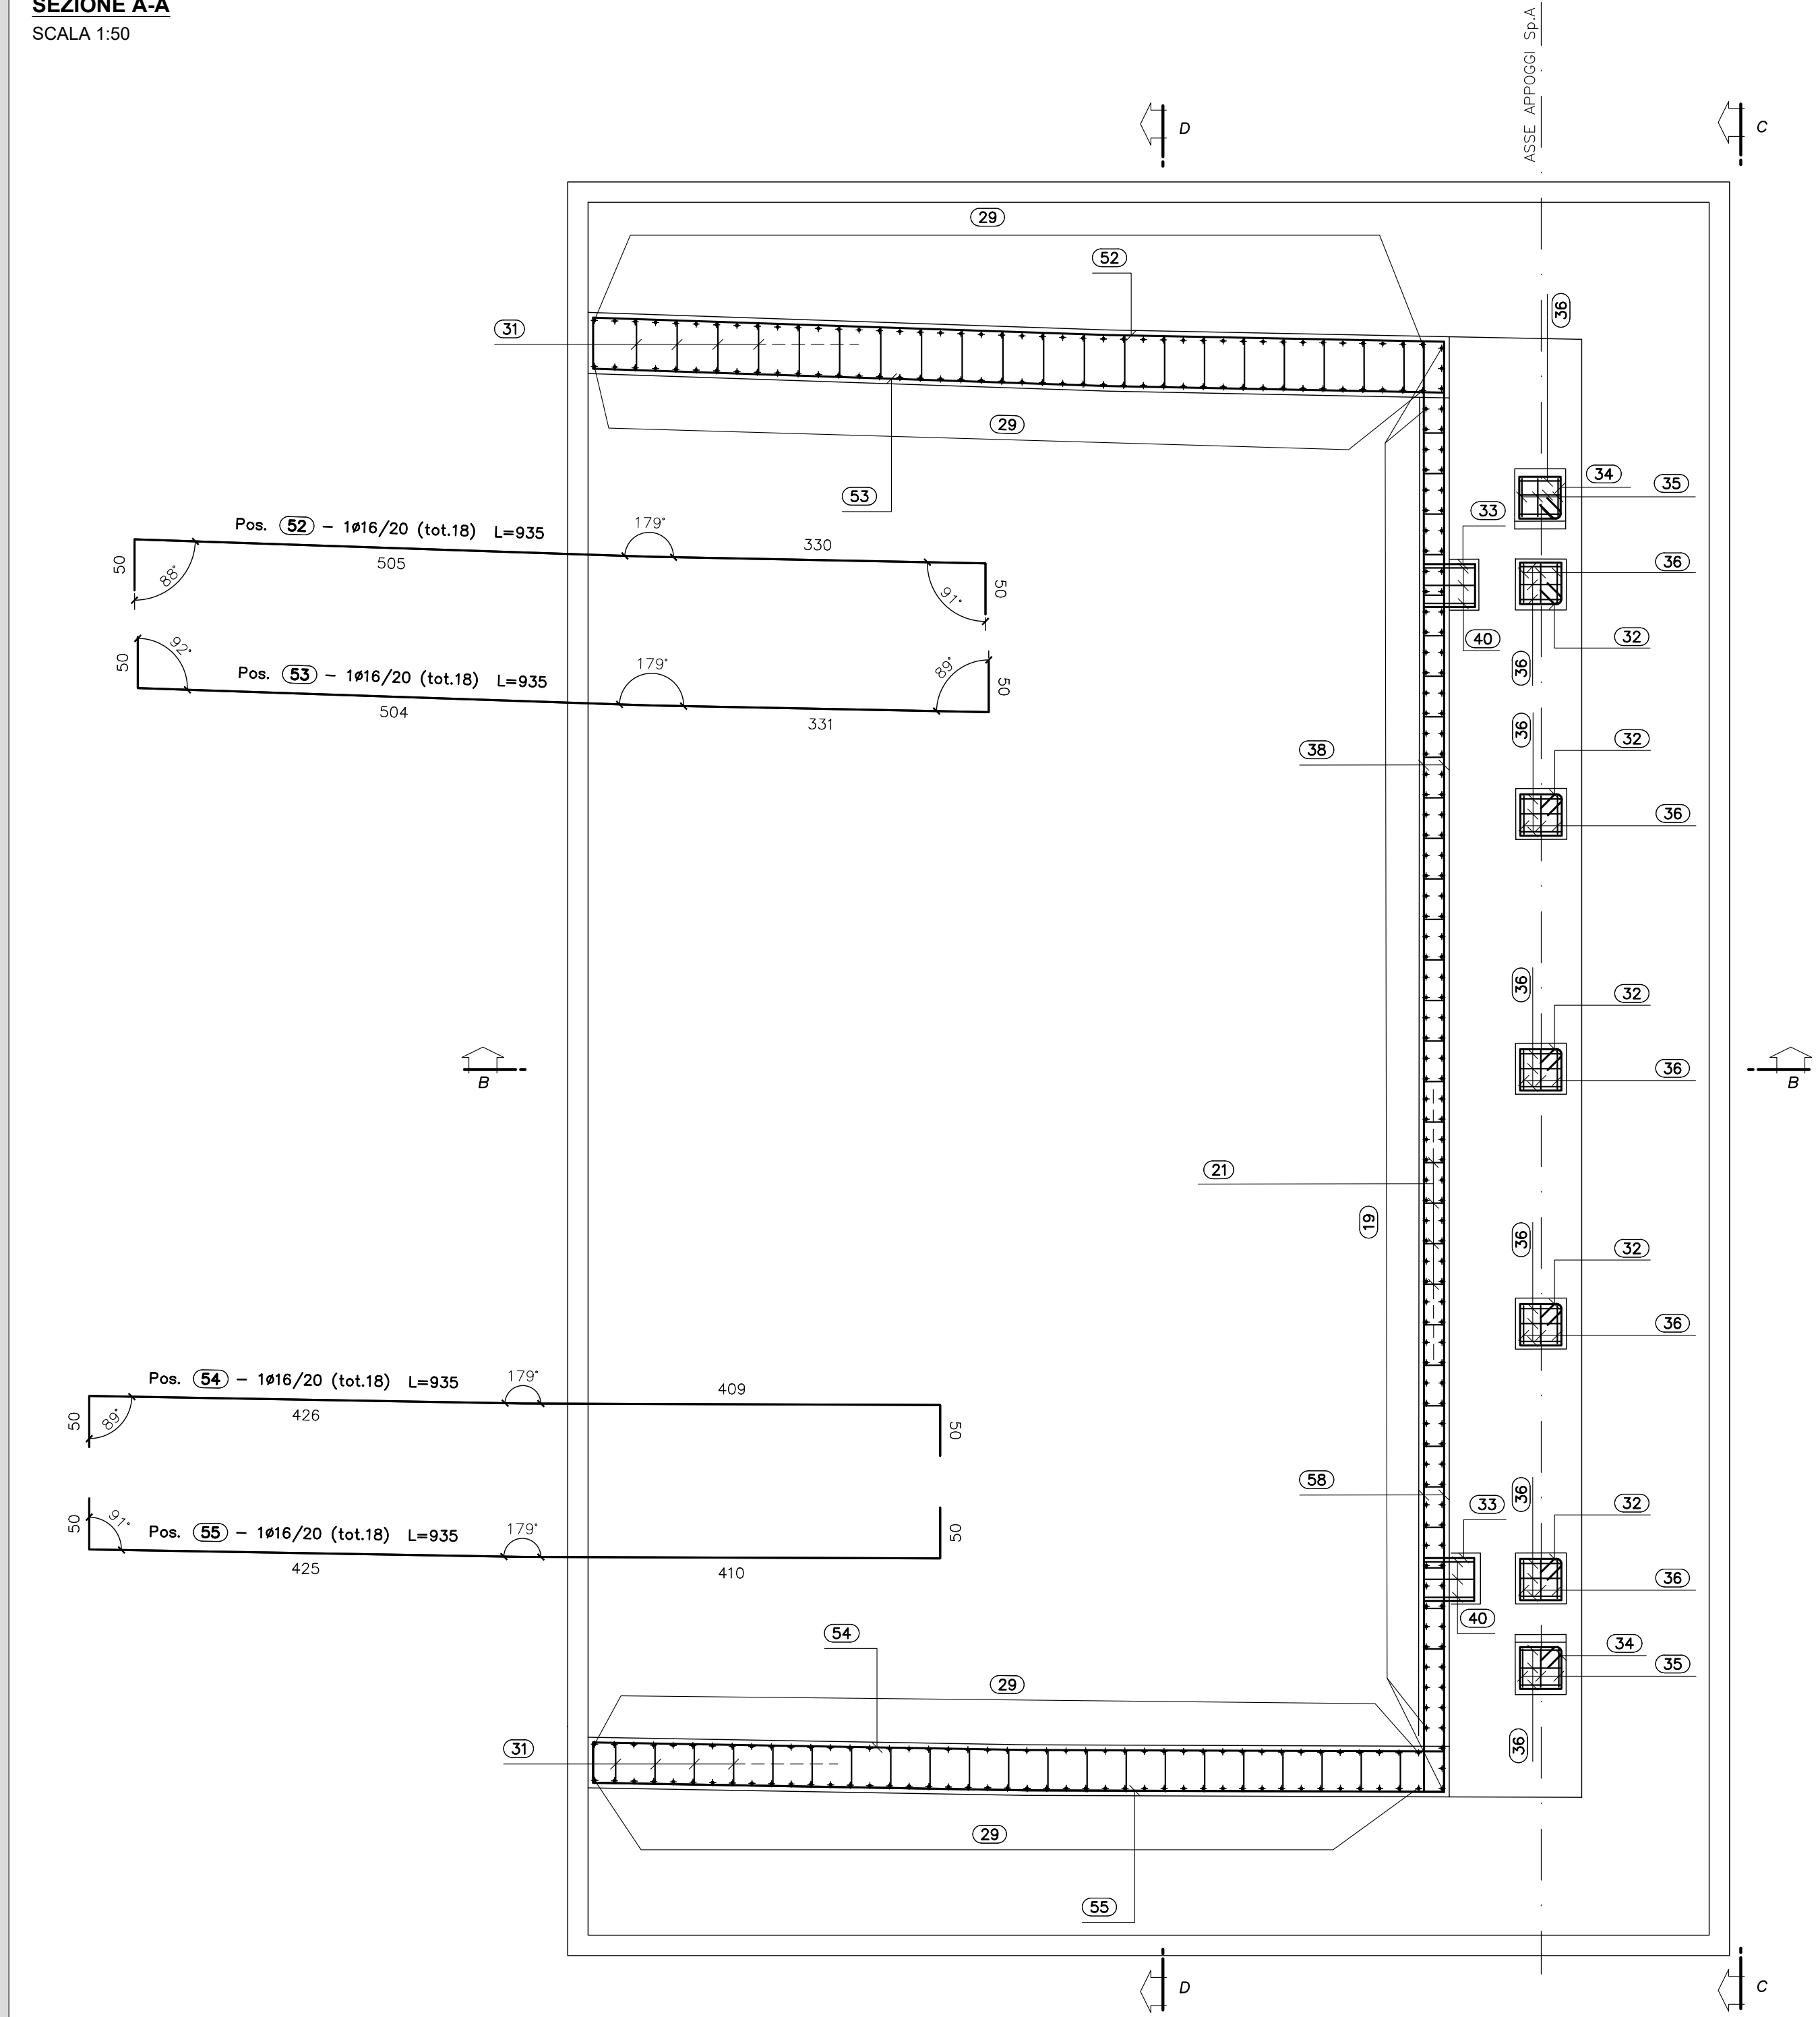

NOTE:
PER LA TABELLA MATERIALI SI RIMANDA ALL'ELABORATO HG01_P03CV17STRDI01_B
COPRIFERRO NETTO MINIMO: 4.0cm

ANAS S.p.A.
Direzione Tecnica

LAVORI DI COLLEGAMENTO TRA LA S.S.11 A MAGENTA E LA TANGENZIALE OVEST DI MILANO
VARIANTE DI ABBATEGRASSO E ADEGUAMENTO IN SEDE DEL TRATTO ABBATEGRASSO-VIGEVANO FINO AL PONTE SUL FIUME TICINO
1° STRALCIO DA MAGENTA A VIGEVANO - TRATTA C
PROGETTO ESECUTIVO - COD. MI608

STUDIO CORONA Ing. Valerio Egidi Ing. Roberto De Prato	ING. RENATO DEL PRETE Ing. Renato Del Prete	ECOPLAN Ing. Andrea Frattini	EG Ing. Andrea Innocenti
UNING Ing. Roberto Vito	SETAC Prof. Ing. Matteo Roversi	ARKE Prof. Ing. Luigi Marzulli	DOTI. SIOI. SANGIO DALLO Tat. Cos. Danilo Gatti

VISTO IL RESPONSABILE DEL PROCEDIMENTO: *Giuseppe Della Maierà*
INGEGNERE DELLE PRESTAZIONI SPECIALISTICHE: *Roberto Vito*
PROLOGO: *Roberto Vito*
IL COORDINATORE DELLA SICUREZZA IN FASE DI PROGETTAZIONE: *Roberto Vito*

H - PROGETTO STRUTTURALE - OPERE PRINCIPALI
HG - CV17 - CAVALCAVA
ARMATURA SPALLA A - TAVOLA 1 DI 2

CODICE PROGETTO PROGETTO LO203 LIV. PROG. E N. PROG. 2301 CODICE ELAB. P03CV16STRAR05	NOME FILE H021-22_P03CV17STRAR05-06_A (Arm spalla A) (mg)	REVISIONE A	SCALA 1:50
---	--	----------------	---------------

C			
B			
A	EMMISSIONE	Ottobre 2023	ING. STEFANIA RISSER ING. GAETANO RANERI ING. FABRIZIO BAIETTI
REV.	DESCRIZIONE	DATA	REDATTO VERIFICATO APPROVATO