


SEZIONE C-C
SCALA 1:50

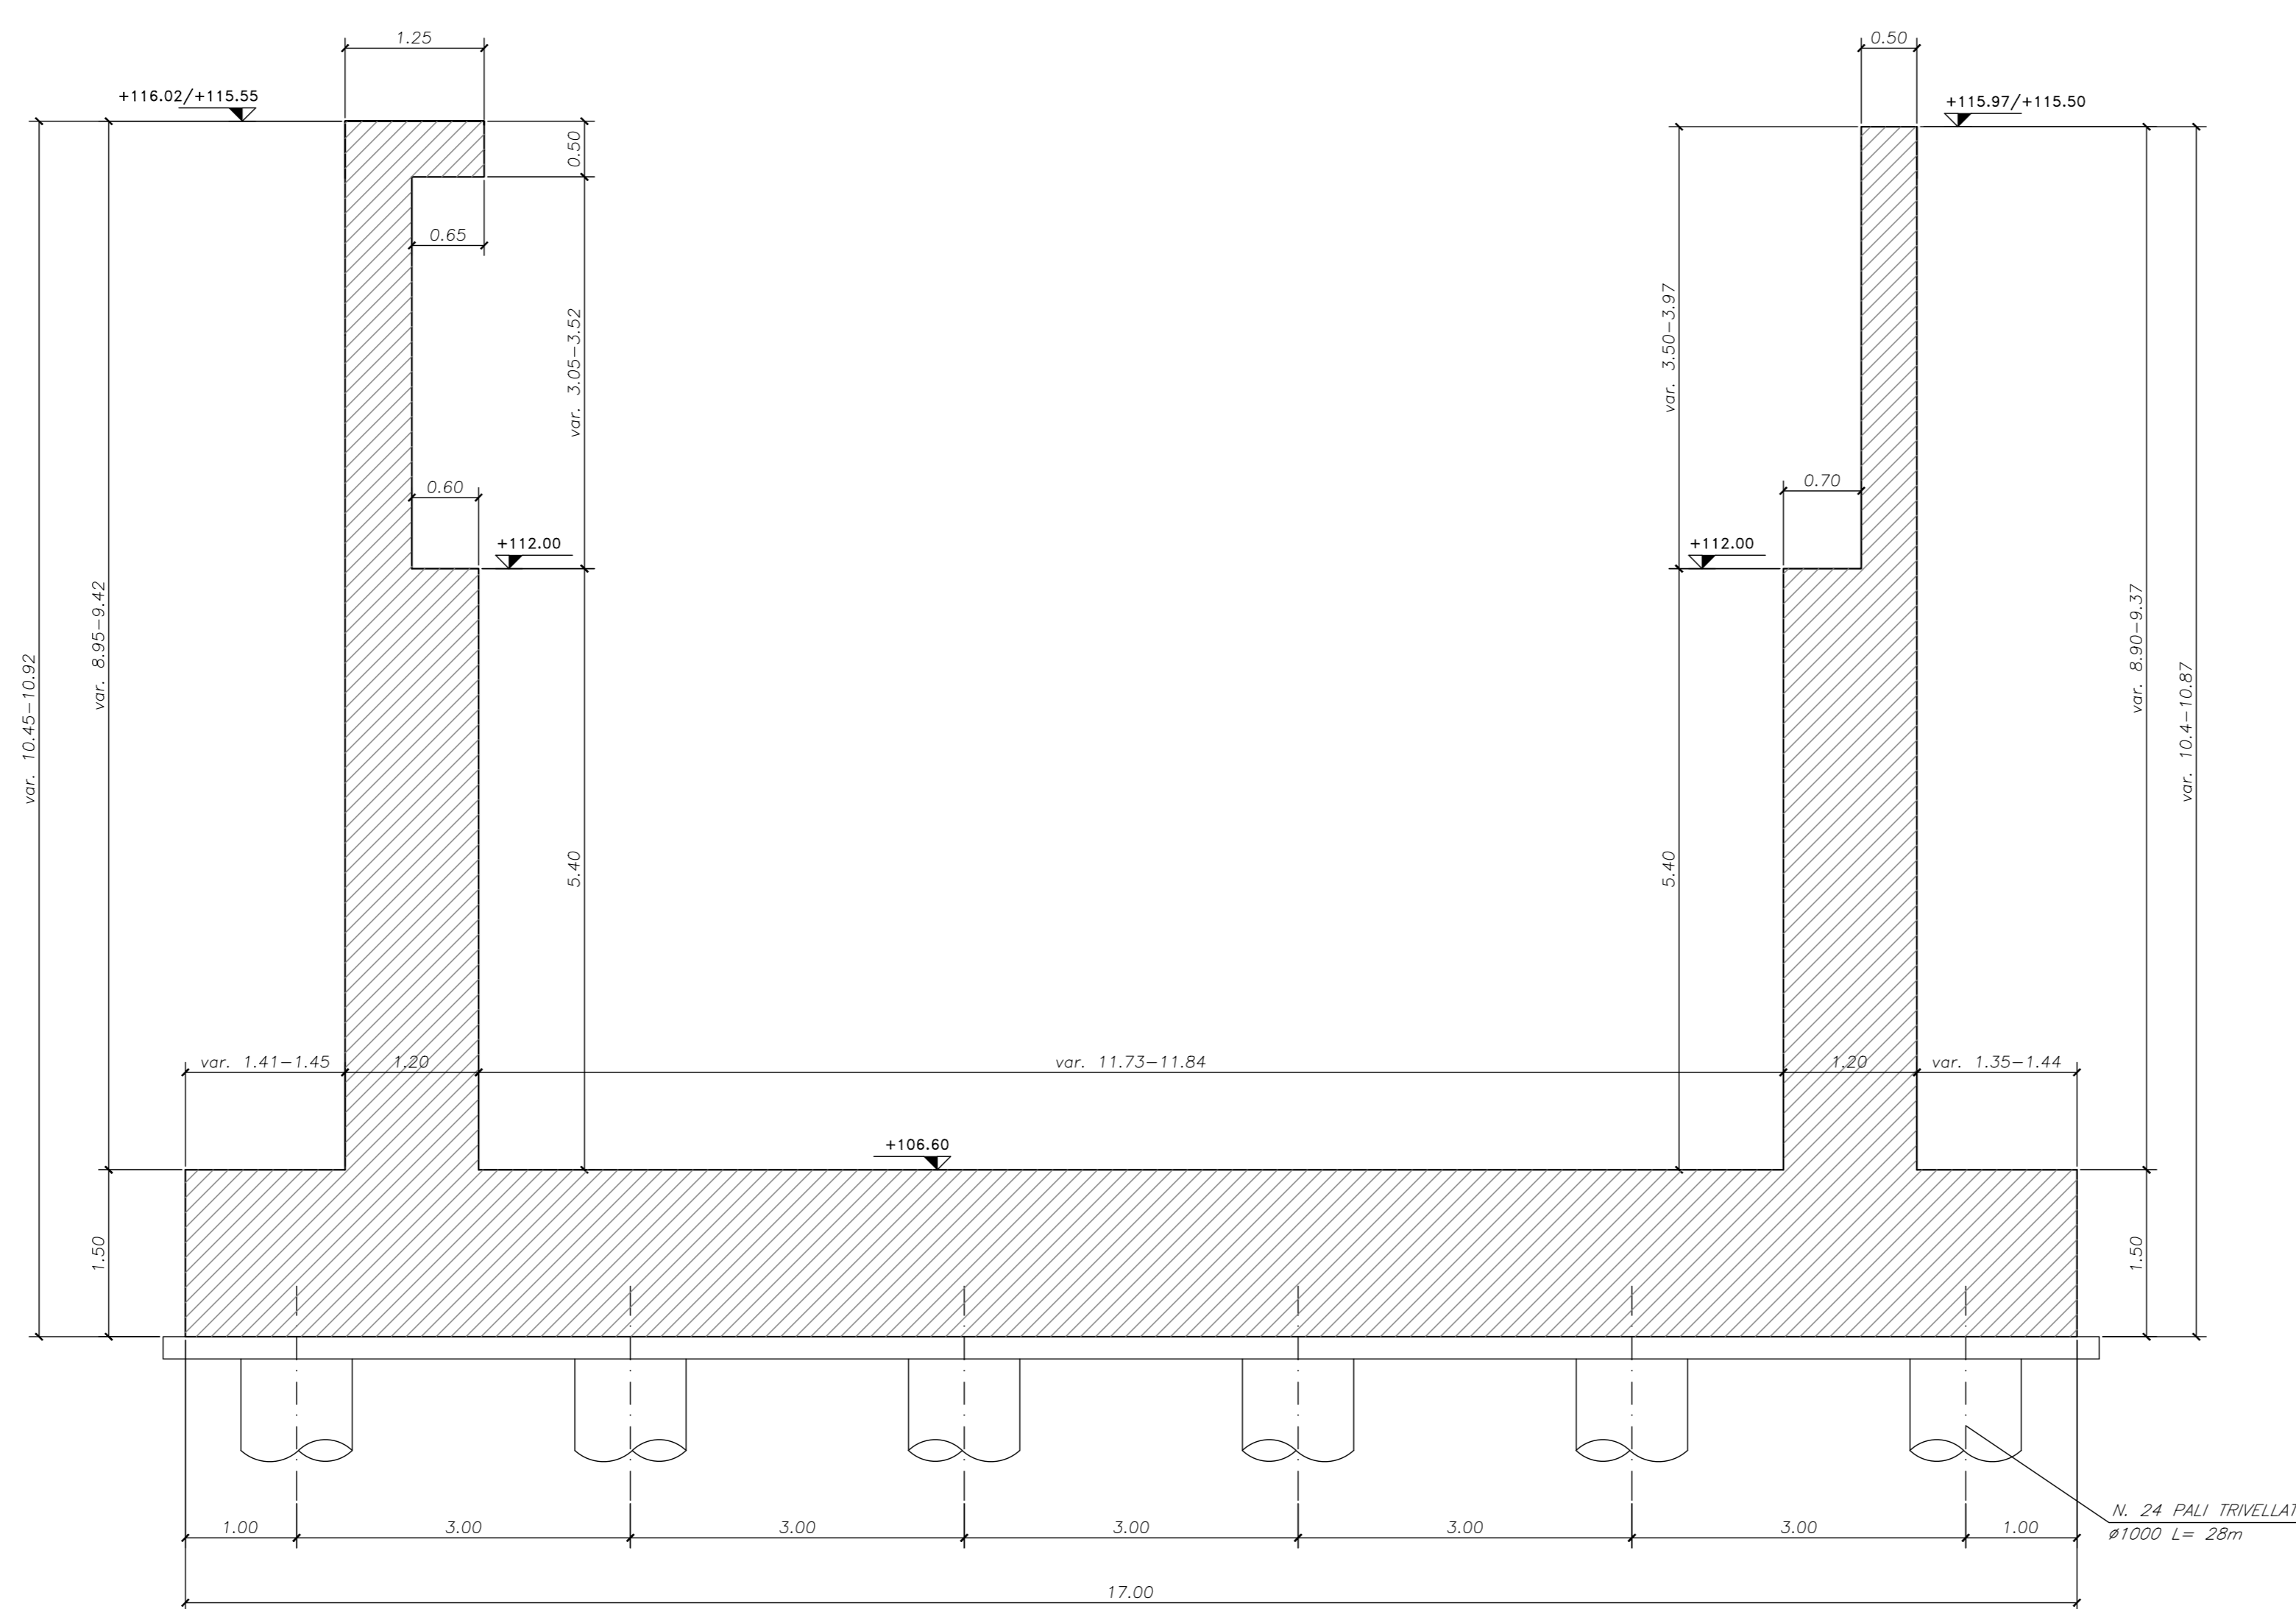

NOTE:
PER LA TABELLA MATERIALI SI RIMANDA ALL'ELABORATO HG01_P03CV17STRDI01_B

ANAS S.p.A.
Direzione Tecnica

LAVORI DI COLLEGAMENTO TRA LA S.S.11 A MAGENTA E LA TANGENZIALE OVEST DI MILANO

VARIANTE DI ABBIATEGRASSO E ADEGUAMENTO IN SEDE DEL TRATTO ABBIATEGRASSO-VIGEVANO FINO AL PONTE SUL FIUME TICINO

1° STRALCIO DA MAGENTA A VIGEVANO - TRATTA C

PROGETTO ESECUTIVO - COD. MI608

STUDIO CORONA Ing. Valerio Degan Ing. Stefano Del Prete	ING. RENATO DEL PRETE Ing. Renato Del Prete	ECOPLAN Arch. Nicola Furlan Arch. Nicola Furlan	EG Ing. Gabriele Scavini Ing. Gabriele Scavini
UNING Ing. Renato Vanni Ing. Renato Vanni	SETAC Prof. Ing. Luigi Marzulli Prof. Ing. Luigi Marzulli	ARKE Ing. Giacomo Agostini Ing. Giacomo Agostini	DOTI. GEOL. DANIO SULLO Dott. Geol. Danilo Gallo Dott. Geol. Danilo Gallo
ING. GIUSEPPE DANIELI MALGERI	ING. FABRIZIO BAIETTI	ING. GIUSEPPE LUIGI MONTERISI	ING. GAETANO BANIERI

H - PROGETTO STRUTTURALE - OPERE PRINCIPALI
HG25
CARPENTERIA SPALLA B - TAVOLA 1 DI 2

CODICE PROGETTO	NOME FILE	REVISIONE	SCALA
LO203	HG19-20-25-26_P03CV17STRCP3-4-6-7_A (carp.spalle).dwg	A	1:50
LIV. PROJ.	N. PROJ.	CODICE ELAB.	
E	2301	P03CV17STRCP06	

PROGETTO	REDAZIONE	VERIFICA	APPROVAZIONE
A	B	C	D
EMMISSIONE	Ottobre 2023	ING. STEFANIA BAIETTI	ING. GAETANO BANIERI
REVISIONE	DESCRIZIONE	DATA	REDAZIONE