




PIANTA FONDAZIONI INFERIORE  
SCALA 1:50

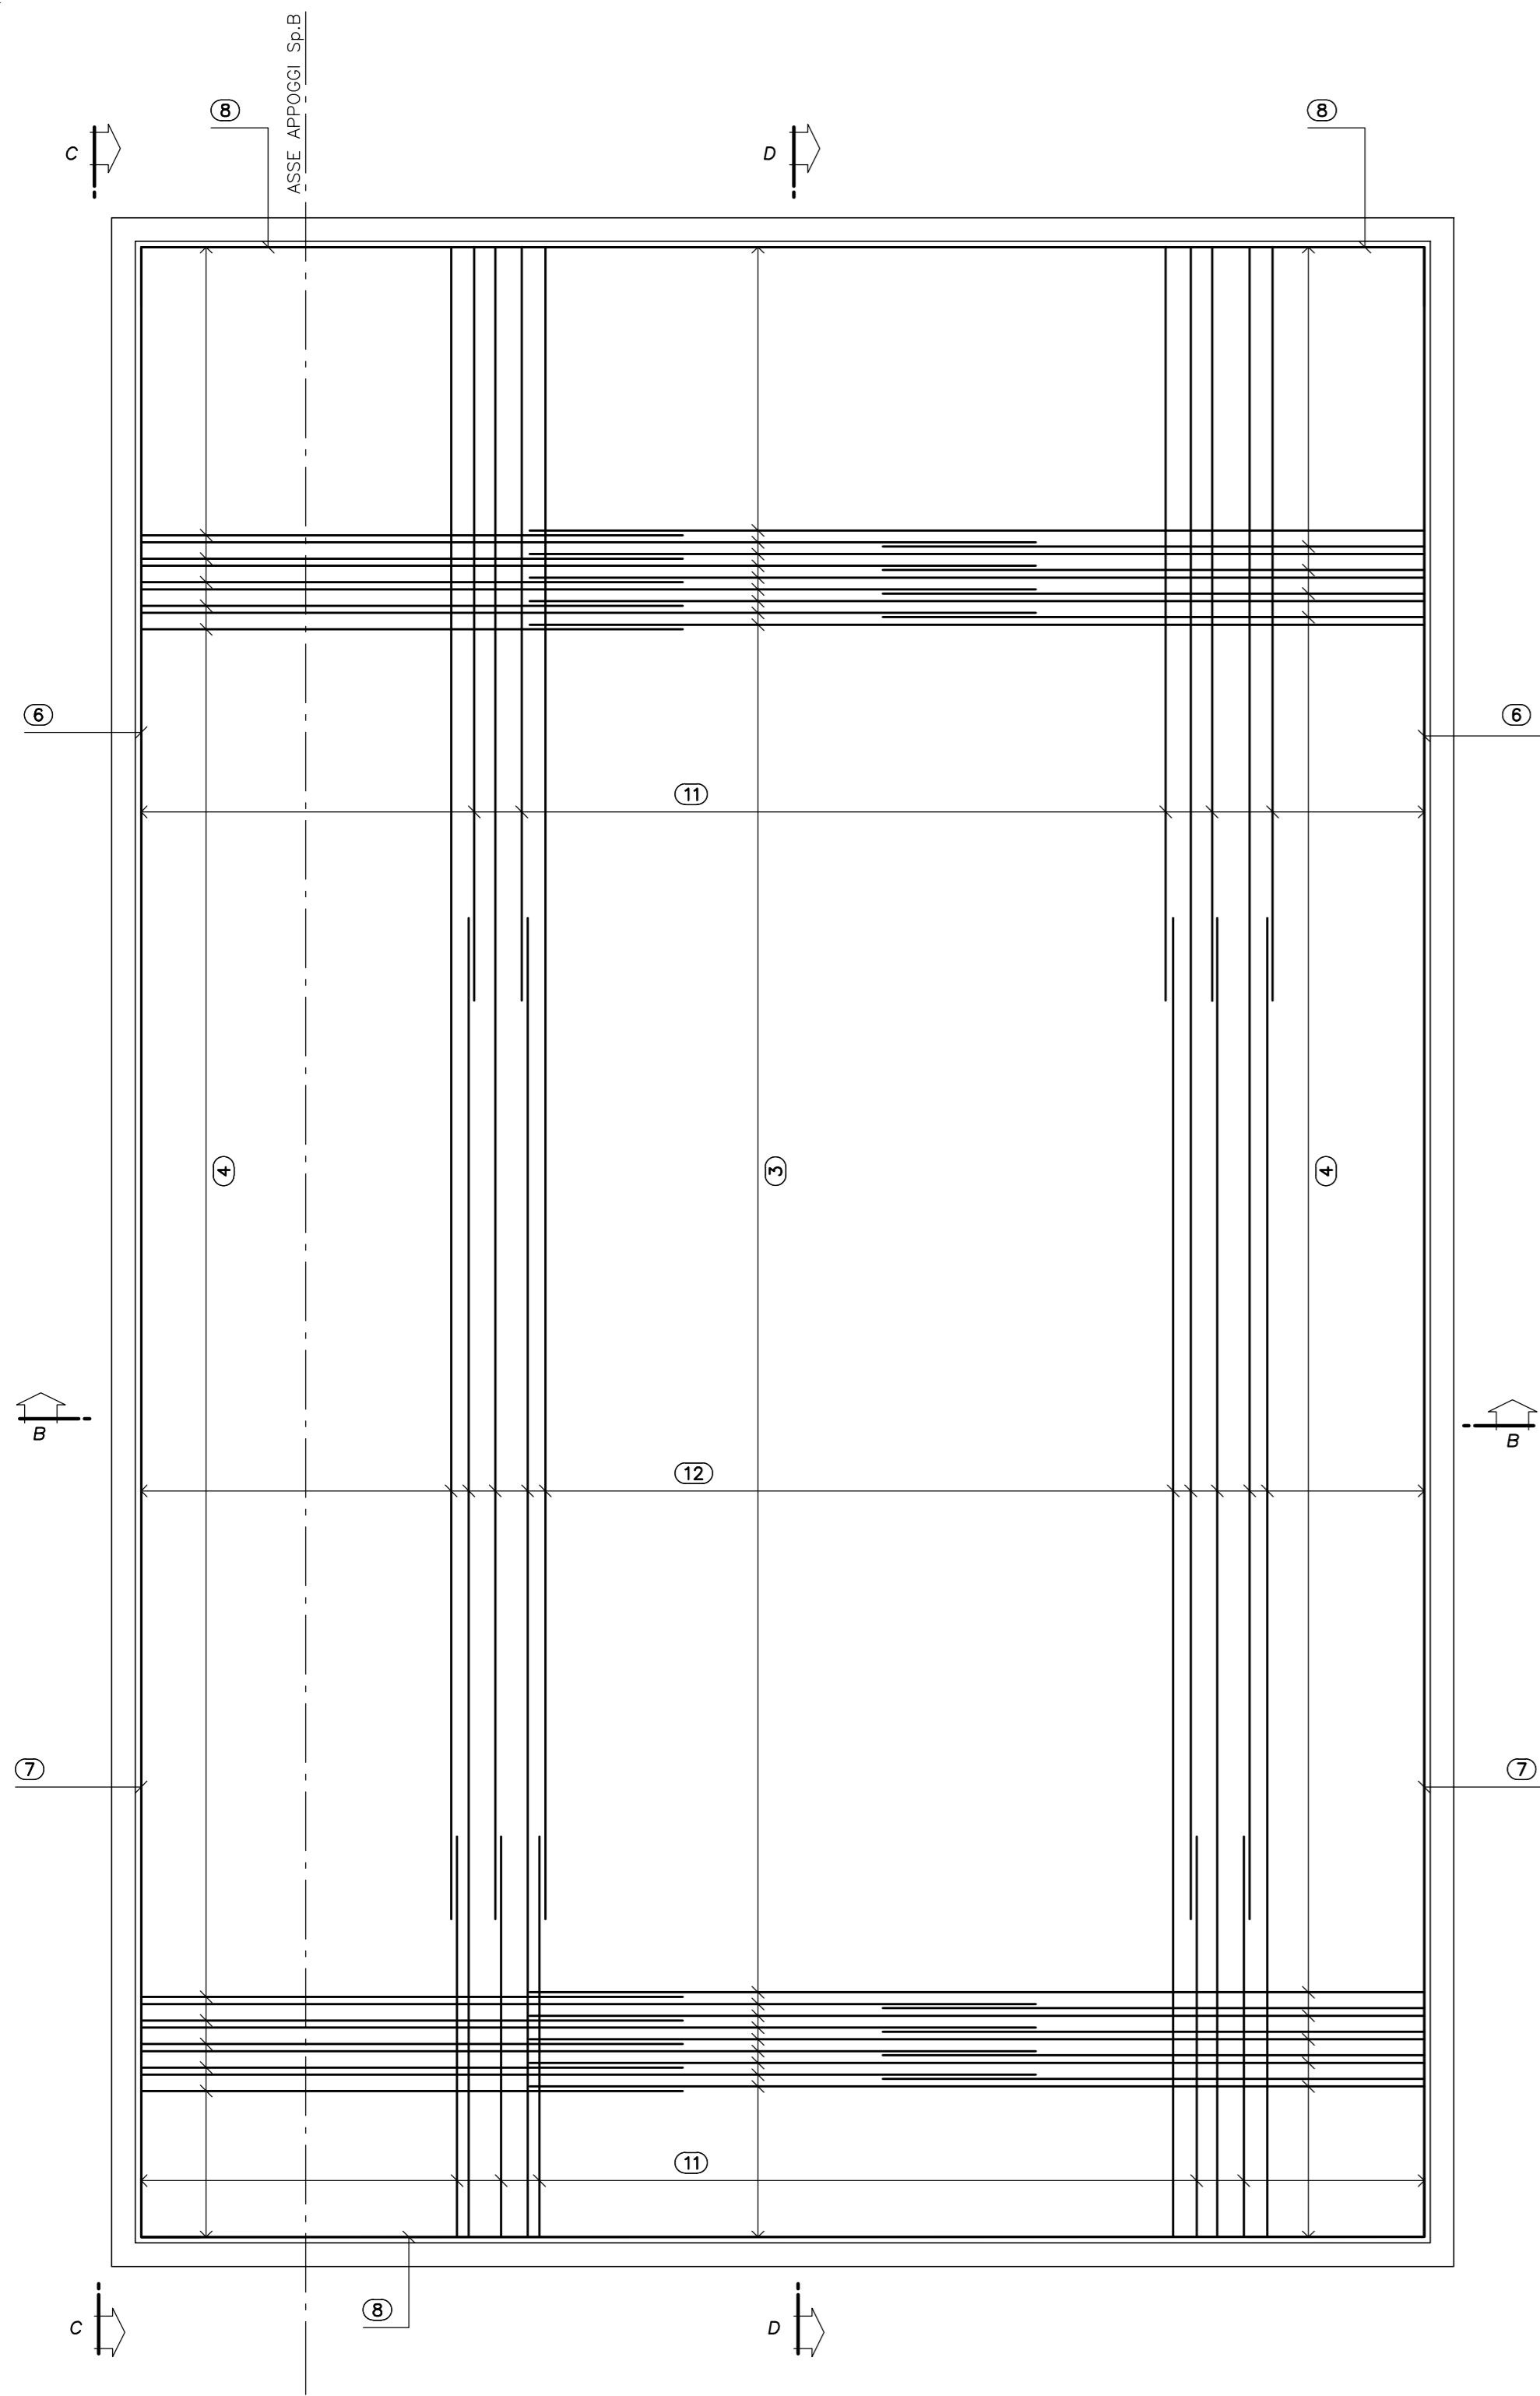


PIANTA FONDAZIONI SUPERIORE  
SCALA 1:50

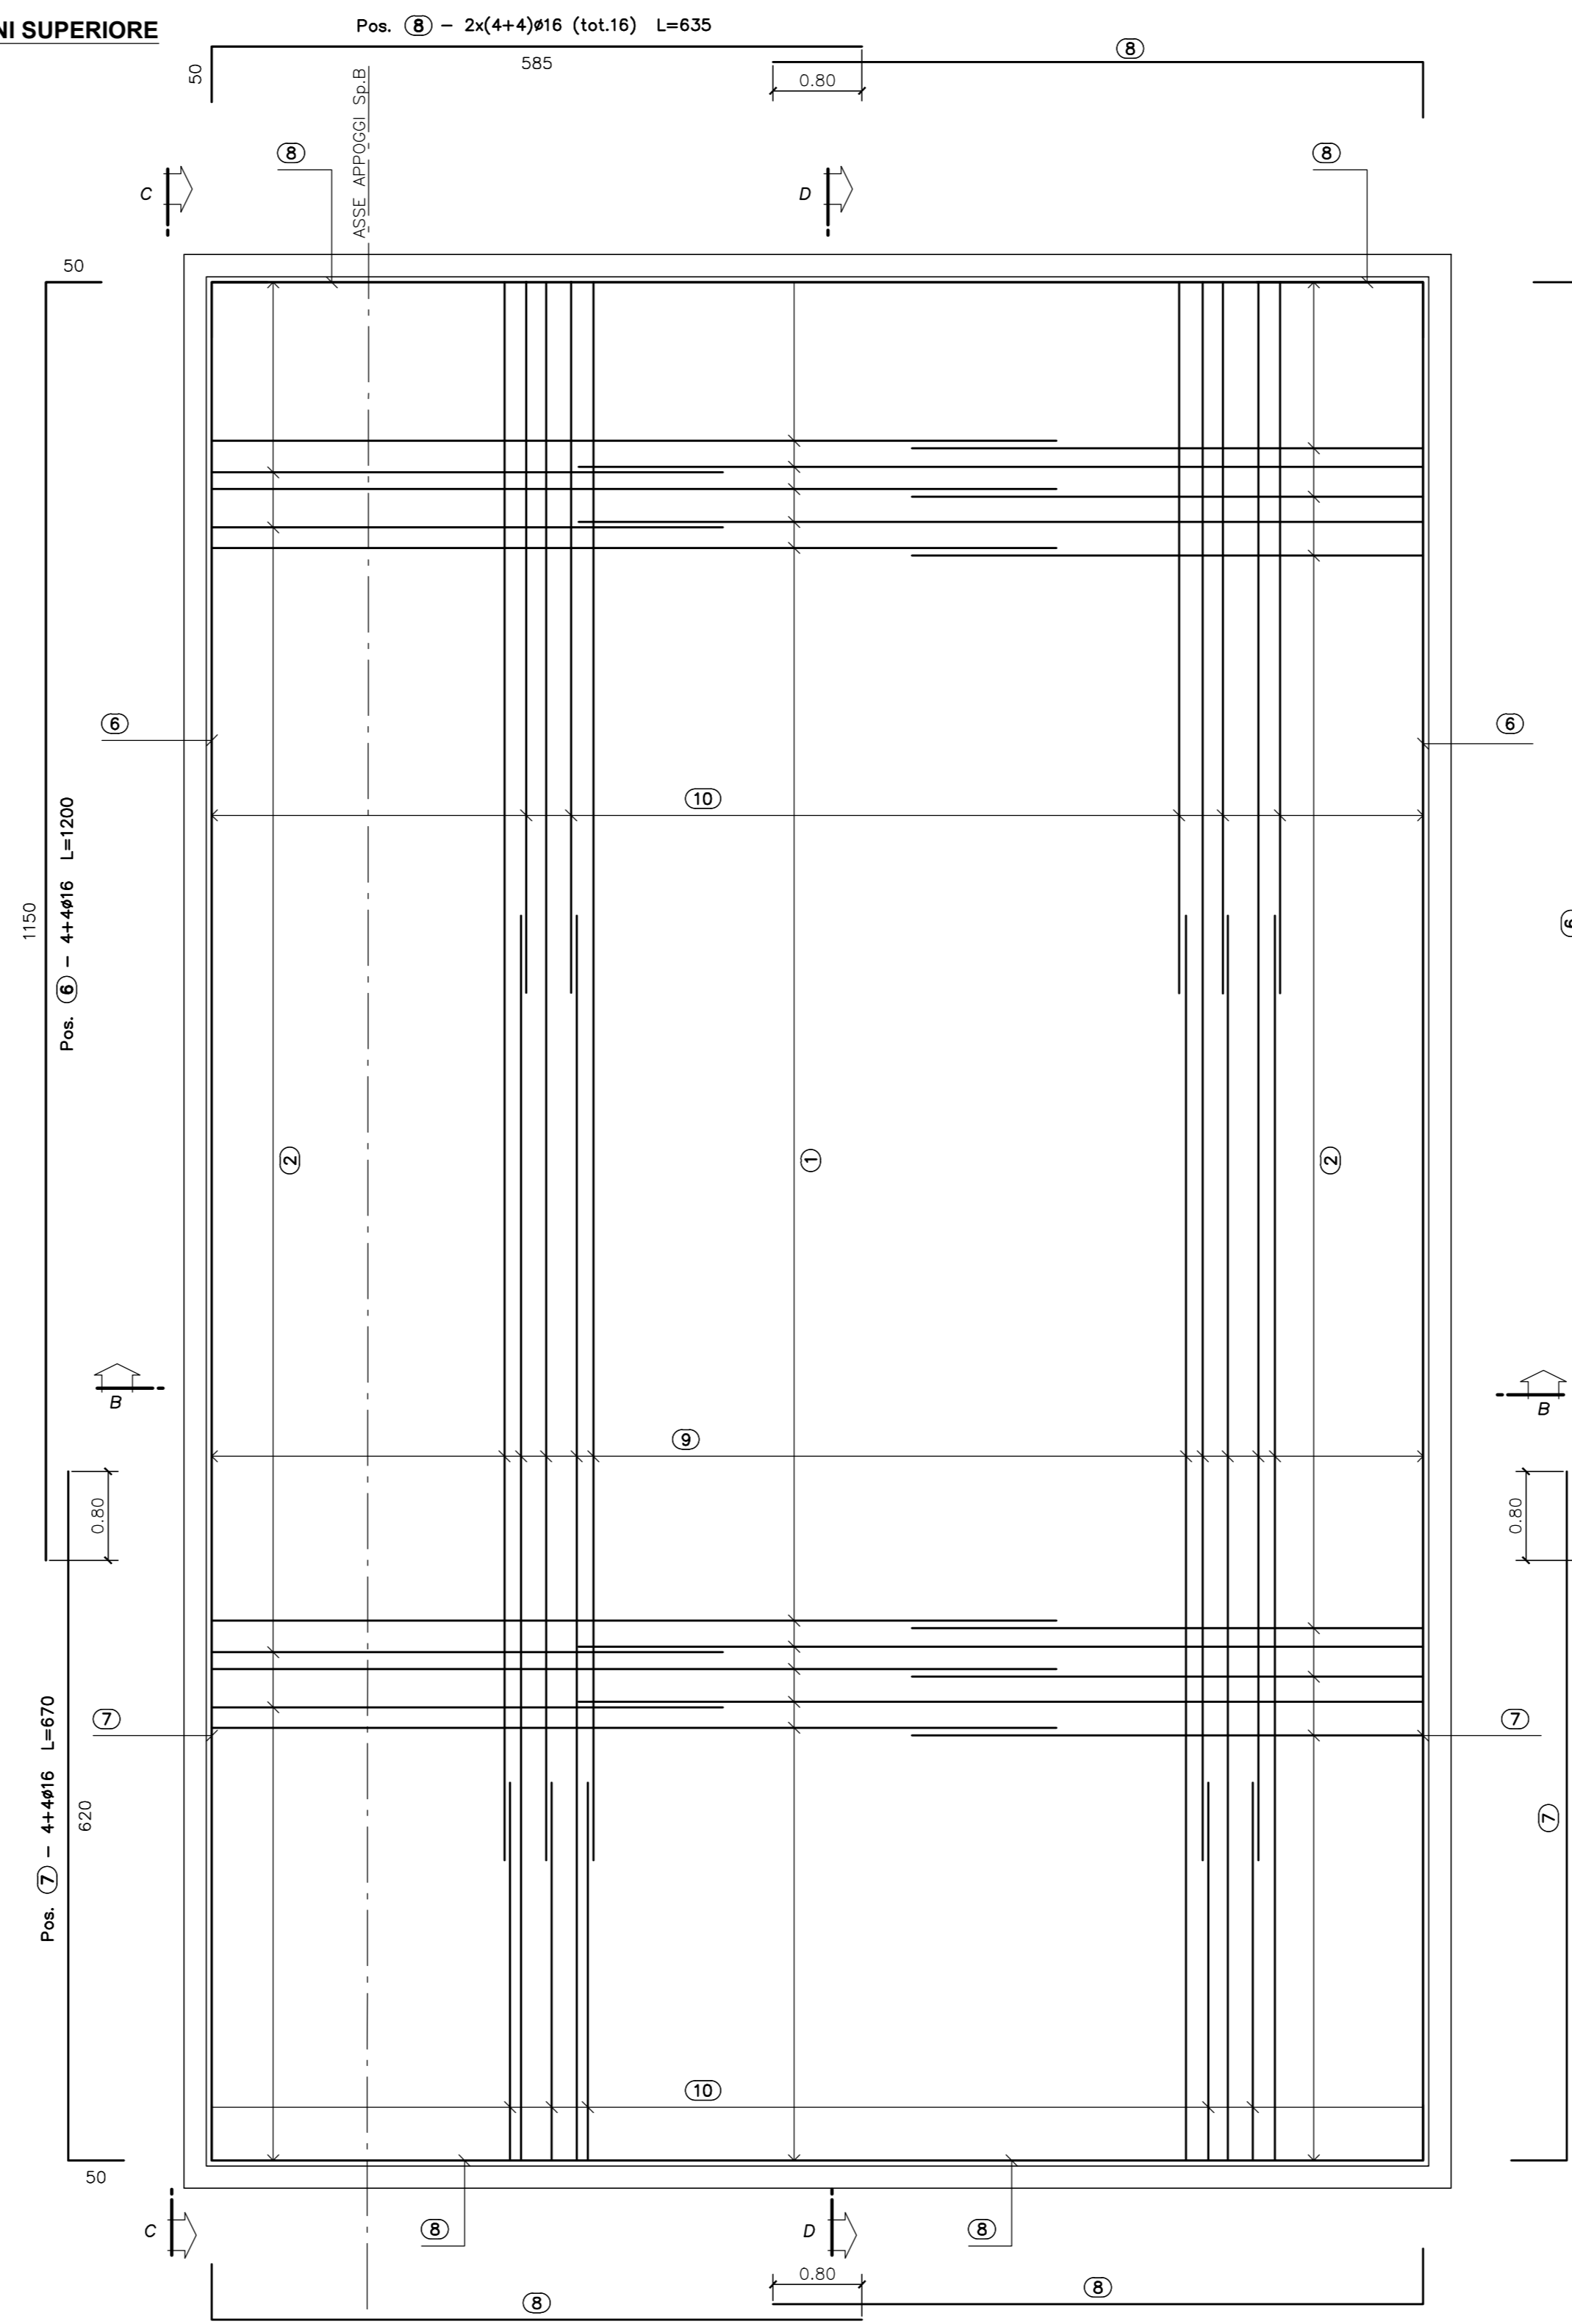


VISTA DALL'ALTO  
SCALA 1:50

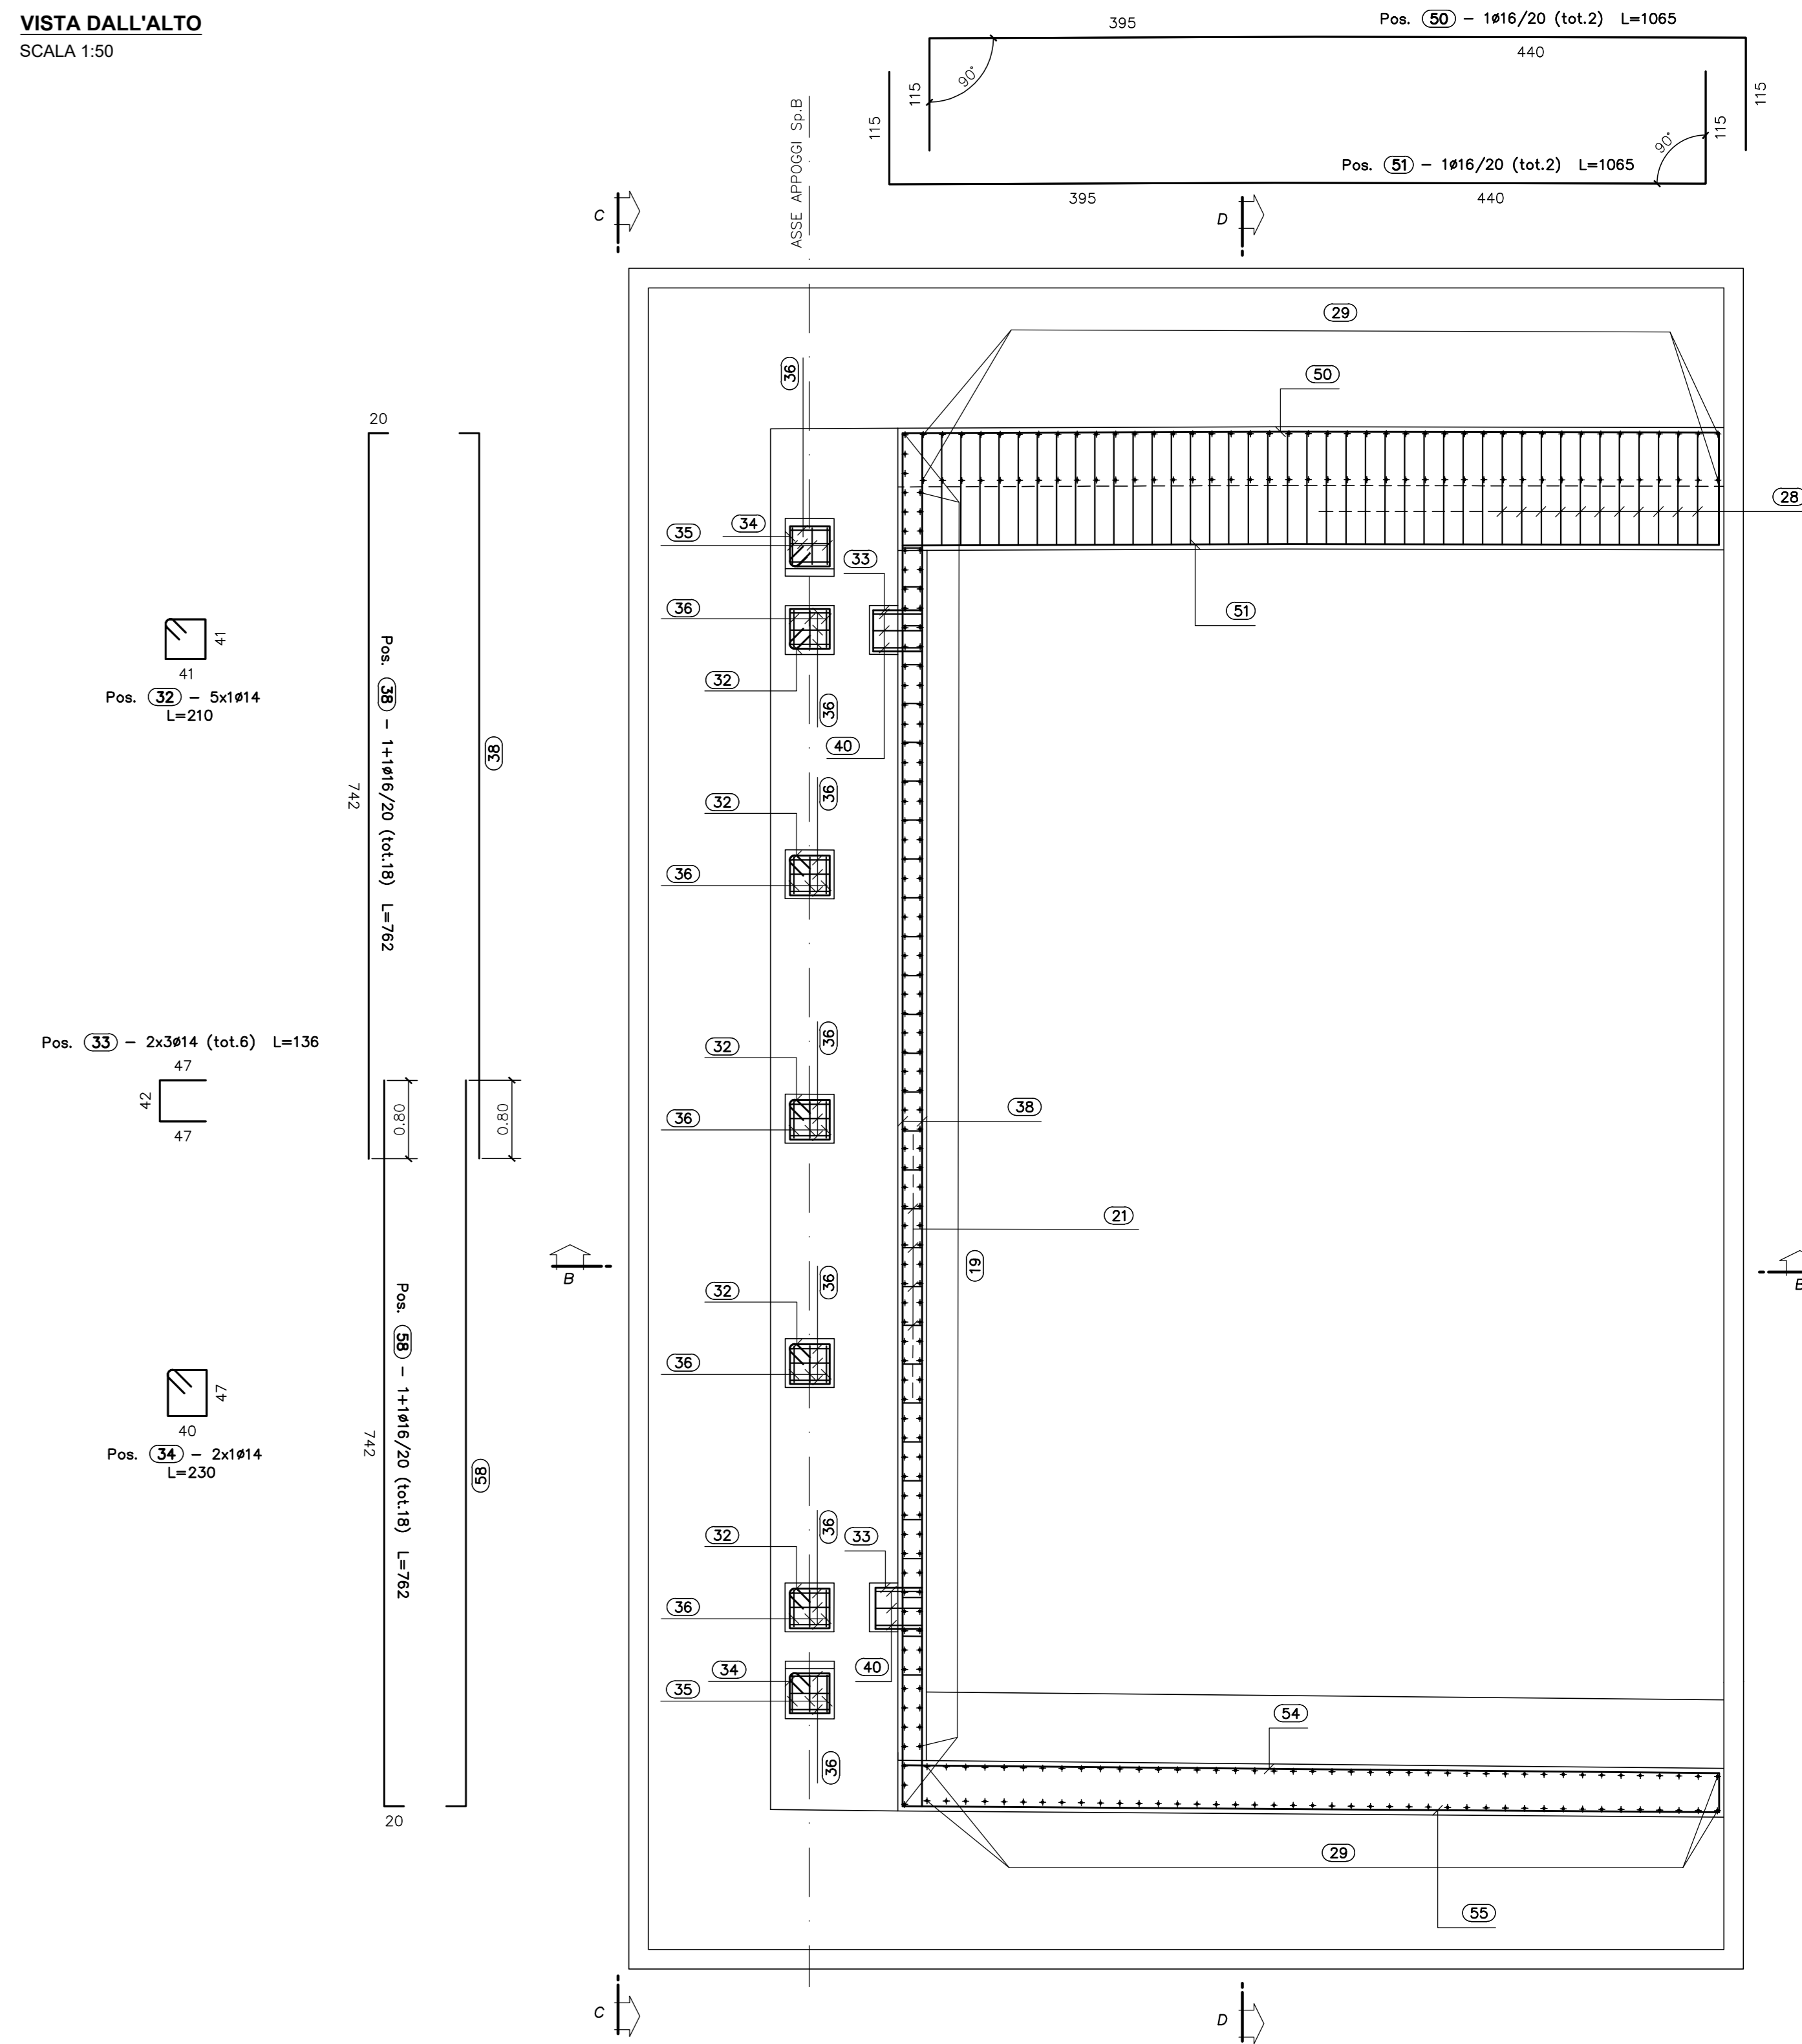

SEZIONE A-A  
SCALA 1:50

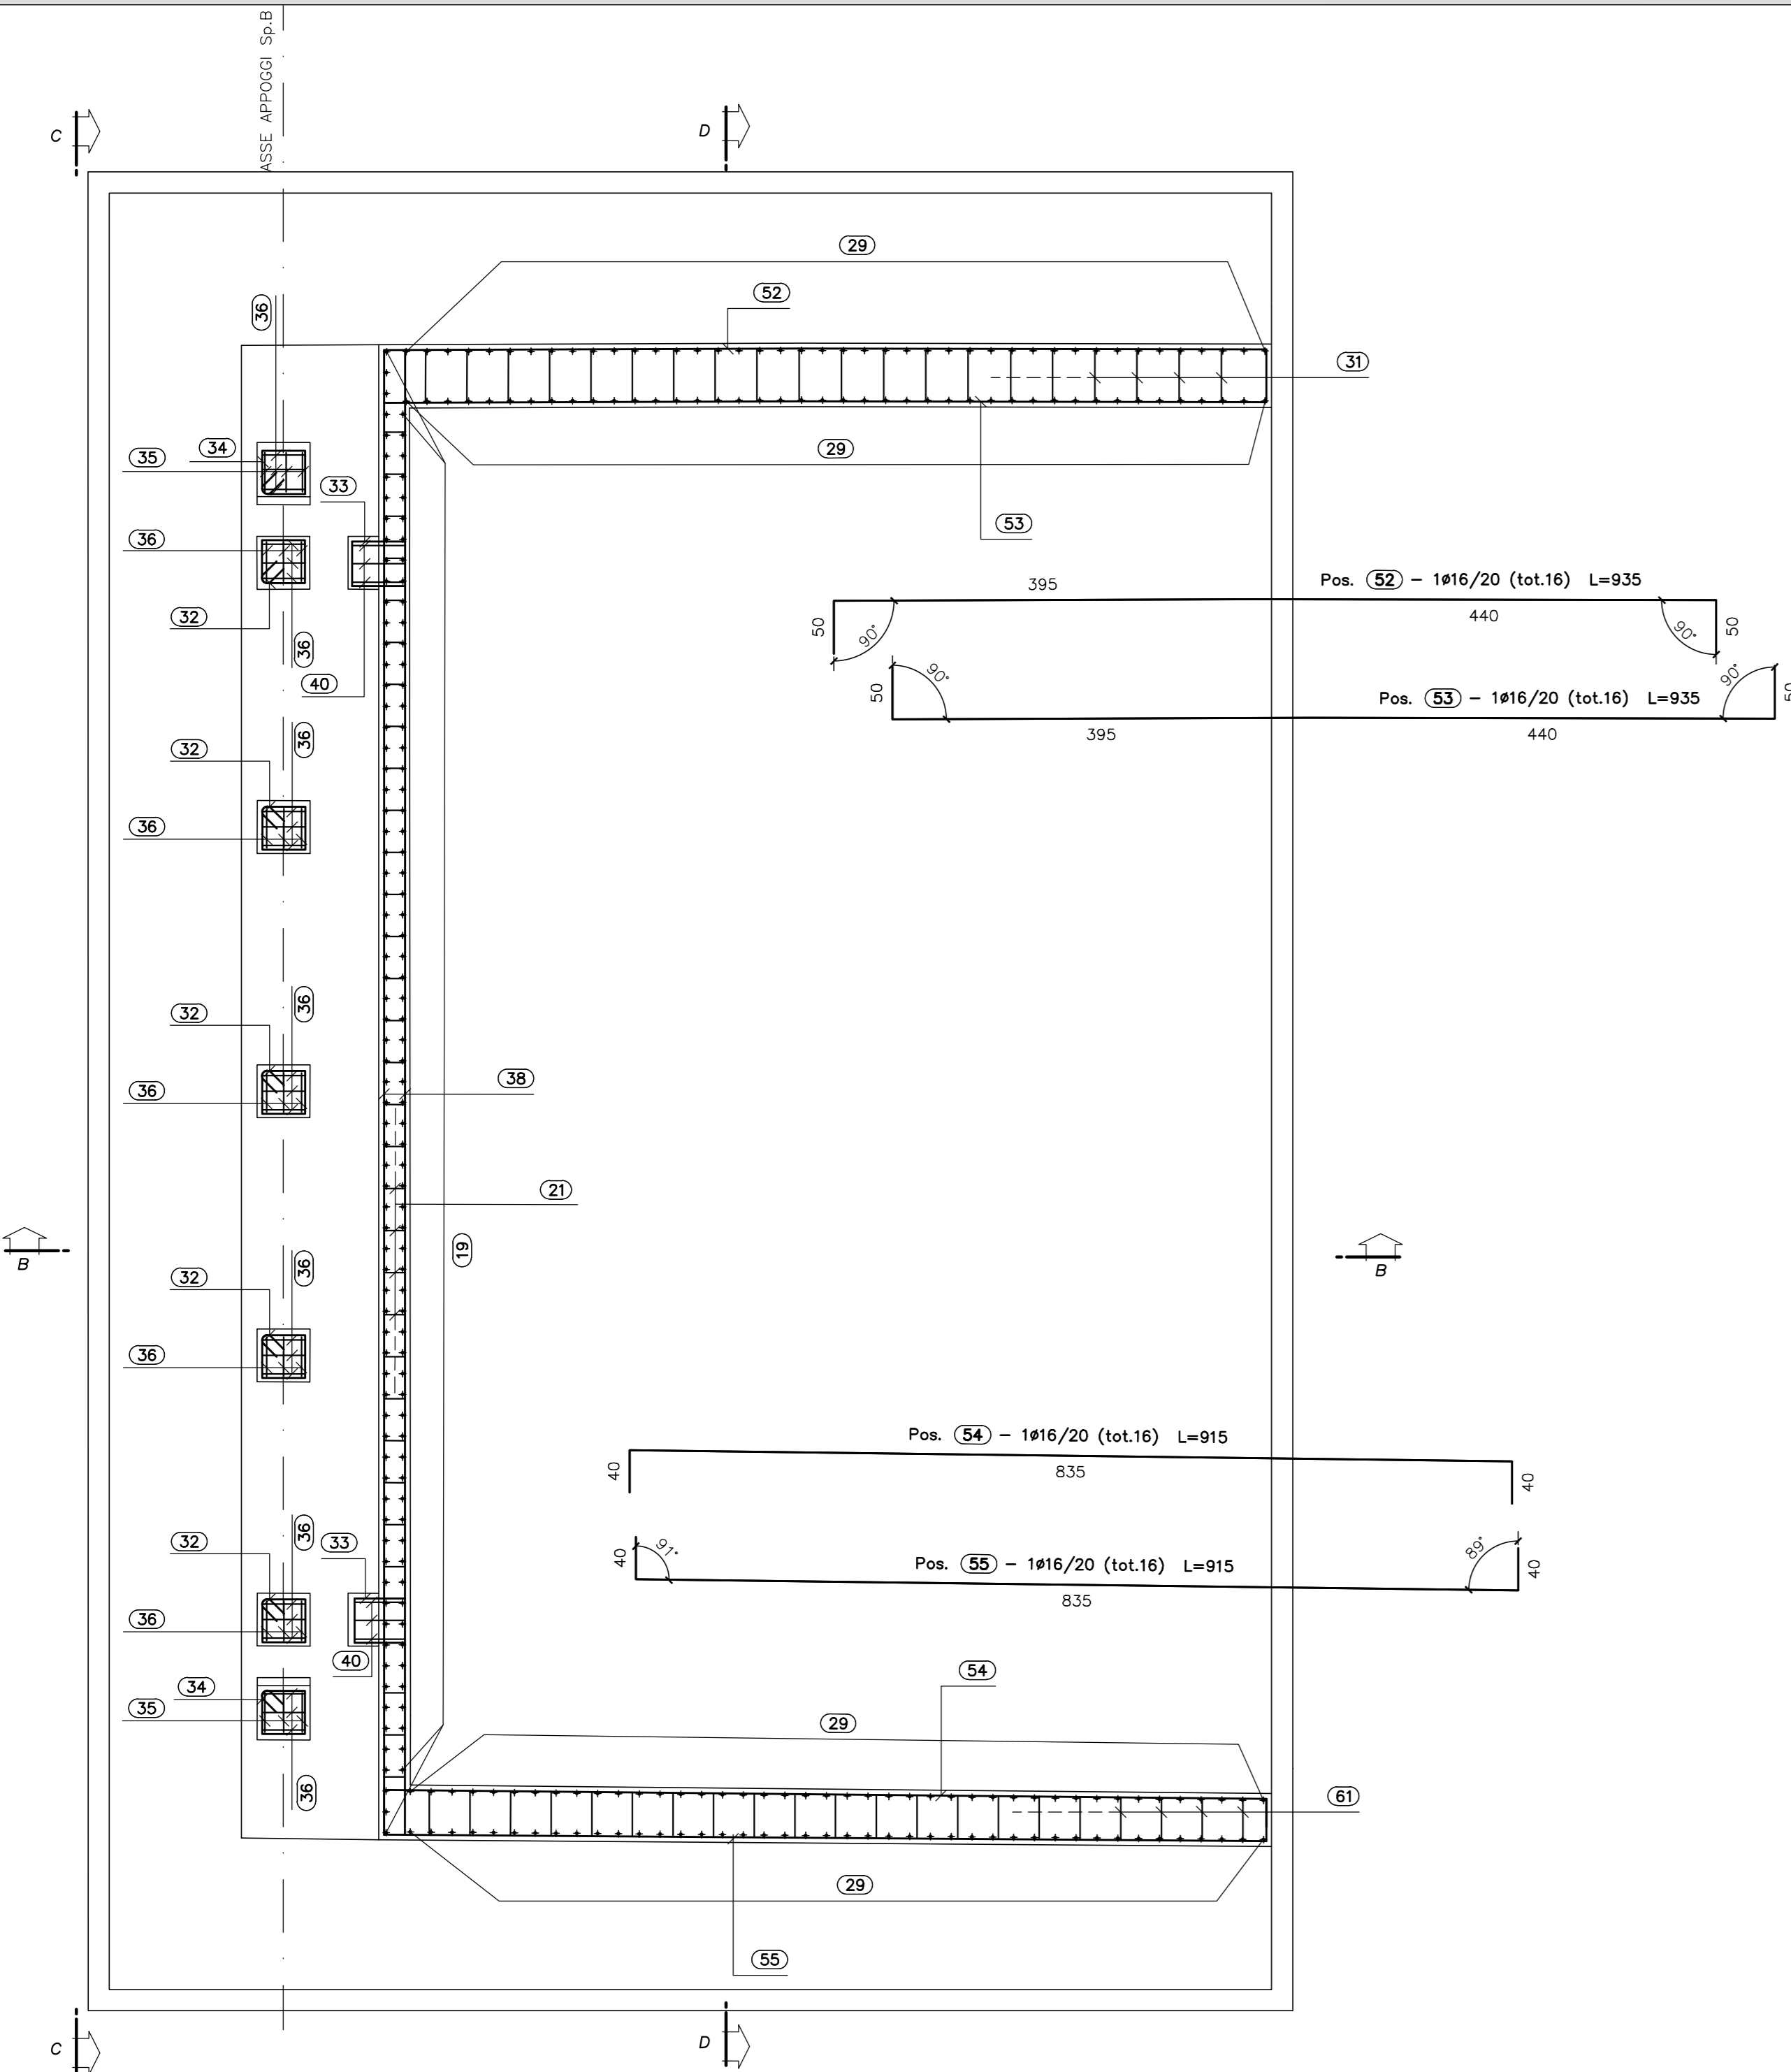

PIANTA SPICCATO  
SCALA 1:50

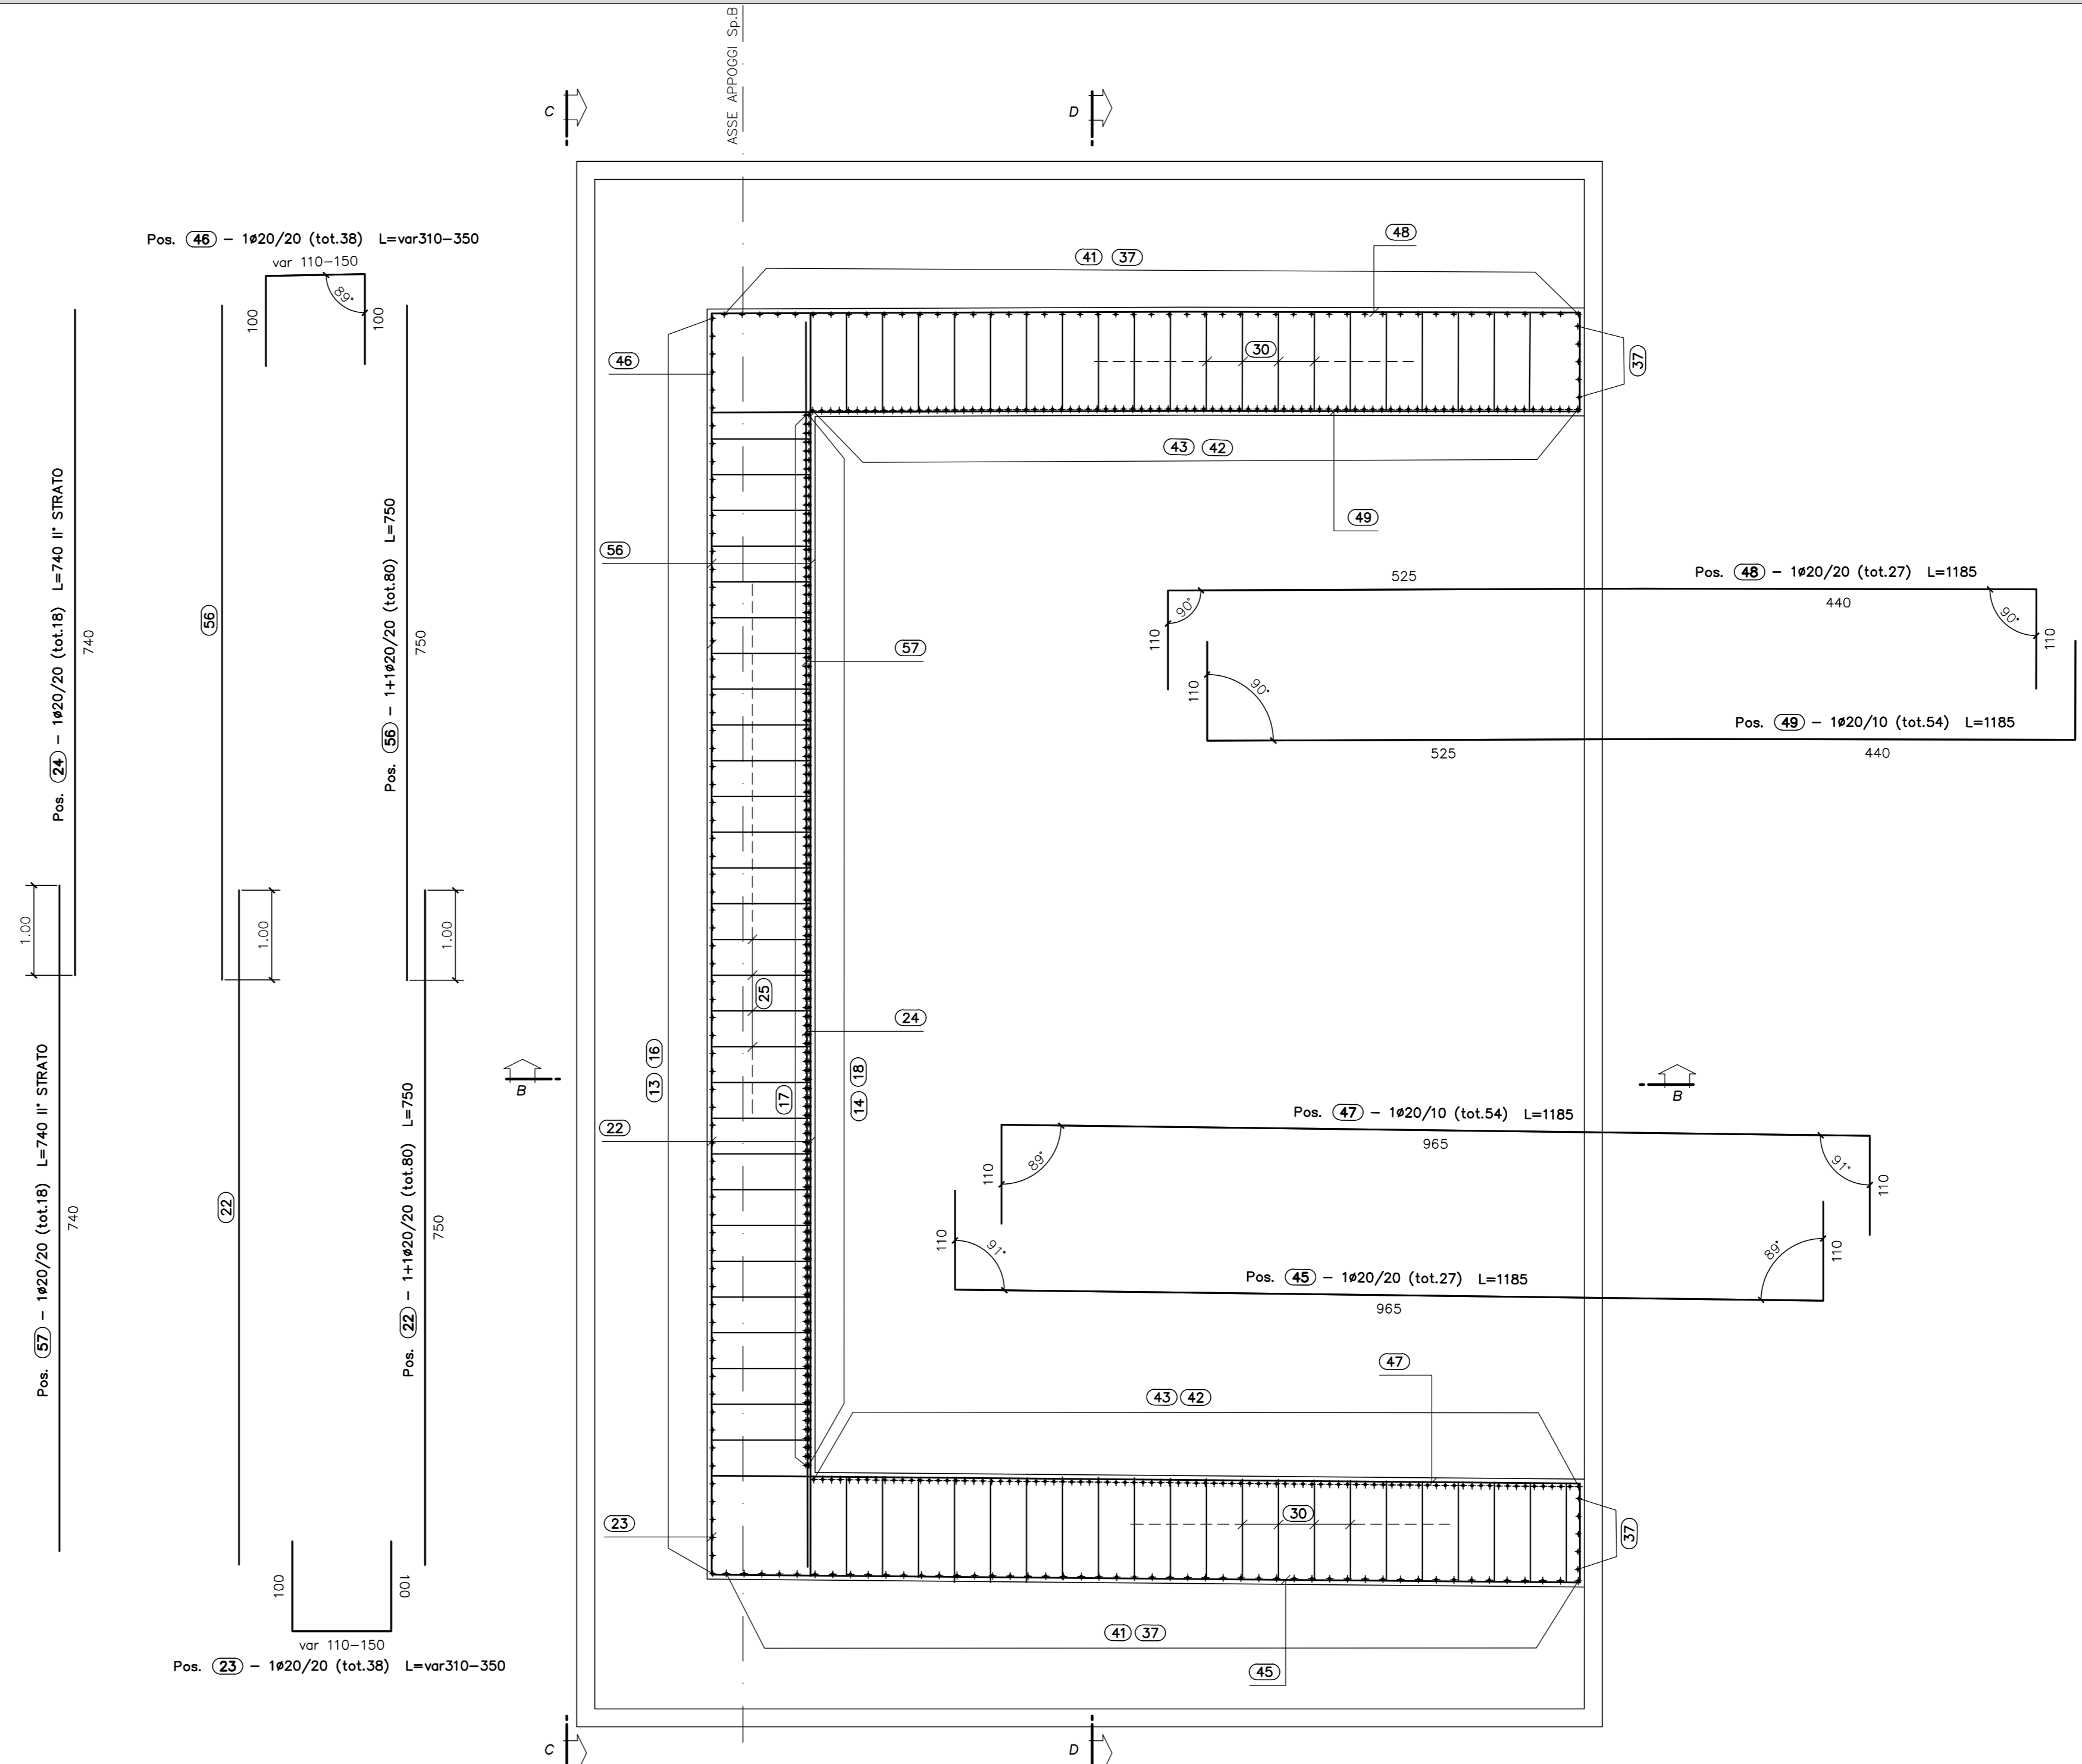

NOTE:

PER LA TABELLA MATERIALI SI RIMANDA ALL'ELABORATO HG01\_P03CV17STRD01\_B

COPRIFERRO NETTO MINIMO: 4.0cm

**ANAS S.p.A.**  
Direzione Tecnica

**LAVORI DI COLLEGAMENTO TRA LA S.S.11 A MAGENTA E LA TANGENZIALE OVEST DI MILANO**  
VARIANTE DI ABBIEGRASSO E ADEGUAMENTO IN SEDE DEL TRATTO ABBIEGRASSO-VIGEVANO FINO AL PONTE SUL FIUME TICINO  
1° STRALCIO DA MAGENTA A VIGEVANO - TRATTA C  
PROGETTO ESECUTIVO - COD. MI608

<b>STUDIO CORONA</b> Ing. Renato Vanni Architetto	<b>ING. RENATO DEL PRETE</b> Ing. Renato Del Prete Ingegnere	<b>ECOPLAN</b> Ing. Gabriele Innocenti Ingegnere	<b>EG</b> Ing. Gabriele Innocenti Ingegnere
<b>UNING</b> Ing. Renato Vanni Architetto	<b>SETAC</b> Ing. Luigi Marzulli Ingegnere	<b>ARKE</b> Ing. Giancarlo Bazzani Ingegnere	<b>DOTI. GOLO DANIO SULLO</b> Dott. Ing. Danilo Golo Ingegnere

VISTO IL RESPONSABILE DEL PROCEDIMENTO: *Giuseppe Malgeri*  
INGEGNERE DELLE PRESTAZIONI SPECIALISTICHE: Ing. Fabrizio BAIETTI  
GEOLOGO: Prof. Ing. Giuseppe MONTERISI  
IL COORDINATORE DELLA SICUREZZA IN FASE DI PROGETTAZIONE: Ing. Gianluca COIRELLO

**HG27**  
H - PROGETTO STRUTTURALE - OPERE PRINCIPALI  
HG-CV17 - CAVALCAVA  
ARMATURA SPALLA B - TAVOLA 1 DI 2

PROGETTO	LIV. PROJ.	N. PROJ.	REVISIONE	SCALA:
LO203	E	23/01	A	1:50

C				
B				
A	EMISSIONE	Ottobre 2023	ING. STEFANIA RUGGERI	ING. GAETANO BANER
REV.	DESCRIZIONE	DATA	REDATTO	VERIFICATO