


PIANTA PIATTANDA SUPERIORE - PARTE 3
SCALA 1:100

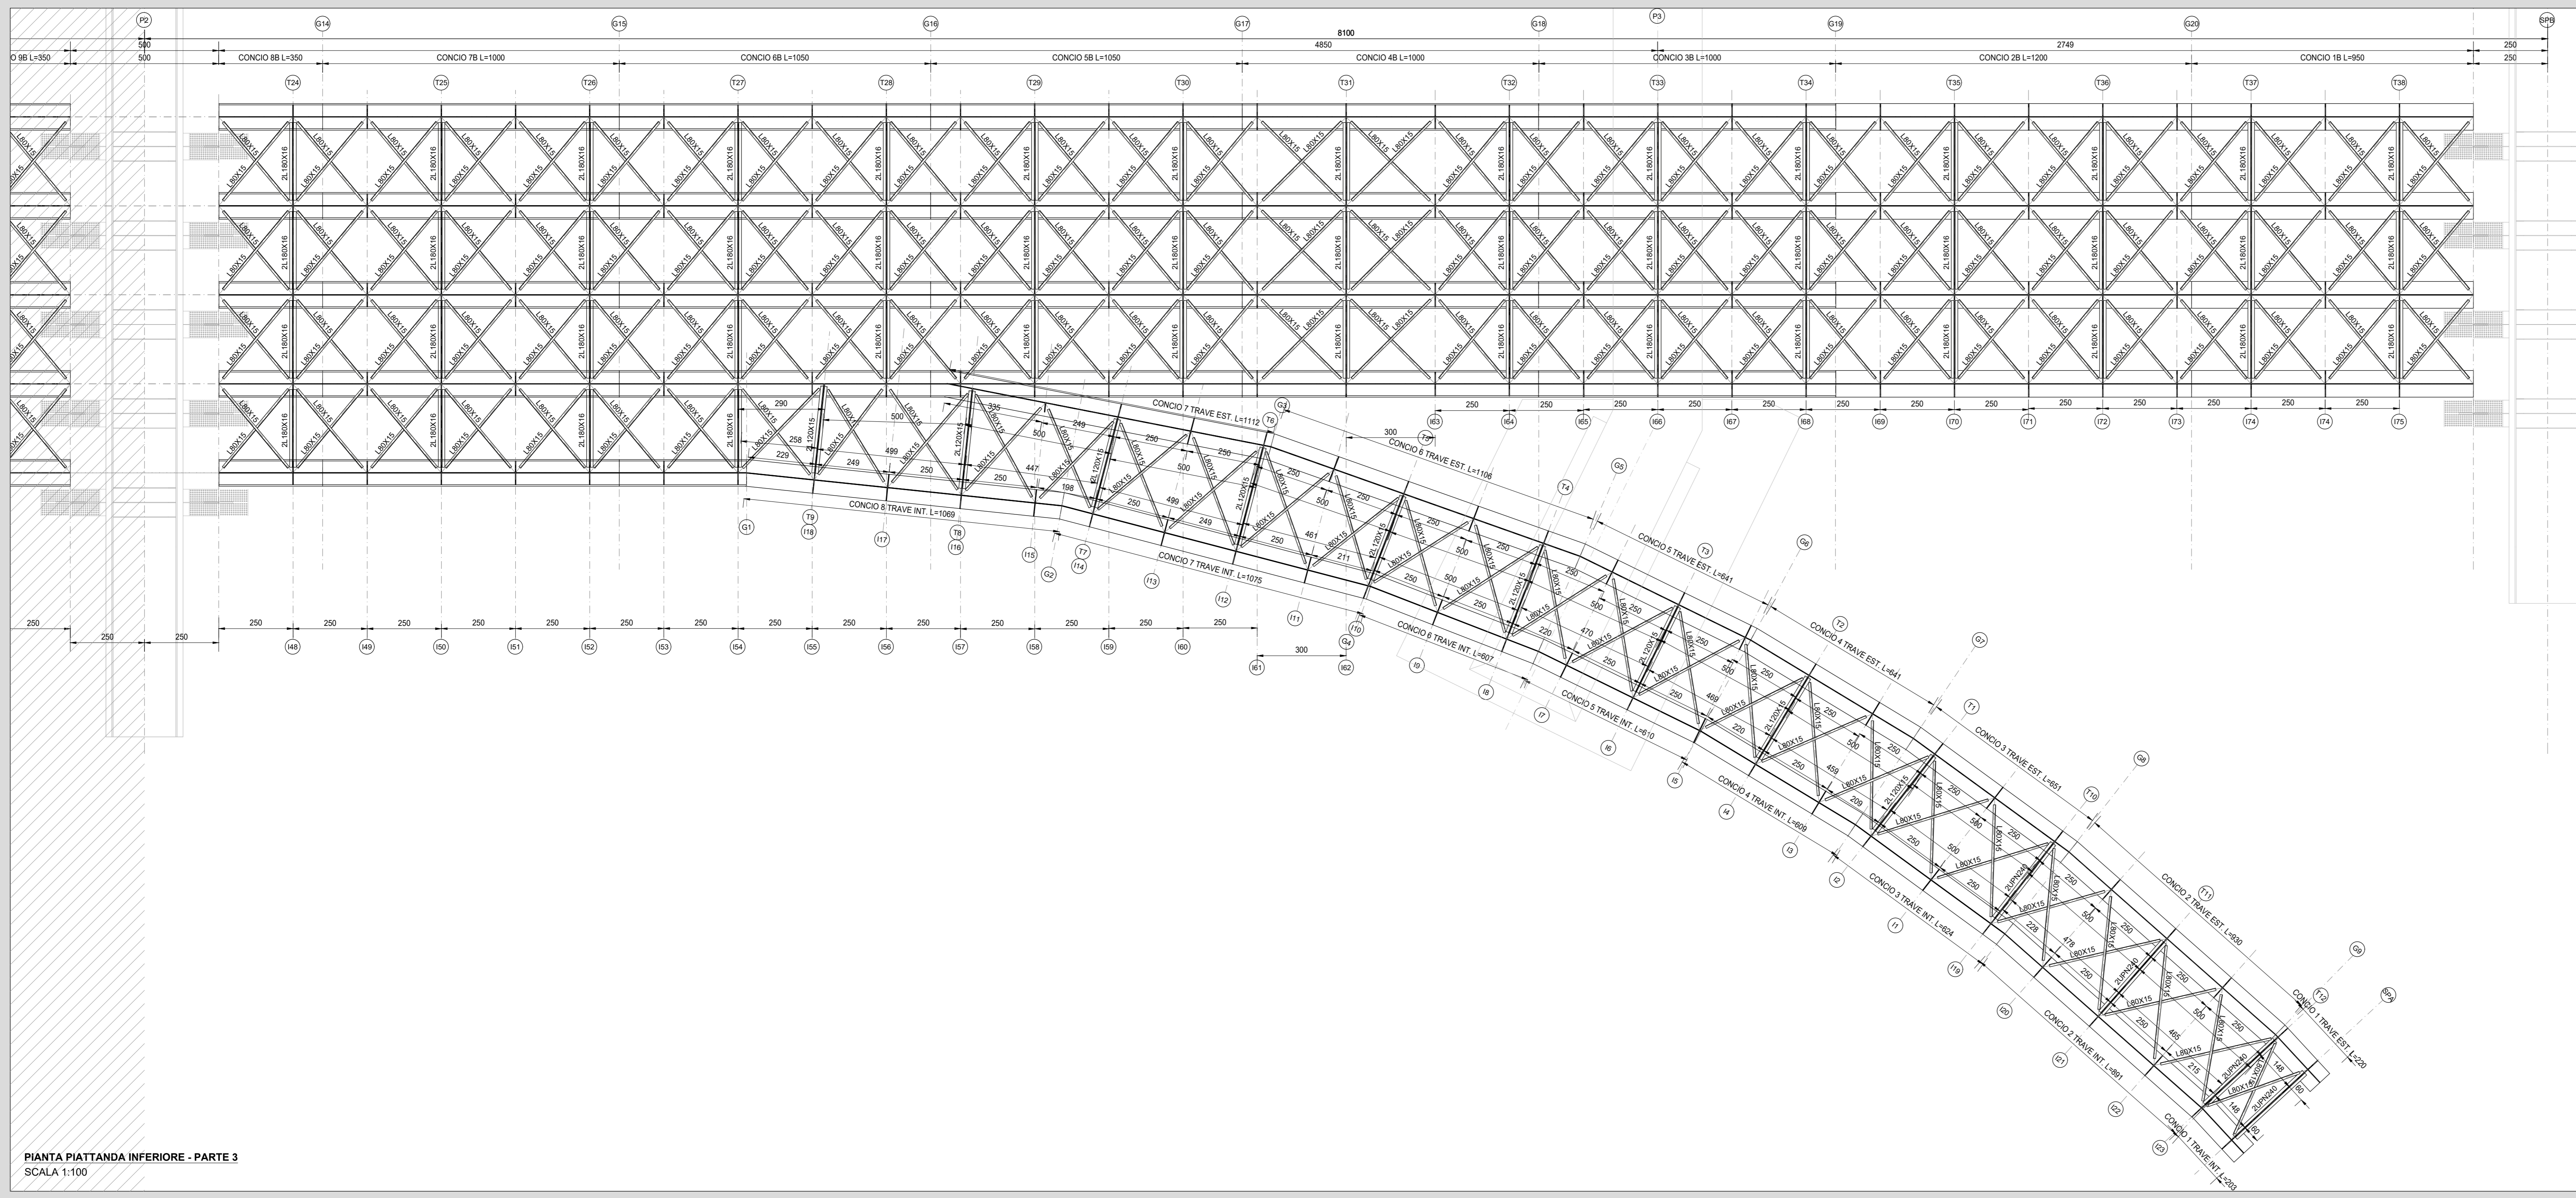

PIANTA PIATTANDA INFERIORE - PARTE 3
SCALA 1:100

NOTE

LE CONTROVENTATURE SONO STATE PREVISTE SOLO PER LE FASI DI VARO, MONTAGGIO E GETTO DELLA SOLETTA; SUCCESSIVAMENTE SARANNO RIMOSSE.

RICHIAMI AD ALTRI ELABORATI

PER LA DEFINIZIONE DELLE CARATTERISTICHE DEI MATERIALI **HI01 - P00V101STRD01**

ANAS S.p.A.
Direzione Tecnica

LAVORI DI COLLEGAMENTO TRA LA S.S.11 A MAGENTA E LA TANGENZIALE OVEST DI MILANO

VARIANTE DI ABBIEGRASSO E ADEGUAMENTO IN SEDE DEL TRATTO ABBIEGRASSO-VIGEVANO FINO AL PONTE SUL FIUME TICINO

1° STRALCIO DA MAGENTA A VIGEVANO - TRATTA C

PROGETTO ESECUTIVO - COD. MI608

STUDIO CORONA Ing. Renato Vanni Architetto	ING. RENATO DEL PRETE Ing. Vito Di Stefano Architetto	ECOPLAN Ing. Nicola Furlan Architetto	EG Ing. Gabriele Scavini Architetto
UNING Ing. Renato Vanni Architetto	SETAC Prof. Ing. Luigi Marzulli Architetto	ARKE Ing. Giancarlo Scavini Architetto	DOTT. GEOL. DANIELLO Dott. Danilo Gallo Geologo
ING. GIUSEPPE DANIELLO GALLO Geologo	ING. FABRIZIO BAIETTI Ingegnere	ING. GIUSEPPE LUIGI MONTEBELLINI Ingegnere	ING. GIUSEPPE COCCARELLO Ingegnere

H13

H - PROGETTO STRUTTURALE OPERE PRINCIPALI
HI - VI01 - VIADOTTO N.01 - SVINCOLO N.10
CARPENTERIA IMPALCATO - TAVOLA 03 DI 07

CODICE PROGETTO	NOME FILE	REVISIONE	SCALA
LO203	H13-P00V101STRCP03_A.dwg	A	1:100
PROGETTO	LIV. PROJ.	N. PROJ.	
ELAB.			

C			
B			
A	EMISSIONE	Ottobre 2023	ING. ELISABETTA BIANCHI ING. GAETANO BAIETTI ING. FABRIZIO BAIETTI
REV.	DESCRIZIONE	DATA	REDATTO VERIFICATO APPROVATO