




SEZIONE A-A
SCALA 1:50

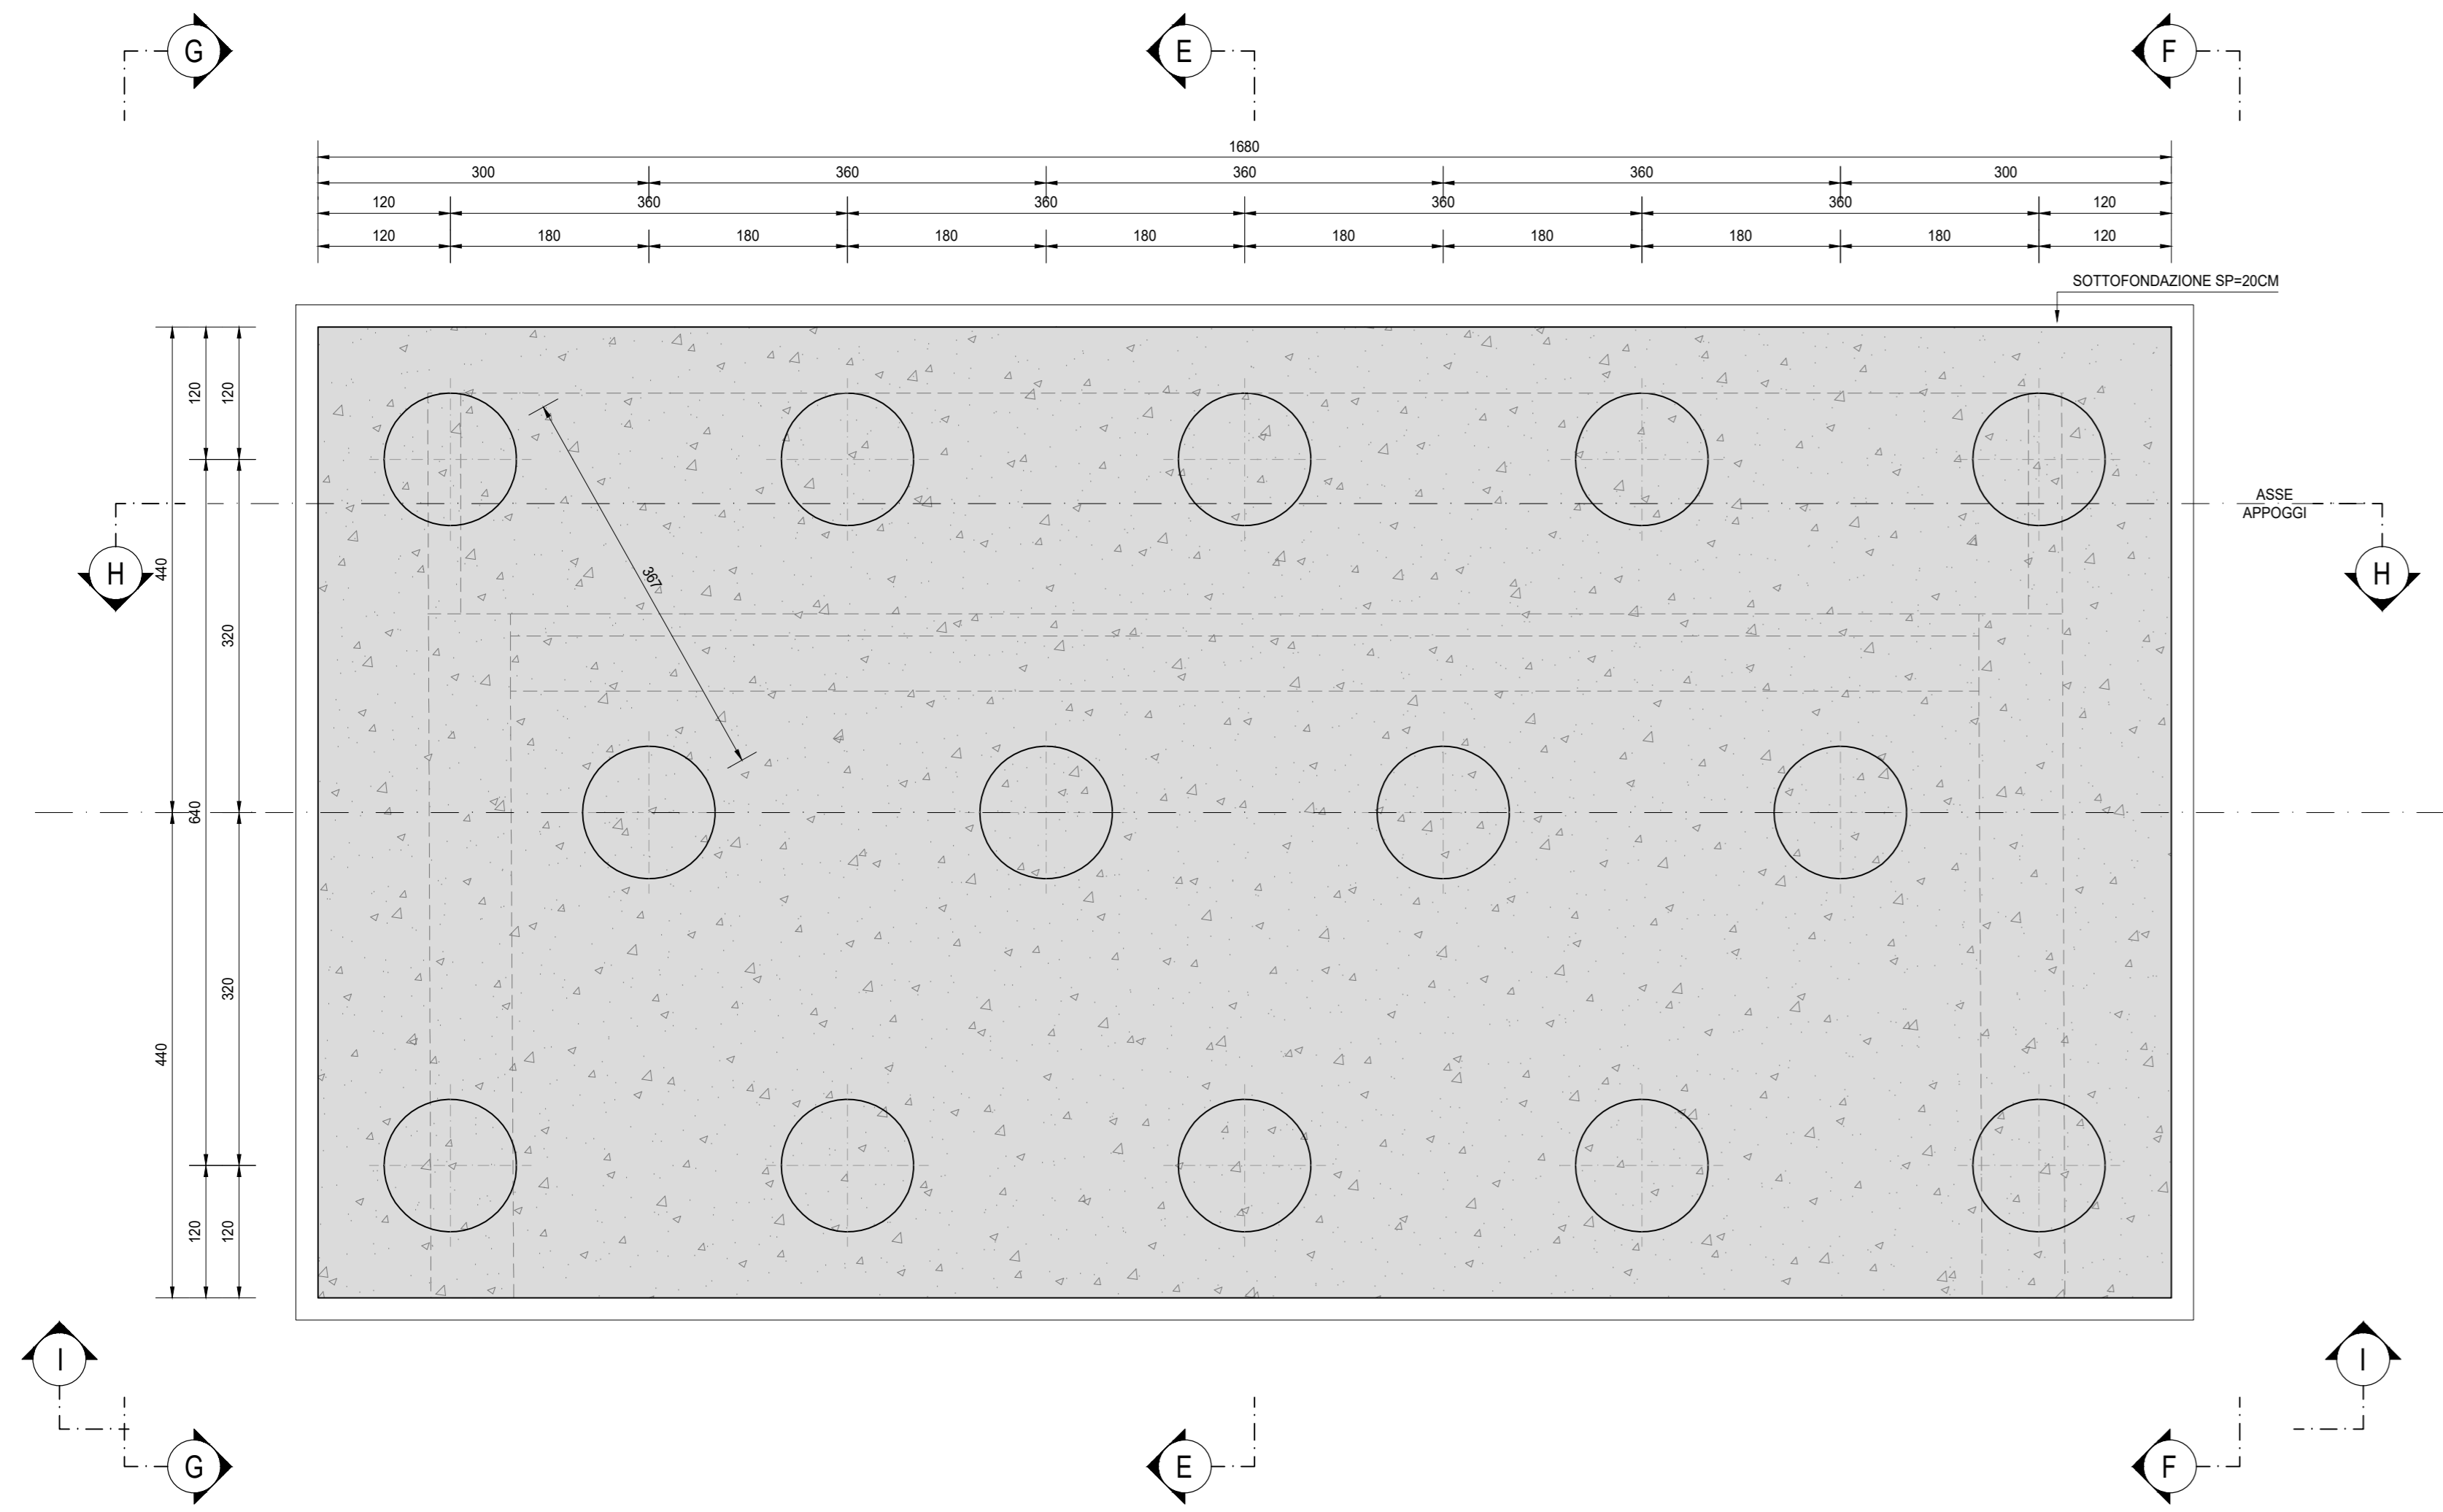


SEZIONE B-B
SCALA 1:50

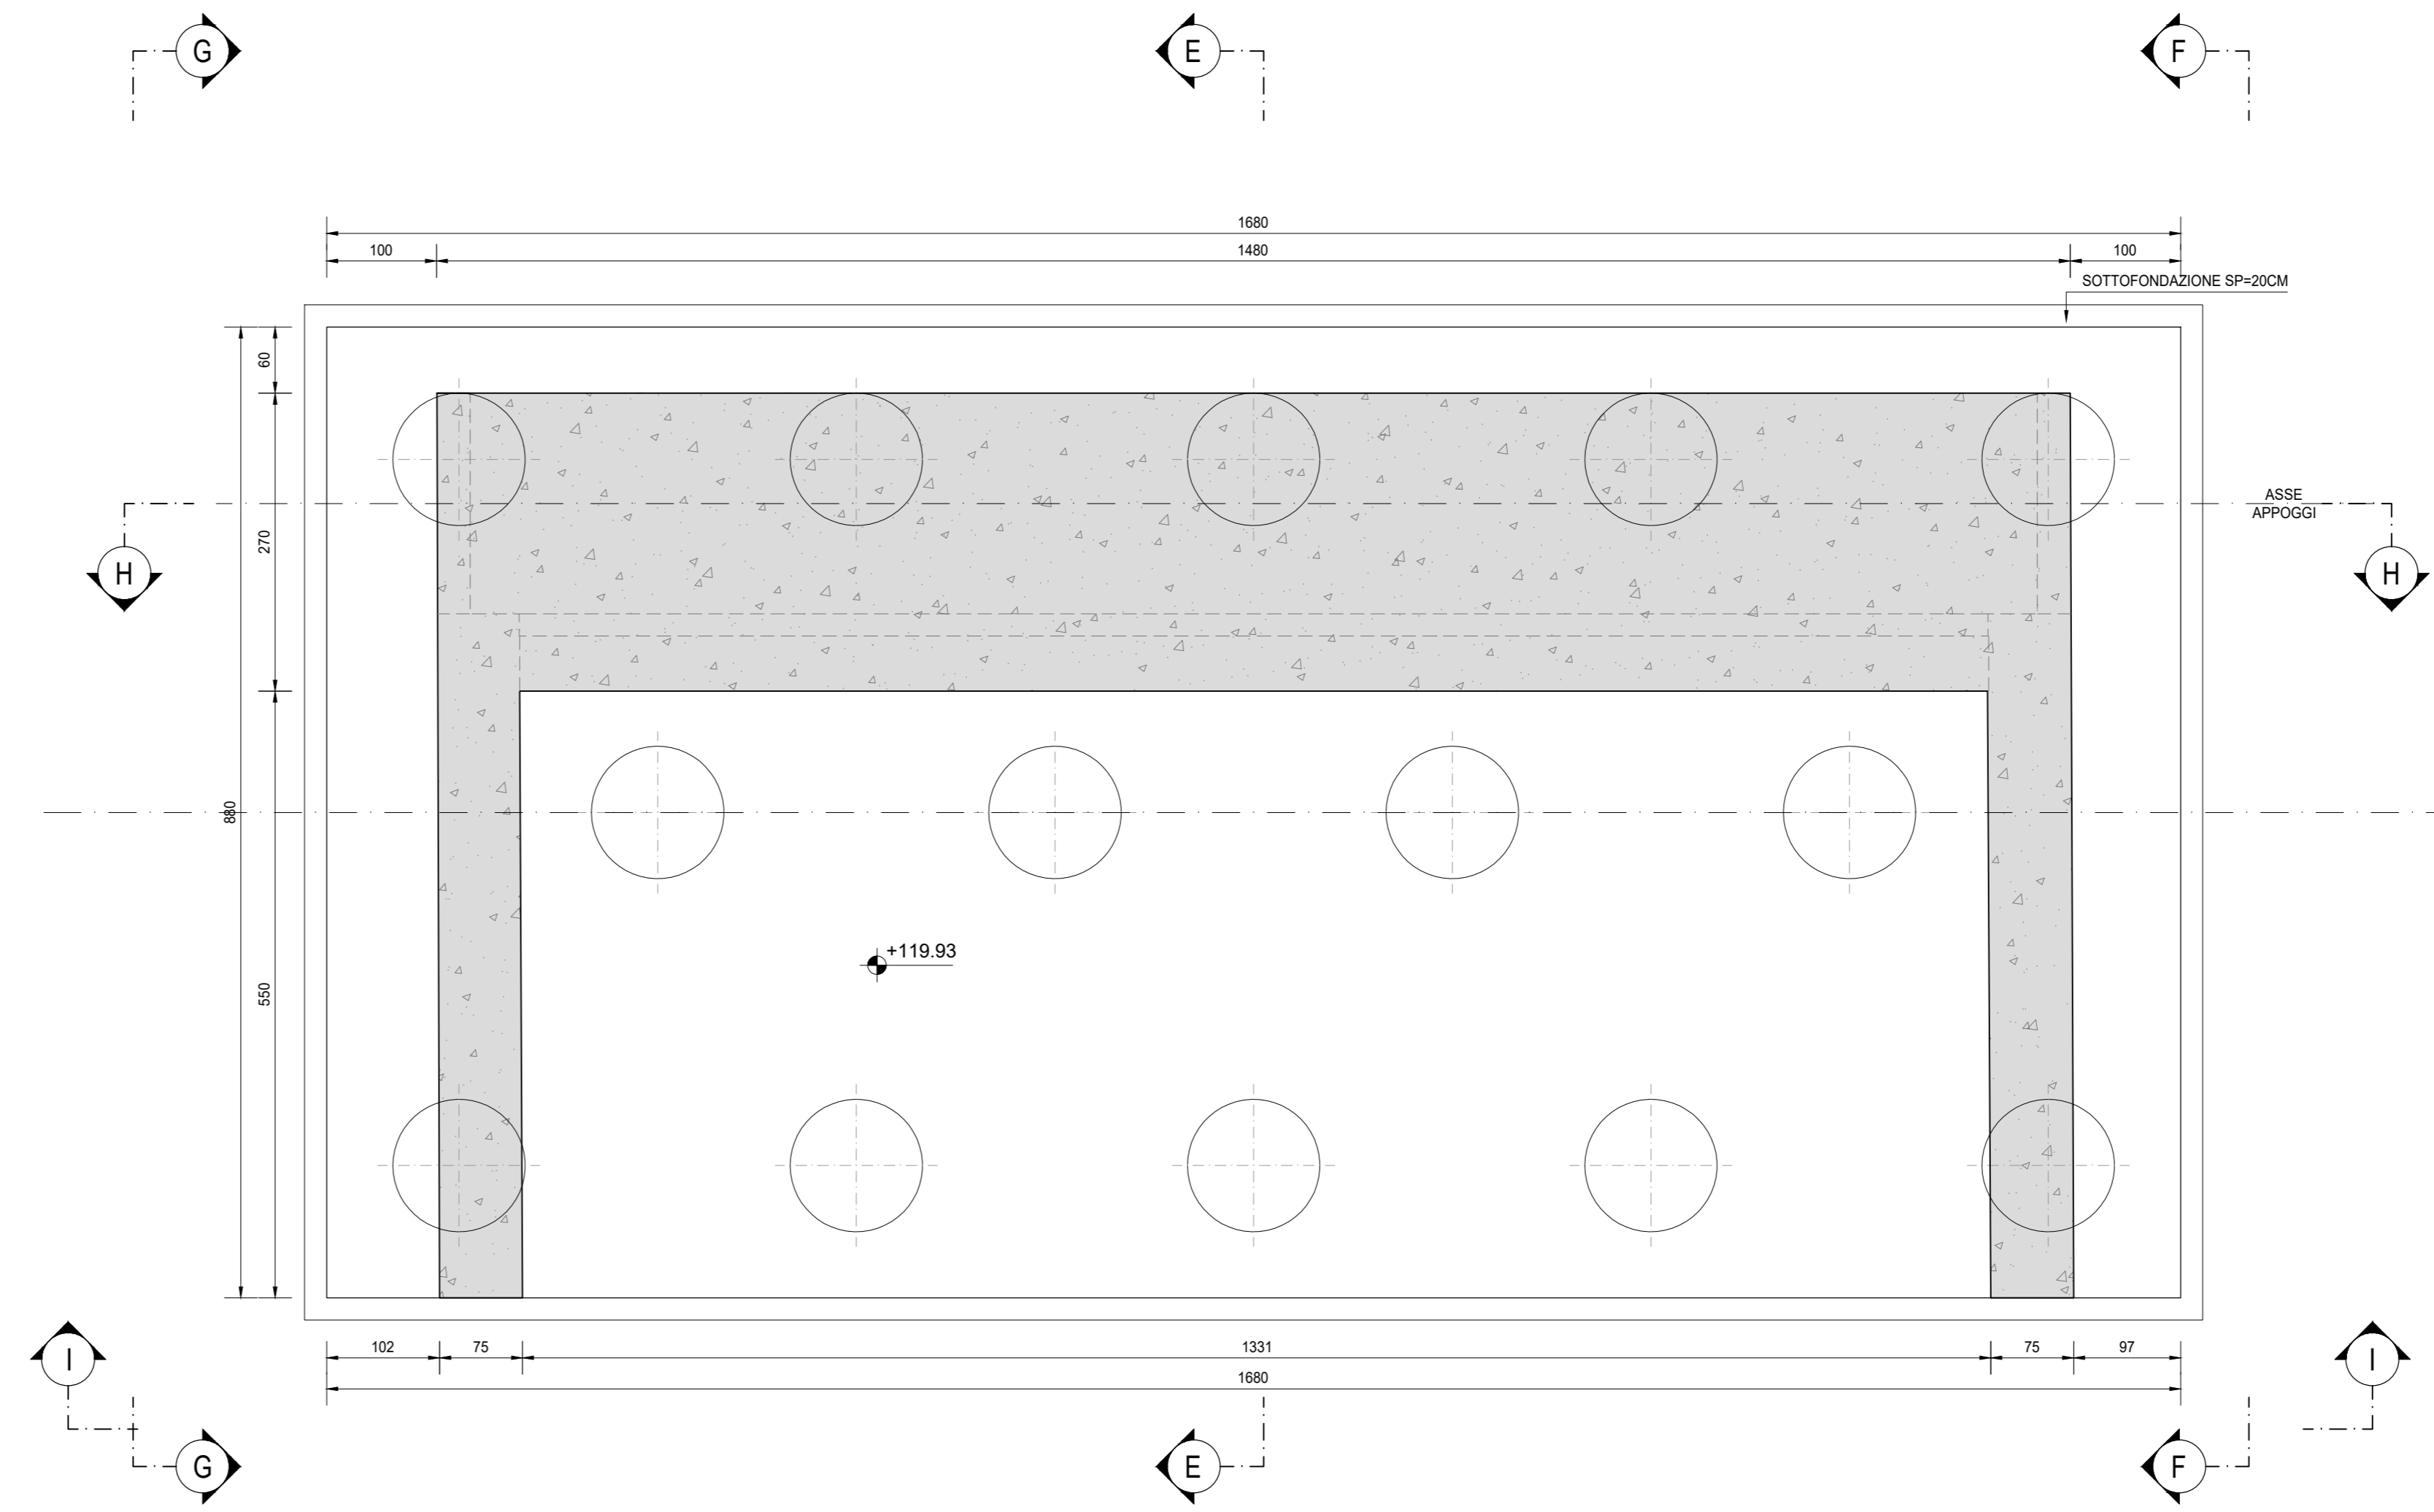

SEZIONE C-C
SCALA 1:50

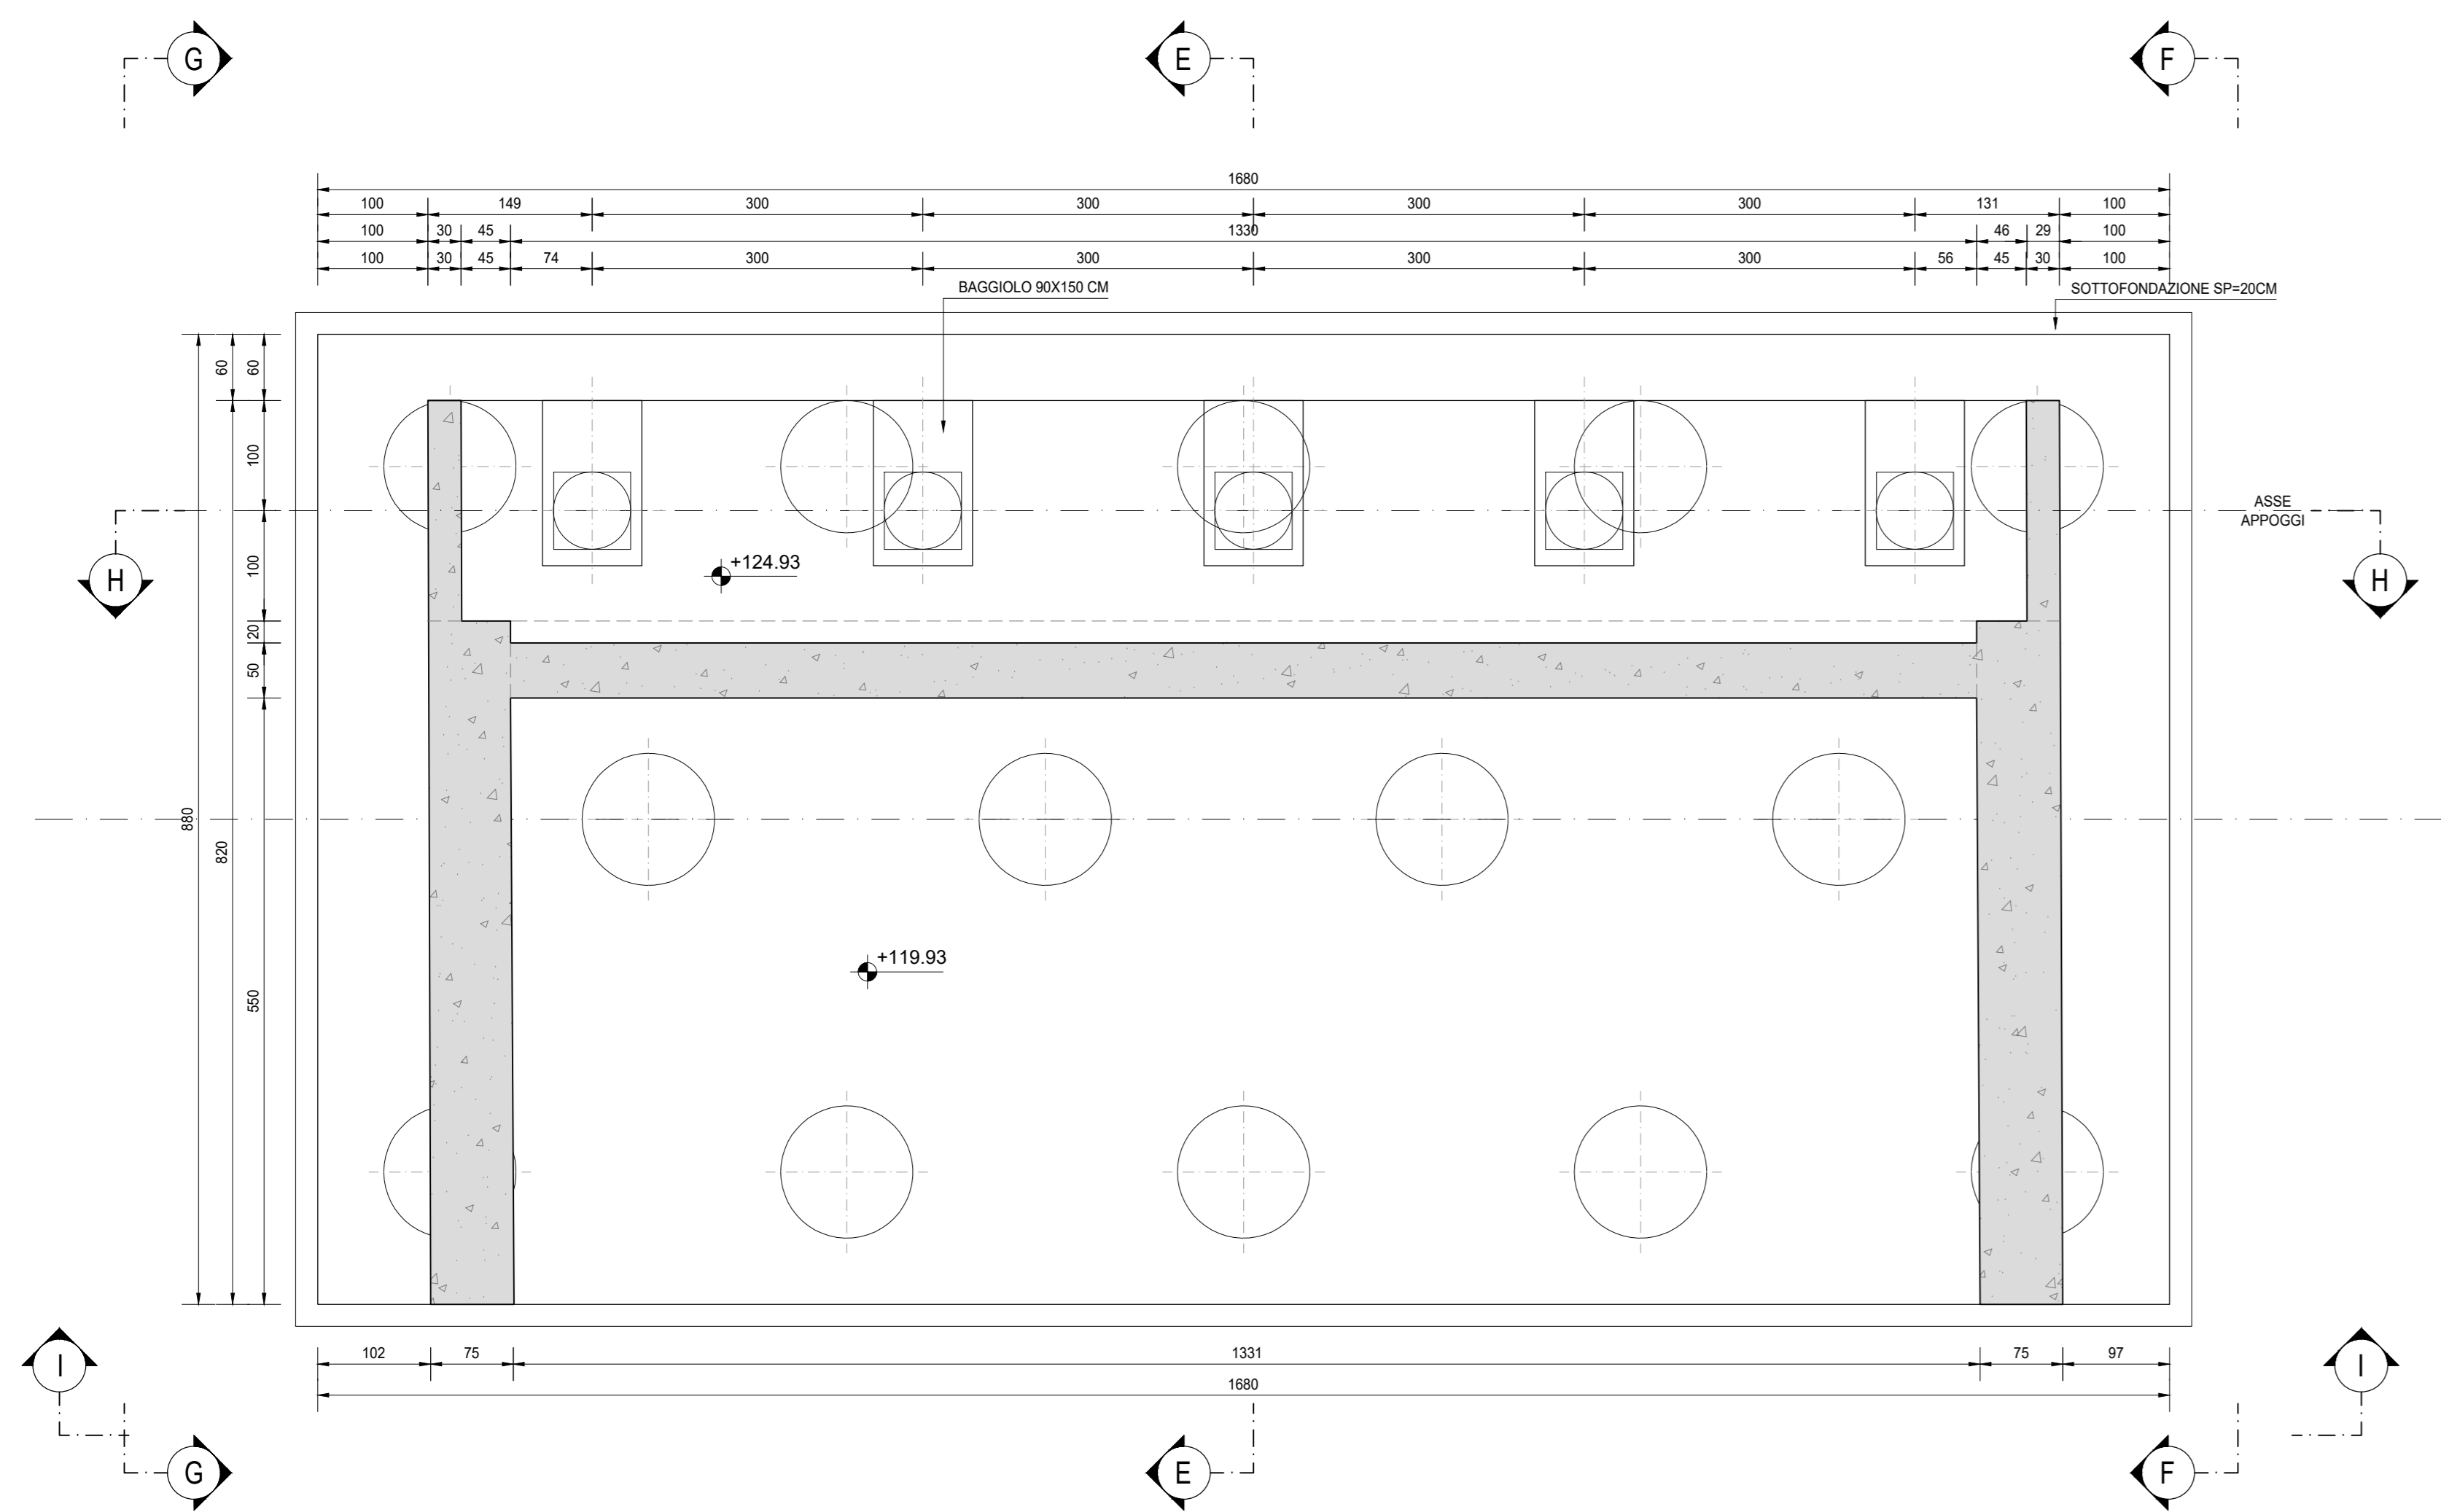

VISTA D-D
SCALA 1:50

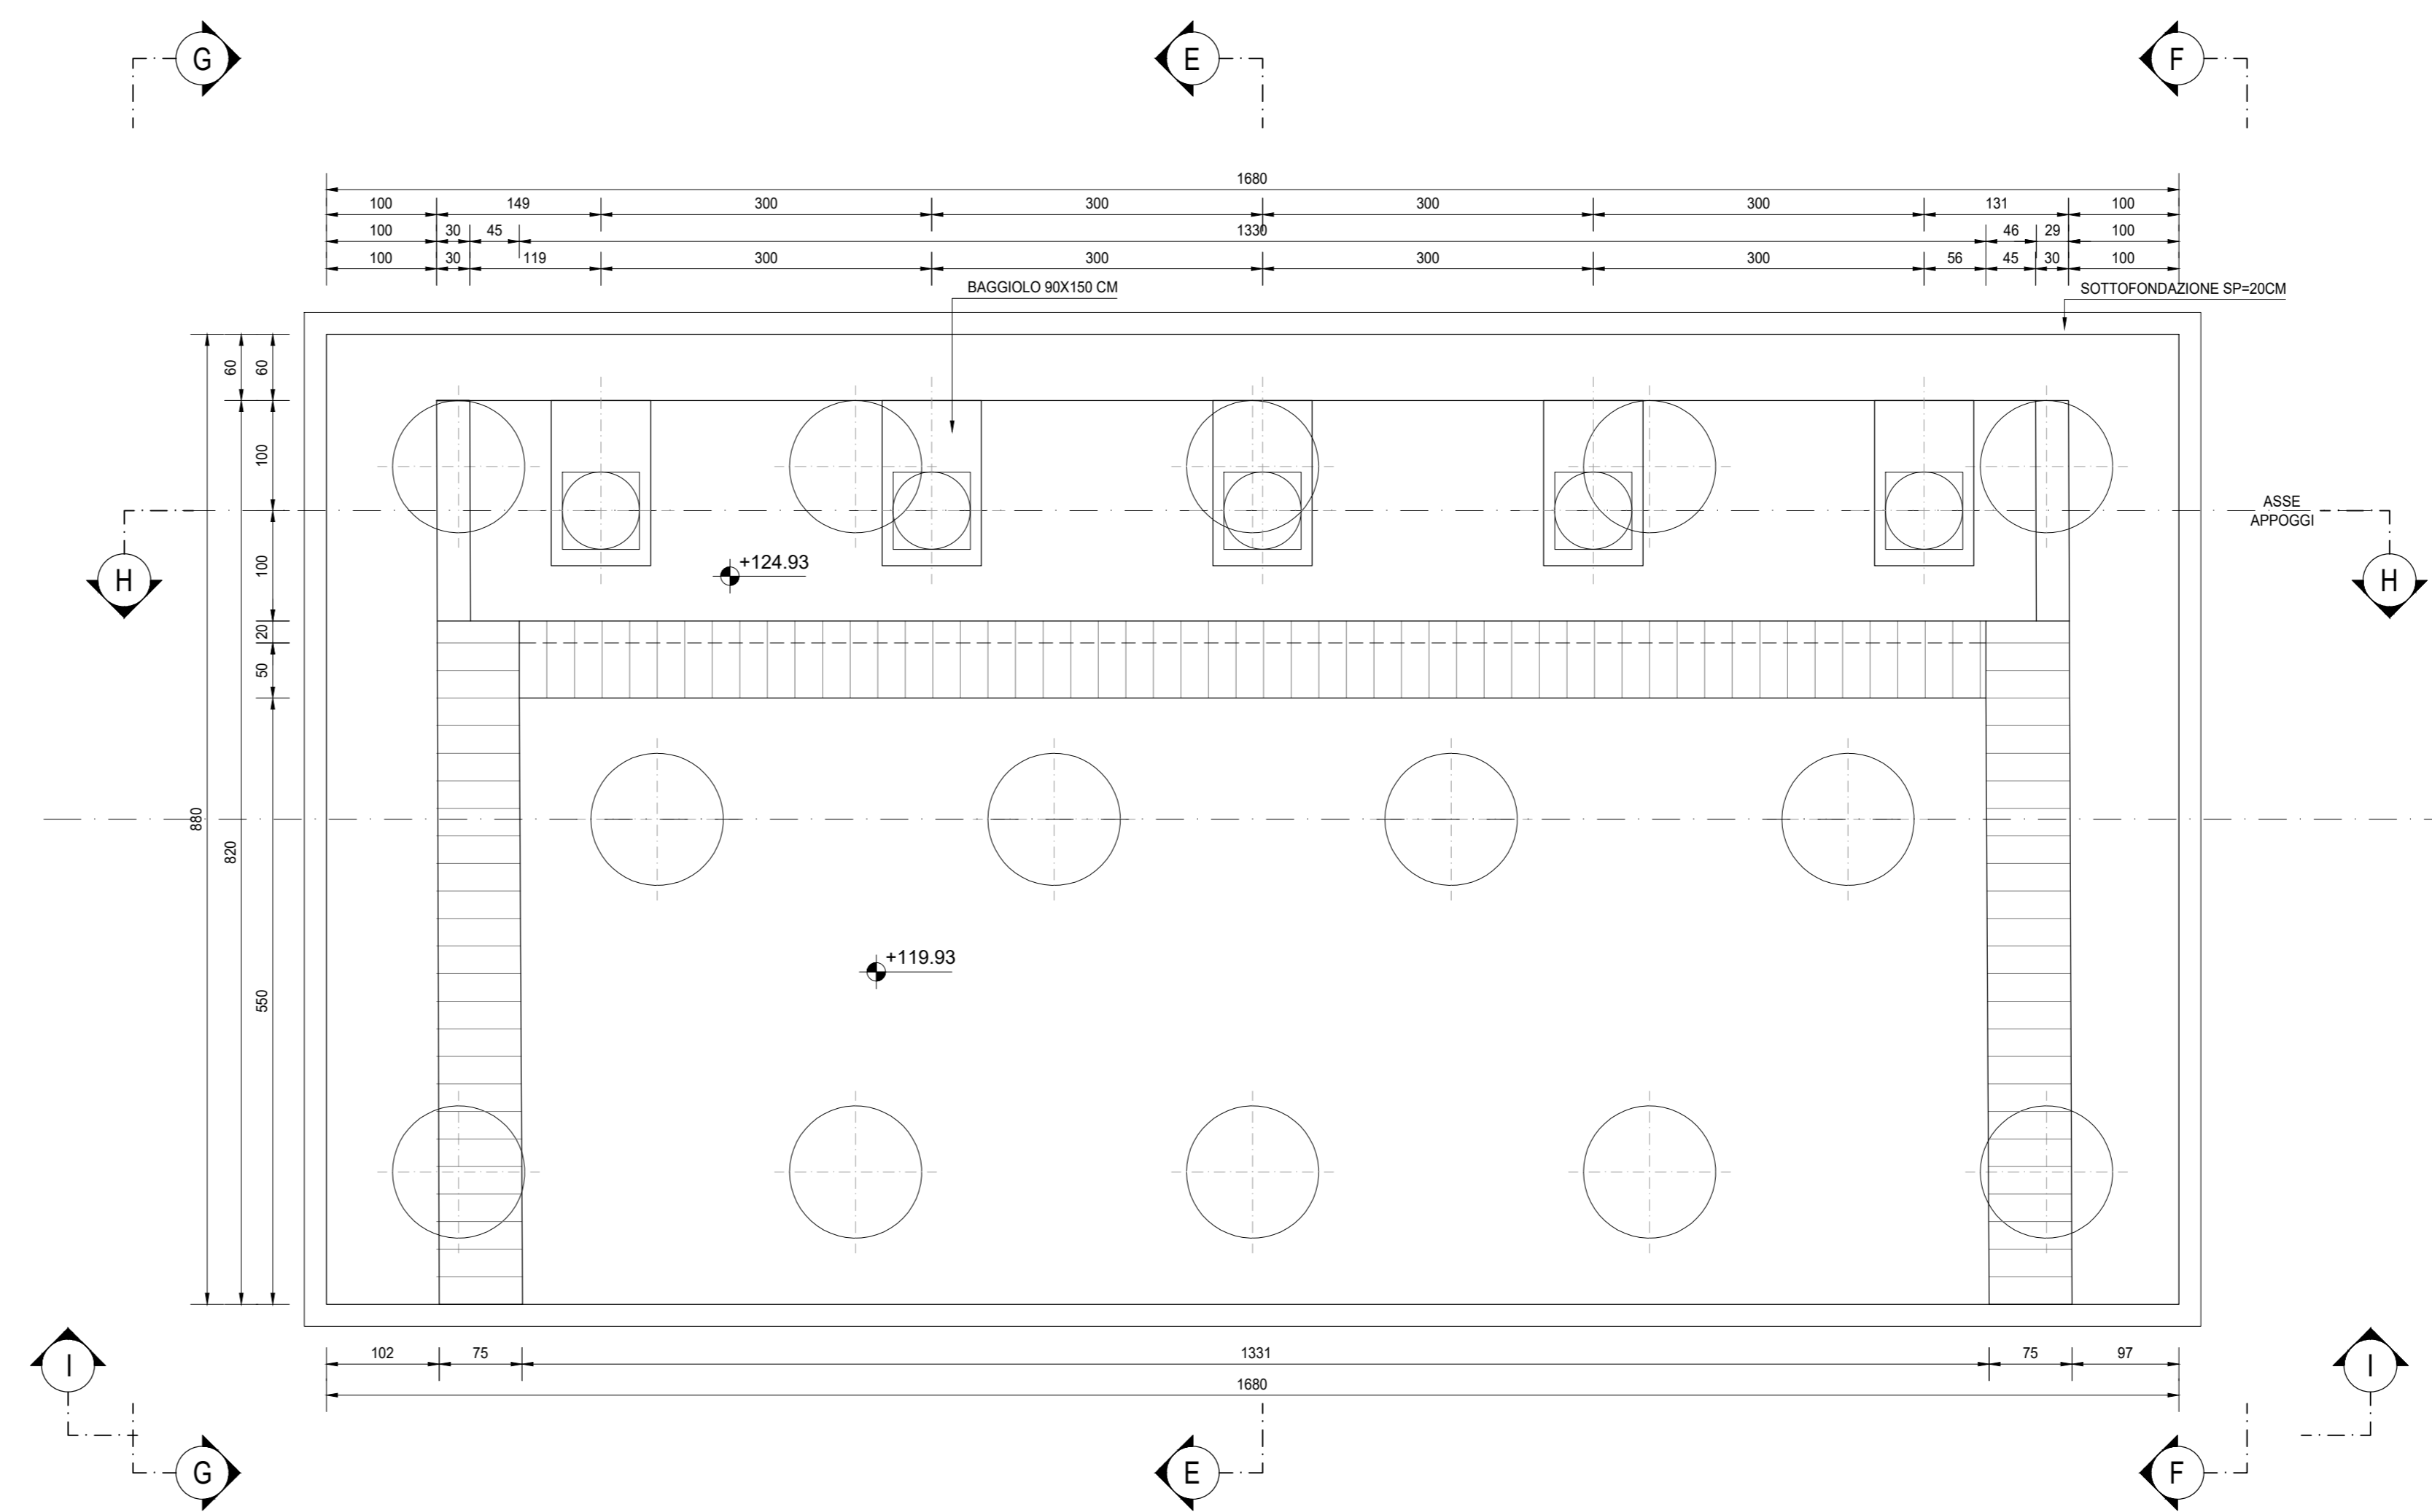

RICHIAMI AD ALTRI ELABORATI
PER LA DEFINIZIONE DELLE CARATTERISTICHE DEI MATERIALI **HI01 - P00V01STRD01**

ANAS S.p.A.
Direzione Tecnica

LAVORI DI COLLEGAMENTO TRA LA S.S.11 A MAGENTA E LA TANGENZIALE OVEST DI MILANO

VARIANTE DI ABBIEATEGRASSO E ADEGUAMENTO IN SEDE DEL TRATTO ABBIEATEGRASSO-VIGEVANO FINO AL PONTE SUL FIUME TICINO

1° STRALCIO DA MAGENTA A VIGEVANO - TRATTA C

PROGETTO ESECUTIVO - COD. MI608

STUDIO CORONA Ing. Renato Vanni Arch. Roberto Vanni	UNING Ing. Renato Vanni Arch. Roberto Vanni	SETAC Prof. Ing. Luigi Montebello	ARKE Prof. Ing. Luigi Montebello	ECOPLAN Ing. Roberto Vanni	GG Ing. Roberto Vanni
VISTO IL RESPONSABILE DEL PROCEDIMENTO Dott. Ing. Giuseppe Danilo MAJGERI		INTEGRATORE DELLE PRESTAZIONI SPECIALISTICHE Ing. Fabrizio BAIETTI		IL COORDINATORE DELLA SICUREZZA IN FASE DI PROGETTAZIONE Dott. Geol. Danilo Gallo	

HI16		H - PROGETTO STRUTTURALE OPERE PRINCIPALI	
HI - VI01 - VIADOTTO N.01 - SVINCOLO N.10		CARPENTERIA SPALLA - TAVOLA 01 DI 02	
PROGETTO	LIV. PROG.	N. PROG.	REVISIONE
LO2003	E	2301	A
CODICE ELAB.	NOME FILE		SCALA
P00V0101STRCP05	HI16-P00V01STRCP05_A.dwg		1:50
C			
B			
A	EMMISSIONE	10 ottobre 2023	ING. ELBARETTA ROMANO
REV.	DESCRIZIONE	DATA	REDAITTO
			ING. GAETANO BANIERI
			ING. FABRIZIO BAIETTI
			APPROVATO