




SEZIONE H-H  
SCALA 1:50

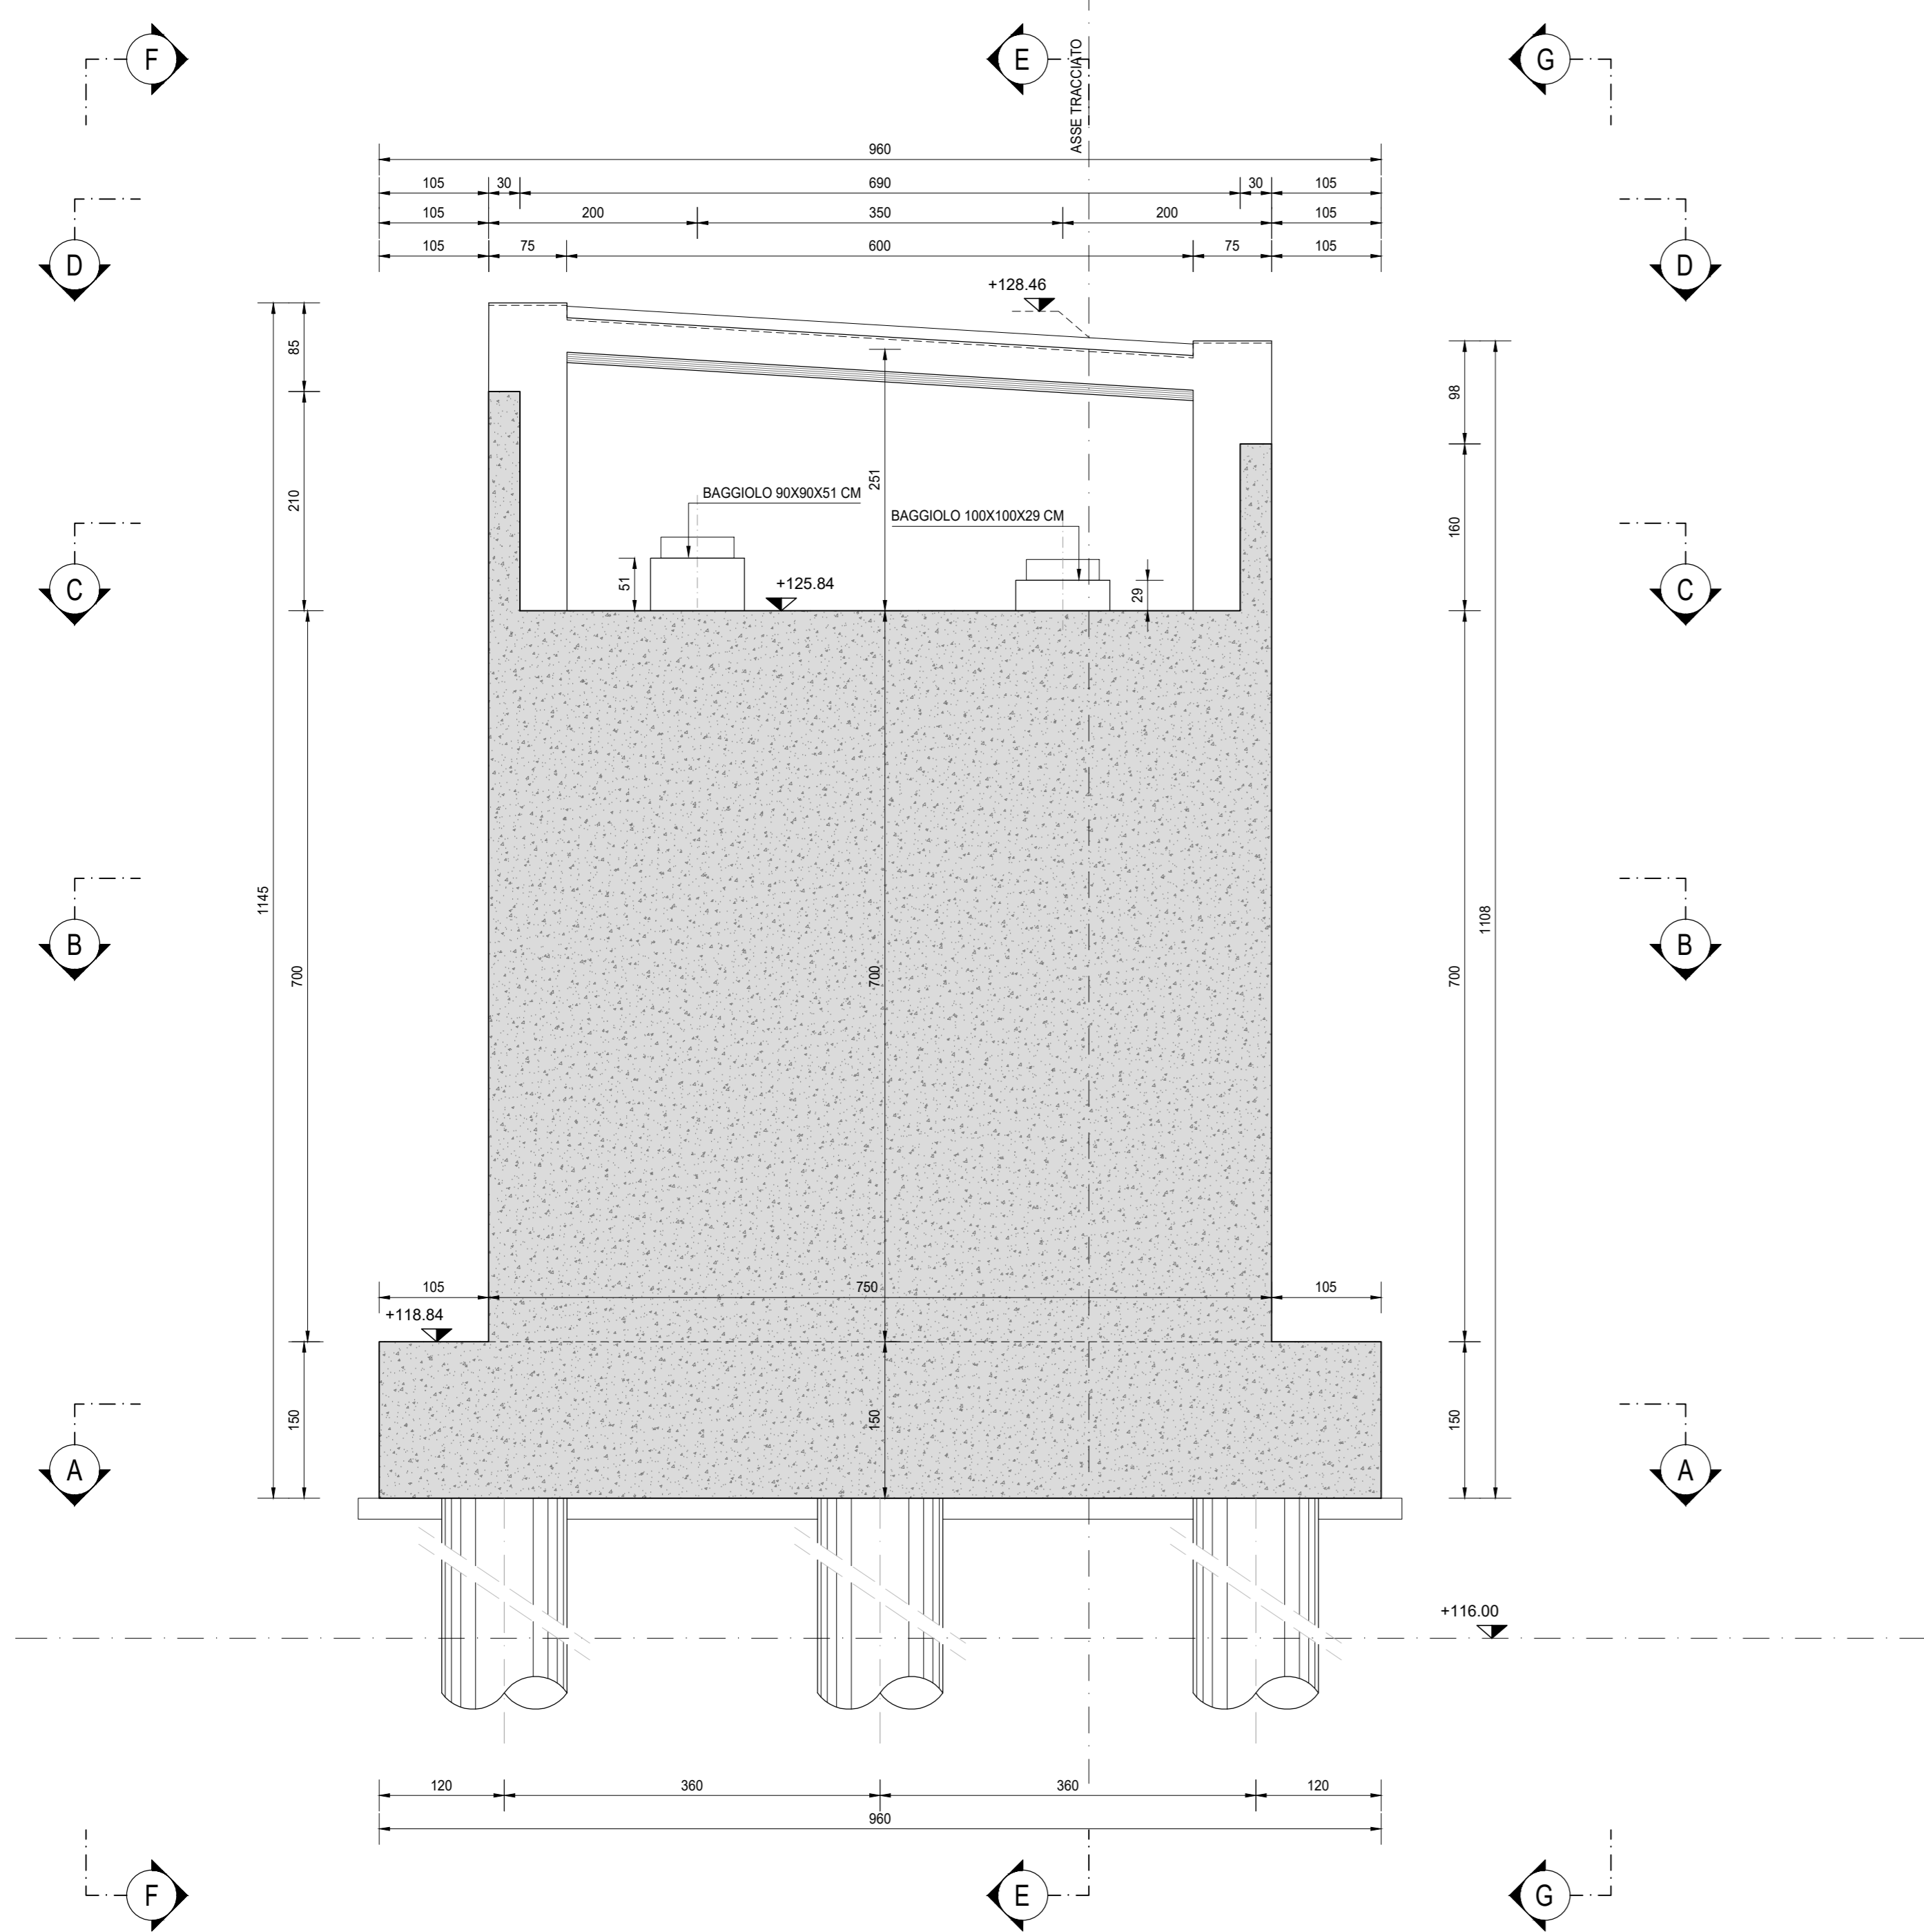


VISTA I-I  
SCALA 1:50

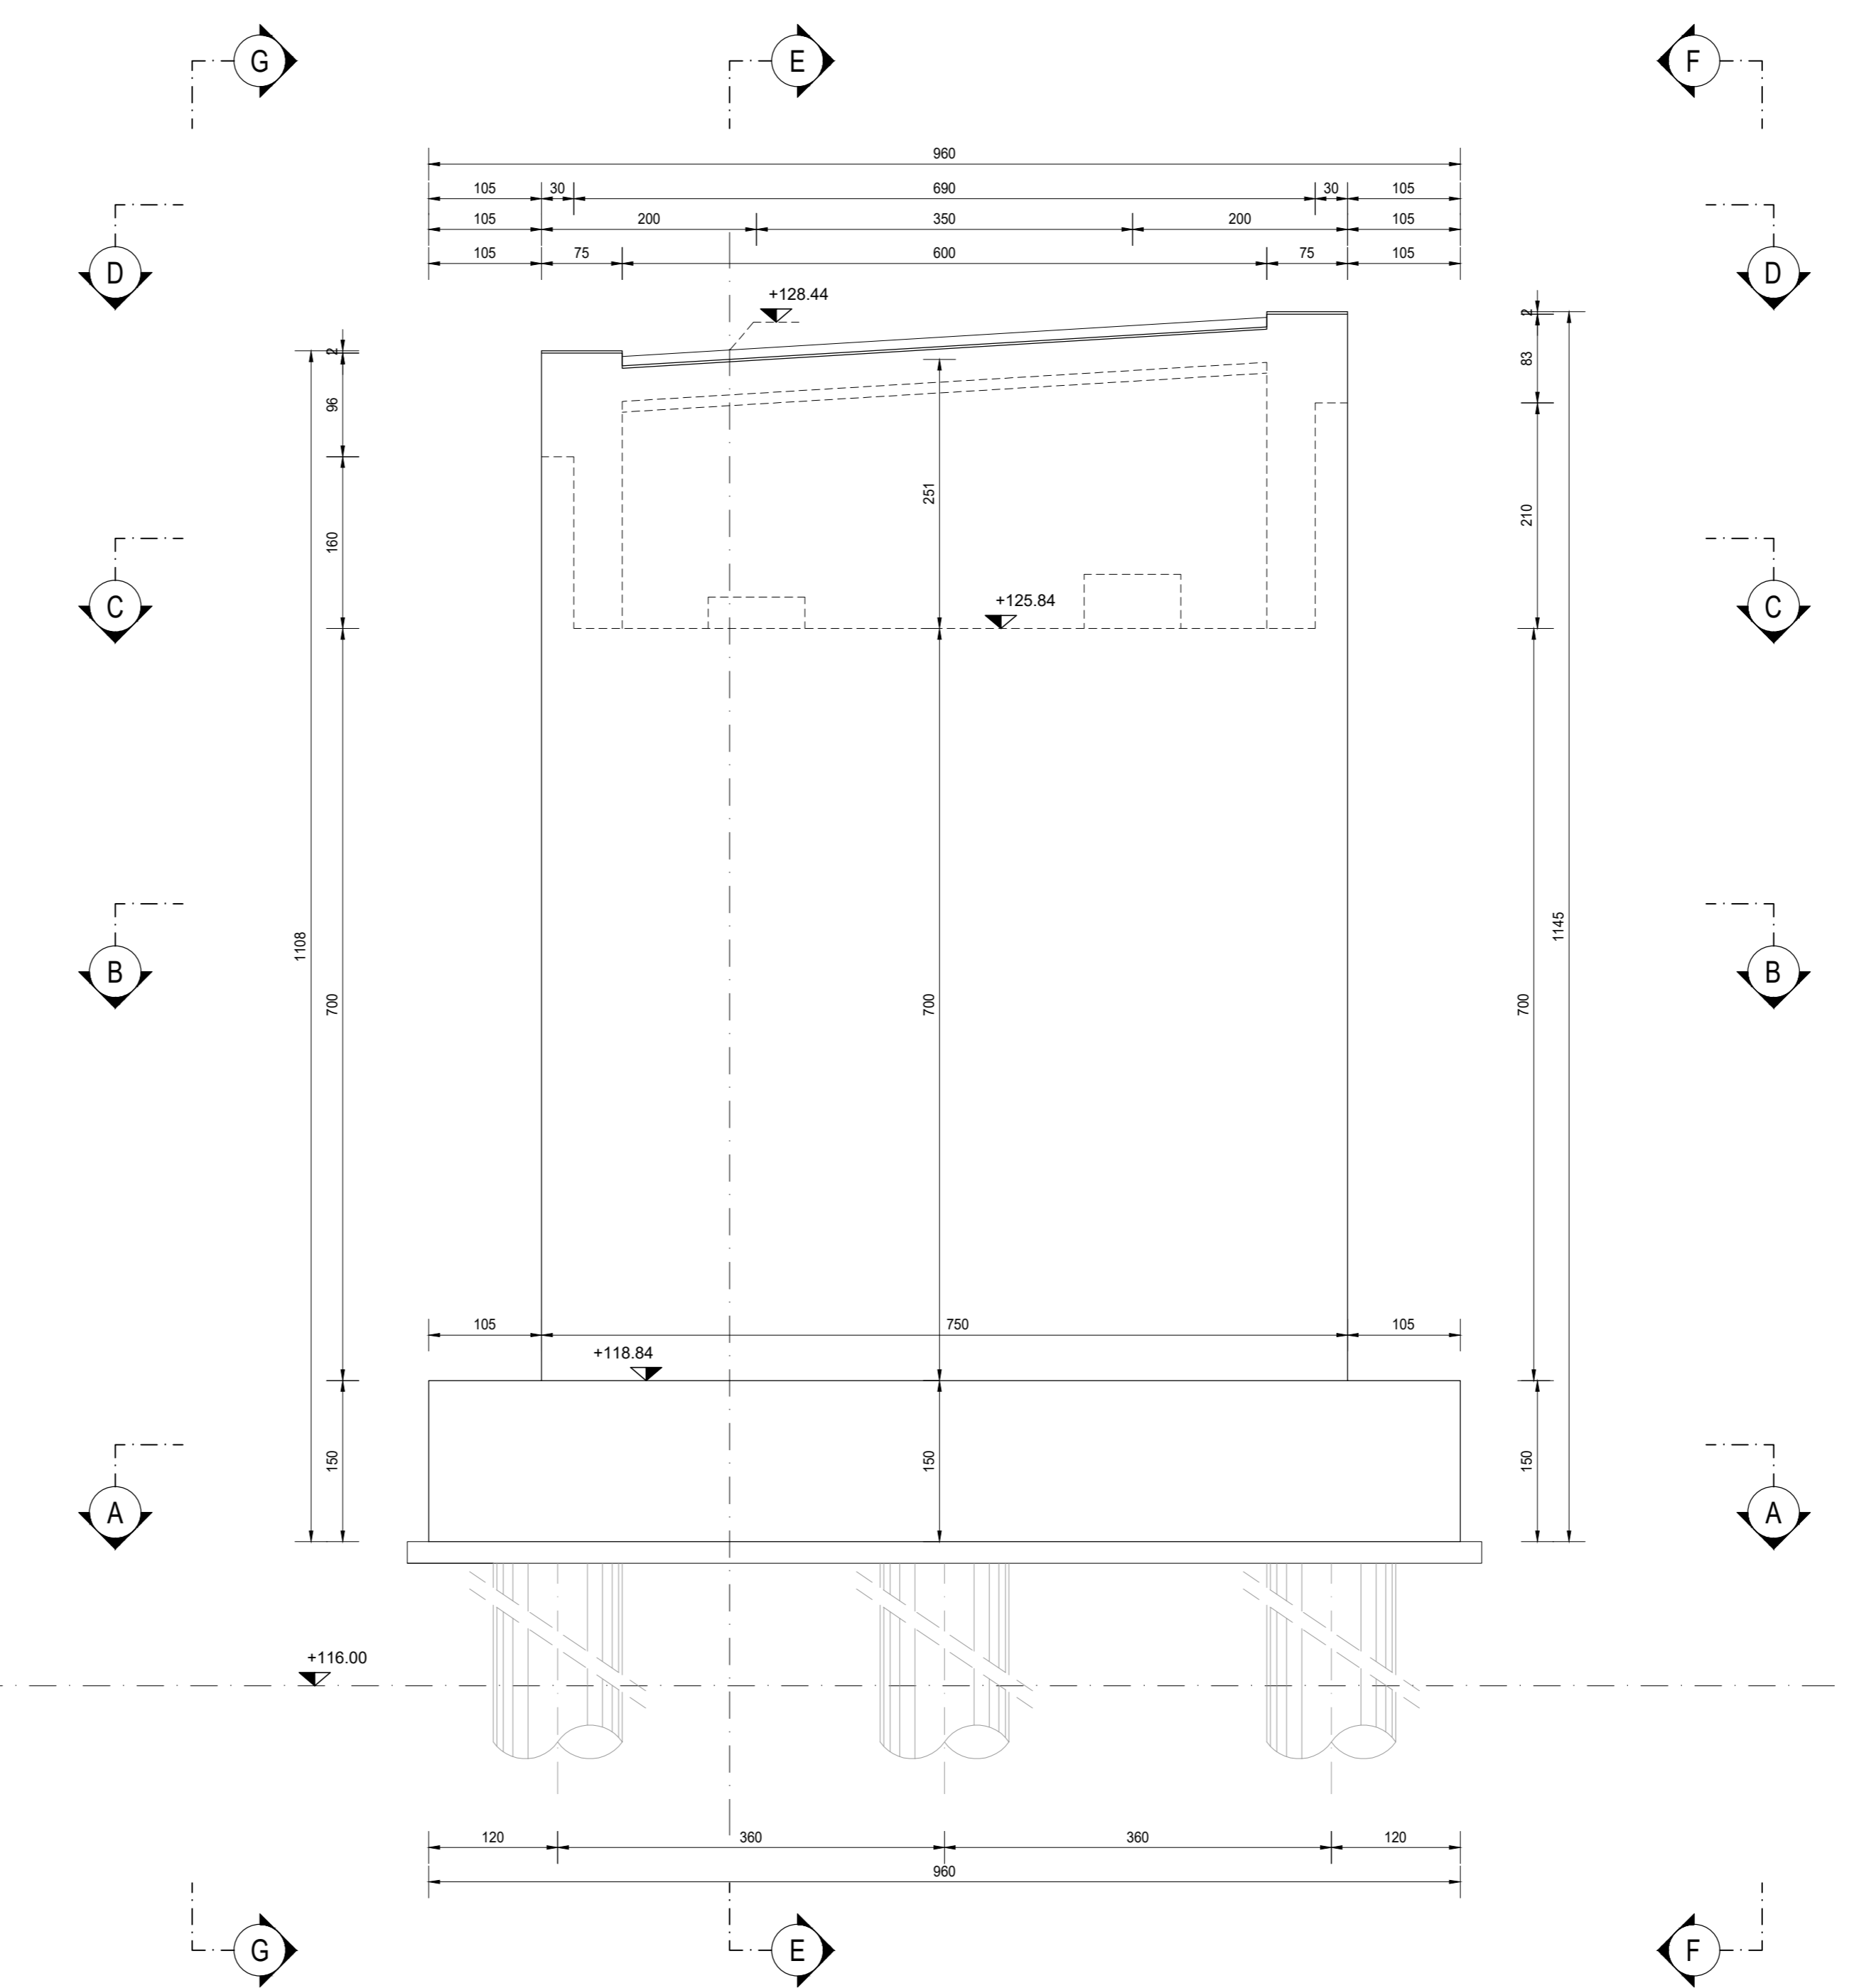


VISTA G-G  
SCALA 1:50

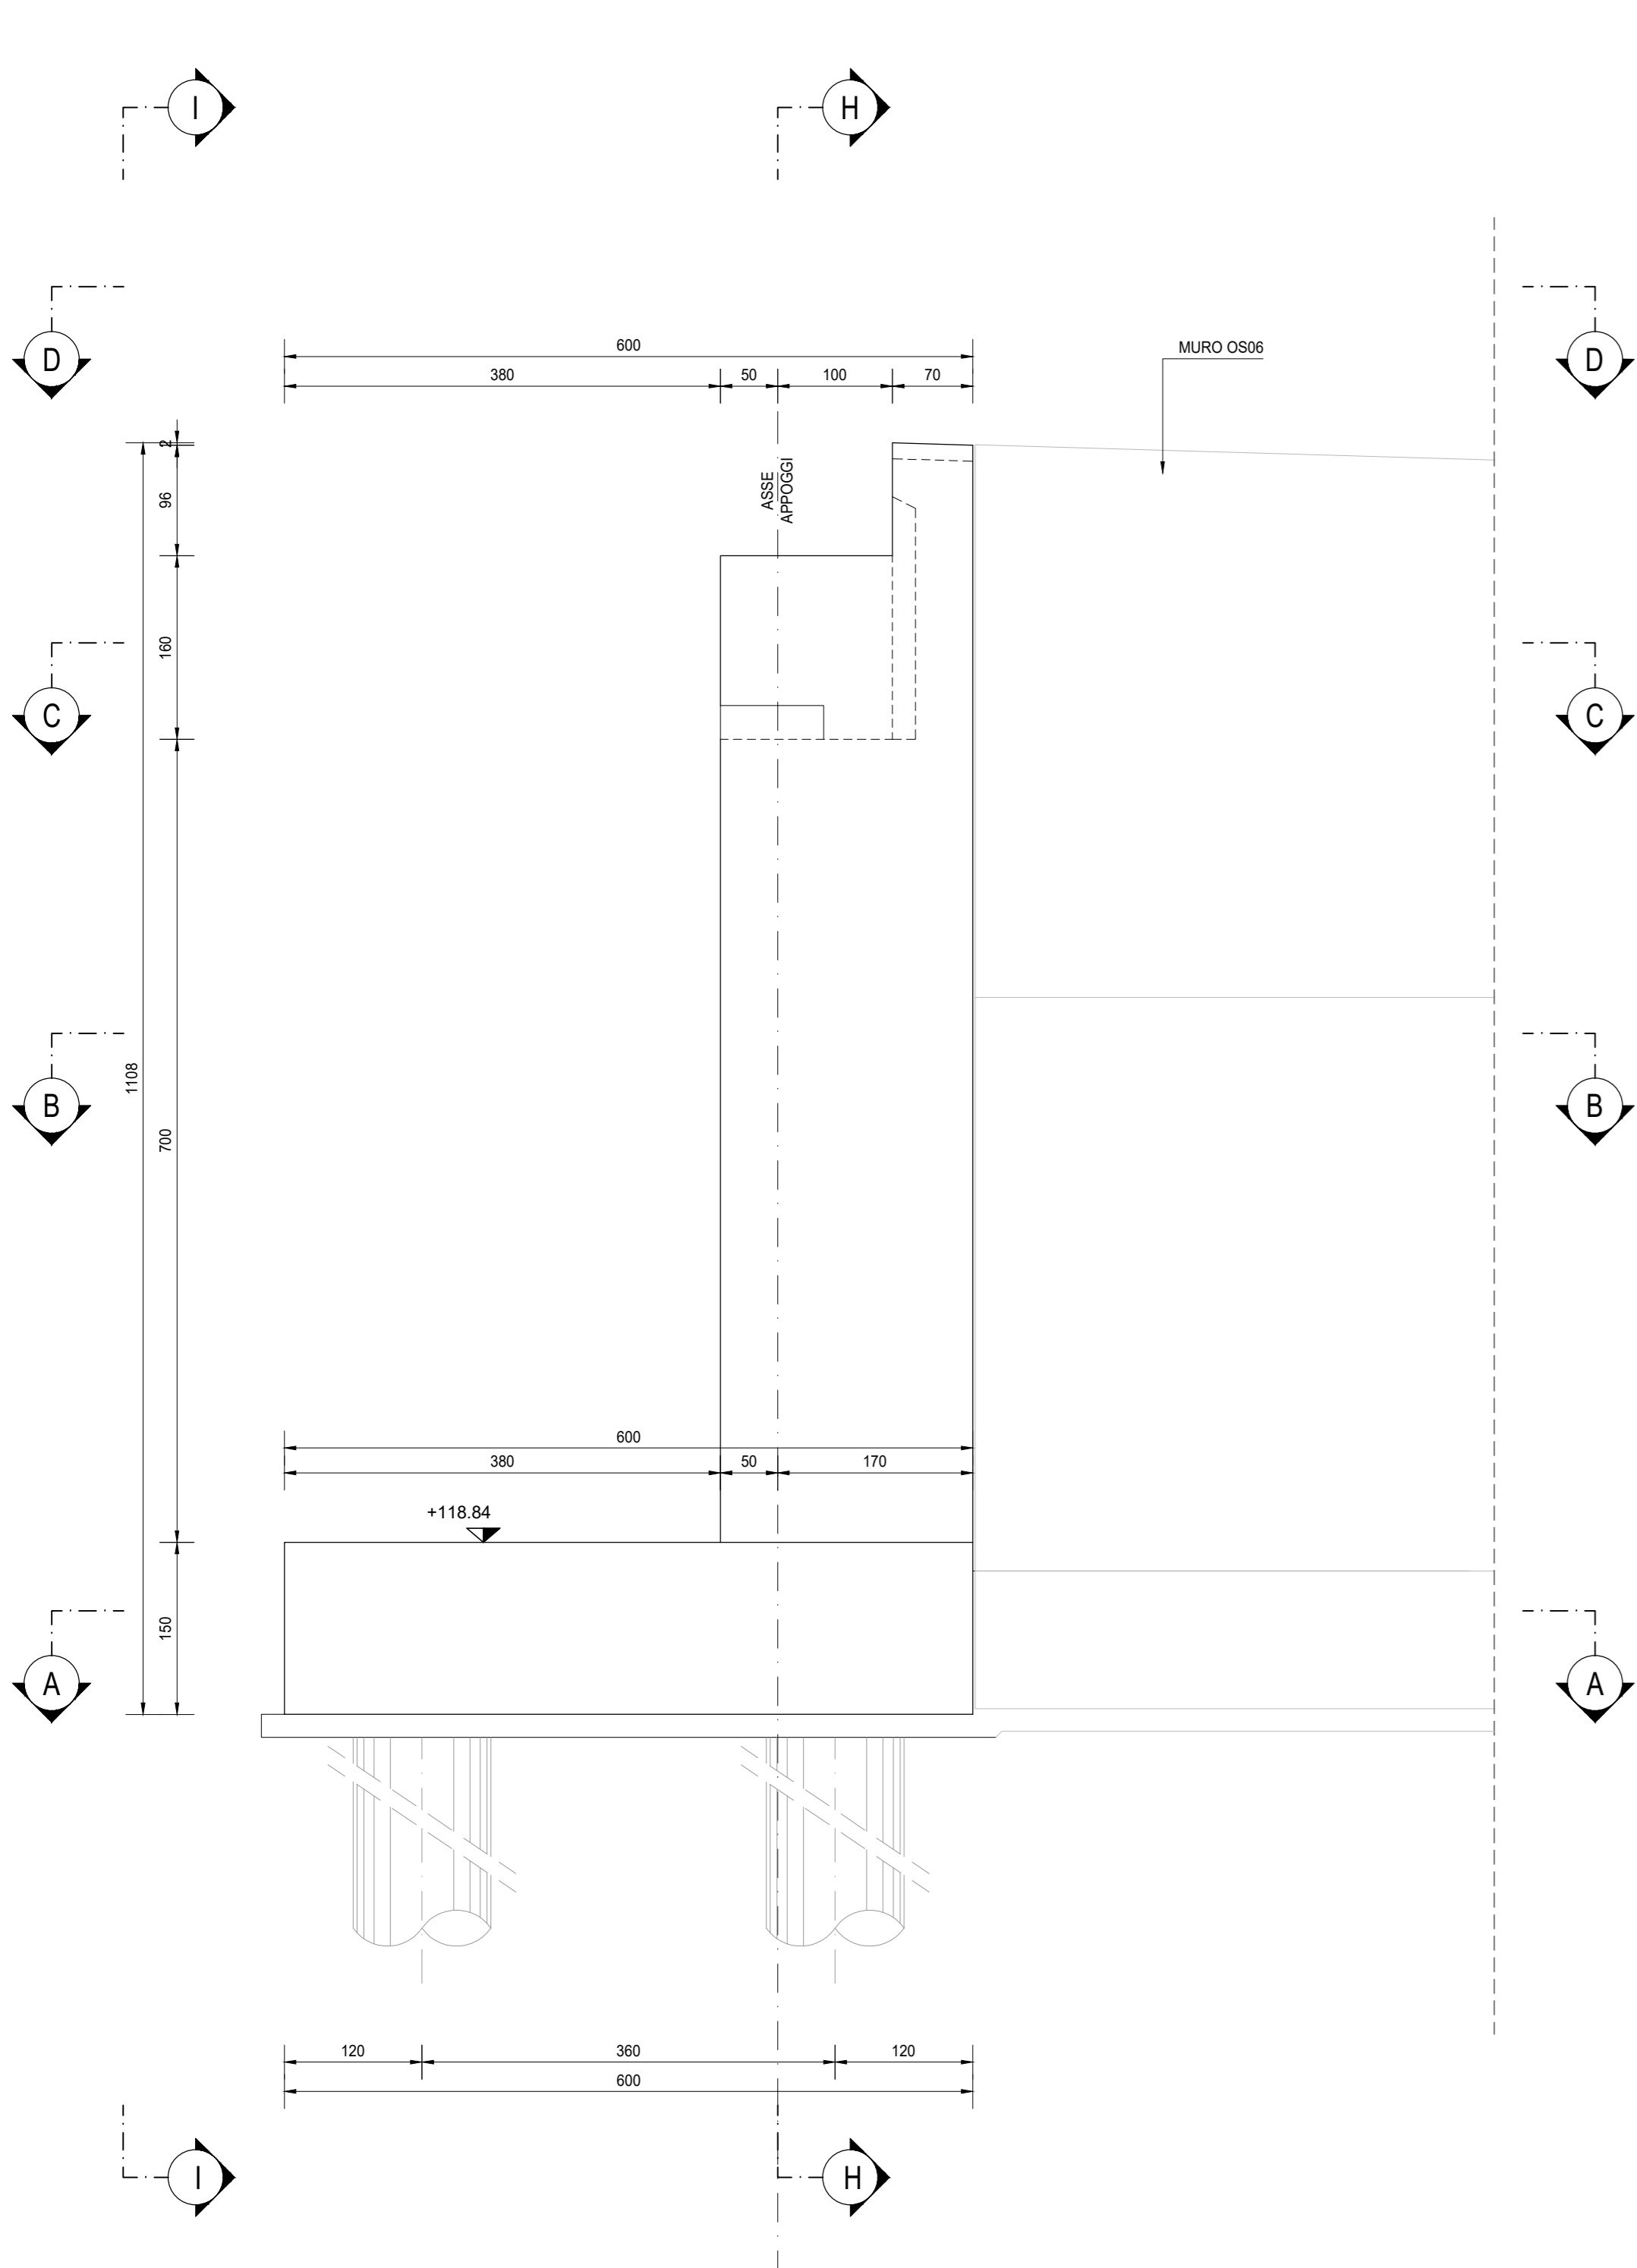

VISTA F-F  
SCALA 1:50

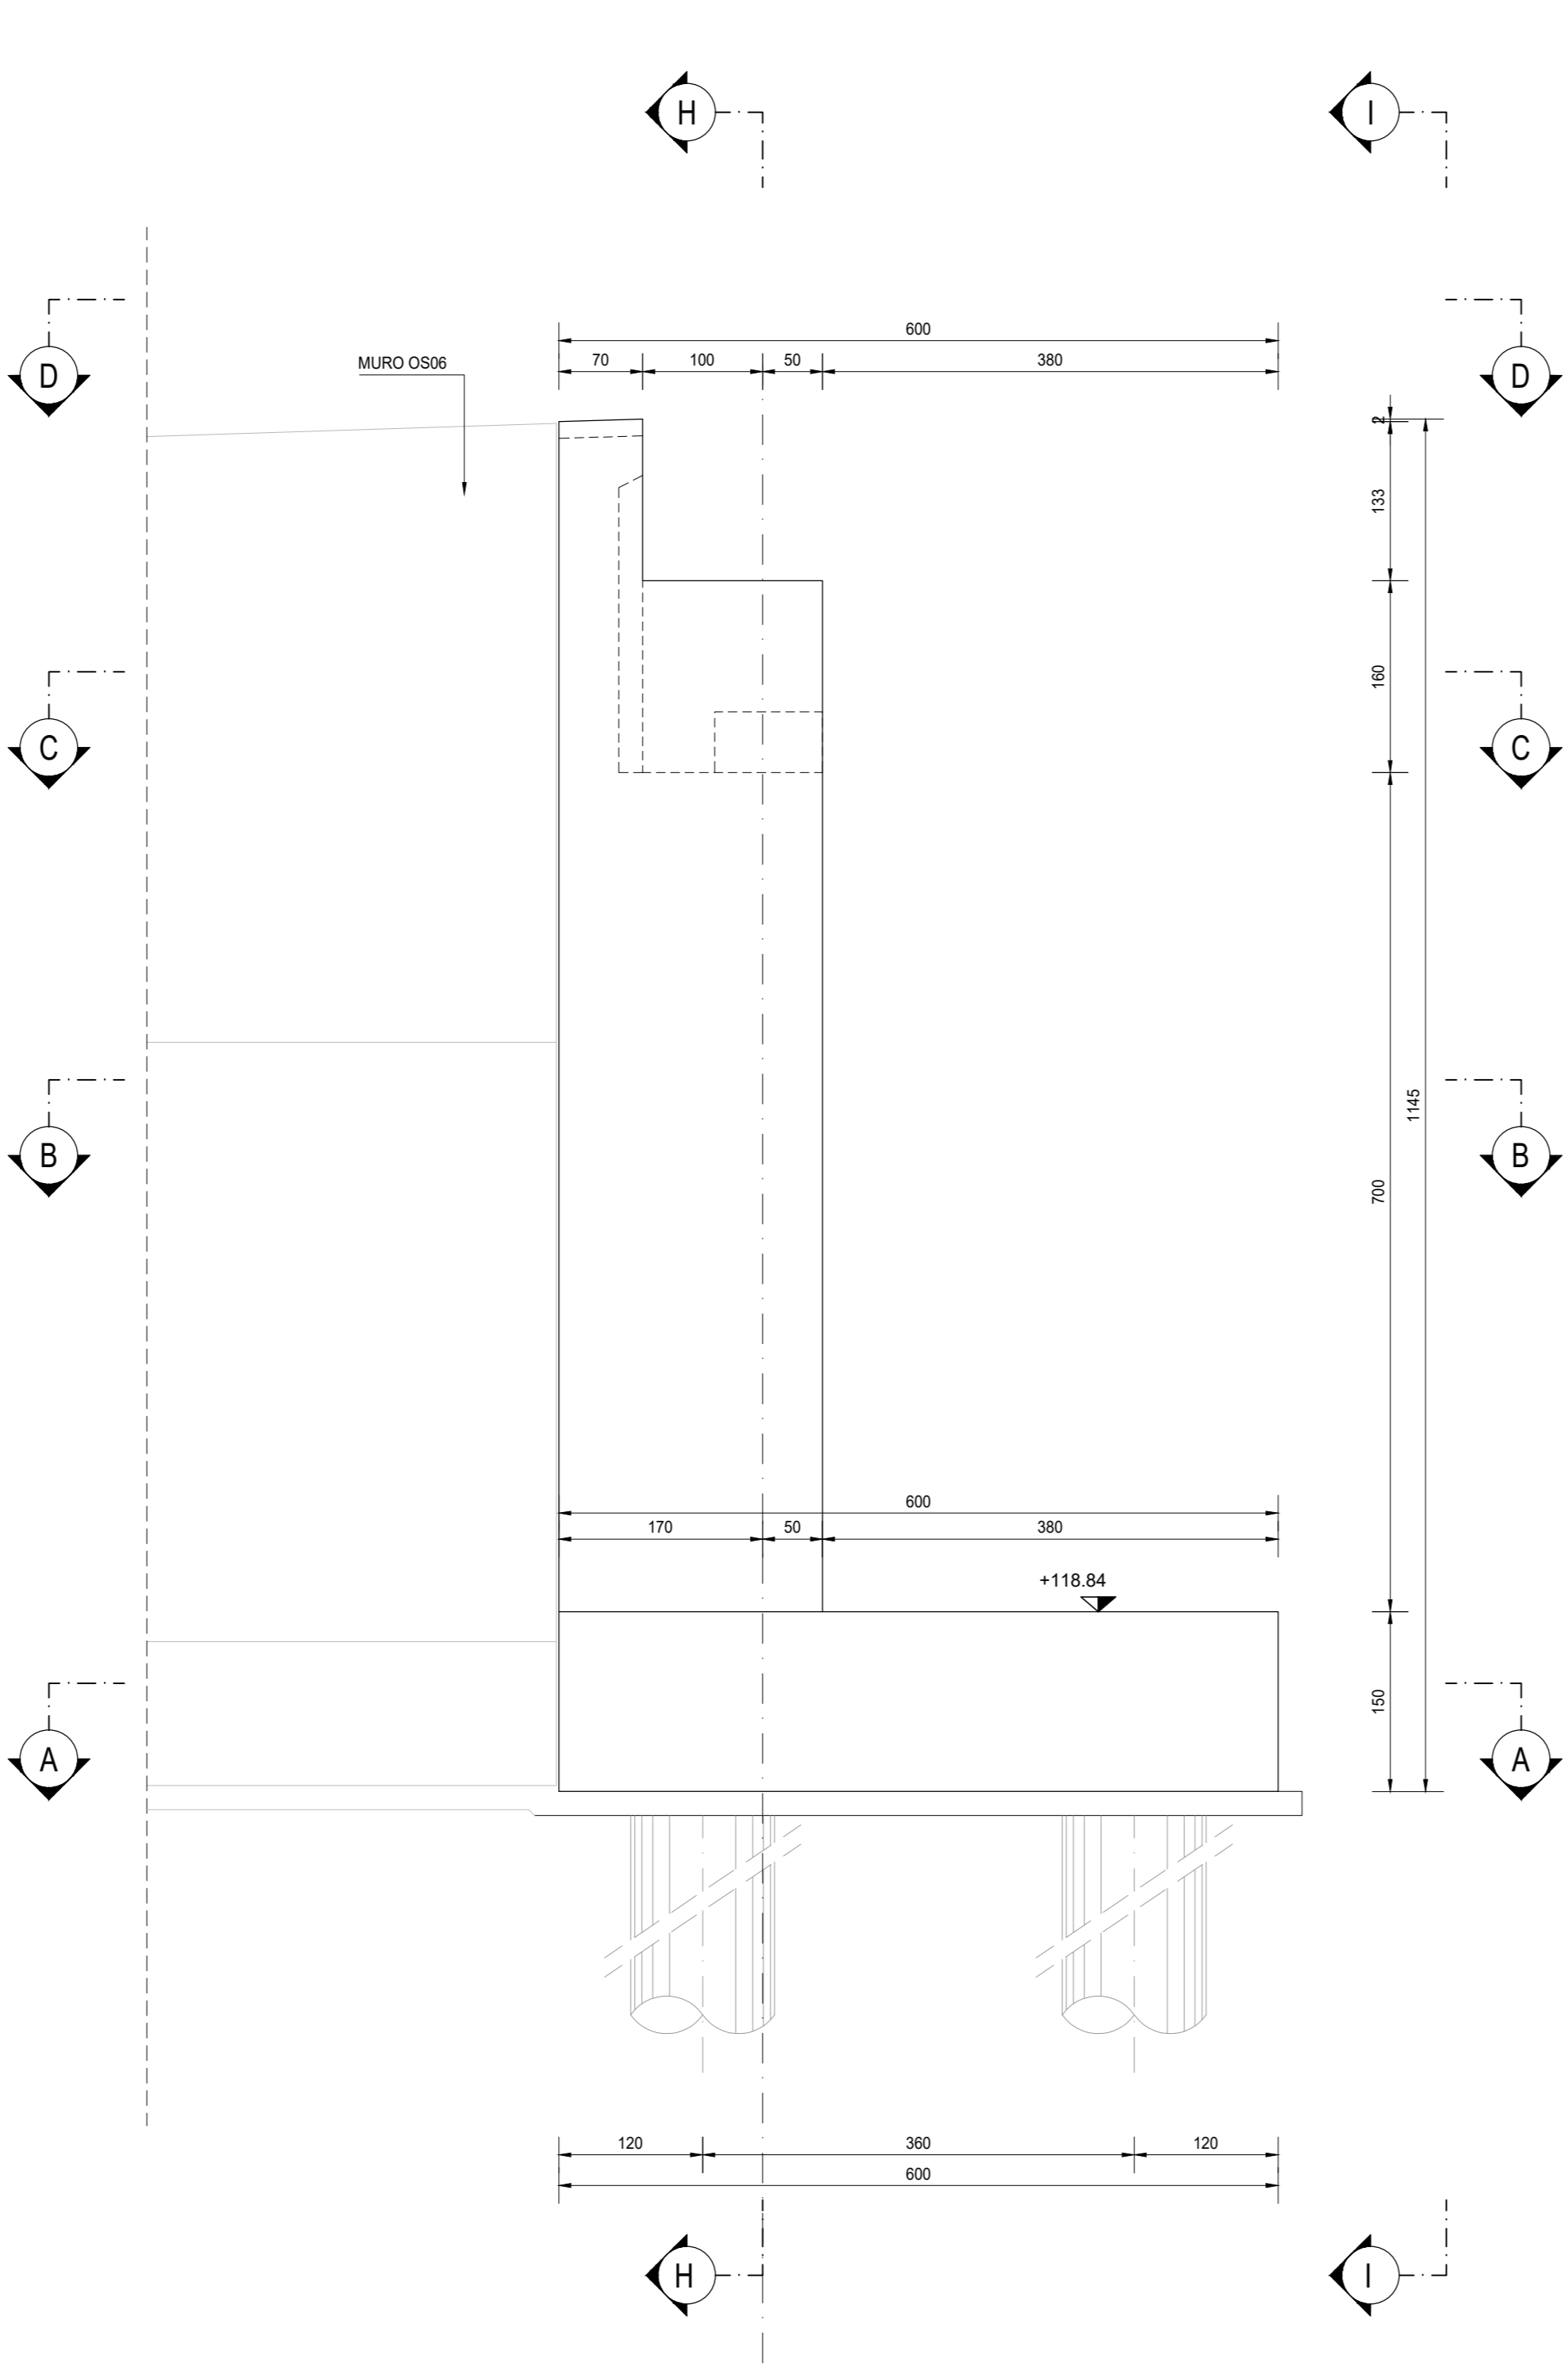

SEZIONE E-E  
SCALA 1:50

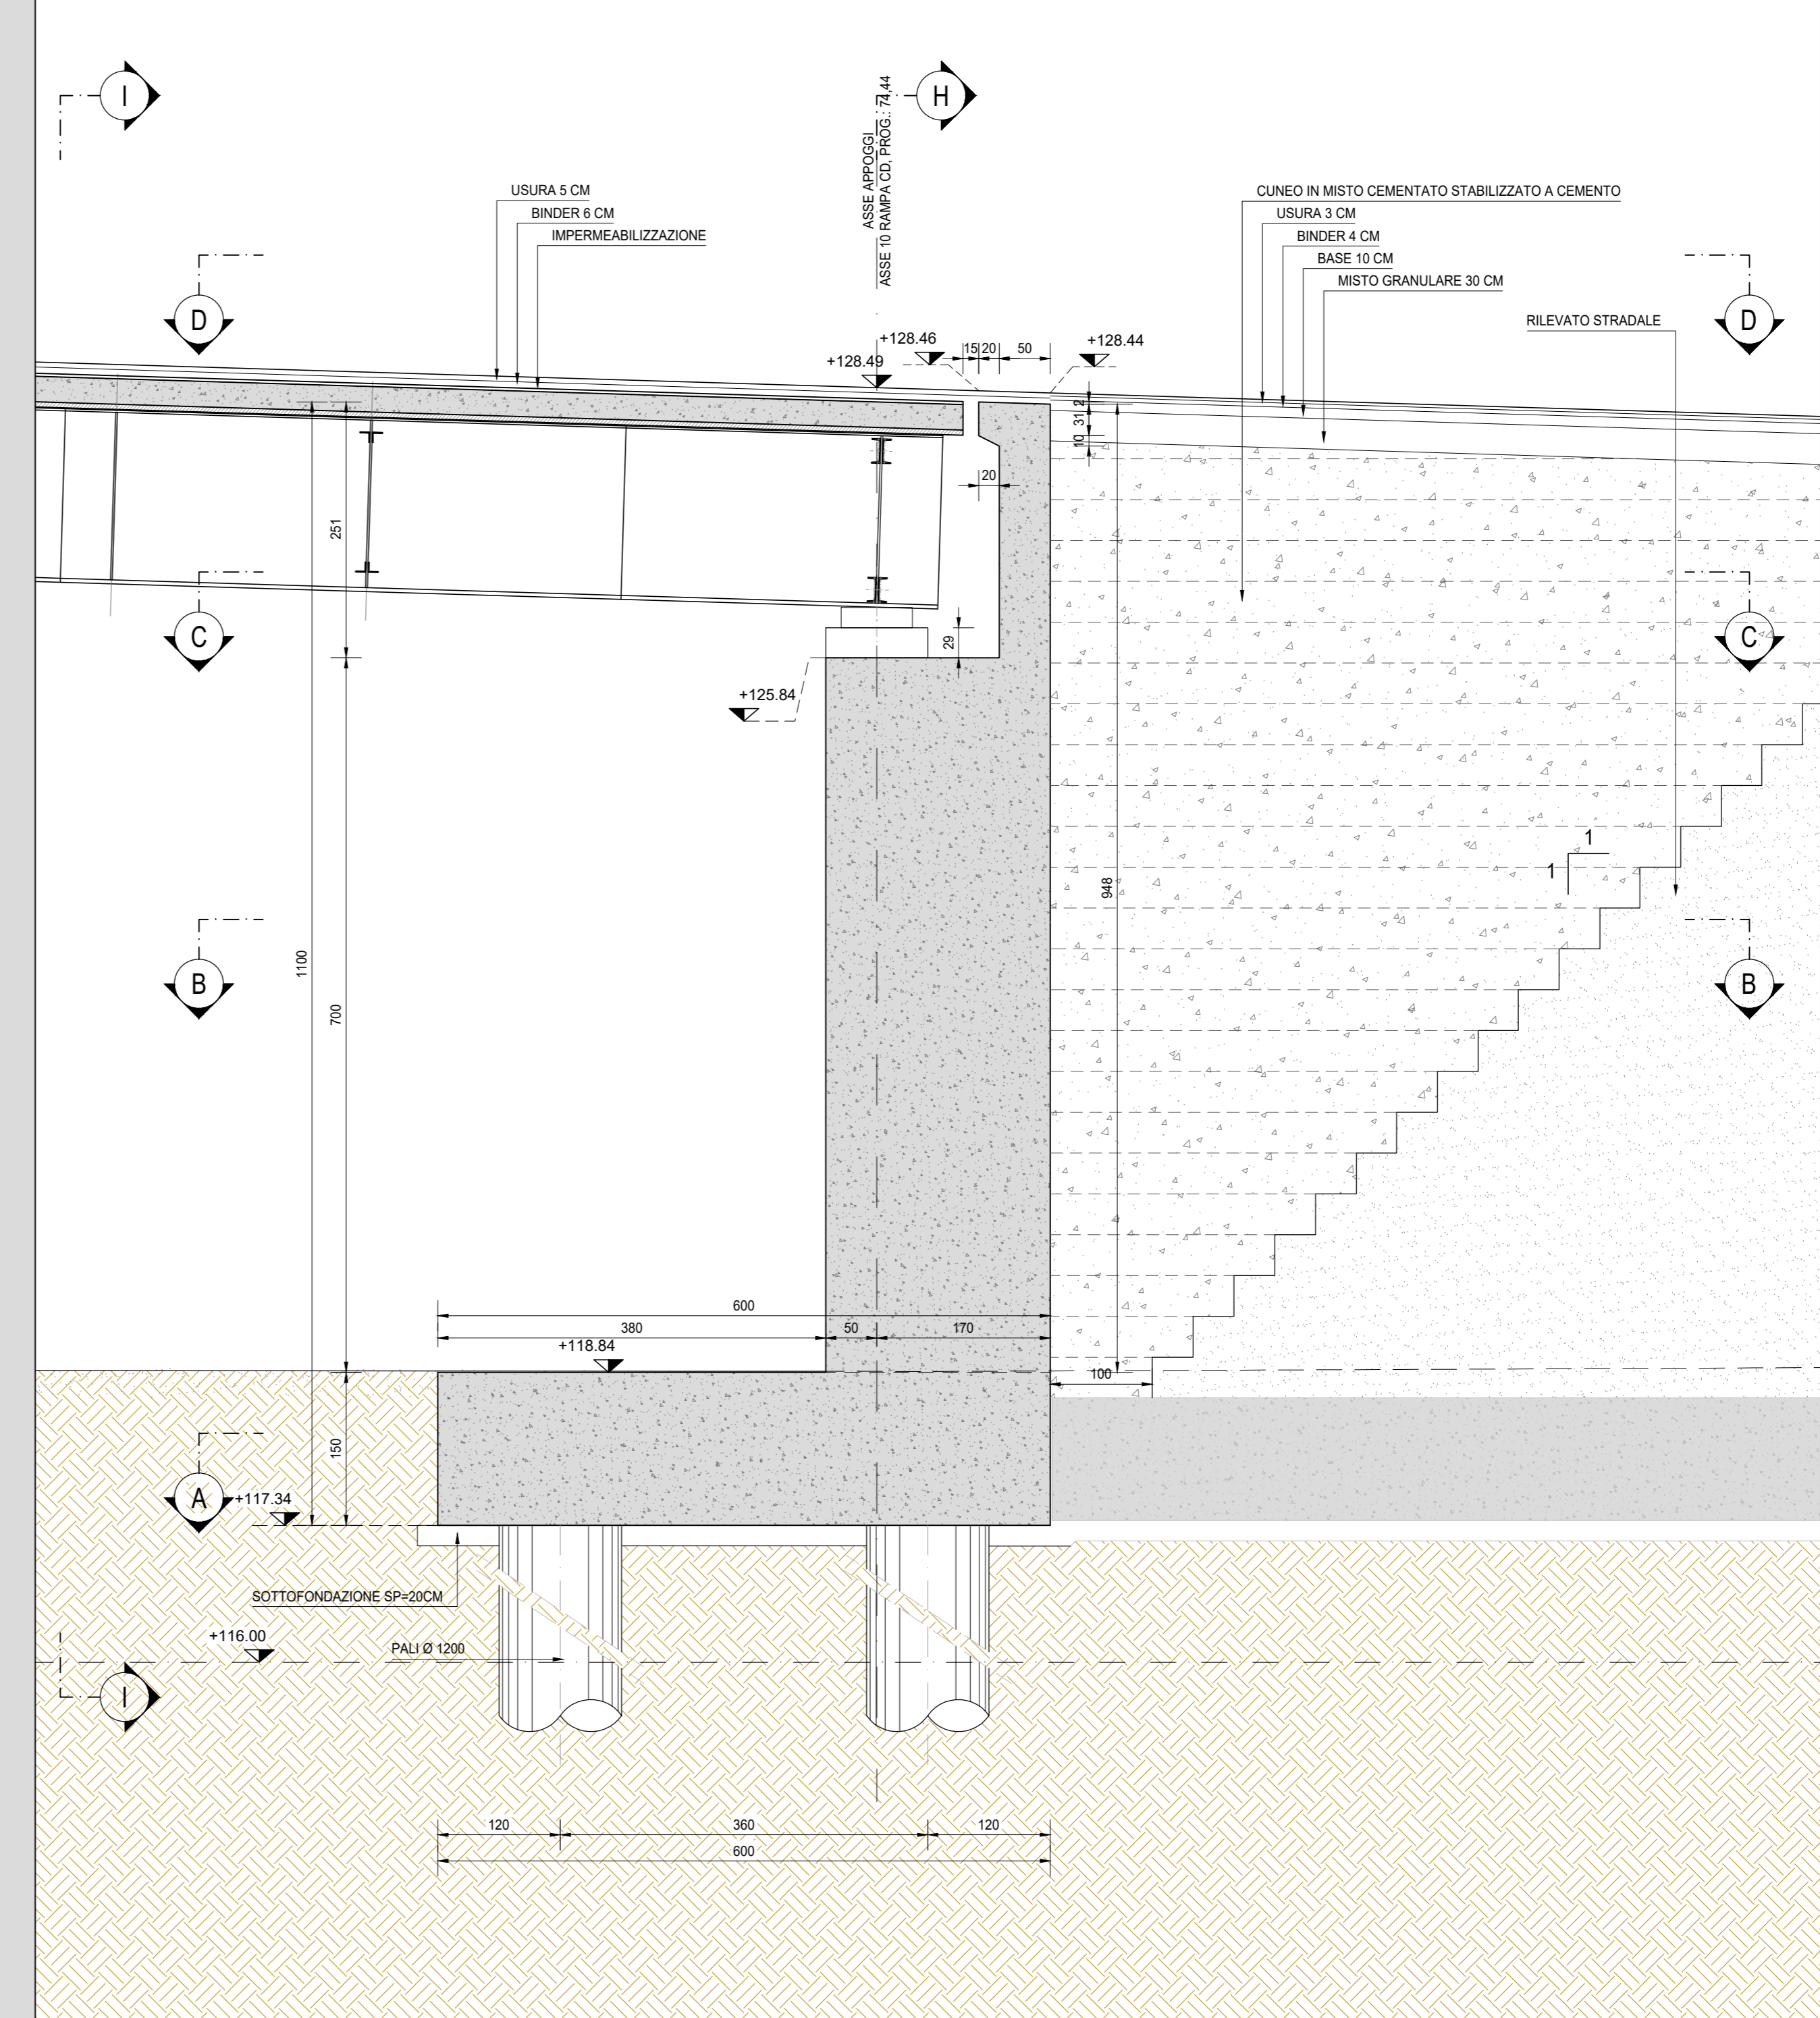

RICHIAMI AD ALTRI ELABORATI  
PER LA DEFINIZIONE DELLE CARATTERISTICHE DEI MATERIALI HI01 - P00V01STRD01

**ANAS S.p.A.**  
Direzione Tecnica

LAVORI DI COLLEGAMENTO TRA LA S.S.11 A MAGENTA E LA TANGENZIALE OVEST DI MILANO  
VARIANTE DI ABBIATEGRASSO E ADEGUAMENTO IN SEDE DEL TRATTO ABBIATEGRASSO-VIGEVANO FINO AL PONTE SUL FIUME TICINO  
1° STRALCIO DA MAGENTA A VIGEVANO - TRATTA C  
PROGETTO ESECUTIVO - COD. MI608

<b>STUDIO CORONA</b> Ing. Renato Vanni Architetto e Ingegnere	<b>UNING</b> Ing. Renato Vanni Architetto e Ingegnere	<b>SETAC</b> Prof. Ing. Luigi Montebisi Ingegnere	<b>ARKE</b> Ing. Giancarlo Cappelletti Ingegnere	<b>GG</b> Ing. Gaetano Baneri Ingegnere
VISTO IL RESPONSABILE DEL PROCEDIMENTO Prof. Ing. Giuseppe Danilo MAGGERI		INGEGNERE DELLE PRESTAZIONI SPECIALISTICHE Ing. Fabrizio BAIETTI		IL COORDINATORE DELLA SICUREZZA IN FASE DI PROGETTAZIONE Ing. Gaetano Cappelletti

<b>HI24</b>		<b>H - PROGETTO STRUTTURALE OPERE PRINCIPALI</b>	
HI - VI01 - VIADOTTO N.01 - SVINCOLO N.10		CARPENTERIA SPALLA RAMPA CD - TAVOLA 01 DI 02	
CODICE PROGETTO	NOME FILE	REVISIONE	SCALA
LO203	H24-P00V01STRCP09_A.dwg	A	1:50
PROGETTO	LIV. PROG.	N. PROG.	
LO203	E	23/01	
CODICE ELAB.	ELAB.		
P00V01	STRCP09		
C			
B			
A	EMISSIONE	Ottobre 2023	ARCH. MAURO SASSO
REV.	DESCRIZIONE	DATA	REDAITTO
			ING. GAETANO BANERI
			ING. FABRIZIO BAIETTI
			VERIFICATO
			APPROVATO