



PIANTA SPICCATO  
SCALA 1:200

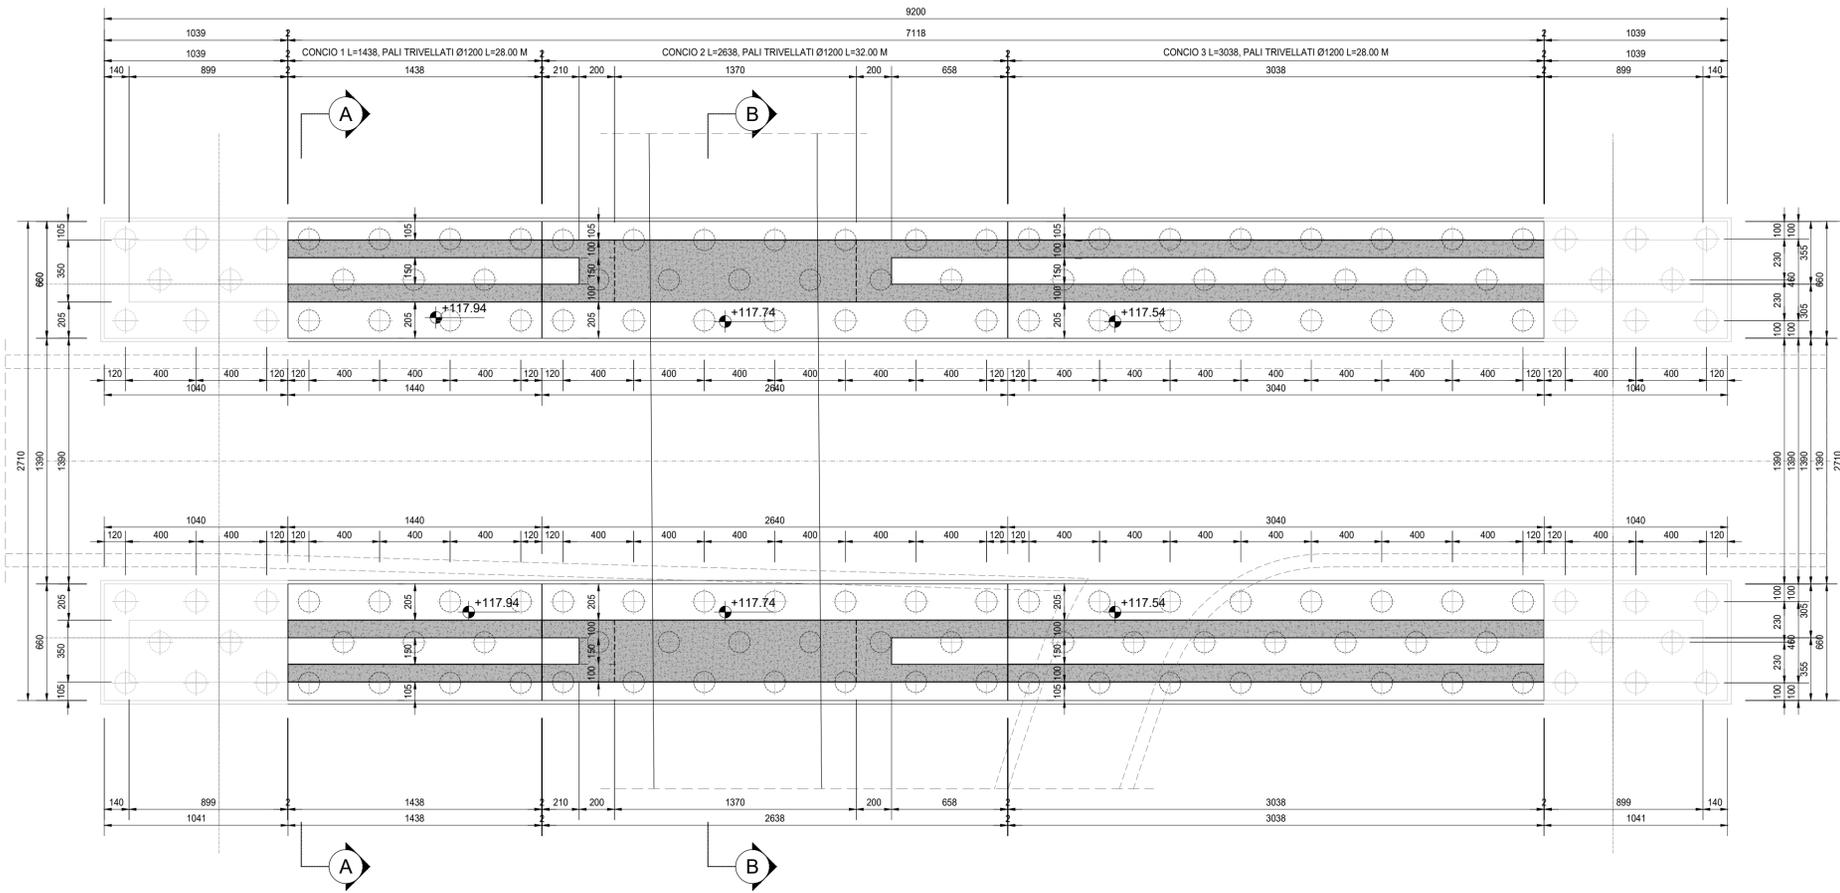

VISTA DALL' ALTO  
SCALA 1:200

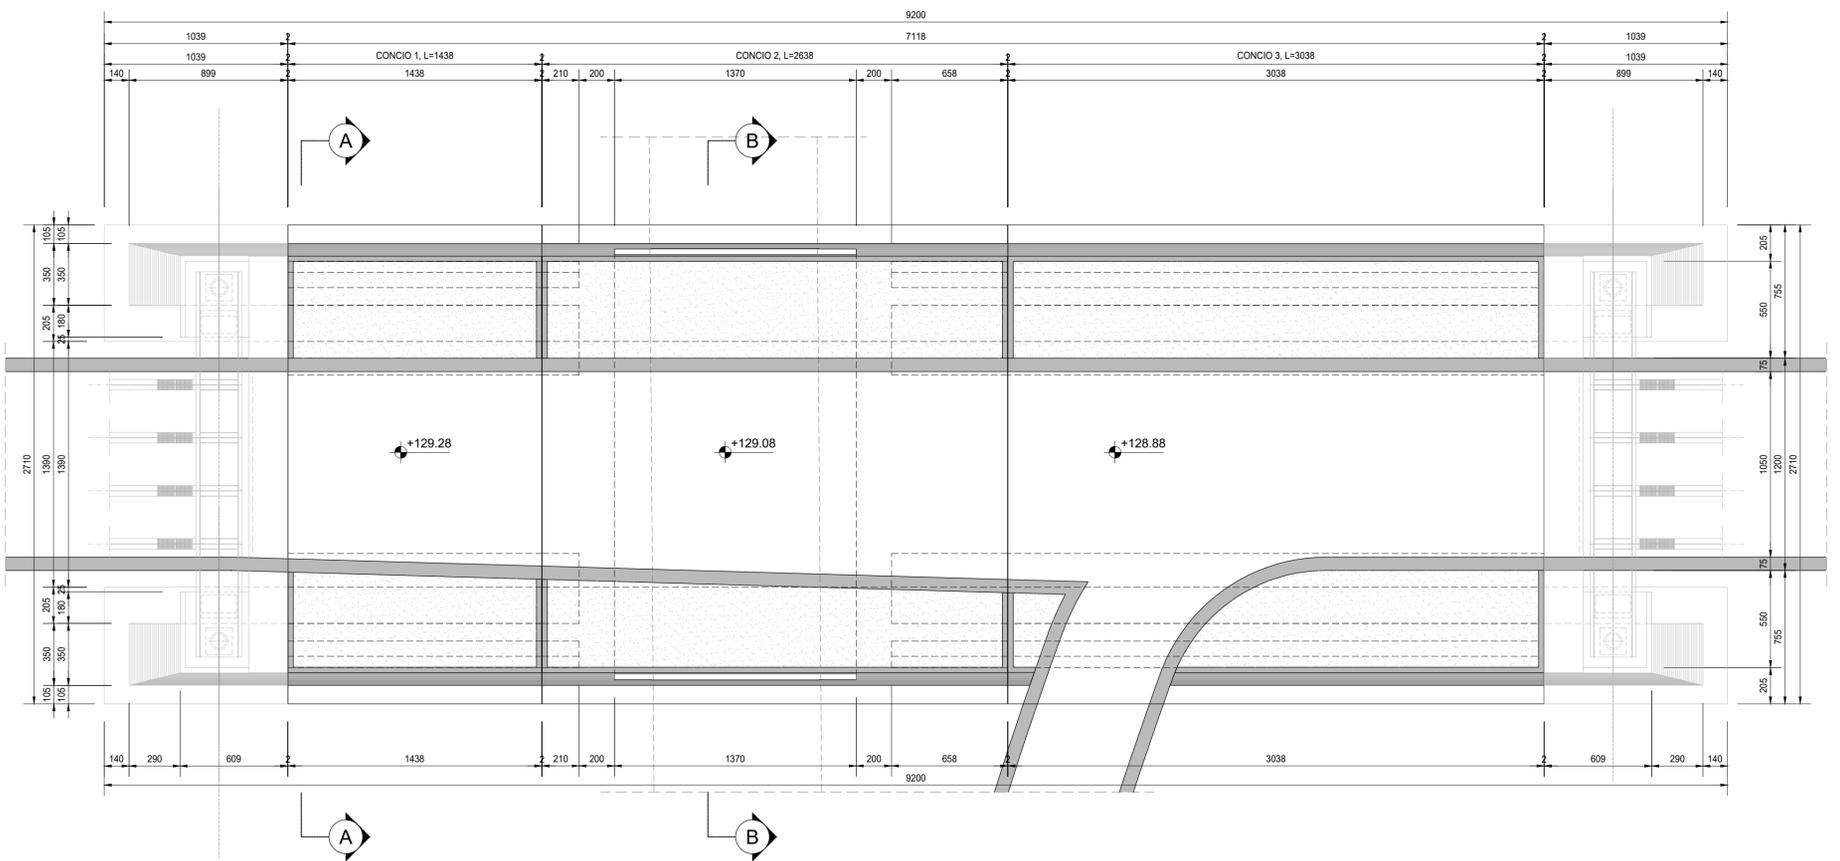

RICHIAMI AD ALTRI ELABORATI

PER LA DEFINIZIONE DELLE CARATTERISTICHE DEI MATERIALI

HL01 - P00GA02STRDI01



LAVORI DI COLLEGAMENTO TRA LA S.S.11 A MAGENTA E LA TANGENZIALE OVEST DI MILANO

VARIANTE DI ABBATEGRASSO E ADEGUAMENTO IN SEDE DEL TRATTO ABBATEGRASSO-VIGEVANO FINO AL PONTE SUL FIUME TICINO

1° STRALCIO DA MAGENTA A VIGEVANO - TRATTA C

PROGETTO ESECUTIVO - COD. MI608

<b>STUDIO CORONA</b> Ing. Renato Vaira Città del Reg. di Torino e Provincia P. 00130	<b>UNING</b> CONDOTTO GA&M Prof. Ing. Matteo Ranieri Città del Reg. di Torino e Provincia P. 00130	<b>SETAC</b> Società di Ingegneria Trasporti Ambiente Contratti Prof. Ing. Luigi Monterisi Città del Reg. di Torino e Provincia P. 00130	<b>ARKE'</b> INGEGNERIA S.r.l. Ing. Giacchino Angerano Città del Reg. di Torino e Provincia P. 00130	<b>ING. REMATO DEL PRETE</b> Ing. Renato Del Prete Città del Reg. di Torino e Provincia P. 00130	<b>ECOPLAN</b> Arch. Nicoletta Frattini Città del Reg. di Torino e Provincia P. 00130	<b>ING. GABRIELE INDOCHI</b> Ing. Gabriele Indochi Città del Reg. di Torino e Provincia P. 00130	<b>DOTT. GEOL. DANILLO GALLO</b> Dott. Geol. Danilo Gallo Città del Reg. di Torino e Provincia P. 00130
VISTO IL RESPONSABILE DEL PROCEDIMENTO  Dott. Ing. Giuseppe Danilo MALGERI	INTEGRATORE DELLE PRESTAZIONI SPECIALISTICHE  Ing. Fabrizio BAJETTI	GEOLOGO  Prof. Ing. Luigi MONTERISI	IL COORDINATORE DELLA SICUREZZA IN FASE DI PROGETTAZIONE  Ing. Gianluca CICIRIELLO				

HL06

H - PROGETTO STRUTTURALE OPERE PRINCIPALI

HL - GA02 - GALLERIA N.01 - SVINCOLO N.10

TAVOLE DI INSIEME - TAVOLA 01 DI 03

CODICE PROGETTO	NOME FILE	REVISIONE	SCALA:
LO2003	HL06-P00GA02STRDI04_A.dwg	A	1:200
PROGETTO	LIV. PROG.	N. PROG.	
ELAB.			
C			
B			
A	EMISSIONE	Ottobre 2023	ARCH. MAURO SASSO ING. GAETANO RANIERI ING. FABRIZIO BAJETTI
REV.	DESCRIZIONE	DATA	REDATTO VERIFICATO APPROVATO